




Pianta Livello -6.00
Scala 1:200

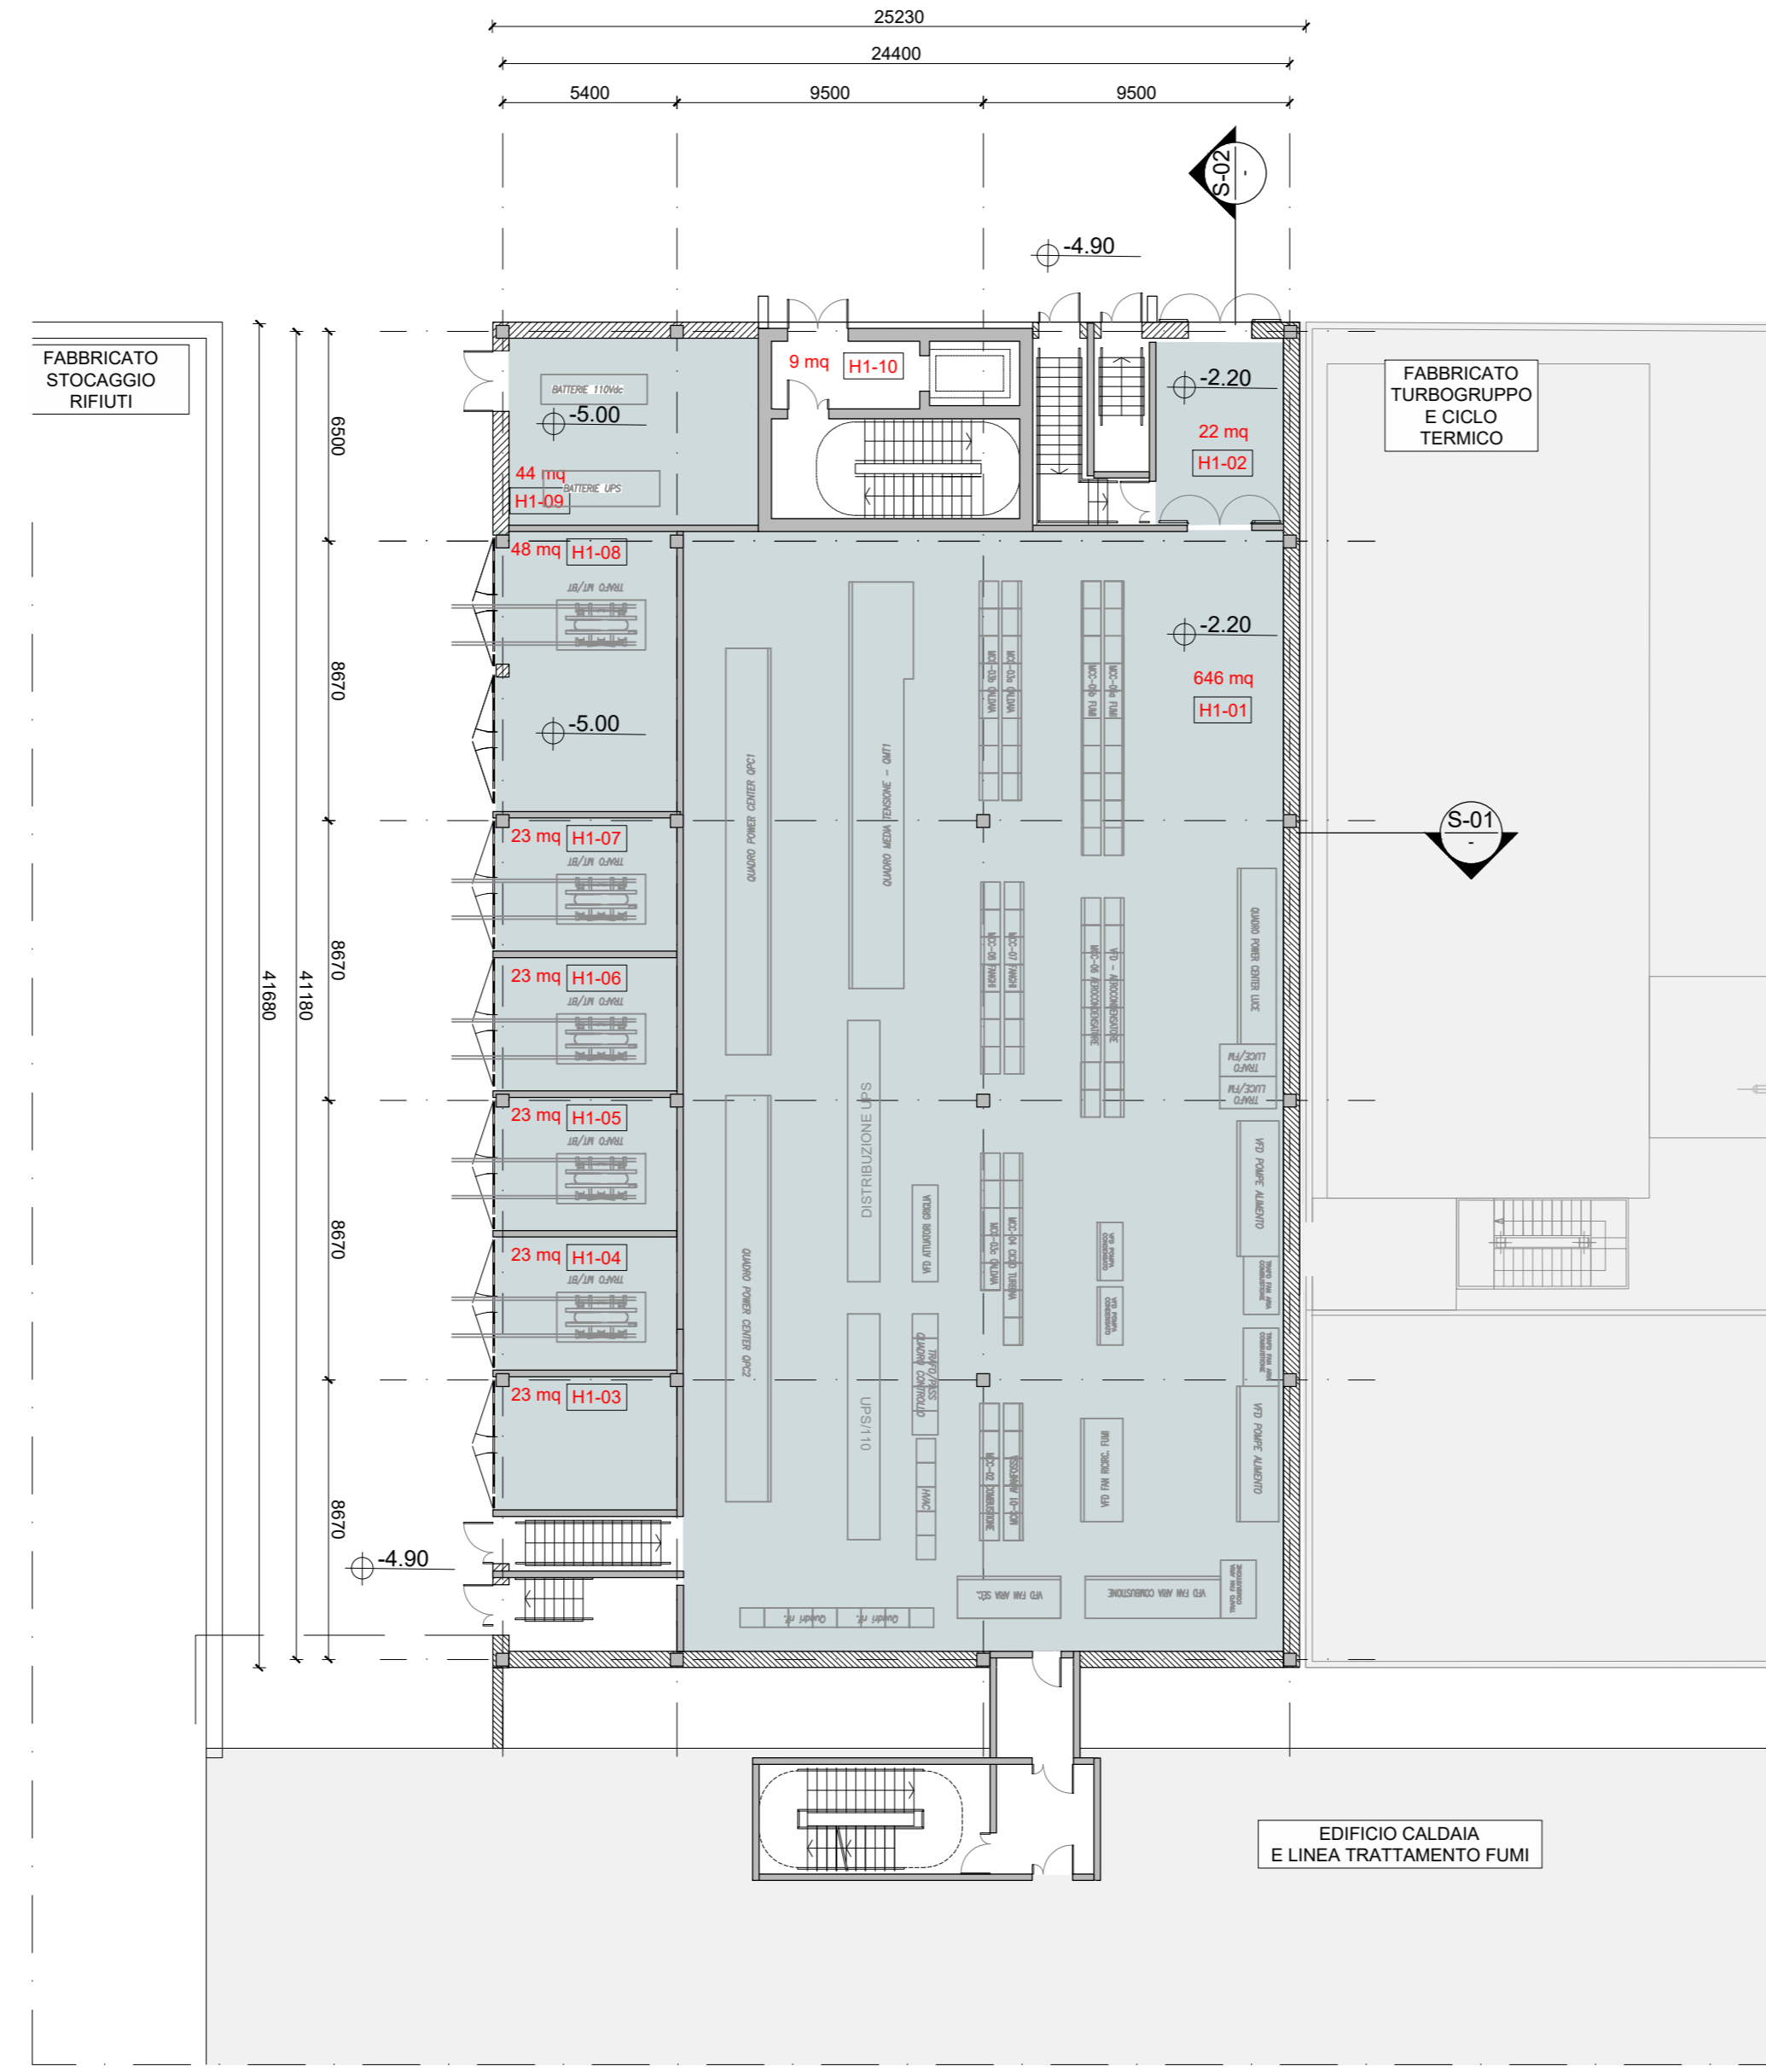

Pianta Livello -2.20
Scala 1:200

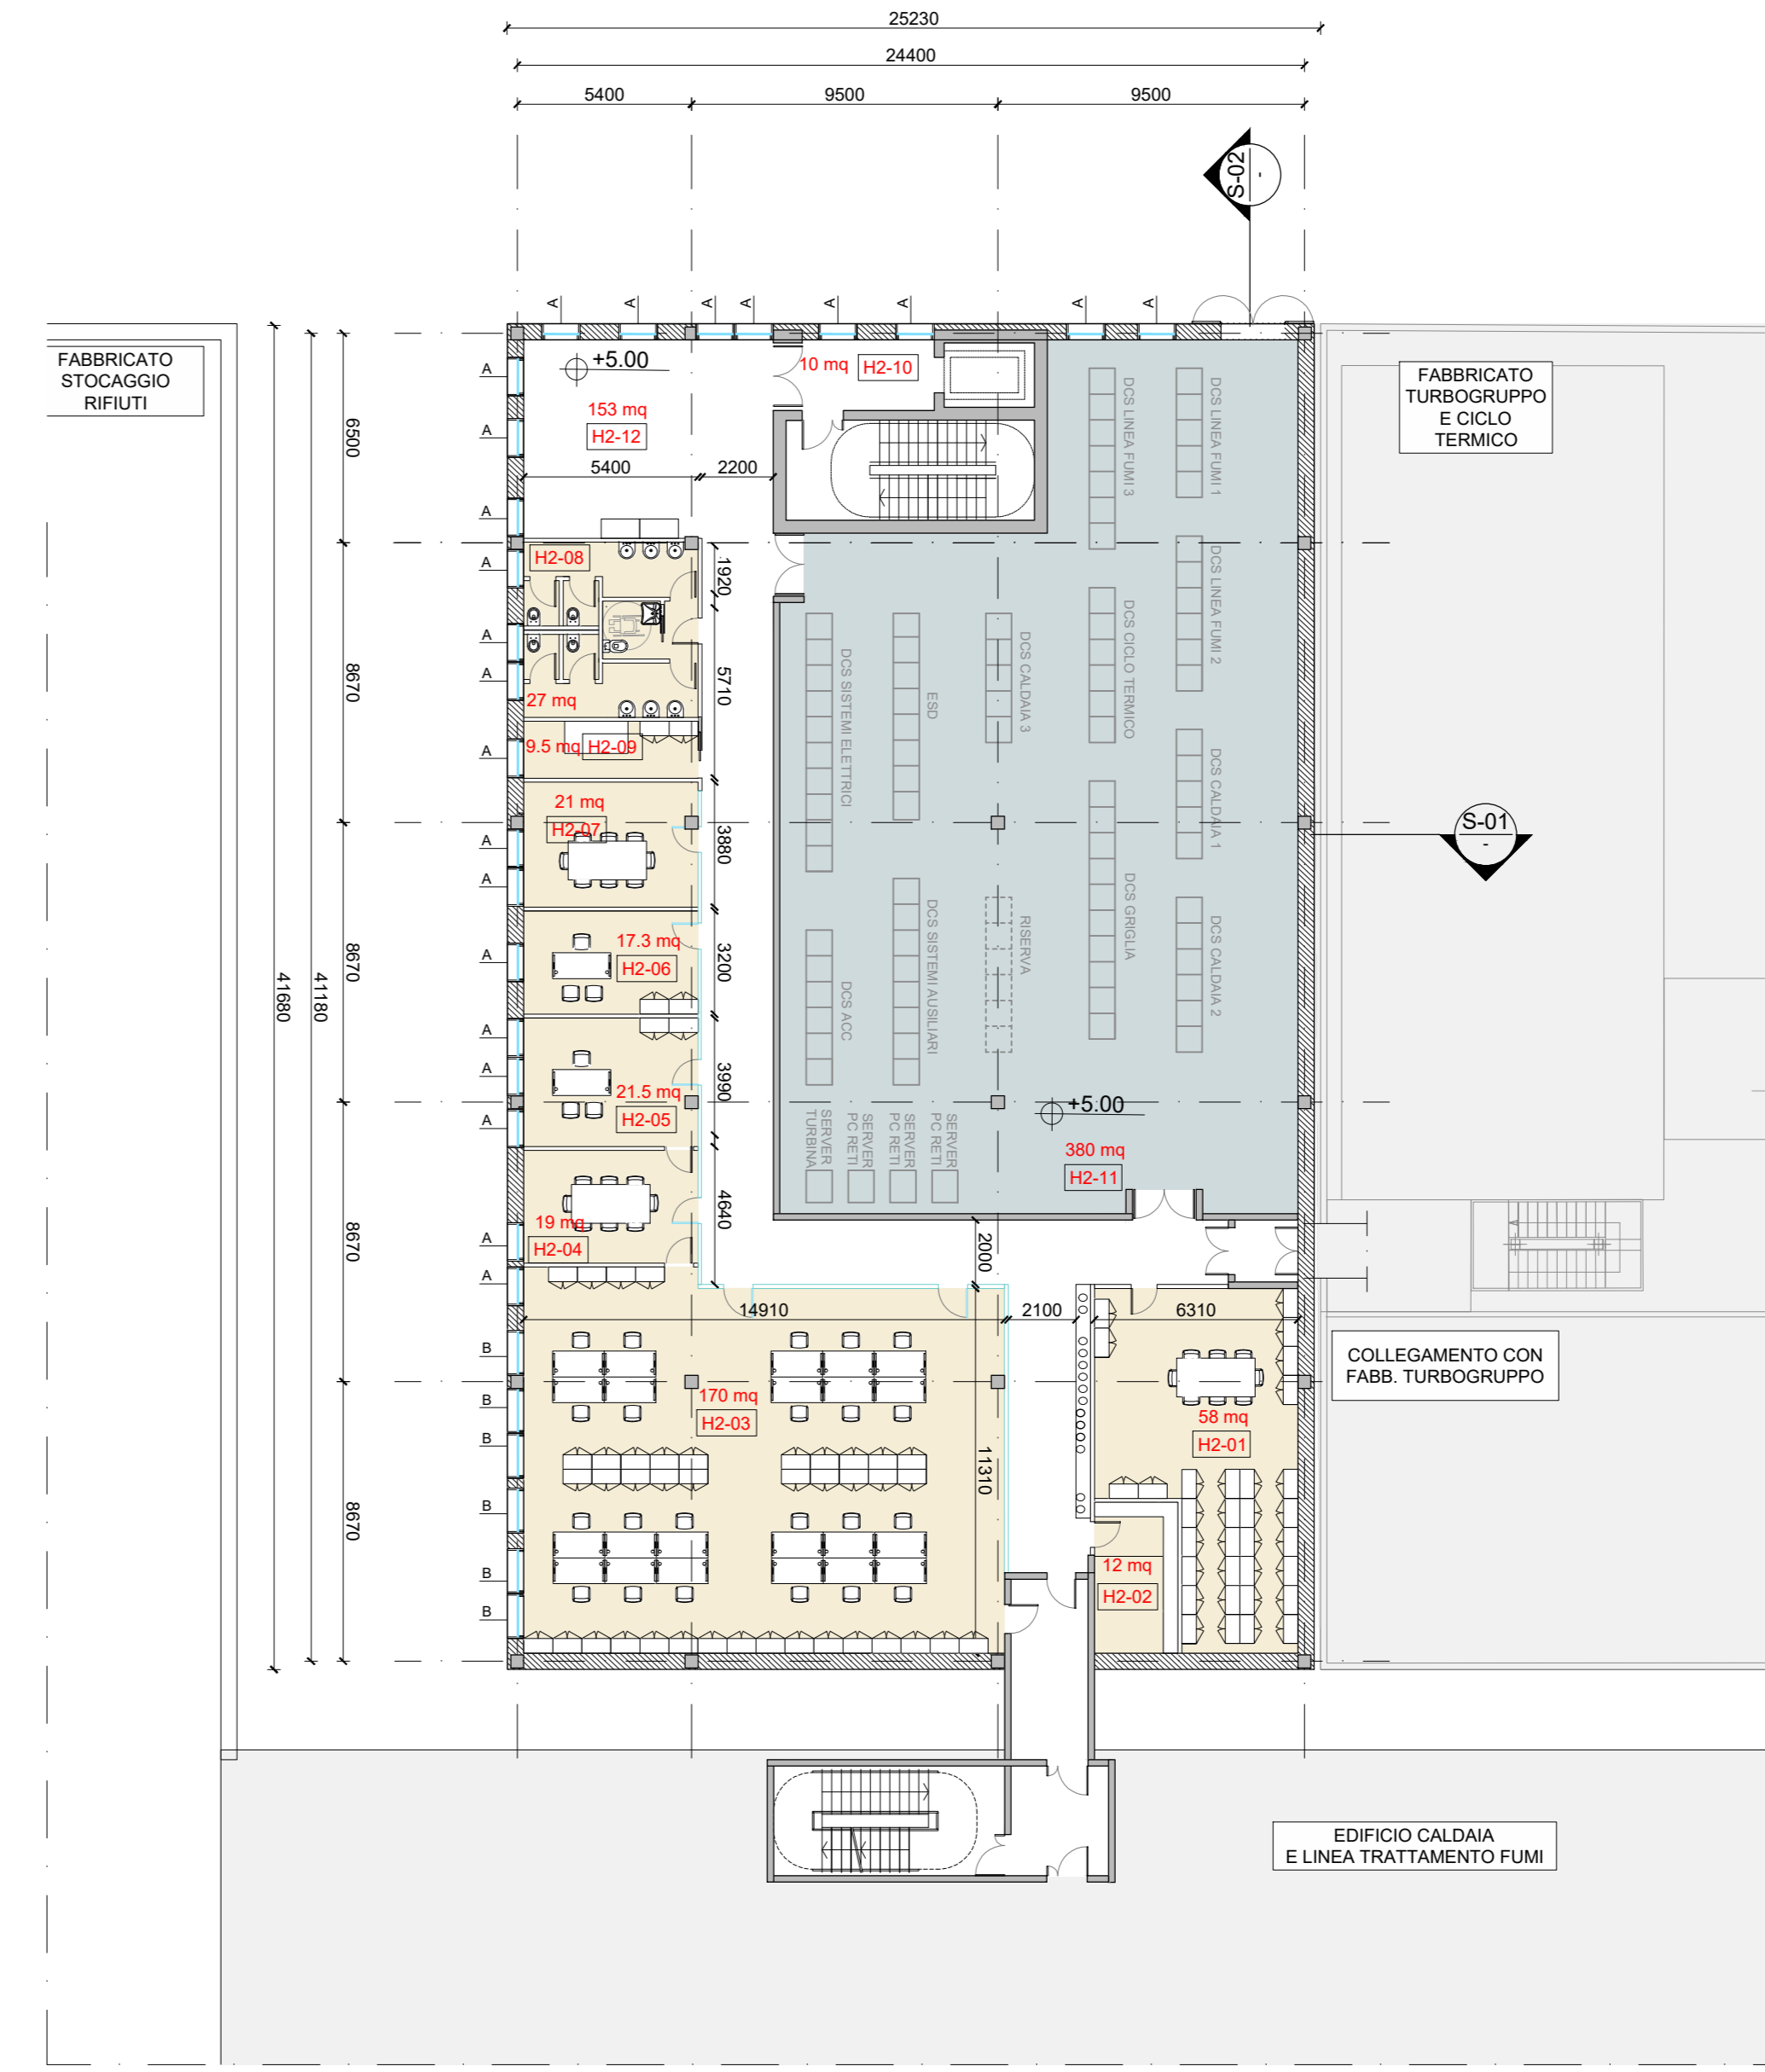

Pianta Livello +5.00
Scala 1:200

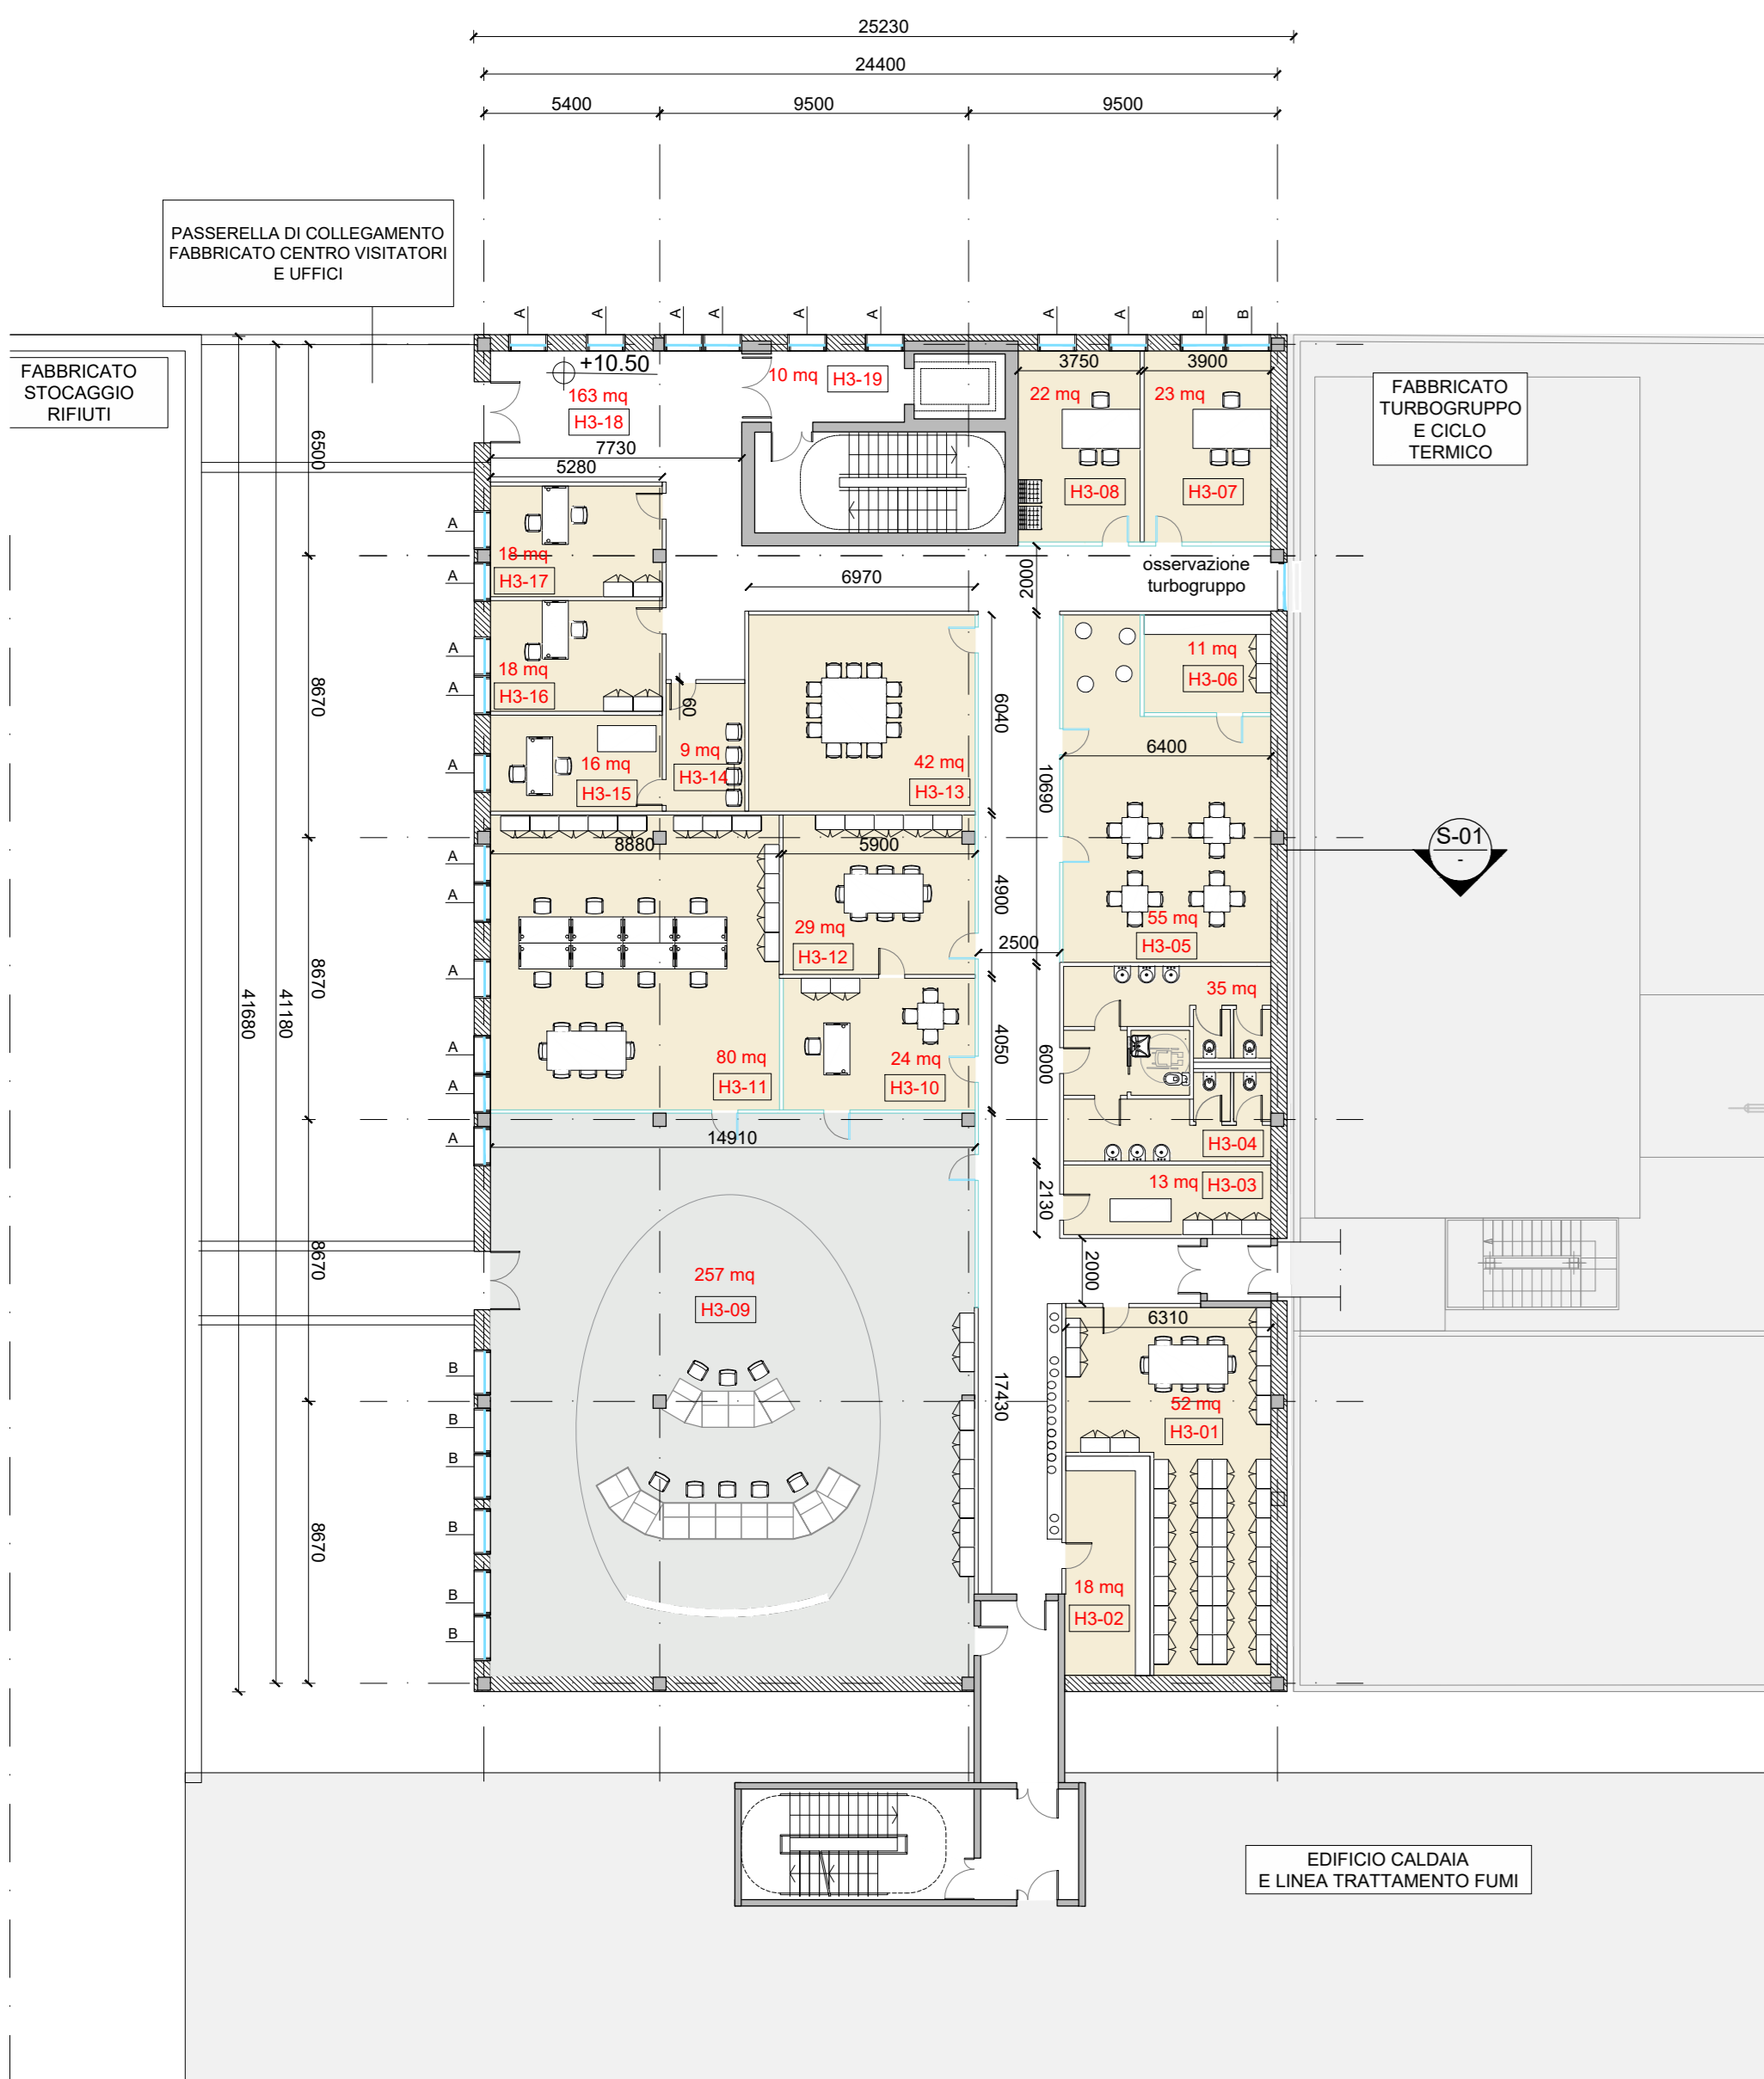

Pianta Livello +10.50
Scala 1:200




Pianta Livello +16.00
Scala 1:200



Pianta Livello Copertura
Scala 1:200

KEYPLAN

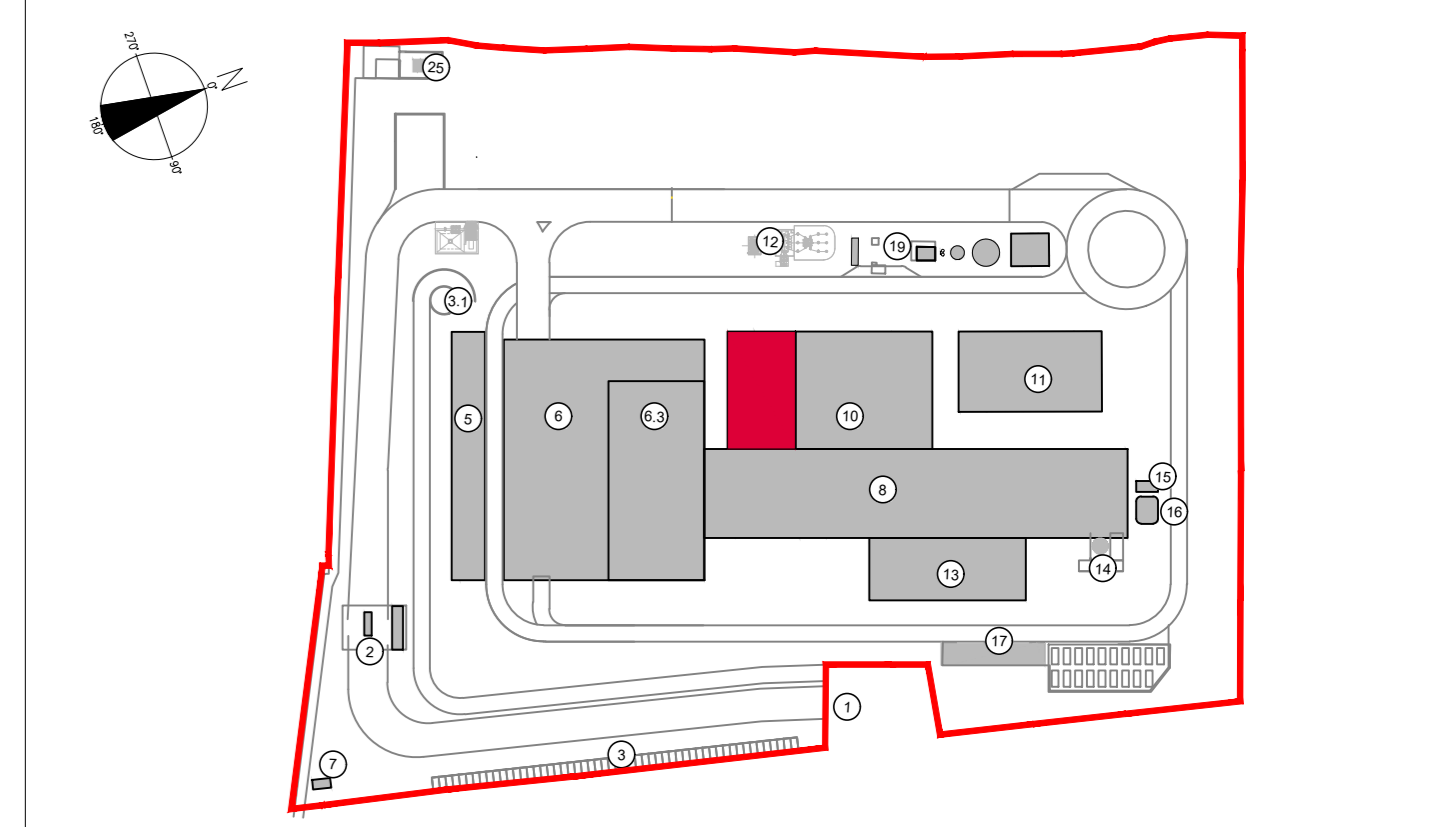

- CONVENZIONI GRAFICHE
- area tecnica
 - sala di controllo
 - uffici e servizi
- Quota altimetrica finto
Sezioni / Prospetti

X1-01 Codice locali Per calcolo superfici utili e rapporti aerodinamici dei locali far riferimento alla relazione generale



LOCALE	DESTINAZIONE	Superficie (mq)
HE 01	CANTIERO	132,00
PIANTA LIVELLO -0,20		
HE 01	LABORATORIO	12,00
HE 02	LABORATORIO	12,00
NOTE:

- Le quote di livello sono relative alla q.t.a. di progetto, corrispondente a +225,80 m s.l.m.
- Le misure sono espresse in millimetri tranne ove diversamente indicato.
- Nella fase di progettazione esecutiva, tutte le misure indicate saranno da verificare in sito.
- In caso di divergenza fra differenti elaborati di progetto, prevalgono sempre i disegni di maggiore dettaglio.

N.B. Il layout delle componenti tecnologiche interne è puramente indicativo.

00	Febbraio 2023	Prima emissione	crew
Revisione	Data	Descrizione revisione	Redazione
Numero documento interno		Derivato da	
CAVP09E1000CDN0800102			
Committente / Client		Titolo progetto	
		Impianto per la produzione di energia elettrica e termica mediante combustione di rifiuti speciali non pericolosi sito in Comune di Cavaglià (BI)	
A2A Ambiente S.p.A. Ingegneria Ambiente Via Olgettina 25 20132 Milano T [+39] 02 2729 81 ingegneria.ambiente@a2a.eu www.a2ambiente.eu		Titolo documento PIANO DELLE AREE PER INSEDIAMENTI PRODUTTIVI Edificio elettrico e sala di controllo - Pianta	
Numero Tavola		Scala	Scala piottaggio
Tav.32		1:200	1:1
Progettista		Verifica	
		M.Mazzarella Flavia Pignatelli	
Proprietario - Legale Rappresentante		Approvazione	
F. Roncari		C. Donati	
Via Cefalonia 70 Crystal Palace 25124 Brescia T [+39] 030 221166 info@crew.it			

E' vietato coniare a terzi o riprodurre questo documento, utilizzare il contenuto o renderlo comunque noto a terzi senza autorizzazione. Ogni infrazione comporta il risarcimento dei danni subiti. Sono riservati tutti i diritti derivanti dalla concessione di brevetti per invenzioni, di modelli industriali di utilità e di disegni o modelli. The reproduction, distribution and utilization of this document as well as the communication of its contents to others without express authorization is prohibited. Otherwise will be held liable for the payment of damages. All rights reserved in the event of the grant of patent, utility models or design.