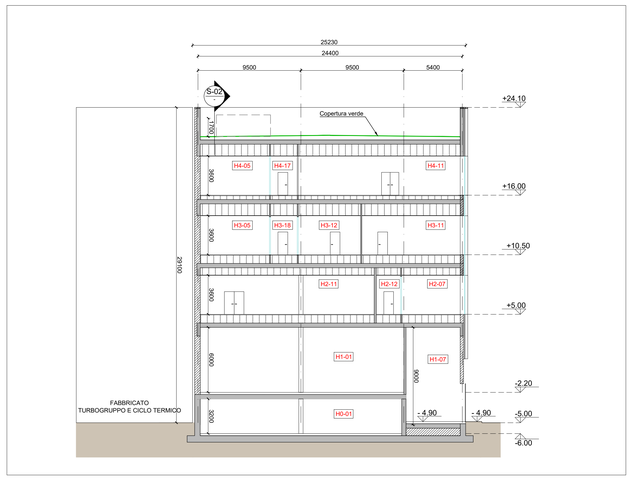

Sezione Trasversale S-01
Scala 1:200

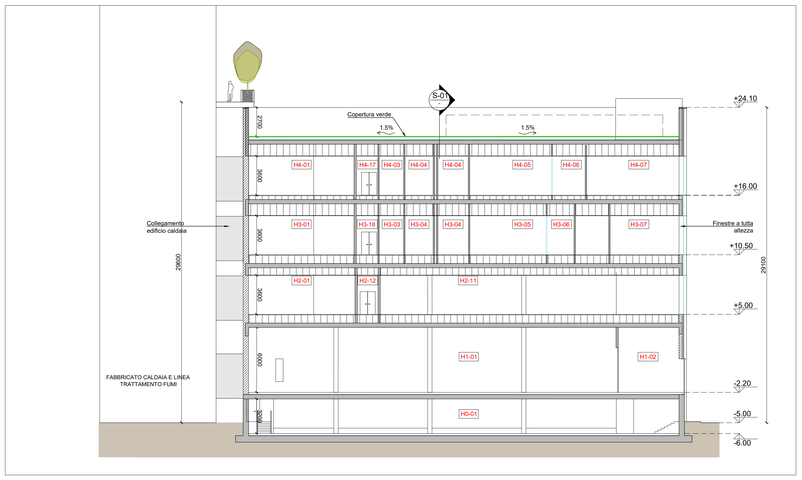

Sezione Trasversale S-01
Scala 1:200

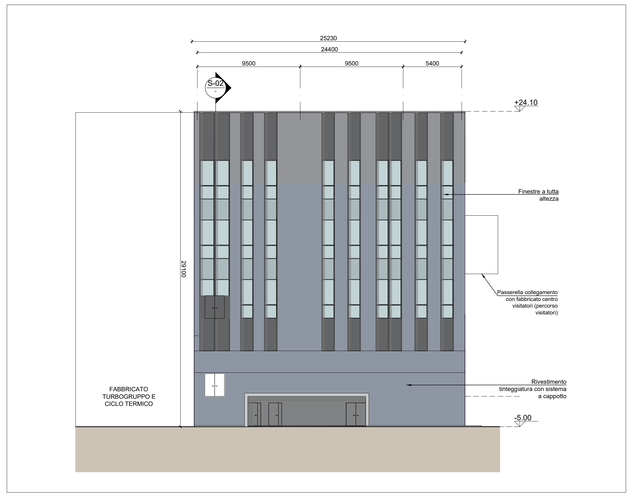

Prospetto Est
Scala 1:200

Prospetto Sud
Scala 1:200

KEYPLAN

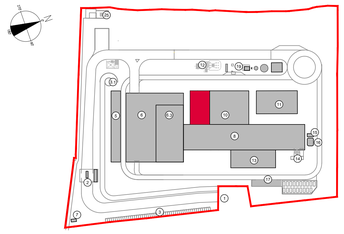

CONVENZIONI GRAFICHE

- area tecnica
- sala di controllo
- uffici e servizi

0.00m Quota altimetrica finito

Sezioni / Prospetti

X1-01 Codice locali
- numero progressivo
- livello
- edificio

Per calcolo superfici utili e rapporti aeroilluminanti dei locali far riferimento alla relazione generale

LOCALE		DESTINAZIONE	Superficie (m-q)
HE	01	CANEVO	715,00

PIANTA LIVELLO -2,20

LOCALE		DESTINAZIONE	Superficie (m-q)
HE	01	SALA/OC	465,00
HE	02	BALLATOIO INDENNIENTO,SOTTE. QUADRI	27,00
HE	03	SALA TRASFORMATORI	23,00
HE	04	SALA TRASFORMATORI	23,00
HE	05	SALA TRASFORMATORI	23,00
HE	06	SALA TRASFORMATORI	23,00
HE	07	SALA TRASFORMATORI	23,00
HE	08	SALA TRASFORMATORI	23,00
HE	09	LOCALE BATTERIE	44,00
HE	10	FILTRO SALE	5,00
		TOTALE	659,00

PIANTA LIVELLO +0,00

LOCALE		DESTINAZIONE	Superficie (m-q)
HE	01	ARCHIVIO MANUTENTORI	58,00
HE	02	LOCALE GPI	13,00
HE	03	UFFICIO MANUTENTORI OPEN SPACE	110,00
HE	04	SALA RILIEVI	19,00
HE	05	UFFICIO CAPO MANUTENZIONE ELETTRICA	21,00
HE	06	UFFICIO CAPO MANUTENZIONE MECCANICA	17,00
HE	07	SALA RILIEVI	21,00
HE	08a	BAGNO DISABILI	3,80
HE	08b	BAGNO	1,80
HE	09a	BAGNO	5,30
HE	09d	BAGNO	5,30
HE	09e	BAGNO	5,30
HE	09f	BAGNO DISABILI	3,80
HE	09g	ANTIBAGNO	8,00
HE	09h	ANTIBAGNO	2,00
HE	10	DEPOSITO MATERIALE PULIZIA	6,50
HE	11	FILTRO SCALE	10,00
HE	12	DISTRIBUTORE DCL	10,00
HE	13	DISTRIBUTIVO	163,00
		TOTALE	468,00

PIANTA LIVELLO +10,50

LOCALE		DESTINAZIONE	Superficie (m-q)
HE	01	ARCHIVIO	52,00
HE	02	LOCALE GPI	18,00
HE	03	DEPOSITO MATERIALE PULIZIA	13,00
HE	04a	BAGNO	1,80
HE	04b	BAGNO	1,80
HE	04c	BAGNO	1,80
HE	04d	BAGNO	1,80
HE	04e	BAGNO	1,80
HE	04f	BAGNO DISABILI	3,80
HE	04g	ANTIBAGNO	10,00
HE	04h	ANTIBAGNO	10,00
HE	05	SALA RILIEVI	21,00
HE	06	LOCALE ILLUMINANDE	13,00
HE	07	UFFICIO	58,00
HE	08	UFFICIO OPEN SPACE	108,00
HE	09	SALA RIUNIONI	25,00
HE	10	SALA RIUNIONI	25,00
HE	11	SALA CON PROIETTORI	135,00
HE	12	SALA RIUNIONI	60,00
HE	13	UFFICIO	15,00
HE	14	UFFICIO	16,00
HE	15	UFFICIO	16,00
HE	16	SALA RIUNIONI	23,00
HE	17	DISTRIBUTIVO	112,00
HE	18	FILTRO SCALE	10,00
		TOTALE	888,00

PIANTA LIVELLO +16,00

LOCALE		DESTINAZIONE	Superficie (m-q)
HE	01	ARCHIVIO	54,00
HE	02	LOCALE GPI	13,00
HE	03	DEPOSITO MATERIALE PULIZIA	13,00
HE	04a	BAGNO	1,80
HE	04b	BAGNO	1,80
HE	04c	BAGNO	1,80
HE	04d	BAGNO	1,80
HE	04e	BAGNO DISABILI	3,80
HE	04f	ANTIBAGNO	4,00
HE	04g	ANTIBAGNO	10,00
HE	04h	ANTIBAGNO	10,00
HE	05	SALA RILIEVI	21,00
HE	06	LOCALE ILLUMINANDE	13,00
HE	07	UFFICIO	58,00
HE	08	UFFICIO OPEN SPACE	108,00
HE	09	SALA RIUNIONI	25,00
HE	10	SALA RIUNIONI	25,00
HE	11	SALA CON PROIETTORI	135,00
HE	12	SALA RIUNIONI	60,00
HE	13	UFFICIO	15,00
HE	14	UFFICIO	16,00
HE	15	UFFICIO	16,00
HE	16	SALA RIUNIONI	23,00
HE	17	DISTRIBUTIVO	112,00
HE	18	FILTRO SCALE	10,00
		TOTALE	888,00

NOTE:

- Le quote di livello sono relative alla q.ta ±0.00 di progetto, corrispondente a +225.80 m s.l.m.
- Le misure sono espresse in millimetri tranne ove diversamente indicato
- Nella fase di progettazione esecutiva, tutte le misure indicate saranno da verificare in sito
- In caso di divergenza fra differenti elaborati di progetto, prevalgono sempre i disegni di maggiore dettaglio;

N.B. Il layout delle componenti tecnologiche interne è puramente indicativo.

Revisione interna	Data	Descrizione revisione	Redazione
00	Febbraio 2023	Prima emissione	crew

Numero documento interno: CAVP09E10000CDN0800202

Derivato da: -

Committente / *Client*

A2A Ambiente S.p.A.
Ingegneria Ambiente
Via Olgettina 25
20132 Milano
T [+39] 02 2729 81
ingegneria.ambiente@a2a.eu
www.a2aambiente.eu

Titolo progetto

Impianto per la produzione di energia elettrica e termica mediante combustione di rifiuti speciali non pericolosi sito in Comune di Cavaglià (BI)

Titolo documento

PIANO DELLE AREE PER INSEDIAMENTI PRODUTTIVI
Edificio elettrico e sala di controllo - Sezioni e Prospetti

Numero Tavola: Tav.33

Scala: 1:200

Scala plottaggio: 1:1

Fornitore

Via Cefalonia 70 Crystal Palace
25124 Brescia
T [+39] 030 221166
info@crew.it

Progettista: C. Tutini

Verifica: M.Mazzarella

Proponente - Legale Rappresentante: F. Roncari

Approvazione: C.Donati

E' vietato consegnare a terzi o riprodurre questo documento, utilizzarne il contenuto o renderlo comunque noto a terzi senza autorizzazione. Ogni infrazione comporta il risarcimento dei danni subiti. Sono riservati tutti i diritti derivanti dalla concessione di brevetti per invenzioni, di modelli industriali di utilità e di disegni o modelli.
The reproduction, distribution and utilization of this document as well the communication of its contents to others without express authorization in prohibited. Offenders will be held liable for the payment of damages. All rights reserved in the event of the grant of patent, utility model or design.