


Pianta Quota -5.00m
Scala 1:200

KEYPLAN

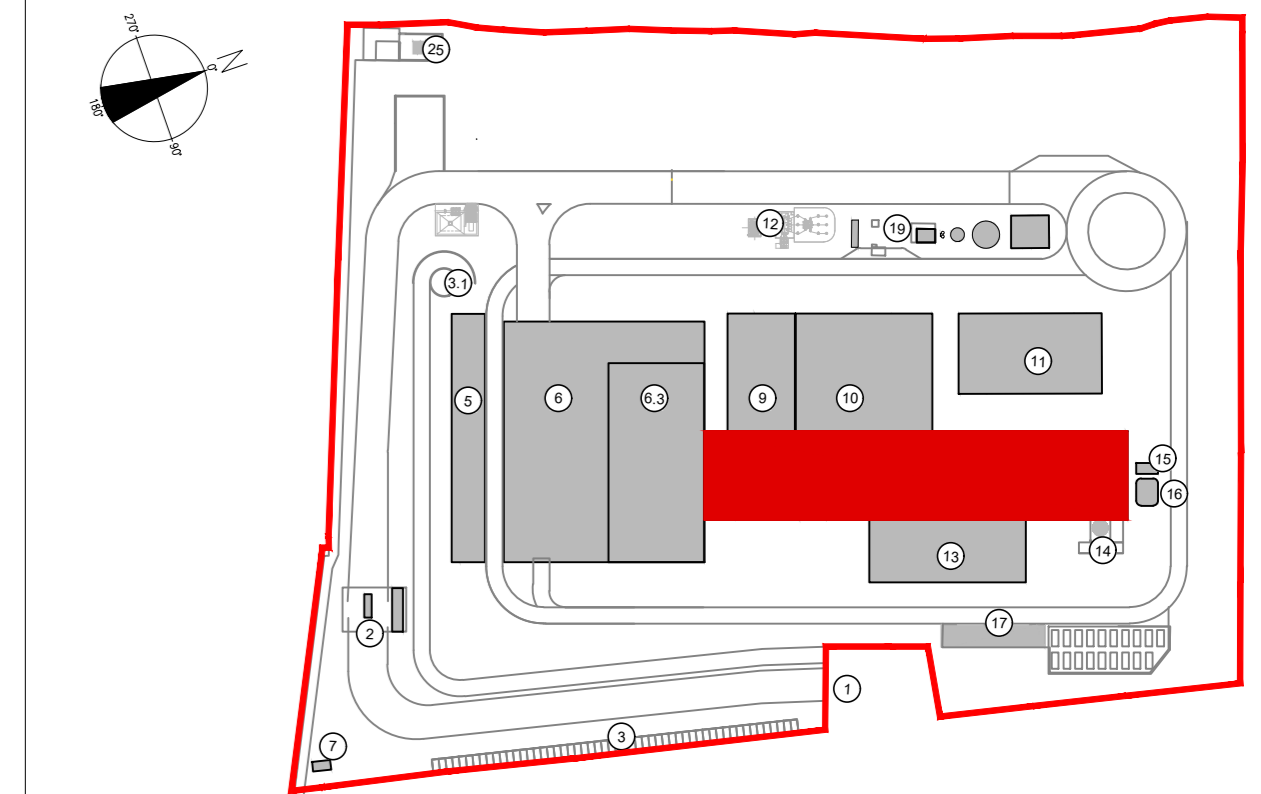


LEGENDA


PROGETTO

- Superficie Totale
- Superficie Lorda
- Superficie Utile
- AX.1 Codice Superficie Totale
numero progressivo identificativo dell'area
numero identificativo del livello
lettera identificativa dell'edificio
- AX.A Codice Superficie Lorda
numero progressivo identificativo dell'area
numero identificativo del livello
lettera identificativa dell'edificio


Per la destinazione d'uso dei locali fare riferimento all'elaborato architettonico:
CAVP09010000CDN080010100

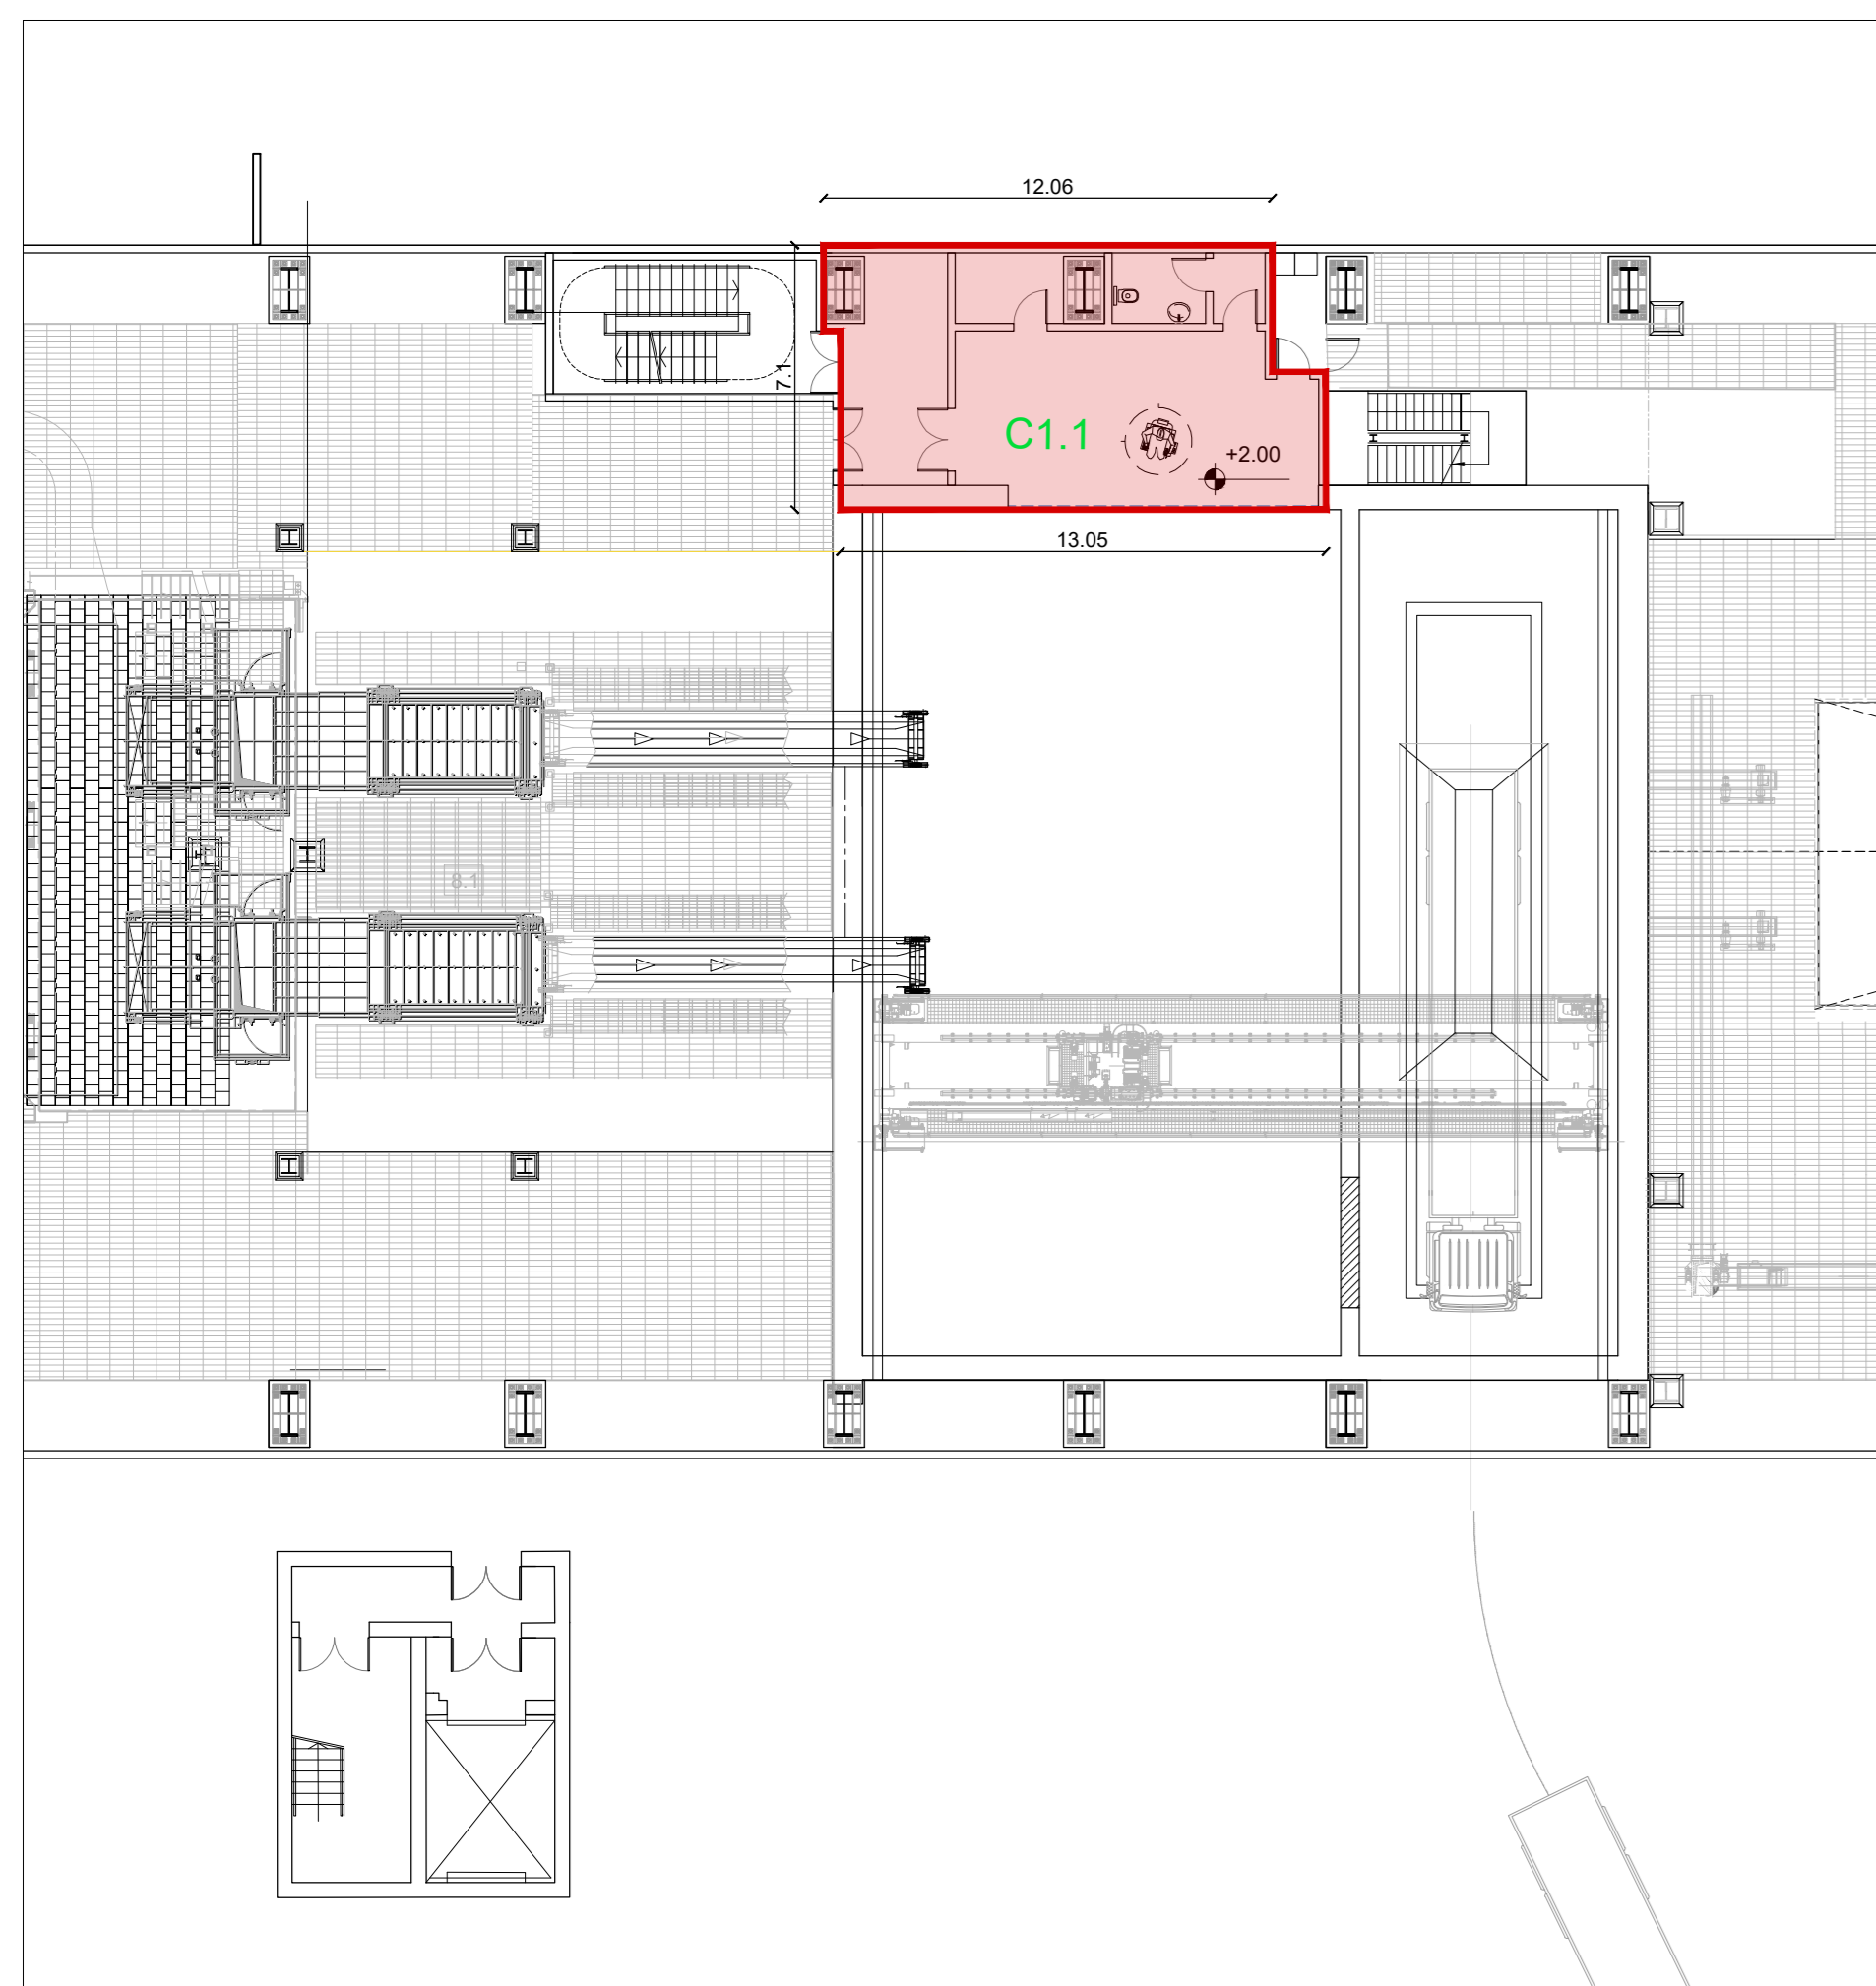

Pianta Quota +2.00m
Scala 1:200
Superficie totale

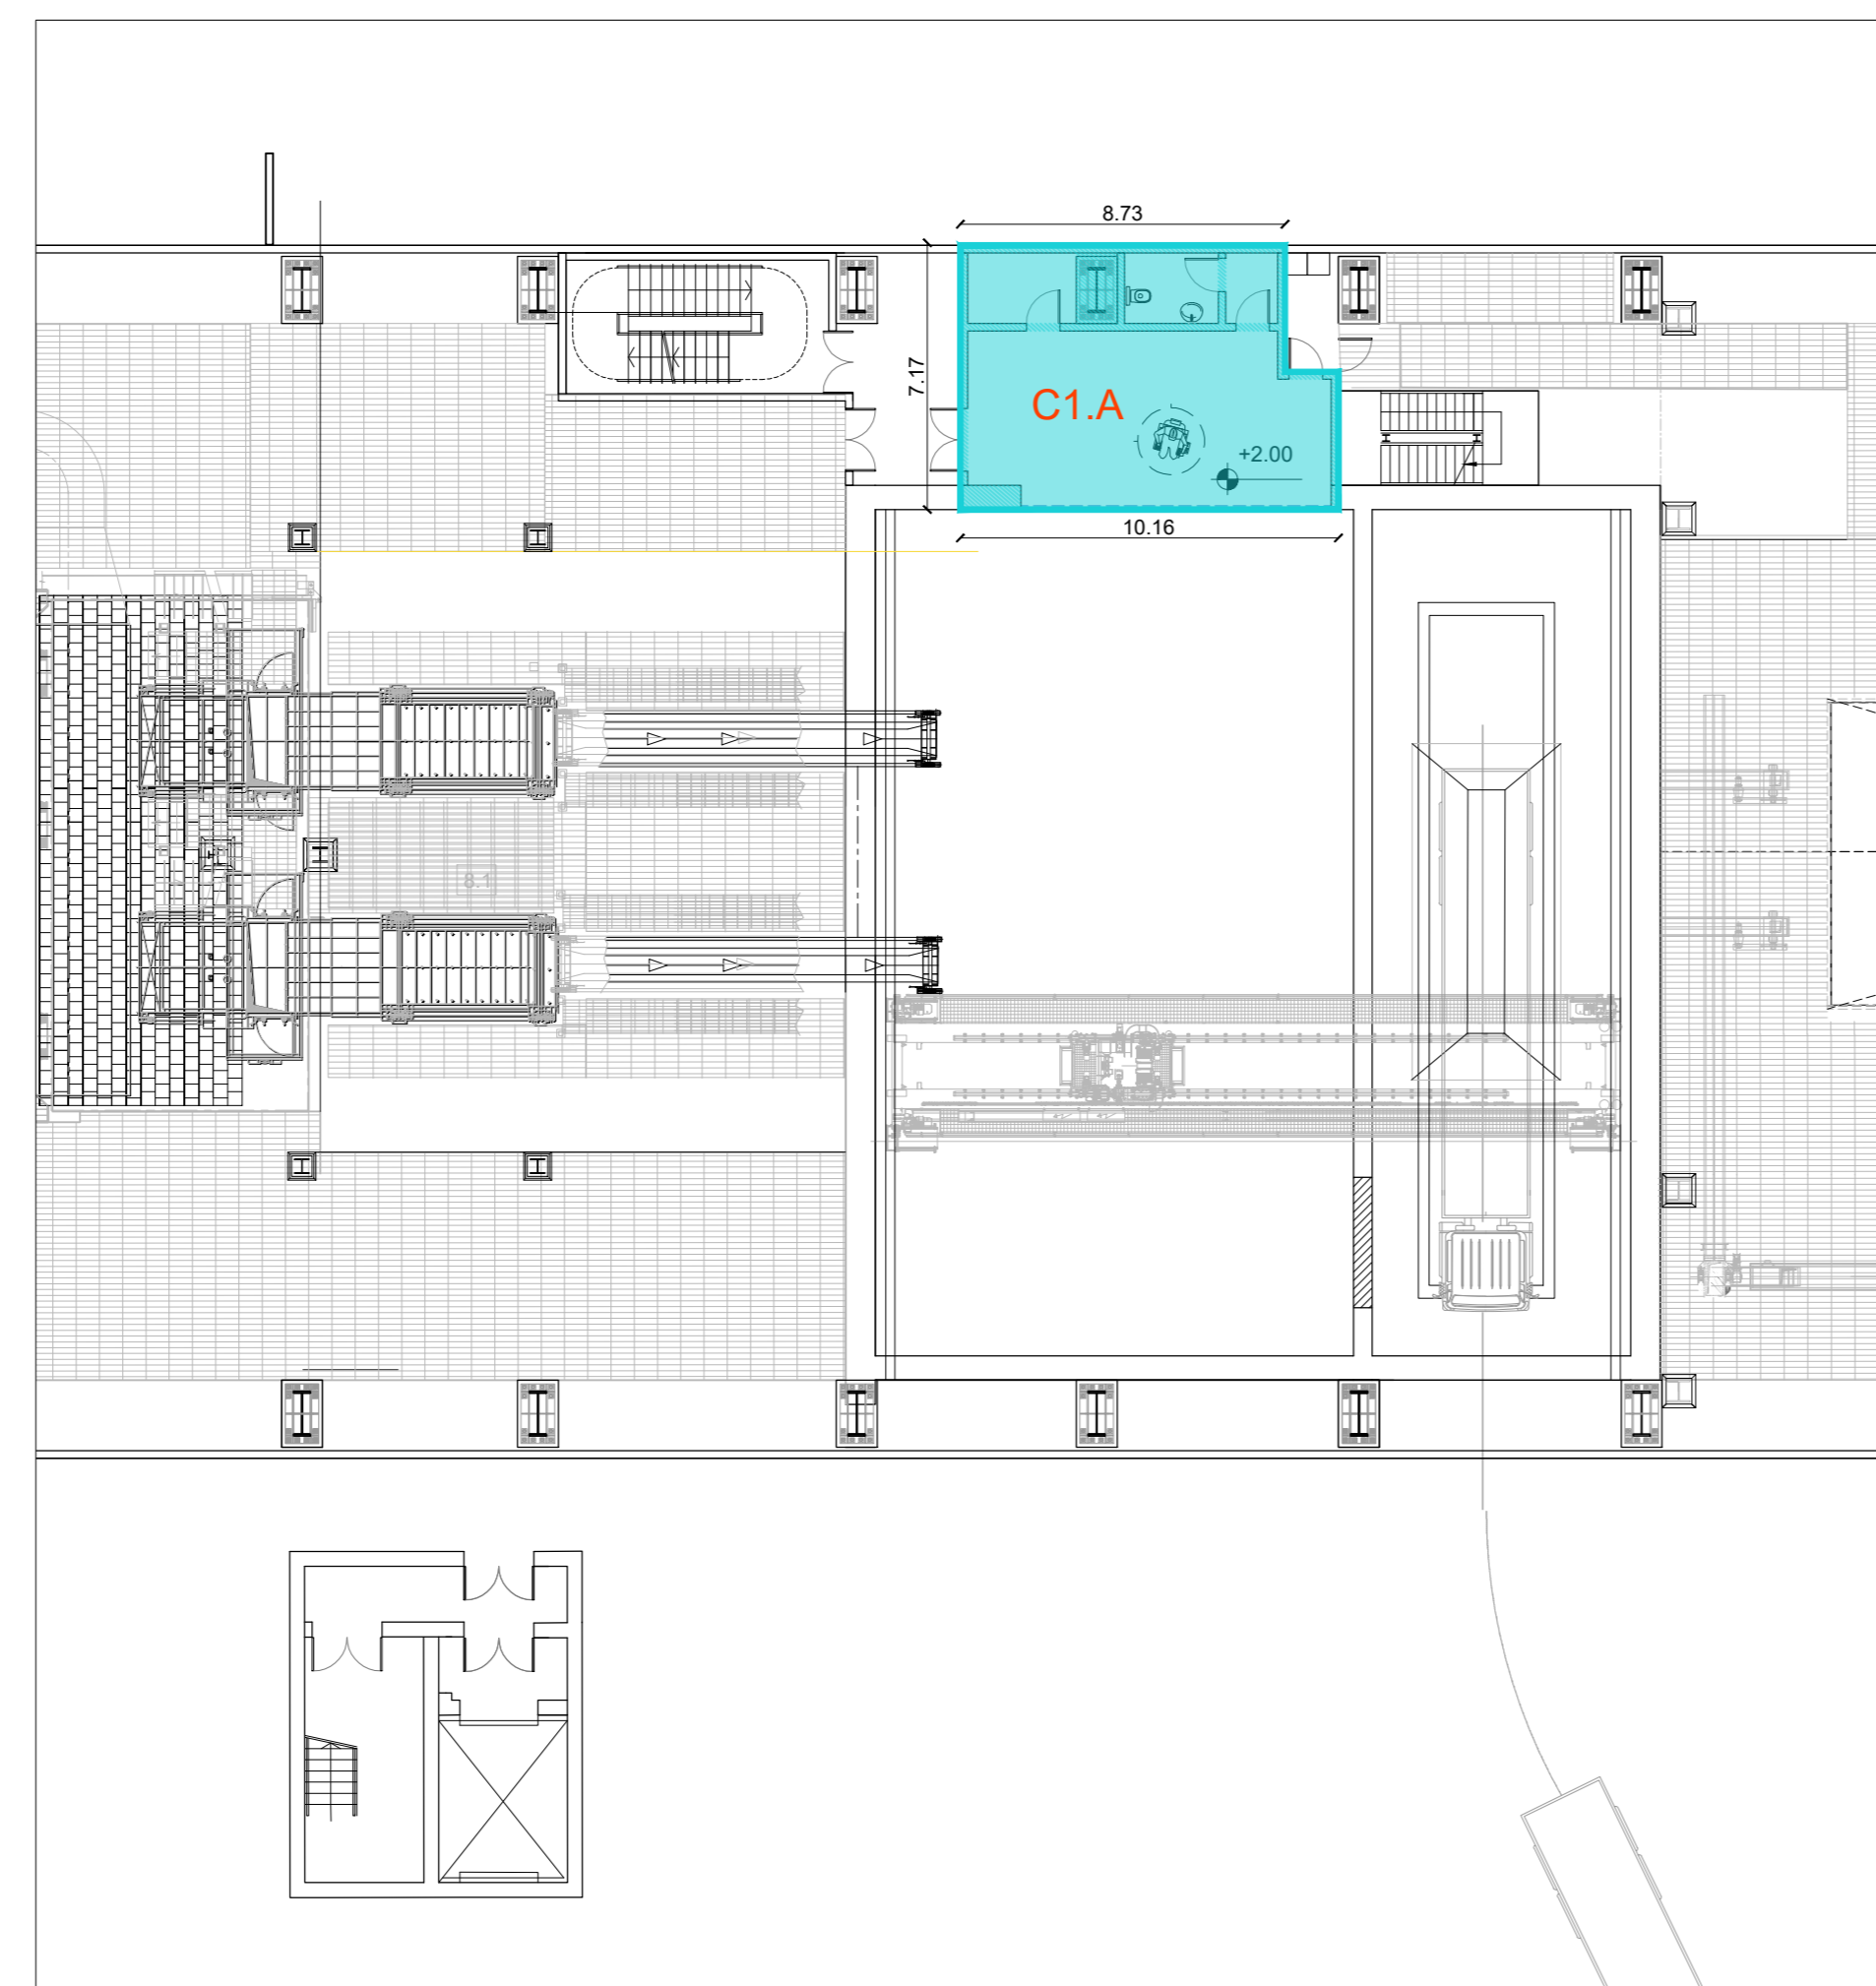

Pianta Quota +2.00m
Scala 1:200
Superficie lorda

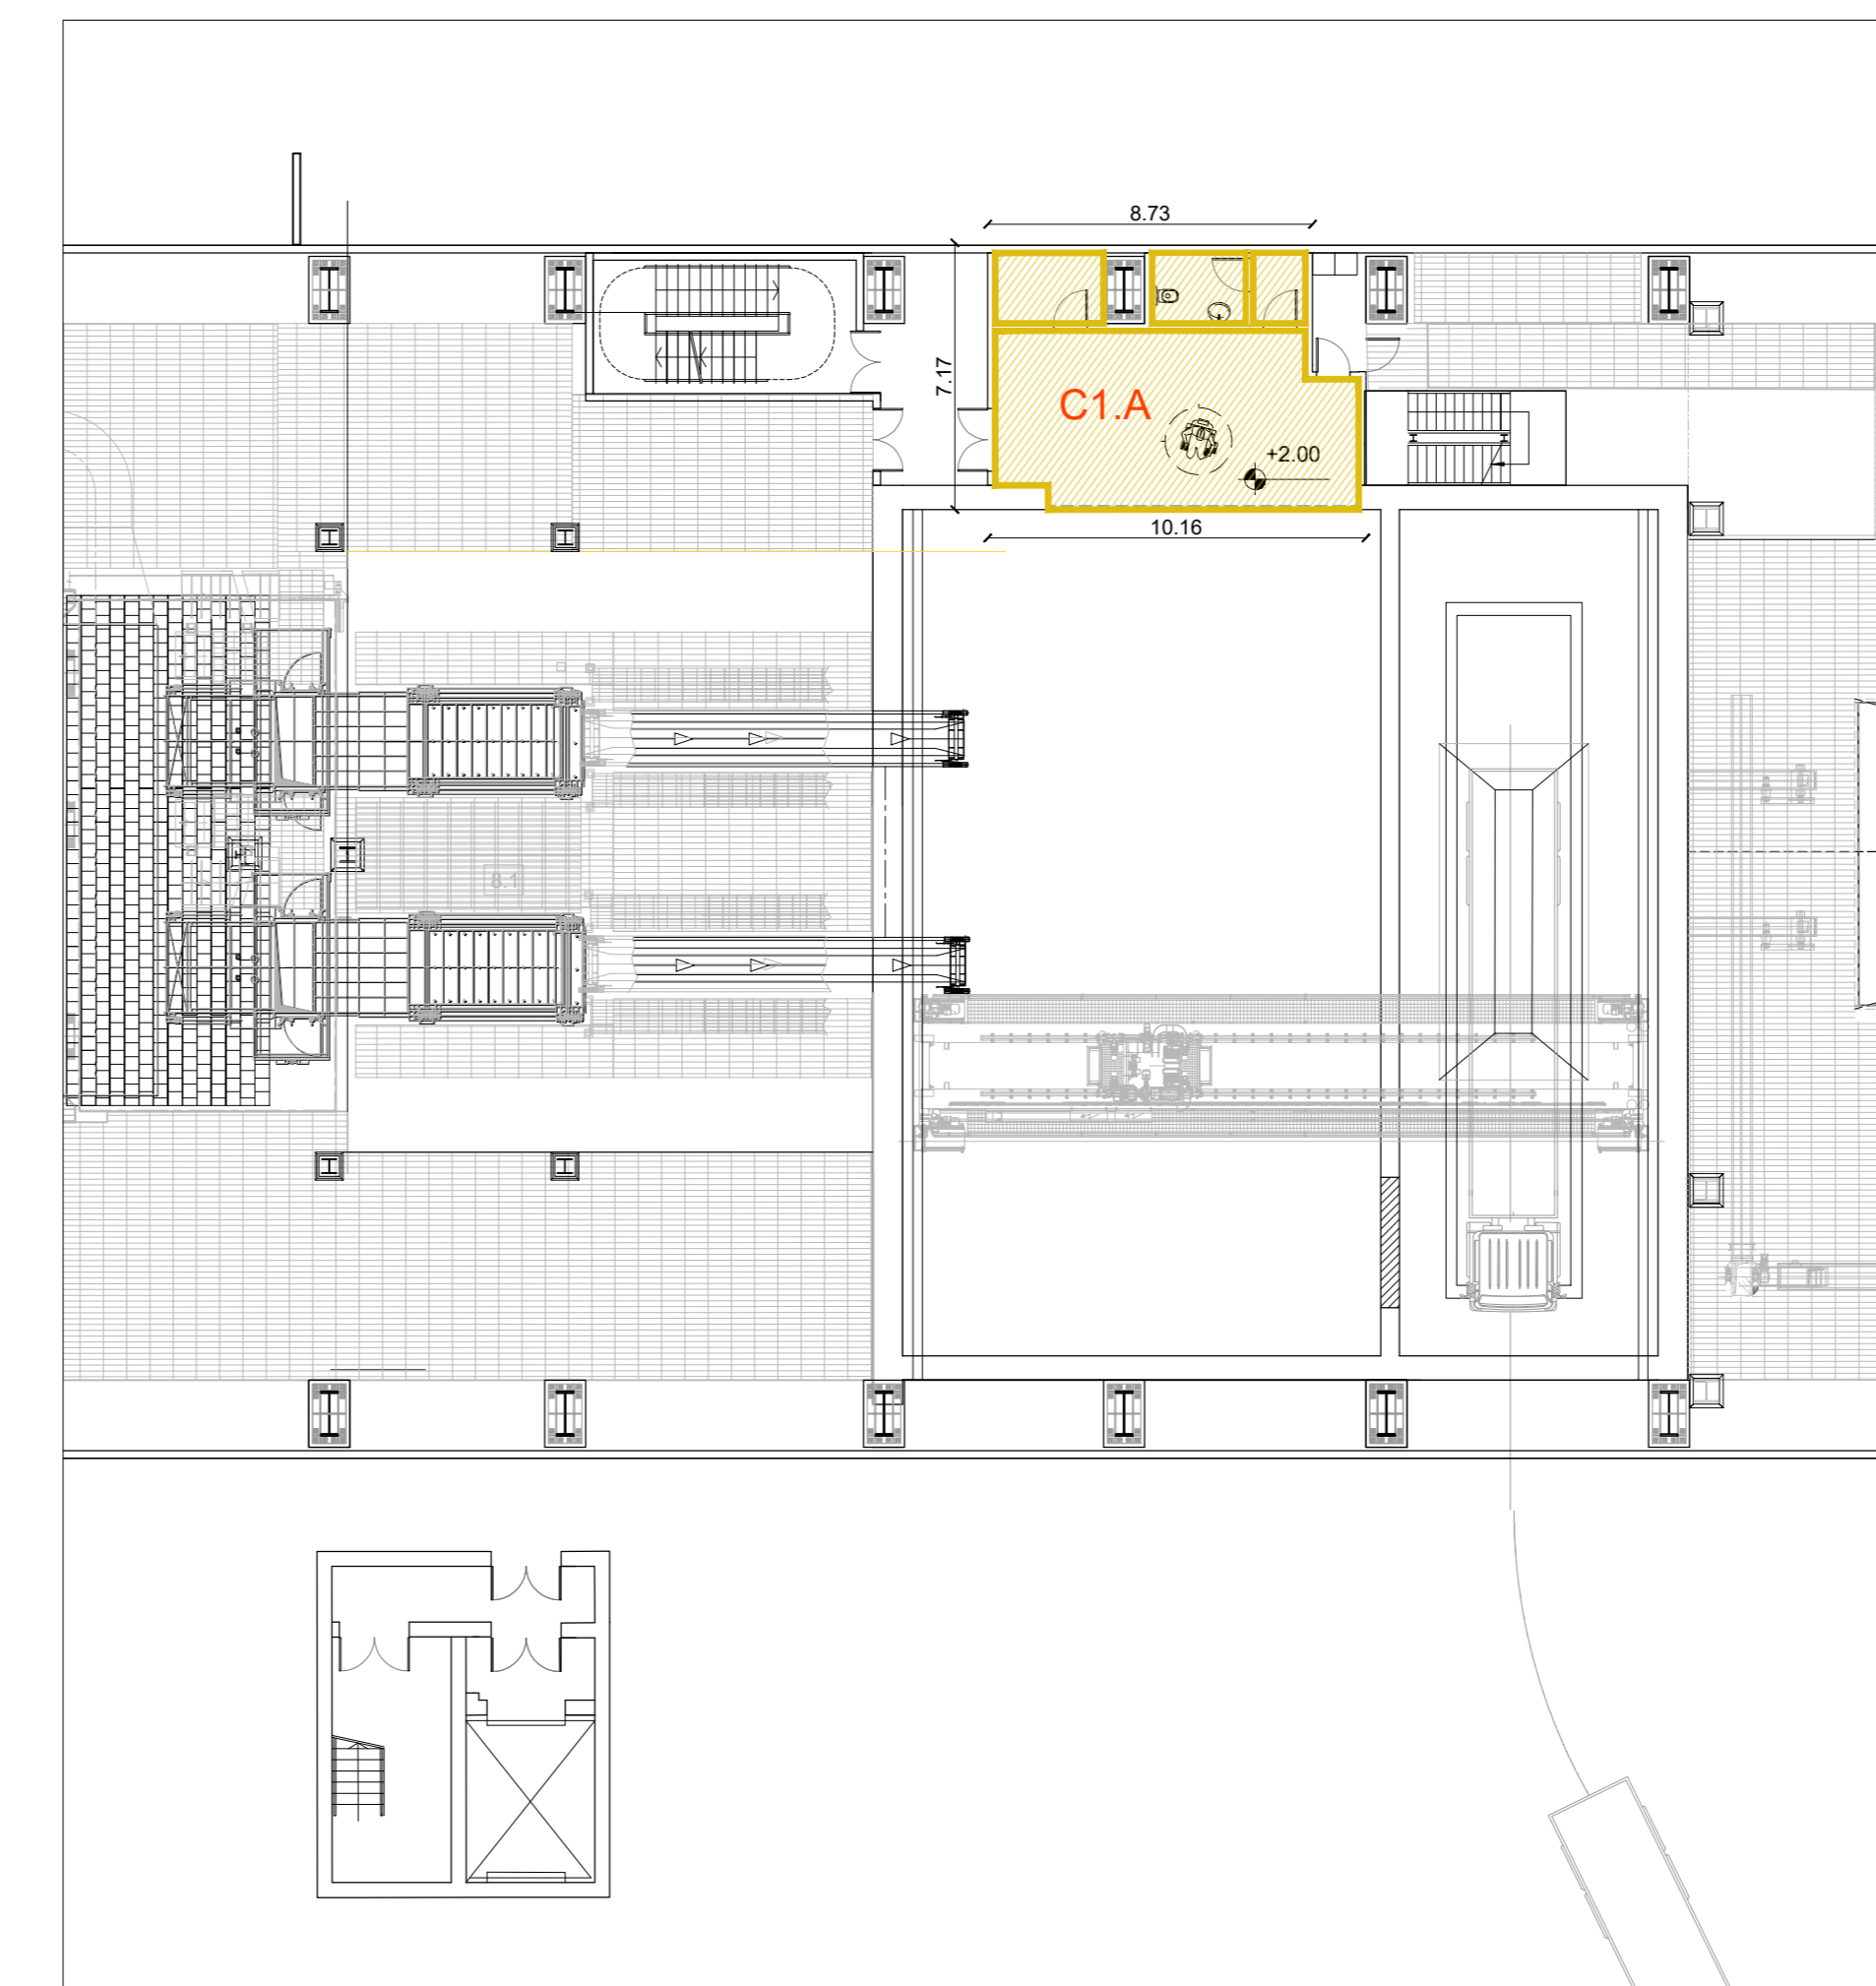

Pianta Quota +2.00m
Scala 1:200
Superficie utile

SUPERFICIE TOTALE		SUPERFICIE LORDA		SUPERFICIE UTILE	
Edificio C - Caldaia		Edificio C - Caldaia		Edificio C - Caldaia	
plano 0		plano 0		plano 0	
C0.1	5094,38				
C0.2	73,11				
C0.3	1179,32				
C0.4	77,06				
C1.1	88,79	C1.A	67,28	C1.A	57,09
Totale	6.512,66	Totale	67,28	Totale	57,09

NOTE:
- Per verifiche urbanistiche fare riferimento elaborato: "CAVP09010000CAA0800501 - Relazione urbanistica"
- Le quote di livello sono relative alla q.ta ±0.00 di progetto, corrispondente a +225.80 m s.l.m.

00	Febbraio 2023	Prima emissione	crew
Revisione	Data	Descrizione revisione	Redazione

Numero documento interno: CAVP09010000CDN0800108
Derivato da: -

Committente / Client: **a2a LIFE COMPANY**

Titolo progetto: **Impianto per la produzione di energia elettrica e termica mediante combustione di rifiuti speciali non pericolosi sito in Comune di Cavaglià (BI)**

Titolo documento: **PIANO DELLE AREE PER INSEDIAMENTI PRODUTTIVI**
Verifica parametri STot - SL - SUL:
Fabbricato Caldaia e Linea Trattamento Fumi

Numero Tavola: **Tav.55** Scala: 1:200 Scala pannello: 1:1

Progettista: **CREW** Verifica: **M. Mazzarella**

Proprietario - Legale Rappresentante: **F. Roncari** Approvazione: **C. Donati**

Via Cefalonia 70 Crystal Palace
25124 Brescia
T [+39] 030 221166
info@crew.it

E' vietato coniare a terzi o riprodurre questo documento, utilizzare il contenuto o renderlo comunque noto a terzi senza autorizzazione. Ogni infrazione comporta il risarcimento dei danni subiti. Sono riservati tutti i diritti derivanti dalla concessione di brevetti per invenzioni, di modelli industriali di utilità e di disegni o modelli. The reproduction, distribution and utilization of this document as well the communication of its contents to others without express authorization is prohibited. Offenders will be held liable for the payment of damages. All rights reserved in the event of the grant of patent, utility models or design.