


Estratto PRG vigente
Scala 1:5000

Estratto PRG adottato
Scala 1:5000

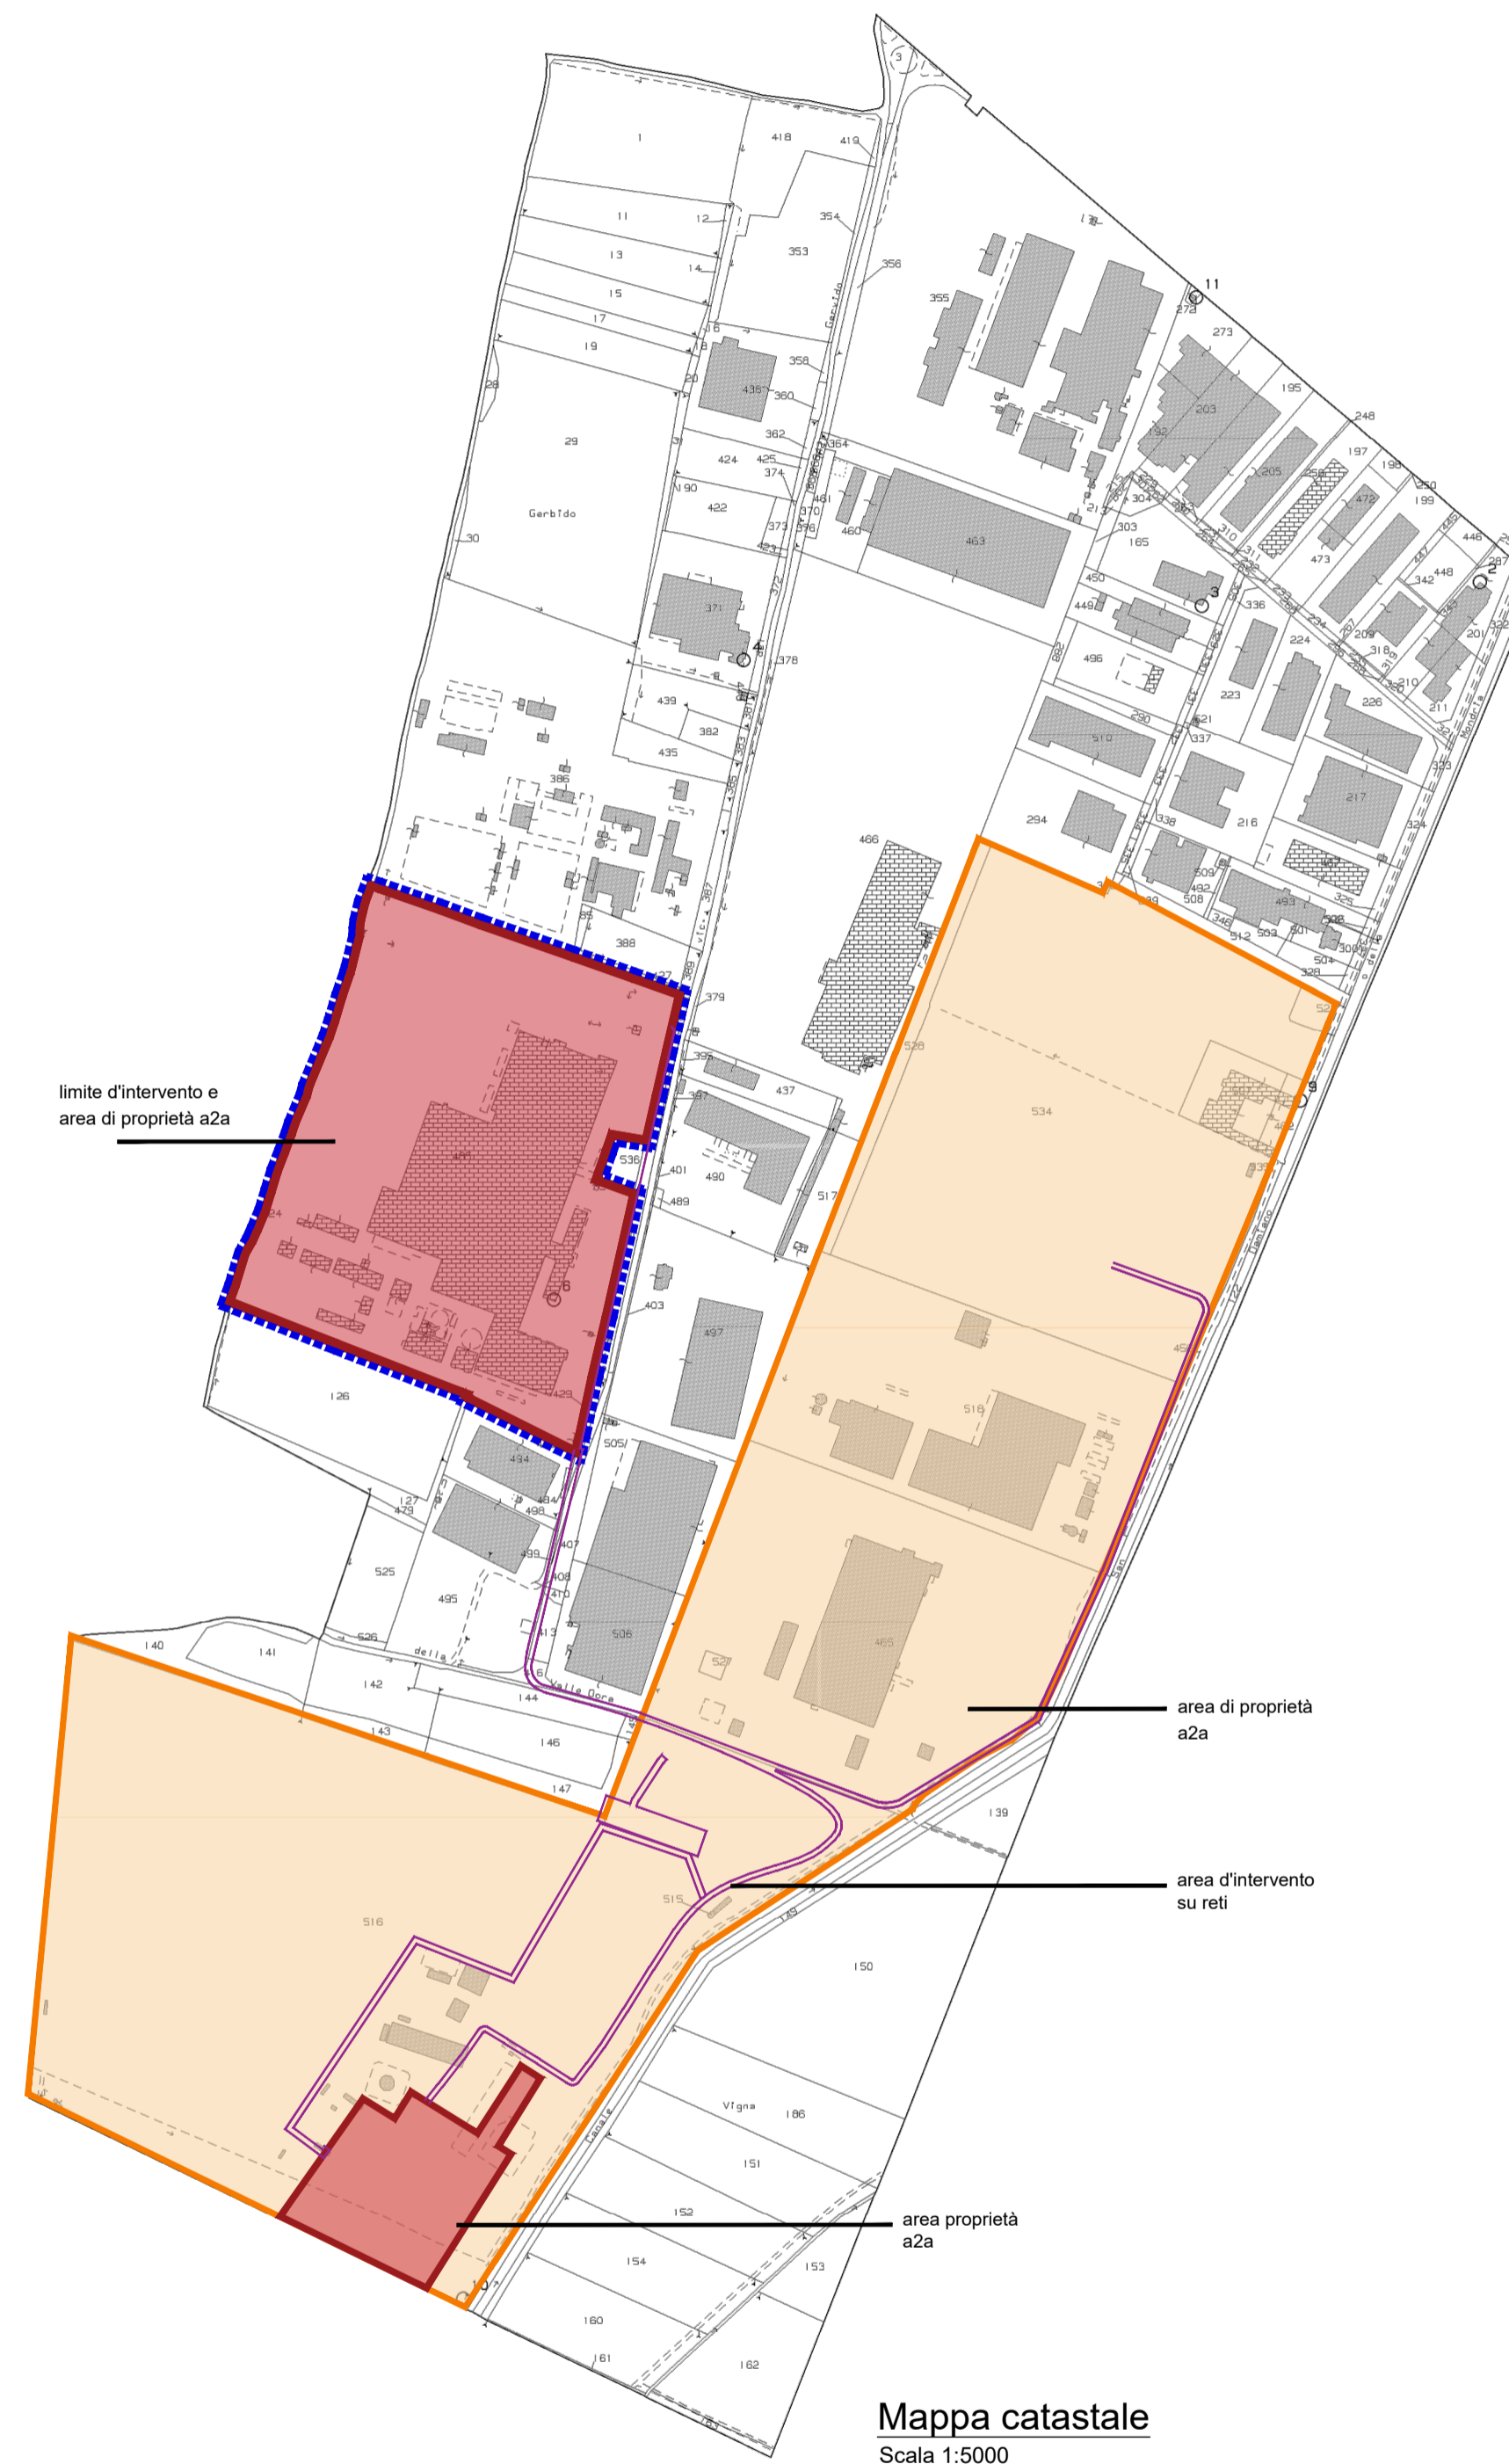

ESTRATTO PRG VIGENTE

USI PRODUTTIVI

- AREE PER NUOVI IMPIANTI PRODUTTIVI (NIP)
- AREE ARTIGIANALI ED INDUSTRIALI DI RIORDINO DA ATTREZZARE (AIR)
- PERIMETRAZIONE AREE DISCARICHE E POLO TECNOLOGICO

USI DEL SUOLO

- AREE PER ATTREZZATURE PUBBLICHE E DI USO PUBBLICO
- DESTINAZIONE DA DEFINIRSI
- CAVE

ESTRATTO PRG IN VARIANTE

- PIP - Aree sottoposte a piano per insediamenti produttivi
- ★ Strumenti urbanistici esecutivi in fase di attuazione
- PEC 01 Identificativo SUE (riferimento specifico nelle N.T.A.)
- AIU - Aree per impianti urbani

PERICOLOSITA' GEOMORFOLOGICA E CLASSI DI IDONEITA' ALL'UTILIZZO URBANISTICO

- Classe 2
- Perimetro Piano delle aree per insediamenti produttivi

00	Febbraio 2023	Prima emissione	crew
Revisione interna	Data	Descrizione revisione	Redazione

Numero documento interno	Derivato da
CAVP09O10000LDA0800202	-

<p>Comittente / Client</p>	<p>Titolo progetto</p> <p>Impianto per la produzione di energia elettrica e termica mediante combustione di rifiuti speciali non pericolosi sito in Comune di Cavaglià (BI)</p>
<p>A2A Ambiente S.p.A. Ingegneria Ambiente Via Olgettina 25 20132 Milano T [+39] 02 2729 81 ingegneria.ambiente@a2a.eu www.a2ambiente.eu</p>	<p>Titolo documento</p> <p>PIANO DELLE AREE PER INSEDIAMENTI PRODUTTIVI Inquadramento Territoriale – Stralcio PRG e Mappa Catastale</p>
<p>Numero Tavola</p> <p>Tav. 2</p>	<p>Scala</p> <p>1:5000</p>
<p>Scala piattaggio</p> <p>1:1</p>	<p>Progettista</p> <p></p>
<p>Fornitore</p> <p></p>	<p>Verifica</p> <p>M. Mazzarella</p>
<p>Via Cefalonia 70 Crystal Palace 25124 Brescia T [+39] 030 221166 info@crew.it</p>	<p>Proponente - Legale Rappresentante</p> <p>F. Roncari</p>
	<p>Approvazione</p> <p>C. Donati</p>

E' vietato consegnare a terzi o riprodurre questo documento, utilizzarne il contenuto o renderlo comunque noto a terzi senza autorizzazione. Ogni infrazione comporta il risarcimento dei danni subiti. Sono riservati tutti i diritti derivanti dalla concessione di brevetti per invenzioni, di modelli industriali di utilità e di disegni o modelli. The reproduction, distribution and utilization of its contents as well the communication of its contents to others without express authorization is prohibited. Offenders will be held liable for the payment of damages. All rights reserved in the event of the grant of patent, utility model or design.