



Prospetto Est
Scala 1:500

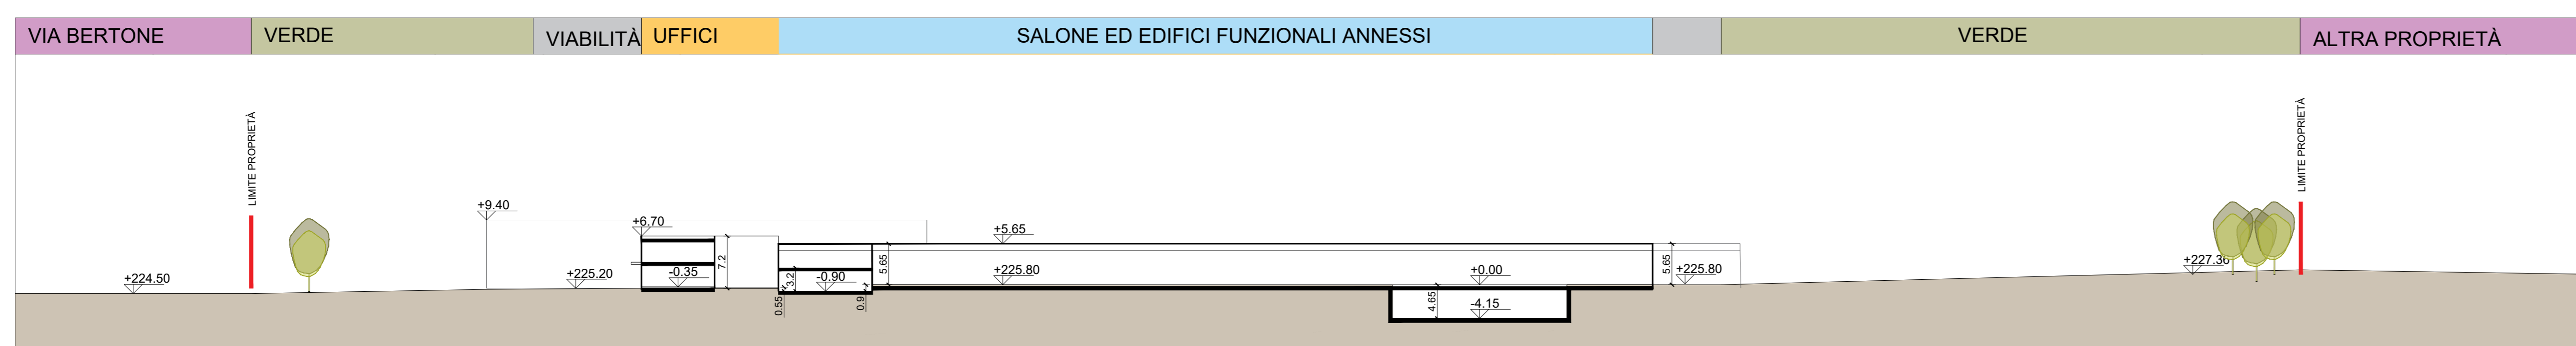

Sezione A-A'
Scala 1:500


KEYPLAN

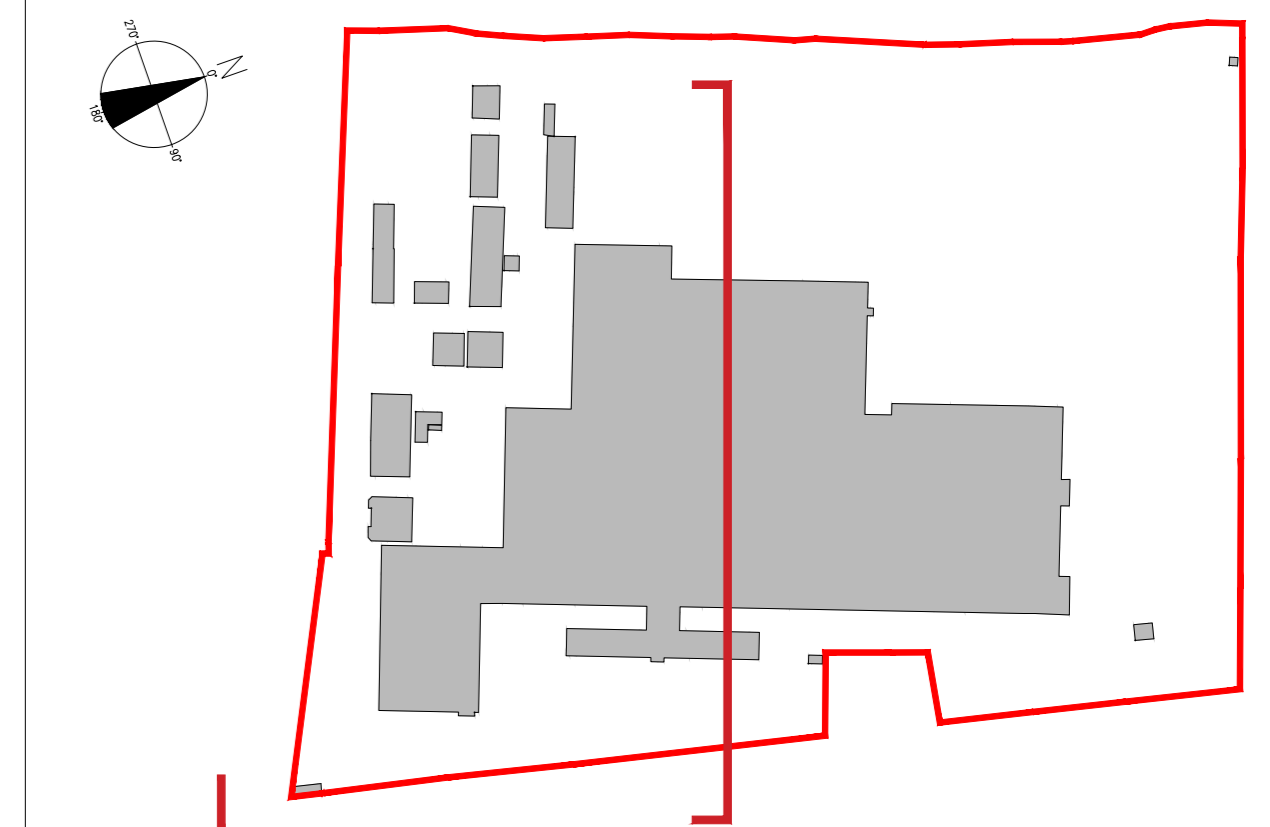


LEGENDA

- CONVENZIONI GRAFICHE
- Limite di intervento/ Perimetro piano delle aree per insediamenti produttivi
 - Aree camabili-stradepiazzi
 - Coperture edifice esistenti
 - Vasche interrato
 - Pensiline
 - Aree a verde
- Quota altimetrica relativa
Quota altimetrica assoluta s.l.m.


1	Deposito ed ex impianti tecnologici
2	Salone e loc. funzionali annessi
3	Ex mensa, archivio e uffici
4	Ex impianti tecnici con vasche interrato, pensiline e tettoie
5	Depositi
6	Ex deposito pome e serbatoio acqua
7	Ex imp. depurazione e vasche int.
8	Guardiola
9	Guardiola
10	Tettoia parcheggio cicli
11	Pensilina d'ingresso
12	Cabina elettrica
13	Cabina elettrica

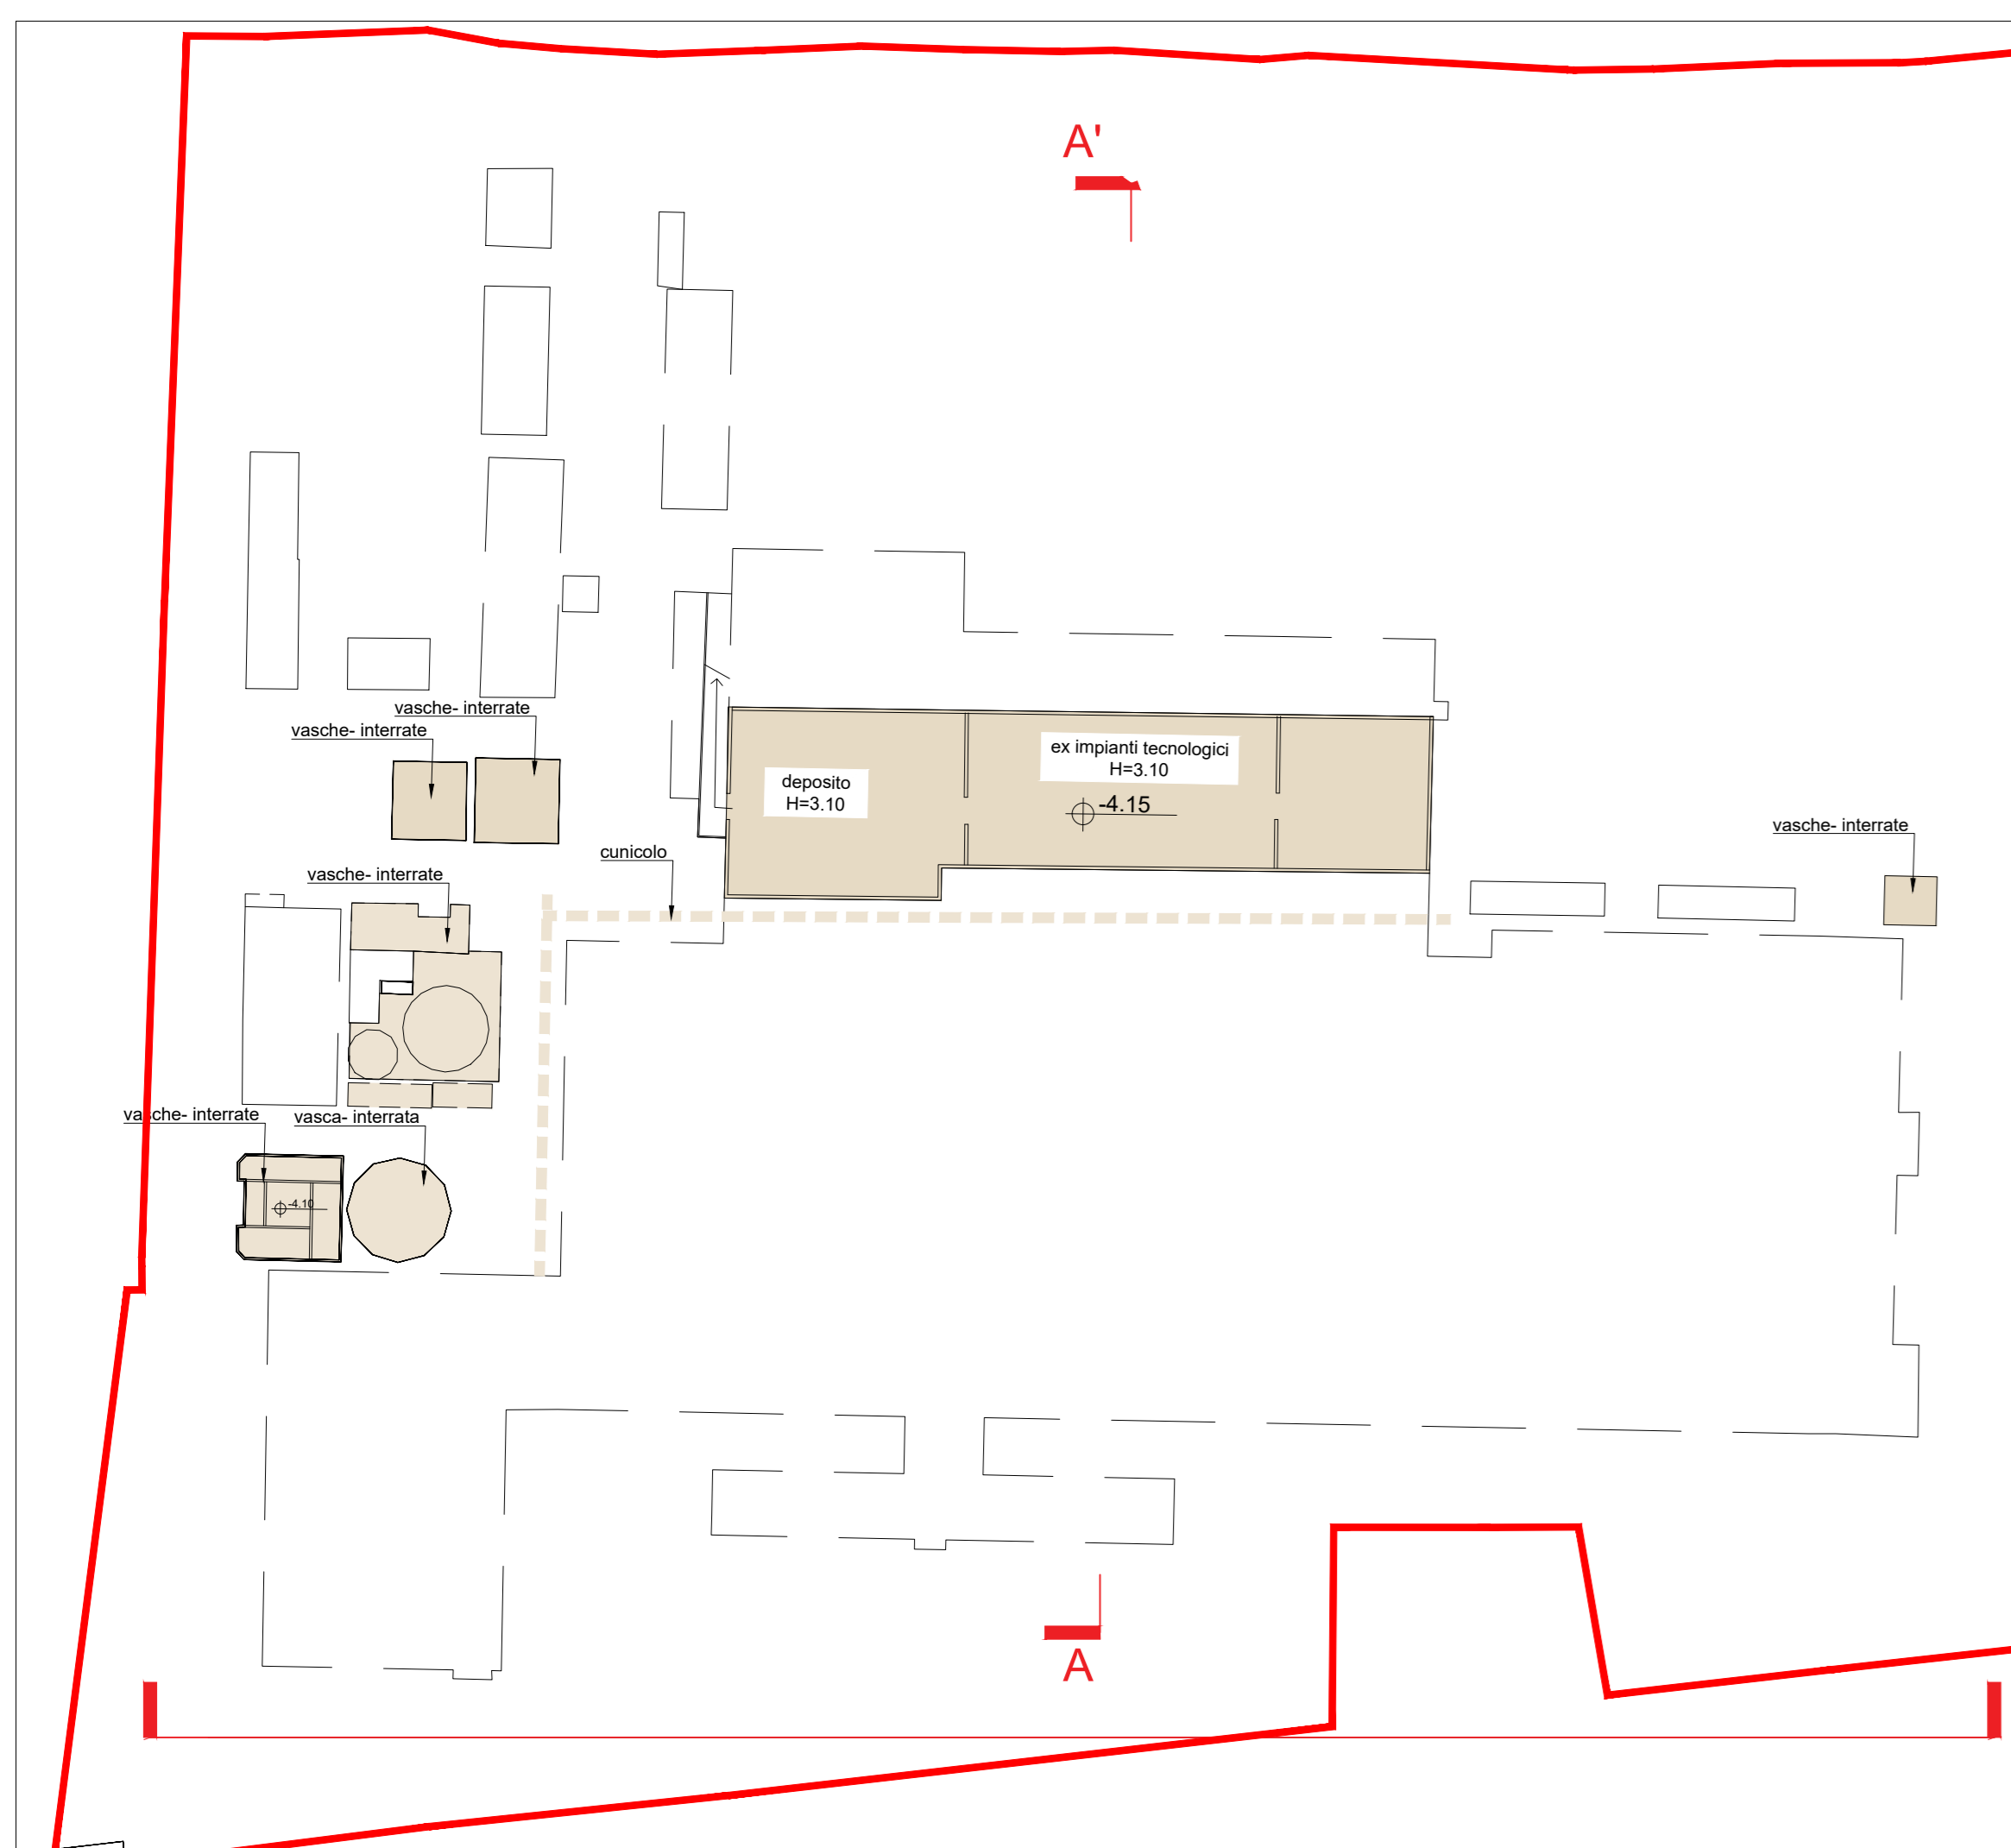

Livello interrato
Scala 1:1000

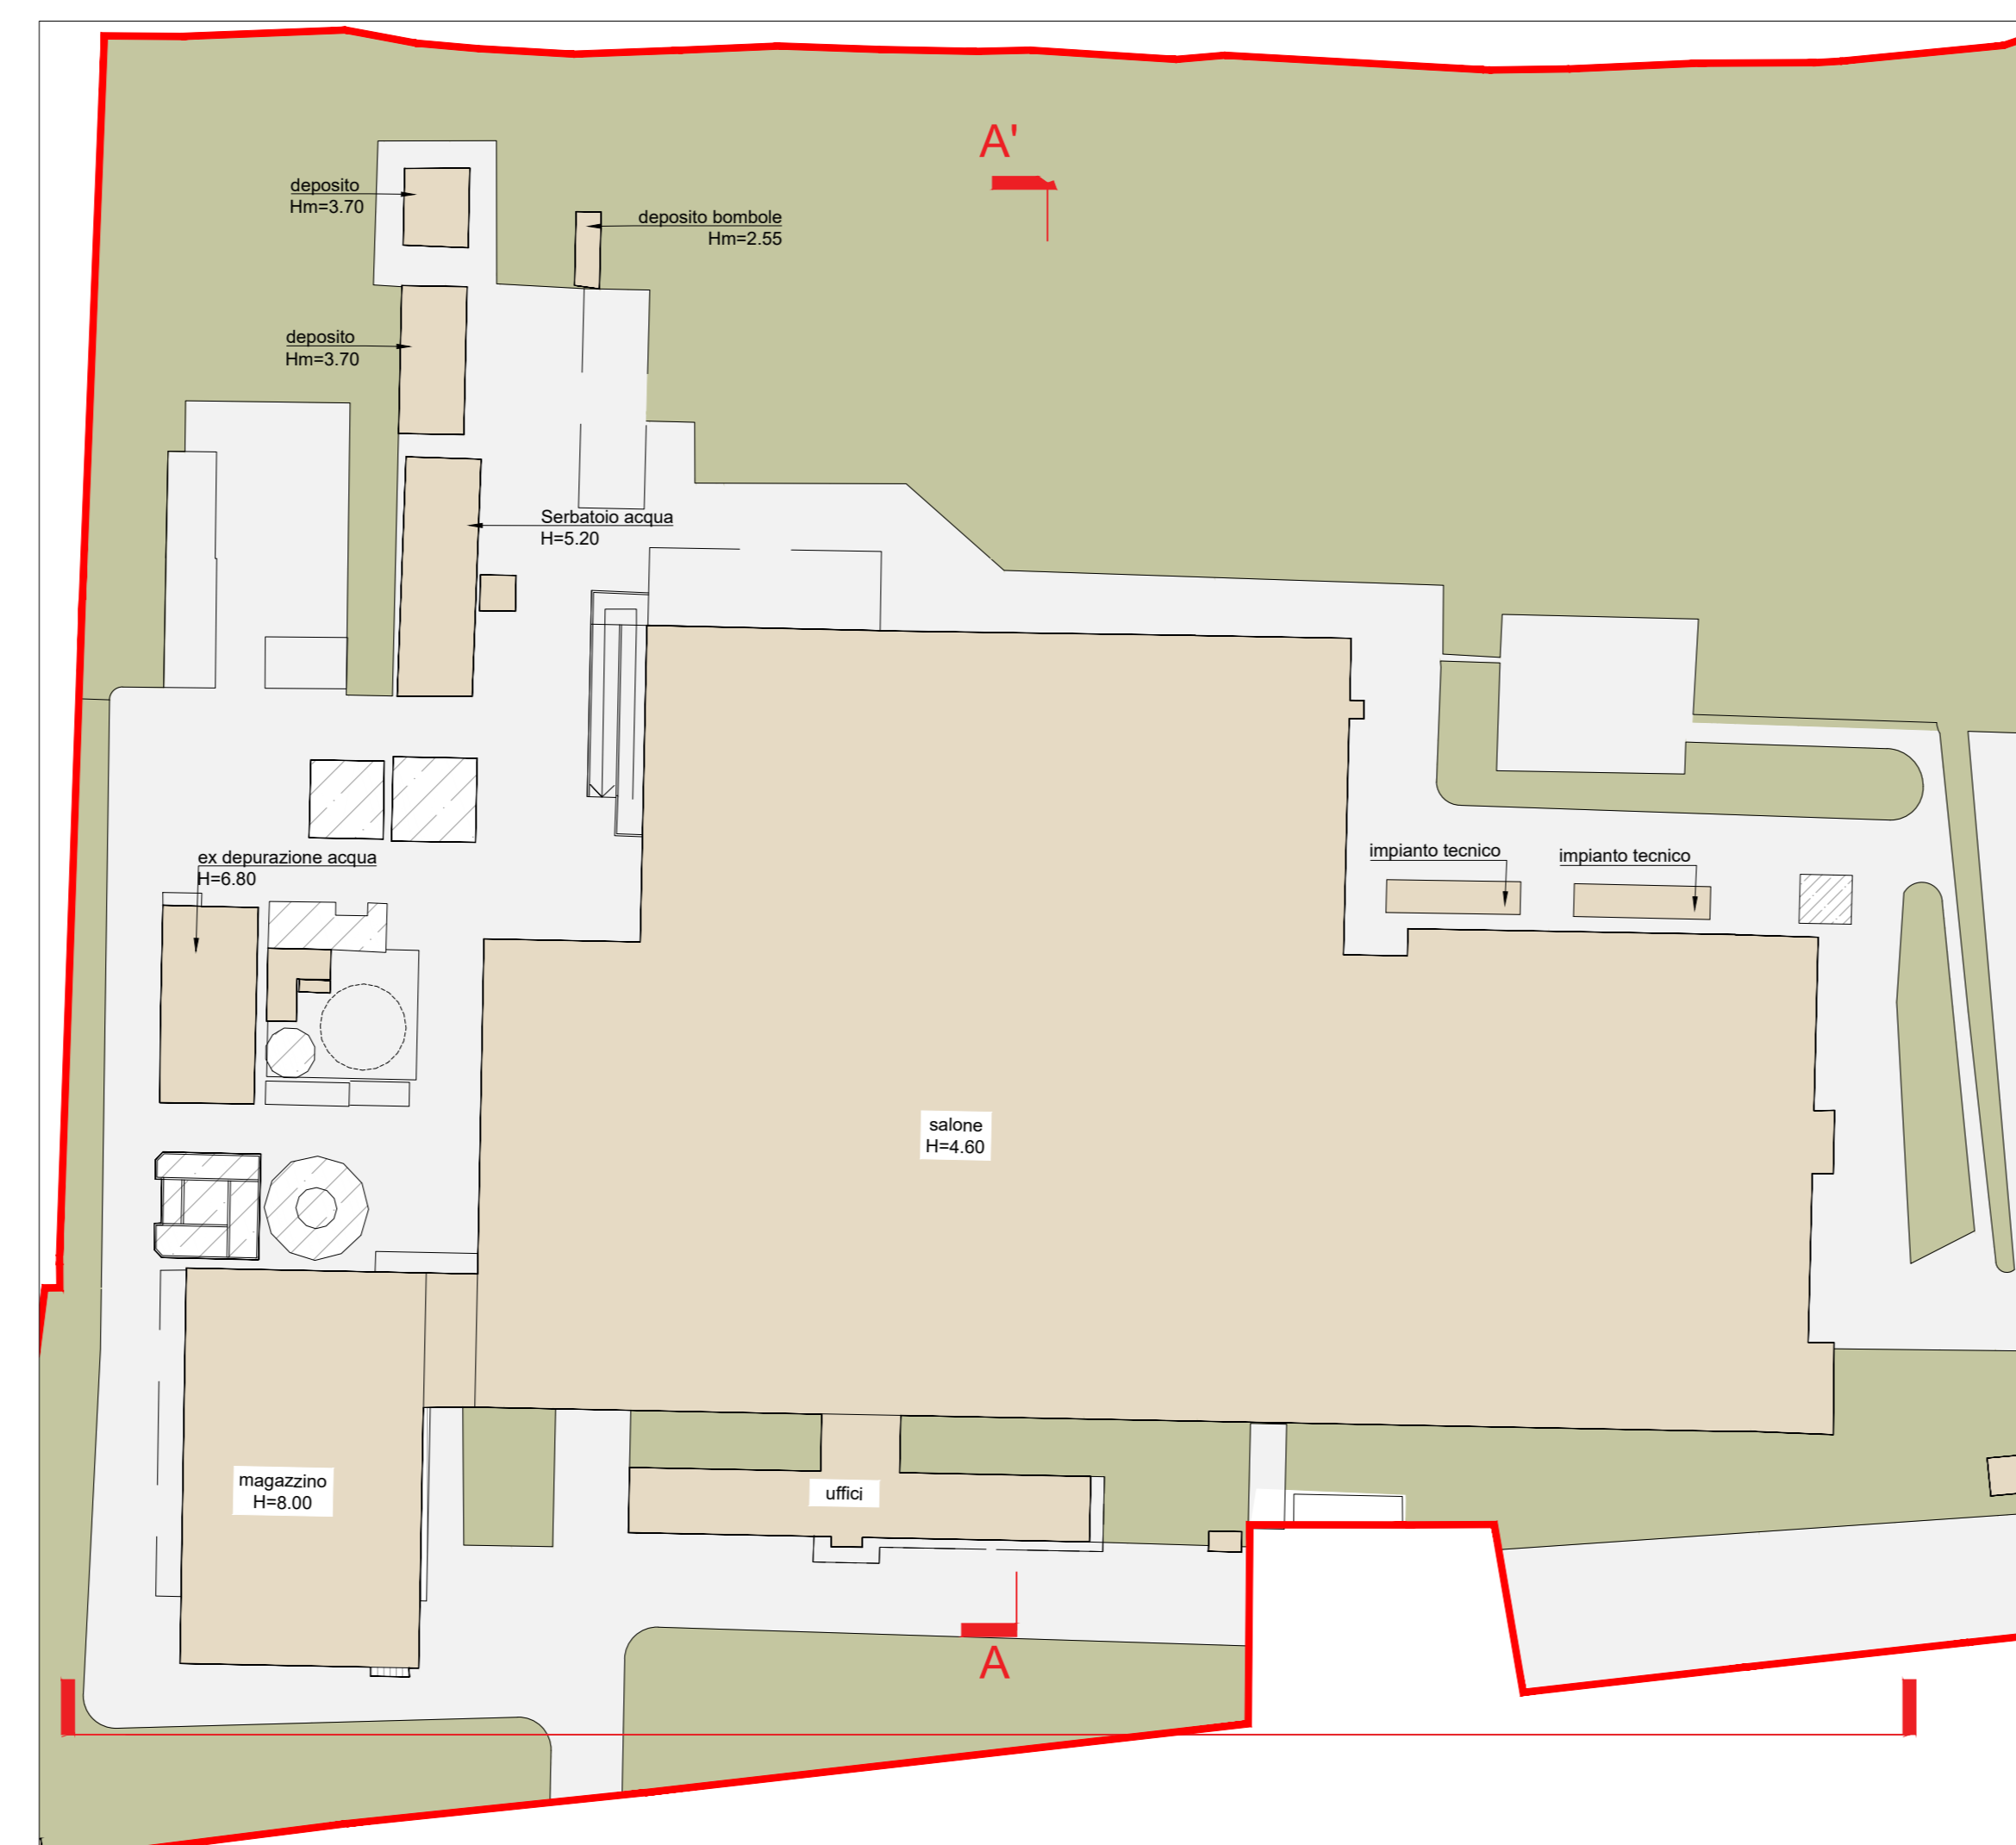

Piano terra
Scala 1:1000

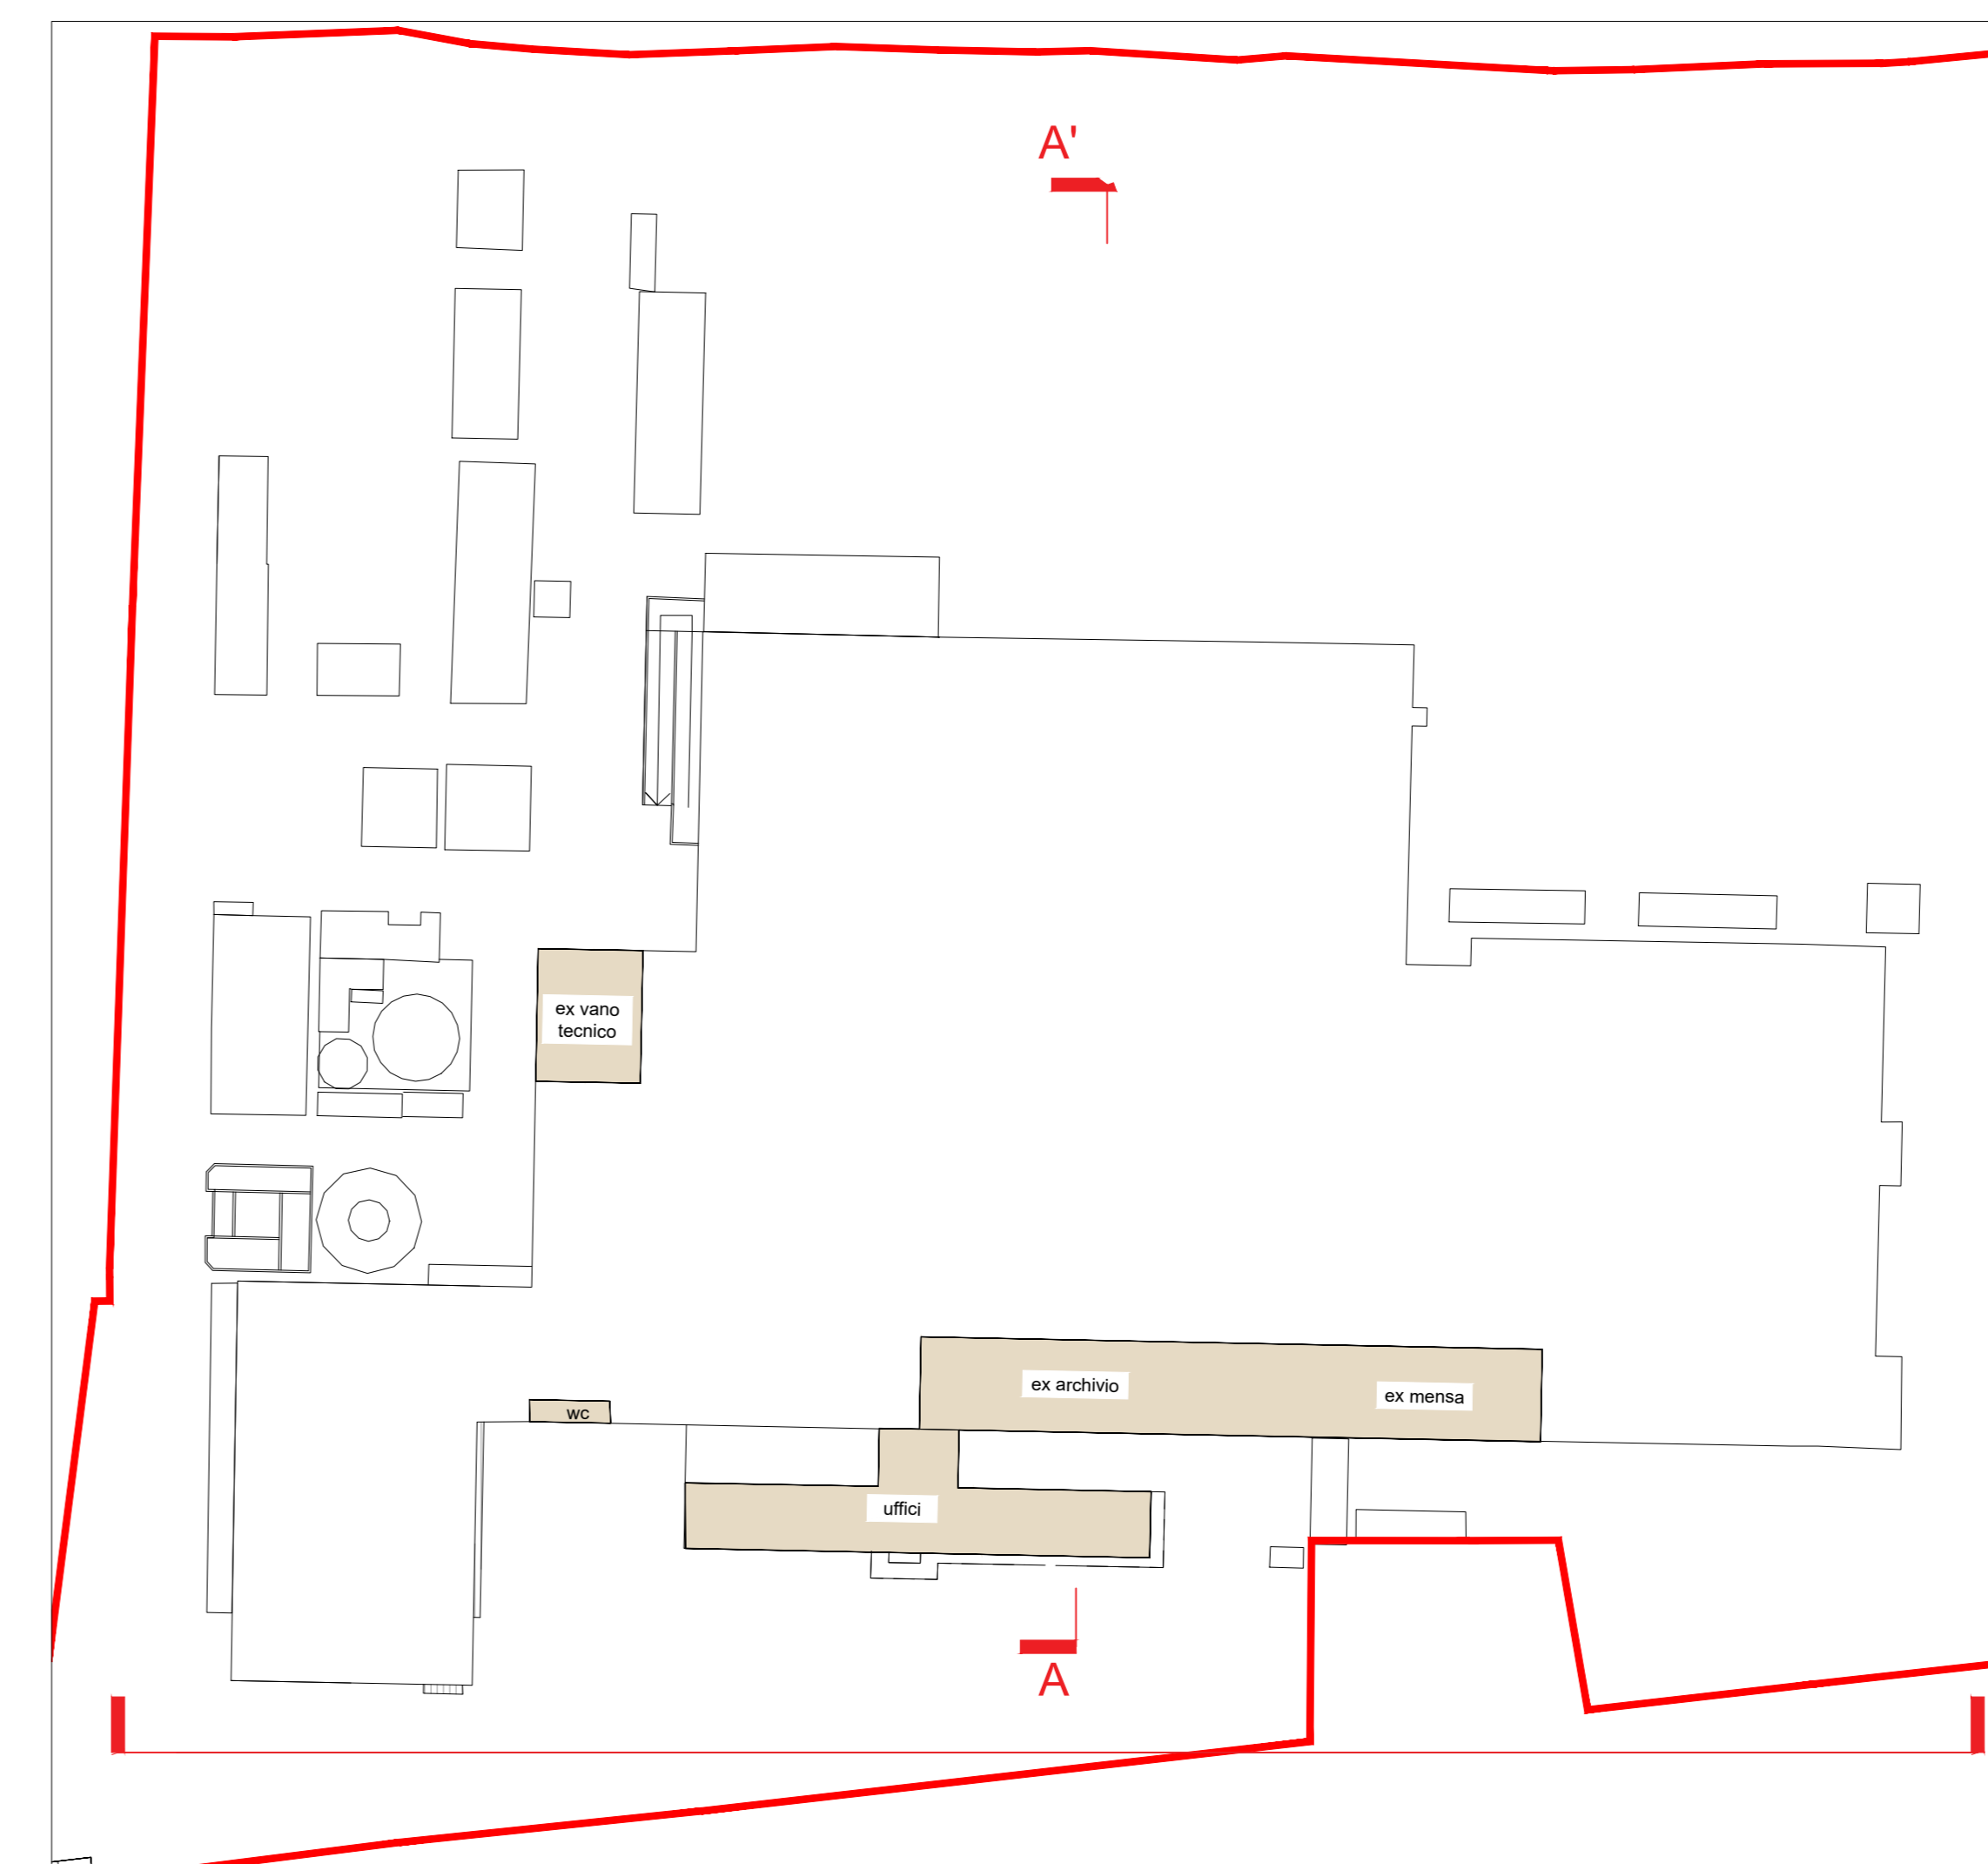

Primo piano
Scala 1:1000

NOTE:
- Le quote di livello sono relative alla q.tà +0.00 di progetto, corrispondente a +225.80 m s.l.m.
- Le misure sono espresse in millimetri tranne ove diversamente indicato
- Nella fase di progettazione esecutiva, tutte le misure indicate saranno da verificare in sito
- In caso di divergenza fra differenti elaborati di progetto, prevalgono sempre i disegni di maggiore dettaglio.
N.B. Il layout delle componenti tecnologiche interne è puramente indicativo.

00	Febbraio 2023	Prima emissione	crew
Revisione	Stato	Descrizione revisione	Redazione

Numero documento interno: CAVP09010000LDA0800306



A2A Ambiente S.p.A.
Ingegneria Ambiente
Via Olgettina 25
20132 Milano
T [+39] 02 2729 81
ingegneria.ambiente@a2a.eu
www.a2aambiente.eu

Titolo progetto
Impianto per la produzione di energia elettrica e termica mediante combustione di rifiuti speciali non pericolosi sito in Comune di Cavaglià (BI)

Titolo documento
PIANO DELLE AREE PER INSEDIAMENTI PRODUTTIVI
Sezioni e prospetti stato di fatto e schemi planimetrici livelli

Numero Tavola	Scala	Scala plothaggio
Tav.3/2	1:500-1:1000	1:1

Progettista	Verifica
	M. Mazzarella

Proprietario - Legale Rappresentante	Approvazione
F. Roncari	C. Donati

È vietato consegnare a terzi o riprodurre questo documento, utilizzare il contenuto o renderlo comunque noto a terzi senza autorizzazione. Ogni infrazione comporta il risarcimento dei danni subiti. Sono riservati tutti i diritti derivanti dalla concessione di brevetti per invenzioni, di modelli industriali di utilità e di disegni o modelli. The reproduction, distribution and utilization of this document as well the communication of its contents to others without express authorization is prohibited. Offenders will be held liable for the payment of damages. All rights reserved in the event of the grant of patent, utility models or design.