

ESSENZE

CUPRESSUS SEMPERVIRENS



TIPO albero sempreverde
ALTEZZA 15/20 m
CHIODA Snella a ramificazione appassata



POPULUS NIGRA ITALICA Pioppo Cipressino



TIPO albero caducifoglio
ALTEZZA fino a 30 m
CHIODA conica



CARPINUS BETULUS FASTIGIATA Carpino piramidale



TIPO albero caducifoglio
ALTEZZA fino a 15 m
CHIODA Fastigiata poi conica
FIORITURA Aprile - Maggio



TILIA Tiglio



TIPO albero caducifoglio
ALTEZZA fino a 30 m
CHIODA Fastigiata
FIORITURA Aprile - Maggio



CERCIS SILIQUASTRUM Albero di Giuda



TIPO albero caducifoglio
ALTEZZA fino a 10 m
CHIODA Tondeggiante molto ramificata
FIORITURA Marzo - Aprile



THUJA OCCIDENTALIS




TIPO albero sempreverde
ALTEZZA fino a 5-8 m
CHIODA Piramidale




tetto verde SEDUM



TIPO tetto verde essensivo con piante perenni

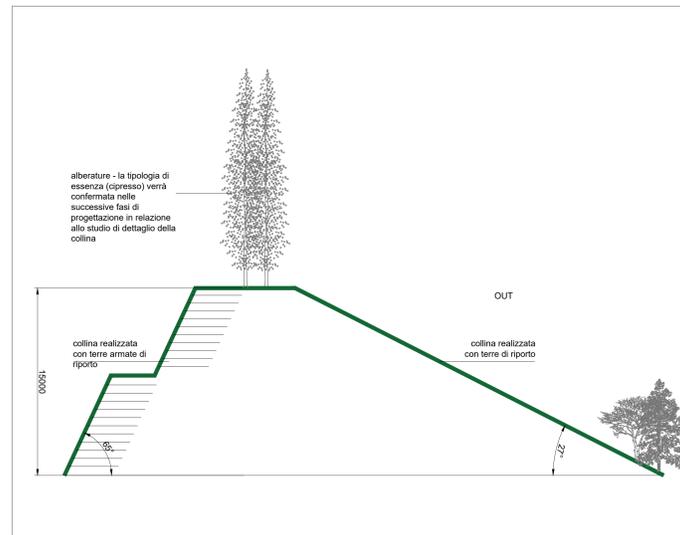


Sezione tipologica collina realizzata con terre di riporto e terre armate

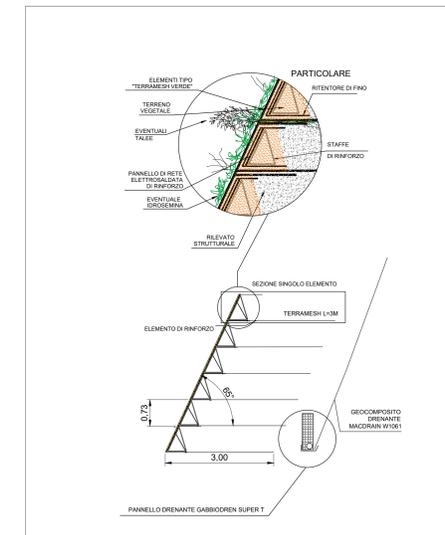

dettaglio tipologico riporto realizzato con terre armate

- Collina con terre di riporto e terre armate.
- Aree a prato
- tetti verdi
- qualora fosse compatibile con la realizzazione della collina, si prevede l'eventuale mantenimento della fascia alberata esistente, previa verifica della consistenza e dello stato di salute delle alberature

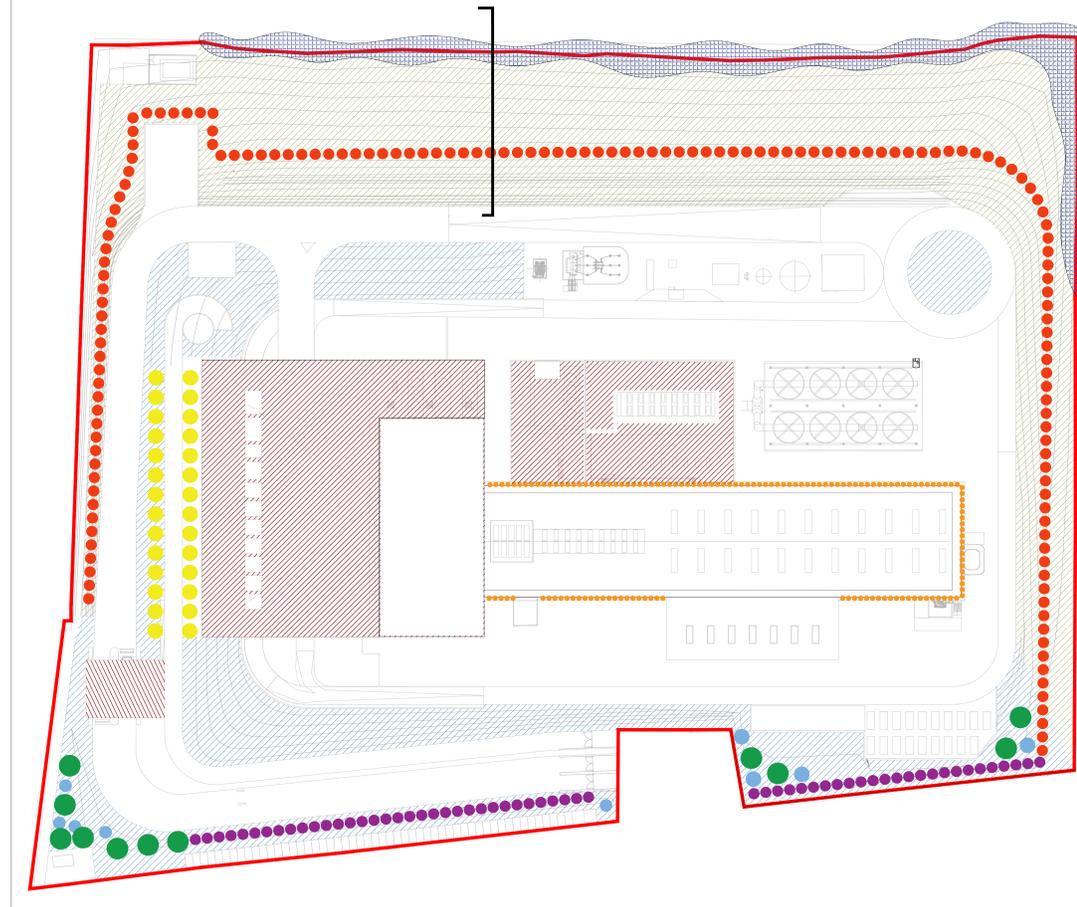

NOTE:
- il dettaglio della collina verrà ulteriormente sviluppato nelle successive fasi progettuali
- la tipologia di essenze da collocare sulla sommità della collina verrà ulteriormente analizzata nelle successive fasi progettuali
- il dettaglio delle essenze da collocare in sito verrà ulteriormente analizzato nelle successive fasi di progetto

00	Febbraio 2023	Prima emissione	crew
Revisione	data	Descrizione revisione	Redazione

Numero documento interno: CAVP09010000LDA0800505
Comittente / Client: -
Titolo progetto: -

a2a
LIFE COMPANY
Impianto per la produzione di energia elettrica e termica mediante combustione di rifiuti speciali non pericolosi sito in Comune di Cavaglià (BI)

Titolo documento: PIANO DELLE AREE PER INSEDIAMENTI PRODUTTIVI
Planimetria del verde - Individuazioni essenze
Numero Tavola: Tav.50
Scala: 1:500
Scala pittinggio: 1:1

Progettista: **CREW**
Proprietario - Legale Rappresentante: F. Roncari
Verifica: M. Mazzarella
Approvazione: C. Donati

Via Cefalonia 70 Crystal Palace
25124 Brescia
T [+39] 030 221166
info@crew.it

E' vietato coniare a terzi o riprodurre questo documento, utilizzare il contenuto o renderlo comunque noto a terzi senza autorizzazione. Ogni infrazione comporta il risarcimento dei danni subiti. Sono riservati tutti i diritti derivanti dalla concessione di brevetti per invenzioni, di modelli industriali di utilità e di disegni o modelli. The reproduction, distribution and utilization of this document as well the communication of its contents to others without express authorization is prohibited. Offenders will be held liable for the payment of damages. All rights reserved in the event of the grant of patent, utility models or design.