

- 1. Accesso impianto
- 2. Cupola
- 4. Parcheggio esterno visitatori
- 5. Centro visitatori, laboratorio, ufficio spogliatoi
- 6. Piazza scarico rifiuti, stoccaggio fanghi ad elevato contenuto di acqua, movimento fanghi, decontaminazione, stoccaggio rifiuti comburenti, olii e magazzini, terra demolibile
- 6.3. Vasca proporzionale di stoccaggio rifiuti
- 7. Colonna estrazione VIT/AT
- 8. Colonna impianto, laboratorio analisi passiva, linea trattamento fanghi
- 9. Sala controllo, sala quadri, locale batterie, sala uffici, archivio
- 10. Locali MT/ST/PT, compressori, impianto produzione acqua demin.
- 11. Aerobicostitutore
- 12. Spazio esterno AT
- 13. Sala di stoccaggio cenere leggera e magazzini in polvere
- 14.1. Stoccaggio olio acido, estrazione
- 14.2. Carro
- 15. Stoccaggio temporaneo (sacchetti big-bag)metano
- 16. Pozzo, scarico acqua meteorica e acqua piovana
- 17. Impianto pompe aspirando, depositi e Landfilling (spazio gas torio, deati, stazione rifornimento mezzi)

**LEGENDA**

- Limite di intervento/limite di intervento/ Perimetro piano delle aree per insediamenti produttivi
- Demolizioni
- Costruzioni

**NOTE:**

- Le quote di livello sono relative alla q.t.a. di progetto, corrispondente a +225.80 m s.l.m.
- Le misure sono espresse in millimetri tranne ove diversamente indicato
- Nella fase di progettazione esecutiva, tutte le misure indicate saranno da verificare in sito
- In caso di divergenza fra differenti elaborati di progetto, prevalgono sempre i disegni di maggiore dettaglio.

N.B. Il layout delle componenti tecnologiche interne è puramente indicativo.


00	Febbraio 2023	Prima emissione	crew
Revisione interna	Data	Descrizione revisione	Redazione

Numero documento interno: CAVP09010000DA0801305 Derivato da: -

Committente / Client

**Impianto per la produzione di energia elettrica e termica mediante combustione di rifiuti speciali non pericolosi sito in Comune di Cavaglià (BI)**

TITOLO DOCUMENTO  
**PIANO DELLE AREE PER INSEDIAMENTI PRODUTTIVI**  
Sezioni - Comparazione

Numero Tavola: **Tav. 44** Scala: 1:500 Scala plothaggio: 1:1


Progettista:

Verifica:


Proprietario - Legale Rappresentante:

Approvazione:

E' vietato consegnare a terzi o riprodurre questo documento, utilizzare il contenuto o renderlo comunque noto a terzi senza autorizzazione. Ogni infrazione comporta il risarcimento dei danni subiti. Sono riservati tutti i diritti derivanti dalla concessione di brevetti per invenzioni, di modelli industriali di utilità e di disegni o modelli. The reproduction, distribution and utilization of this document as well the communication of its contents to others without express authorization is prohibited. Offenders will be held liable for the payment of damages. All rights reserved in the event of the grant of patent, utility models or design.

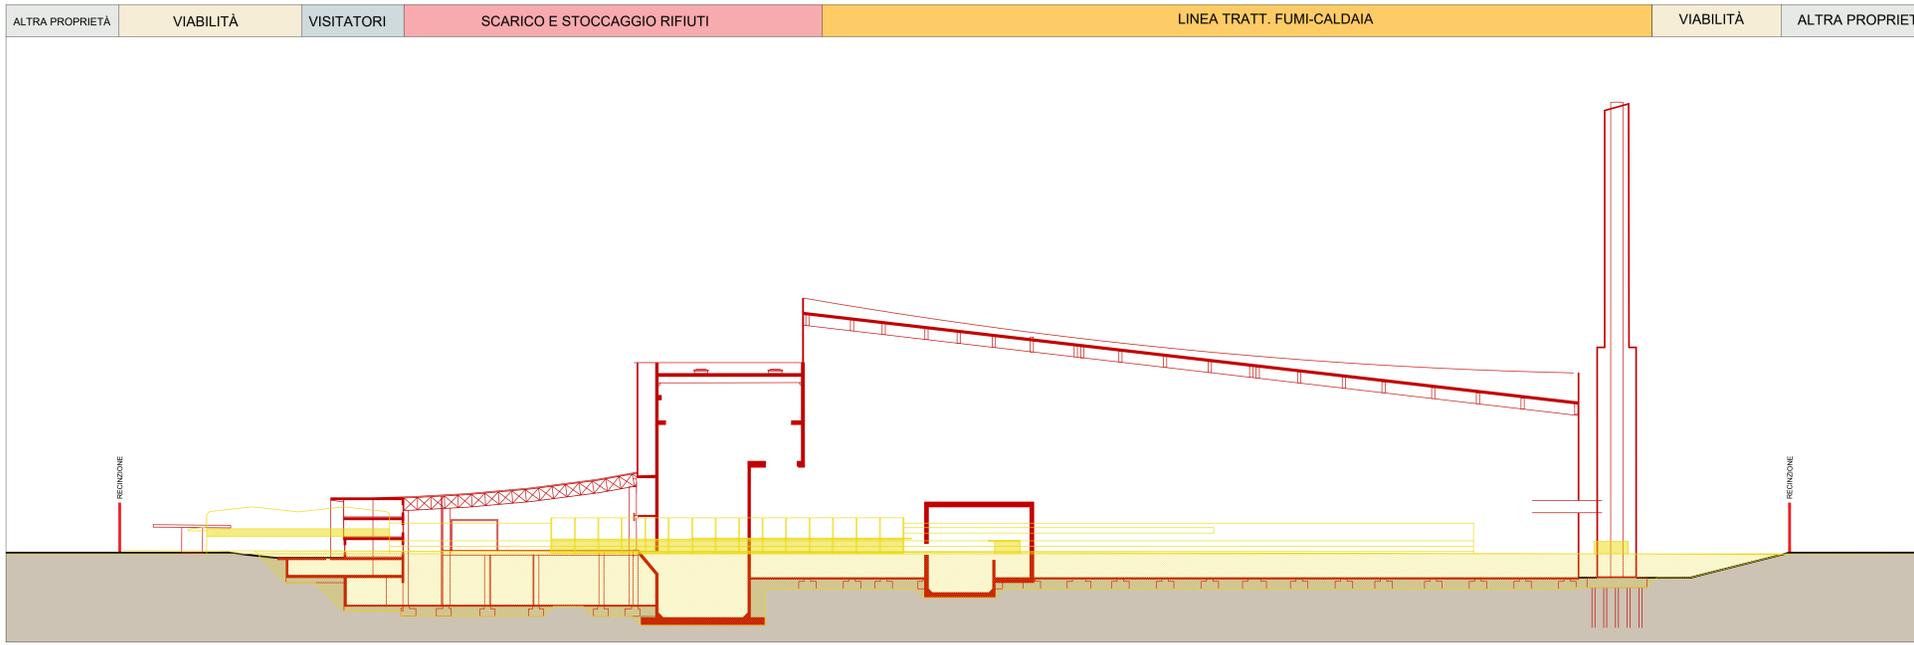

Sezione longitudinale di comparazione  
Scala 1:500

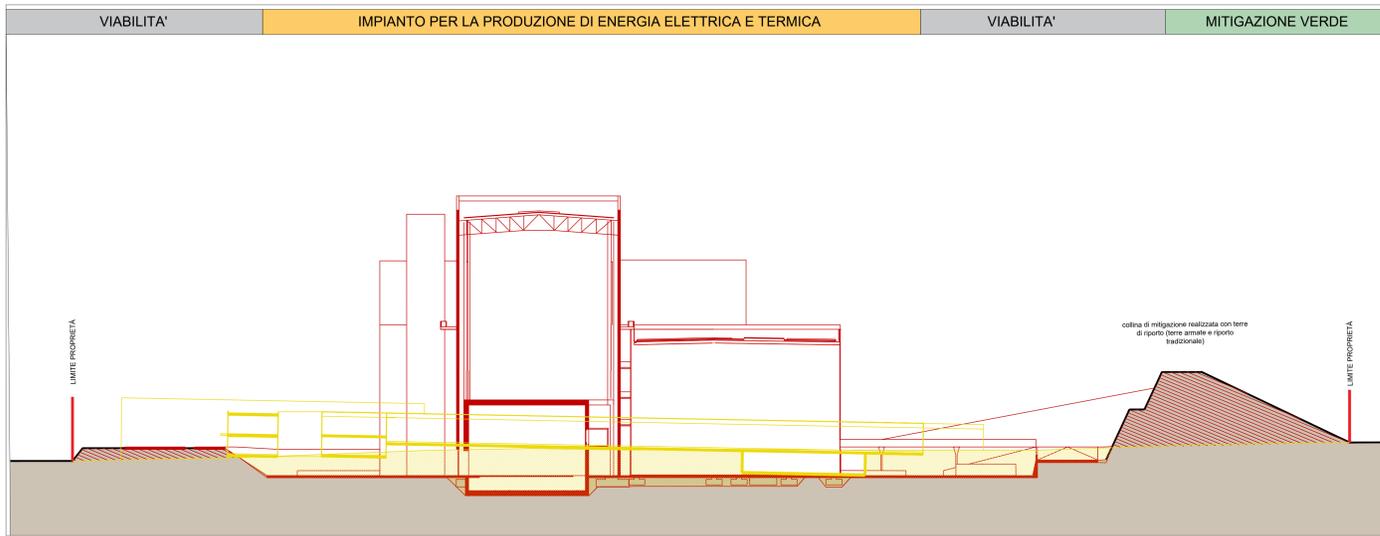

Sezione trasversale di comparazione  
Scala 1:500