



PROGETTO	
SUPERFICIE PERMEABILE ZONA AIR/PIP	
Numero	Area
1	35,87
2	147,17
3	926,62
4	141,59
5	1.301,96
6	582,69
7	782,21
8	744,36
9	255,54
10	423,73
11	423,57
12	1.921,43
13	1.630,93
14	1.560,41
15	1.551,08
16	374,79
17	2.000,74
18	1.535,39
19	459,91
20	1.129,90
21	577,39
22	1.833,61
23	122,97
24	3.233,55
25	204,53
26	757,12
27	75,02
28	340,35
29	853,54
30	162,73
31	749,58
32	777,23
33	1.264,63
34	615,75
<b>TOTALE</b>	<b>29.511,86</b>

SUPERFICIE SEMI PERMEABILE	
Numero	Area
41	711,17
42	216,09
43	93,57
<b>TOTALE</b>	<b>1.020,83</b>

50% PERMEABILITÀ	
Numero	Area
44	513,415
<b>TOTALE</b>	<b>513,415</b>

SUPERFICIE PERMEABILE ZONA NIP	
Numero	Area
35	254,45
36	167,99
37	512,04
38	108,17
39	72,91
40	123,19
<b>TOTALE</b>	<b>1.233,75</b>

SUPERFICIE SEMI PERMEABILE	
Numero	Area
44	158,80
<b>50% permeabilità</b>	<b>79,4</b>


  

SUPERFICIE PERMEABILE ZONA NIP	
Numero	Area
44	1.333,15
<b>TOTALE</b>	<b>1.333,15</b>

TOTALE AMBITO	
IMPIANTO	Area
	<b>31.358,43</b>

KEYPLAN

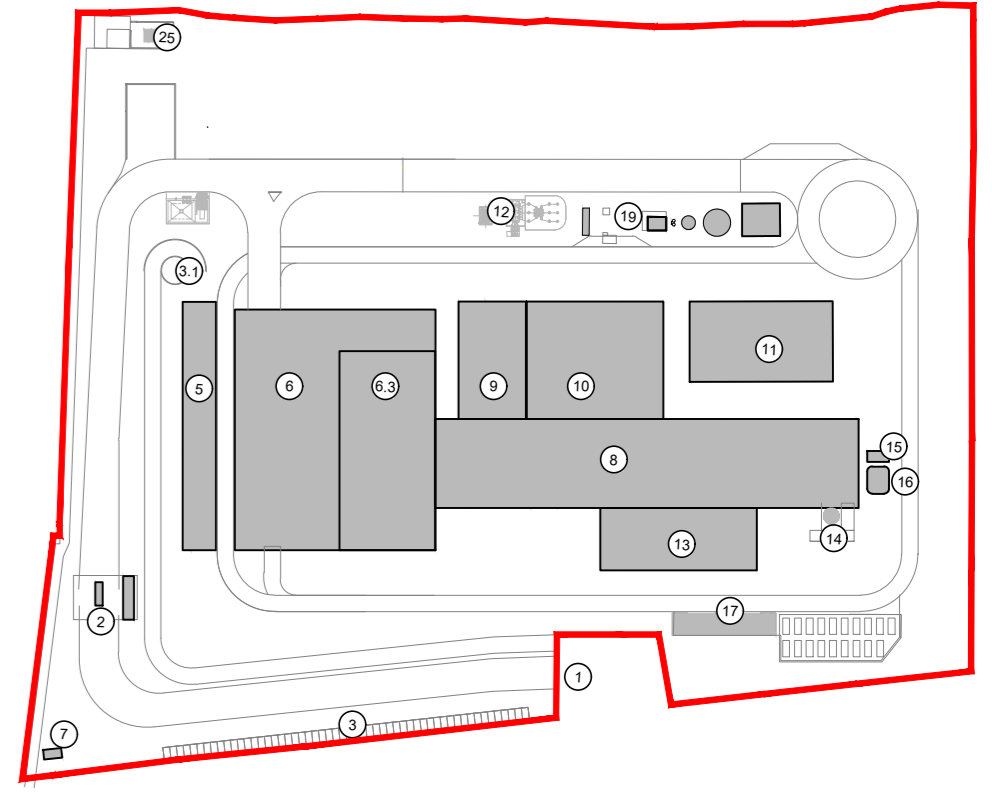

Numero	Descrizione
1	Accesso impianto
2	Quartiere
3	Parcheggio esterno visitatori
4	Cortile esterno: laboratorio, ufficio, magazzino
5	Piazza scacco rifiuti, riciclaggio fanghi ed eventuale trattamento di
6	Area manovra: magli, sbrinatorie, sbrinatorie, sbrinatorie fanghi
7	Contenitori, officine e magazzini, zona di deposito
8,3	Tratto di progetto di sbrinatorie fanghi
9	Colonna elettrica 110KV
10	Colonna elettrica, laboratorio centrali, linea trattamento
11	Tratto di progetto: sala quadri, sala pompe, sala, officine, officine
12	Locali frigoriferi, compressori, impianti produzione acqua
13	Area di deposito
14	Area di deposito
LEGENDA

- CONVENZIONI GRAFICHE
- Superficie territoriale
  - Perimetro piano delle aree per insediamenti produttivi
  - Superficie fondiaria
  - Perimetro destinazione d'uso urbanistica
- PROGETTO
- Superficie permeabile di progetto considerata al 100% (verde profondo) - ZONA AIR / PIP
  - Superficie permeabile di progetto considerata al 100% (verde profondo) - ZONA NIP
  - Superficie permeabile di progetto considerata al 50% (pavimentazione tipo urbanistico)
  - Superficie permeabile in ghiaia considerata al 50%
  - Superficie permeabile di progetto considerata al 100% (verde profondo) - ZONA AUI / CAVE
  - Superficie permeabile di progetto considerata al 100% (verde profondo) - ZONA AD USO AGRICOLO
- NOTE
- Per verifiche urbanistiche fare riferimento elaborato: "CAVPO9010000CA0800501 - Relazione urbanistica"
  - Le quote di livello sono relative alla q.t.a di progetto, corrispondente a +225,80 m s.l.m.

NOTE

- Per verifiche urbanistiche fare riferimento elaborato: "CAVPO9010000CA0800501 - Relazione urbanistica"
- Le quote di livello sono relative alla q.t.a di progetto, corrispondente a +225,80 m s.l.m.

00	Febbraio 2023	Prima emissione	crew
Revisione	Data	Descrizione revisione	Redazione
Numero documento interno		Derivato da	
CAVPO9010000DA0801503			
Comittente / Client		Titolo progetto	
		Impianto per la produzione di energia elettrica e termica mediante combustione di rifiuti speciali non pericolosi sito in Comune di Cavaglià (BI)	
A2A Ambiente S.p.A. Ingegneria Ambiente Via Olgettina 25 20132 Milano T [+39] 02 2729 81 ingegneria.ambiente@a2a.eu www.a2ambiente.eu		Titolo documento <b>PIANO DELLE AREE PER INSEDIAMENTI PRODUTTIVI</b> <b>Planimetria con individuazione Superficie Permeabile</b>	
		Numero Tavola <b>Tav.52/1</b>	
Via Cefalonja 70 Crystal Palace 25124 Brescia T [+39] 030 221166 info@crew.it		Scala 1:500	
Progettista 		Scala progetto 1:1	
Proprietario - Legale Rappresentante <b>F. Roncari</b>		Verifica <b>M. Mazzarella</b> <i>M. Mazzarella</i>	
Approvazione <b>C. Donati</b> <i>C. Donati</i>			

E' vietato coniare o riprodurre questo documento, utilizzare il contenuto o renderlo comunque noto a terzi senza autorizzazione. Ogni infrazione comporta il pagamento dei danni civili. Sono riservati tutti i diritti derivanti dalla concessione di brevetti per invenzioni, di modelli industriali di utilità e di disegni o modelli. The reproduction, distribution and utilization of this document as well as the communication of its contents to others without express authorization is prohibited. Offenders will be held liable for the payment of damages. All rights reserved in the event of the grant of patent, utility models or design.