




Pianta livello -5.00
Scala 1:200

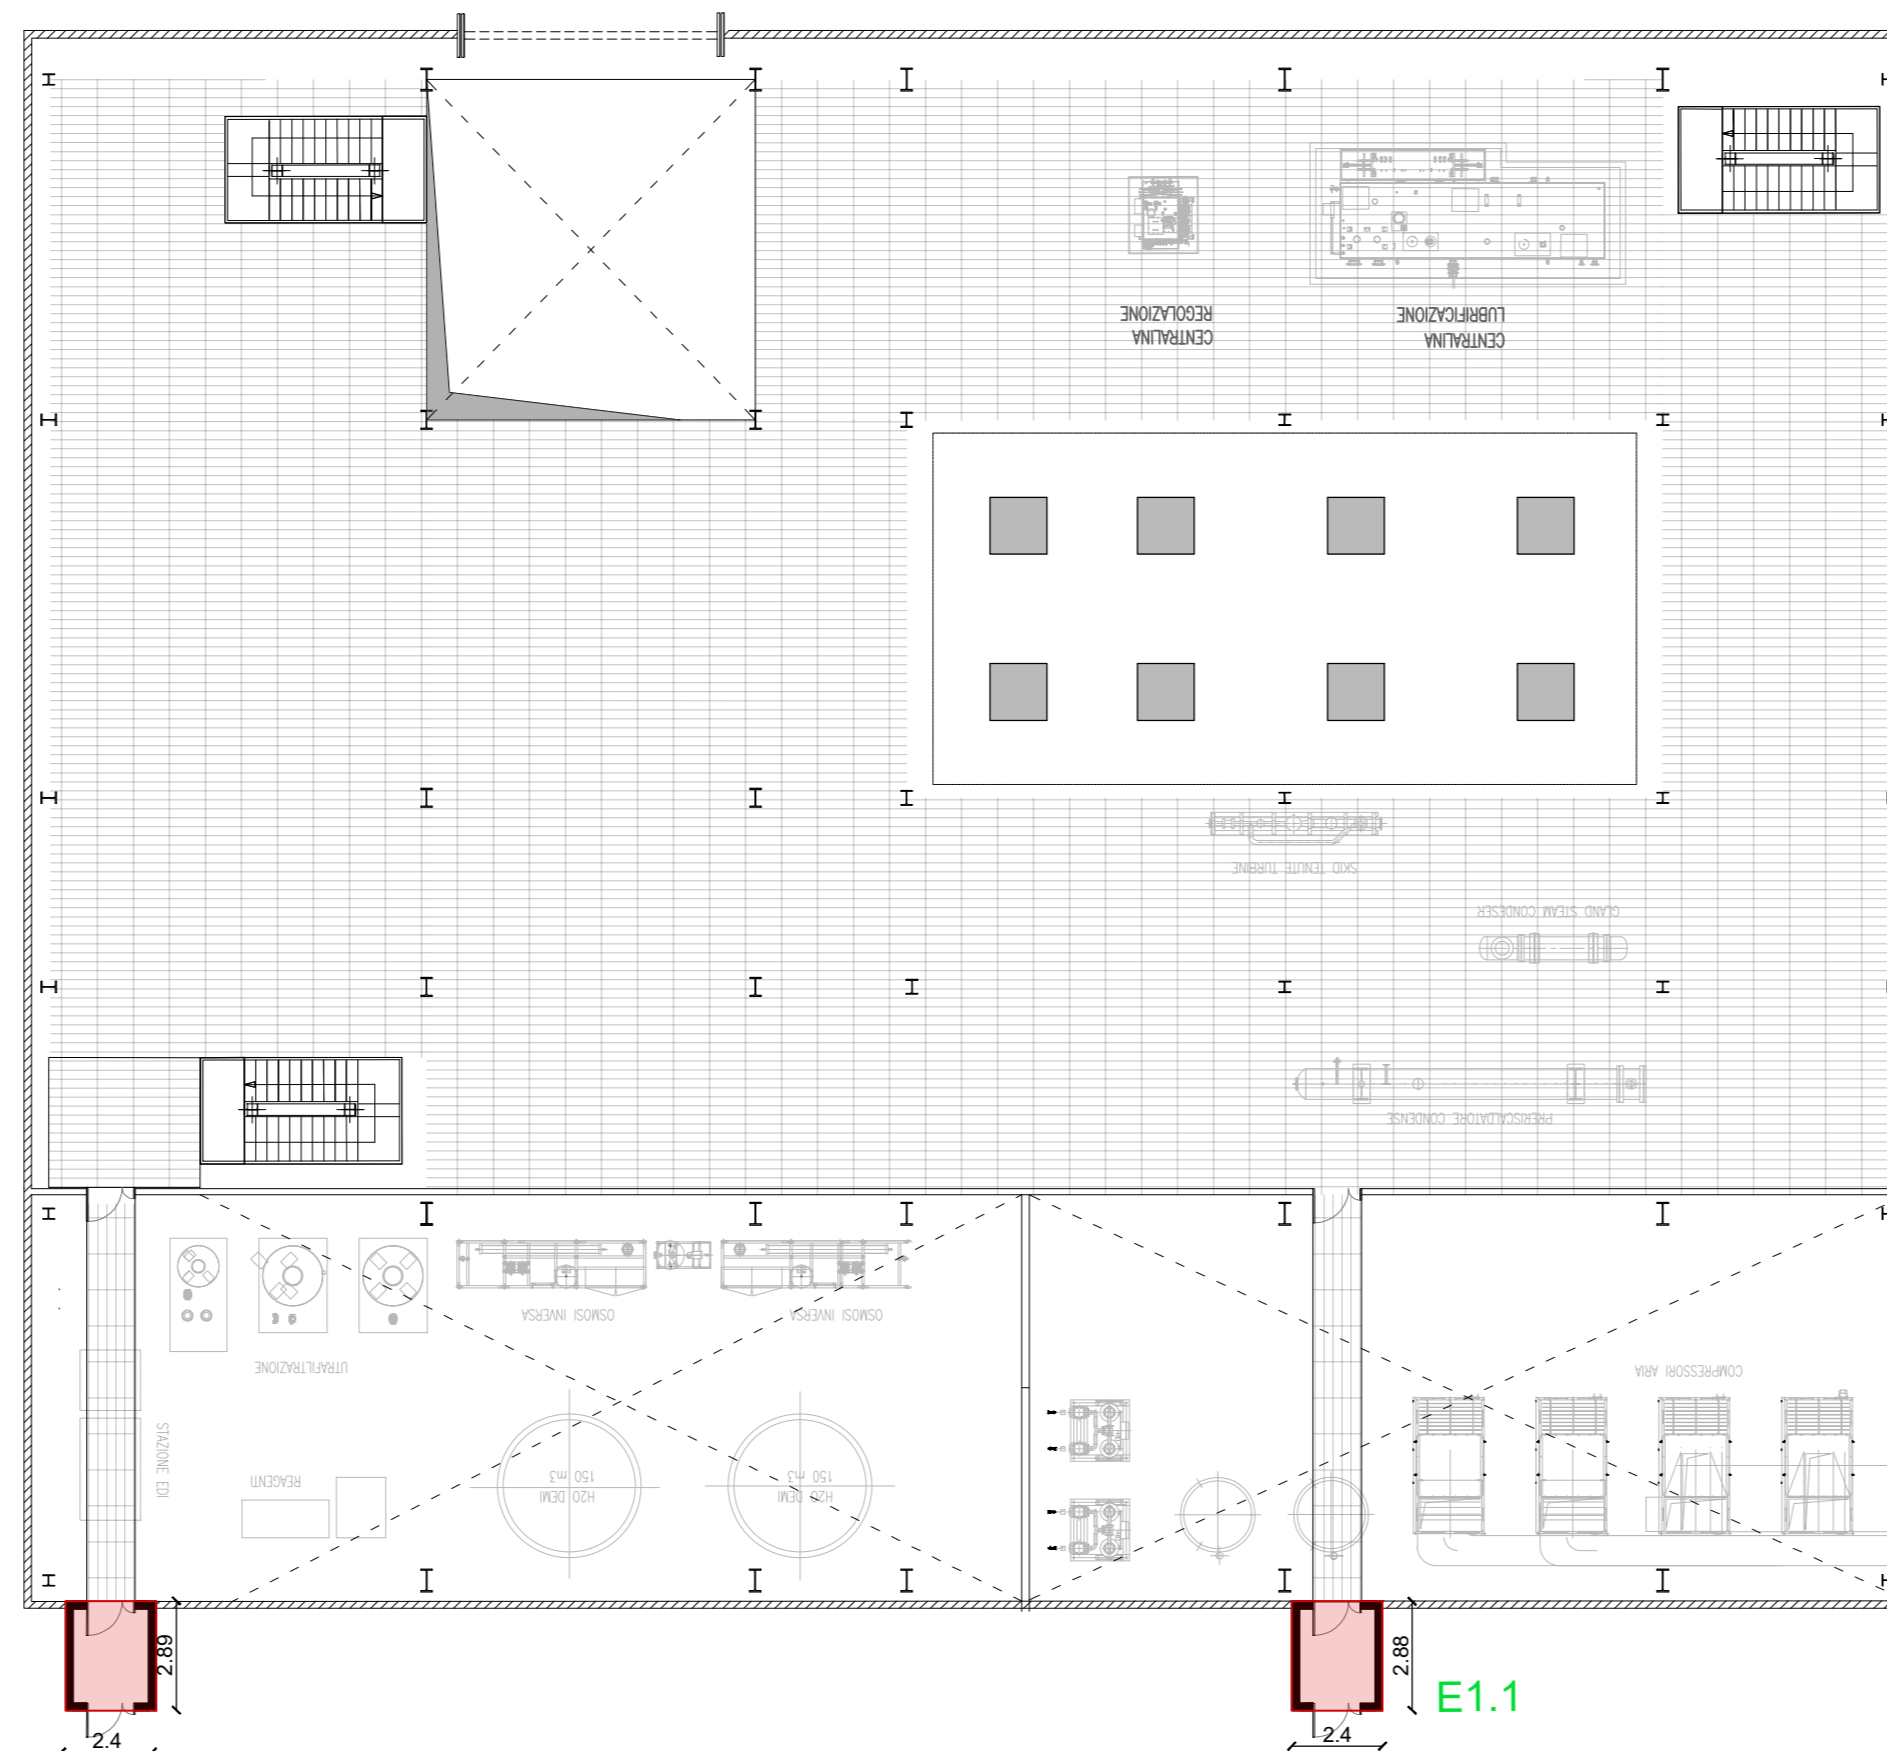


Pianta livello +0.00
Scala 1:200

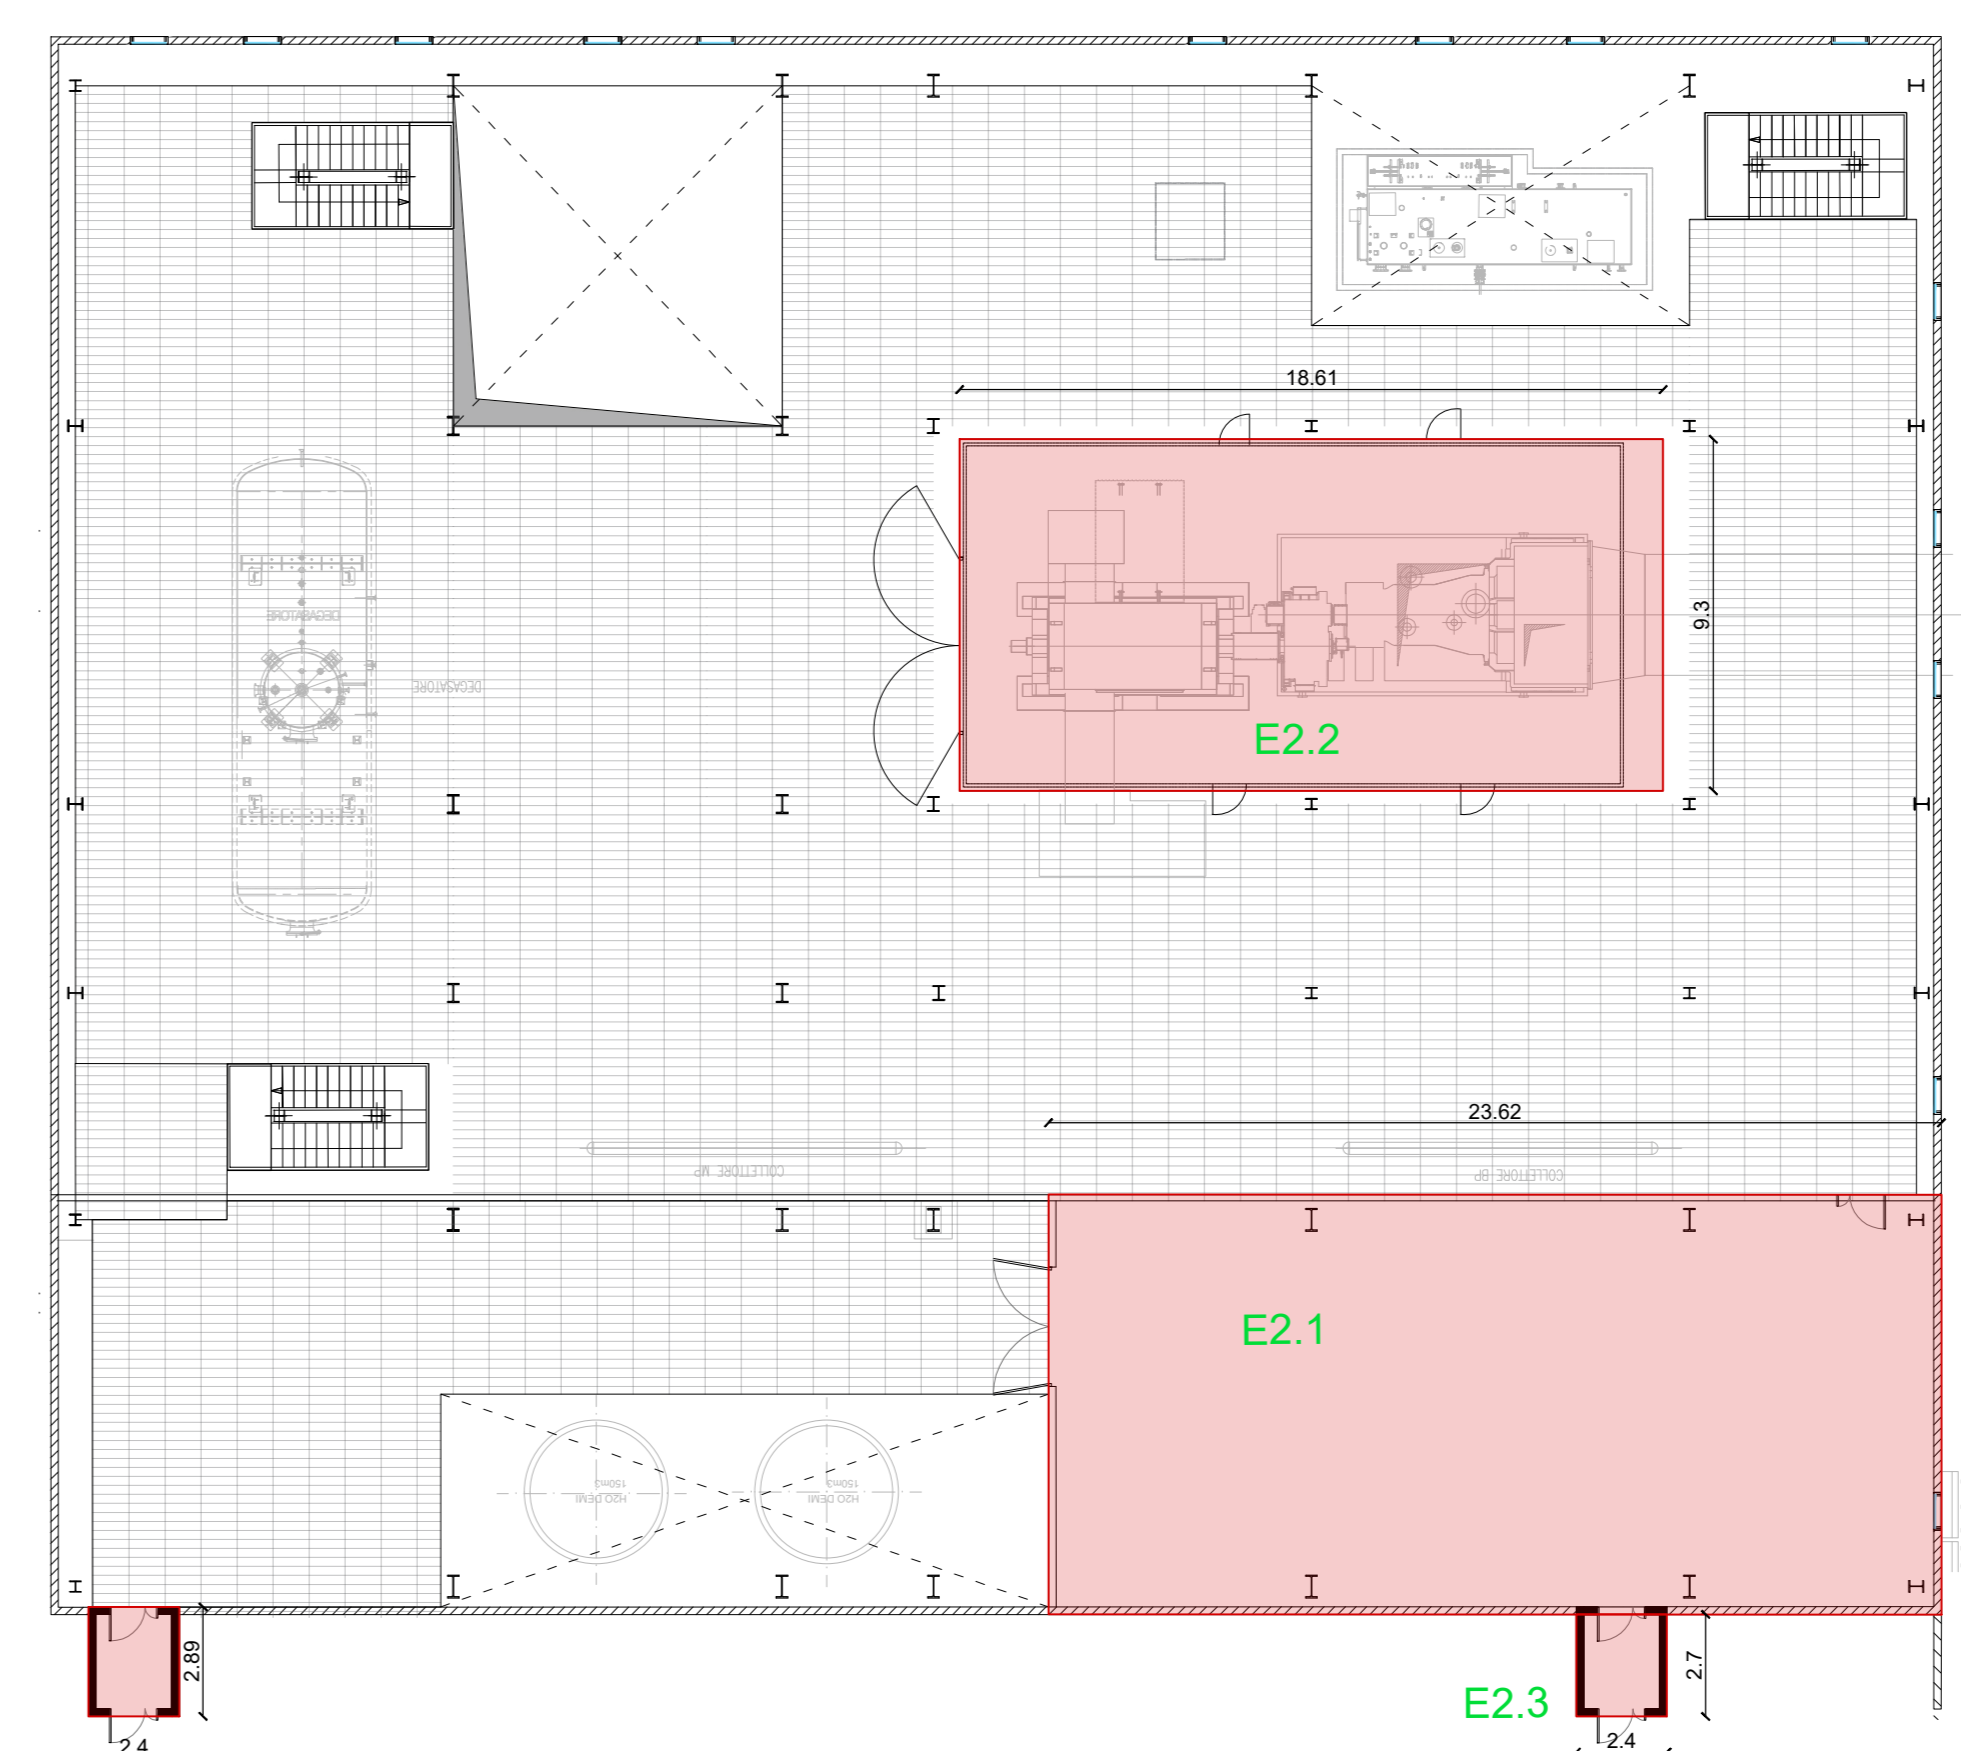

Pianta livello +5.00
Scala 1:200

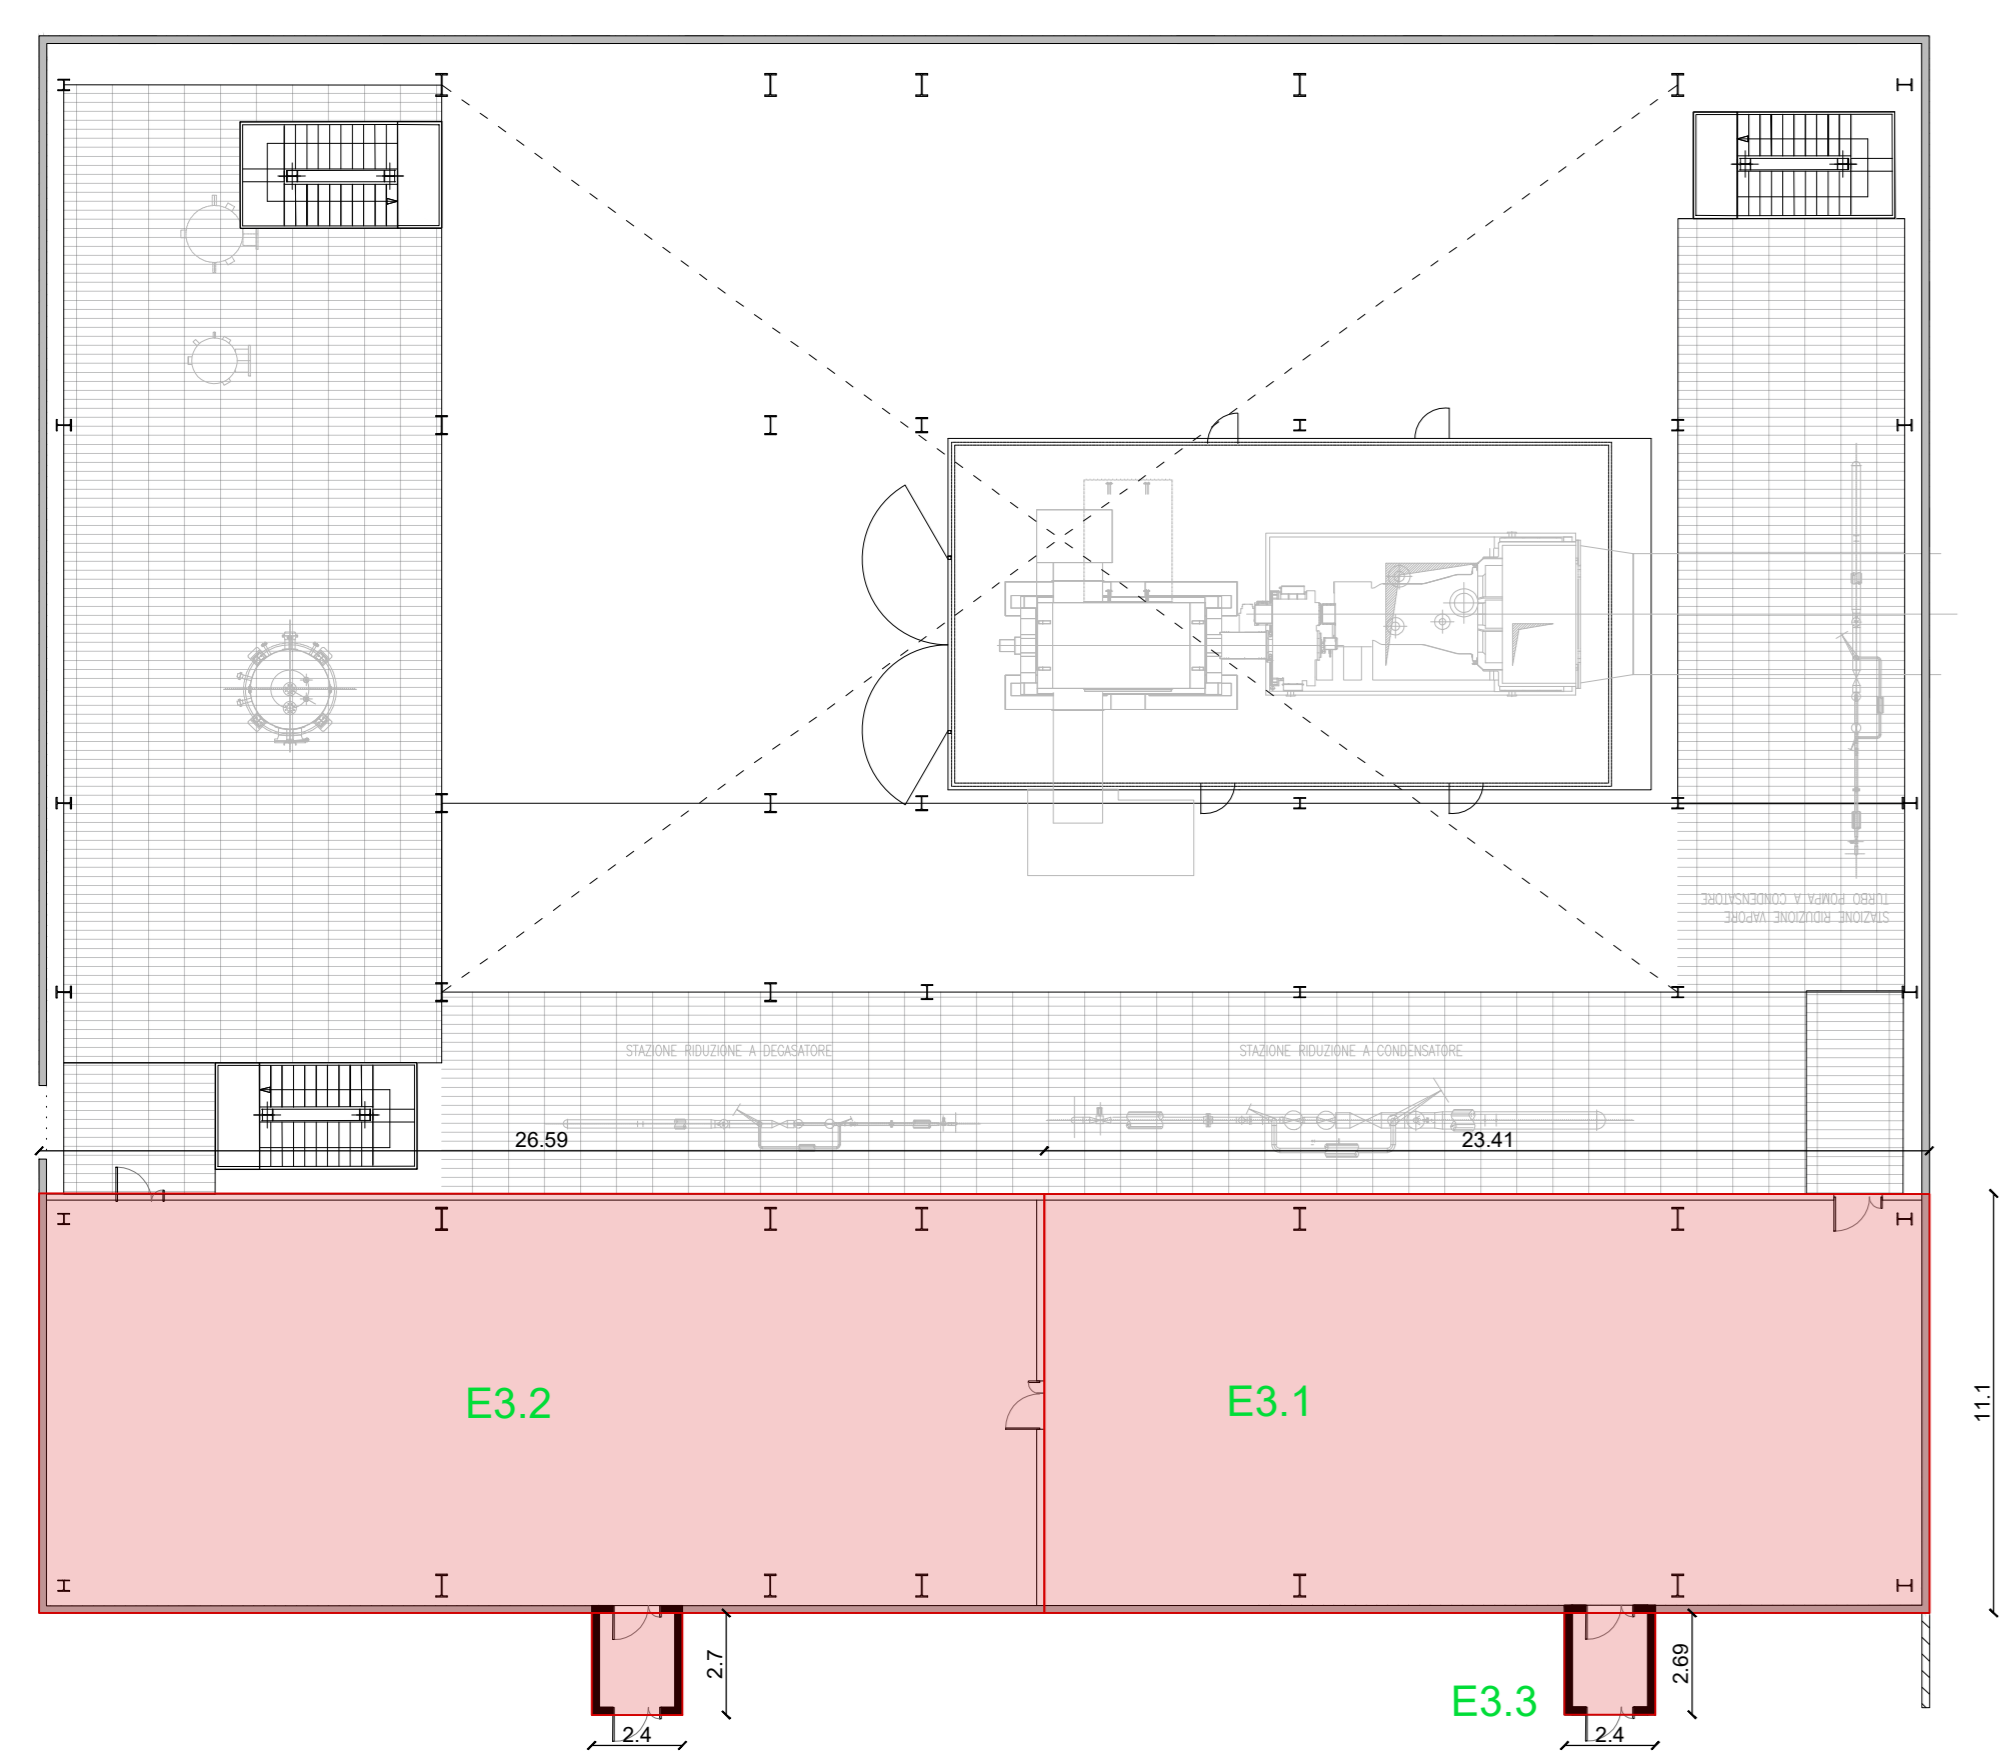

Pianta livello +10.50
Scala 1:200

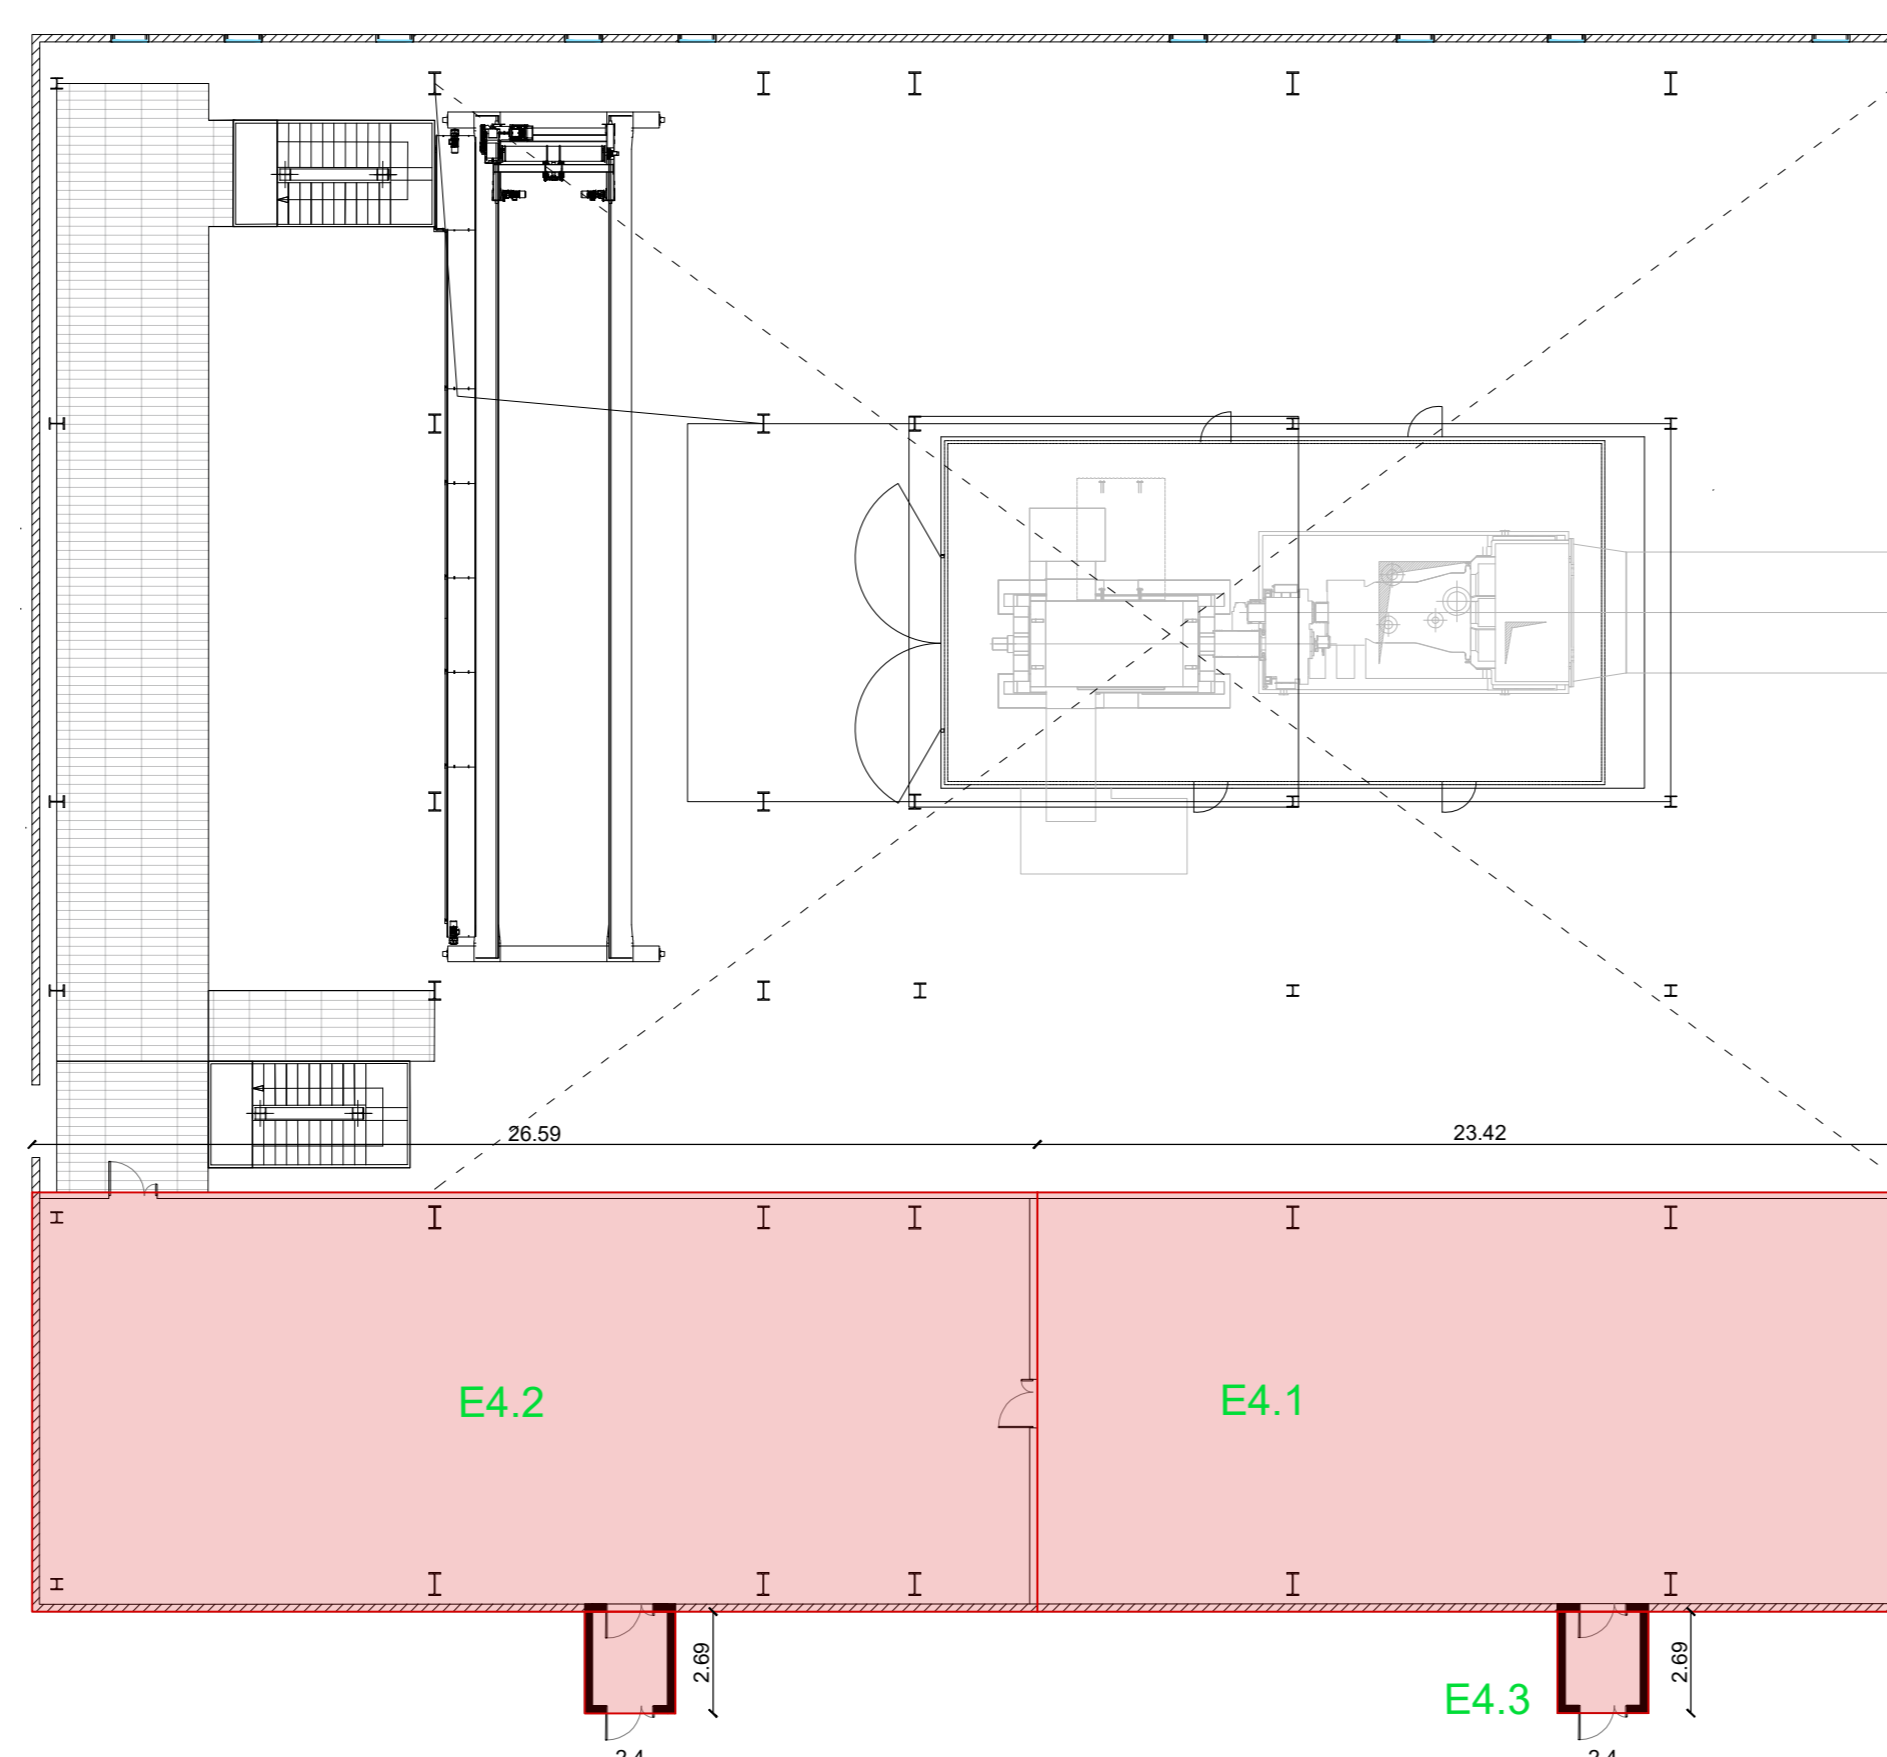


Pianta livello +16.50
Scala 1:200



Pianta Copertura
Scala 1:200

KEYPLAN

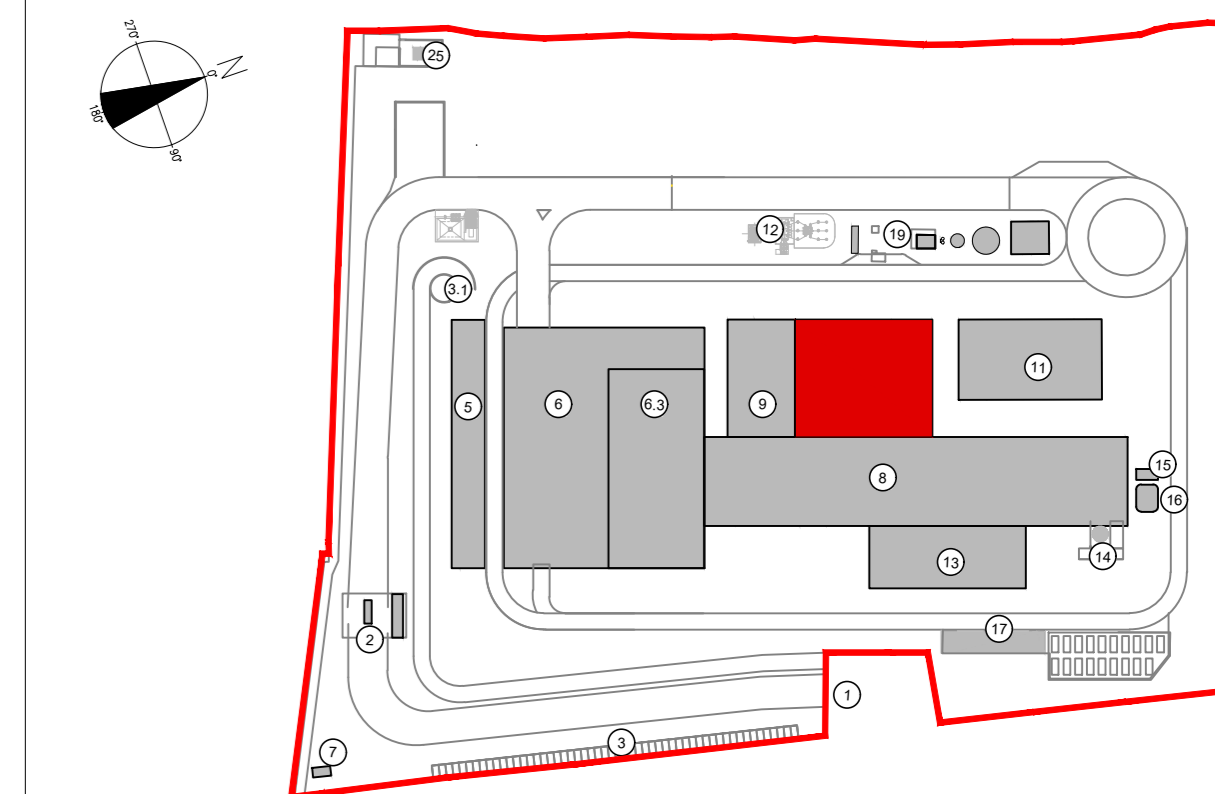

LEGGENDA

- PROGETTO
- Superficie Totale
 - Superficie Lorda
 - Superficie Utile
- AX.1 Codice Superficie Totale
numero progressivo identificativo dell'area
numero identificativo del livello
lettera identificativa dell'edificio
- AX.A Codice Superficie Lorda
numero progressivo identificativo dell'area
numero identificativo del livello
lettera identificativa dell'edificio

Per la destinazione d'uso dei locali fare riferimento all'elaborato architettonico:
CAVP09T10000CDN080010100

	SUPERFICIE TOTALE	SUPERFICIE LORDA	SUPERFICIE UTILE
	Edificio E - Turbogruppo	Edificio E - Turbogruppo	Edificio E - Turbogruppo
P.0	E0.1 259,91		
	E0.2 1.532,02		
	E0.3 295,14		
P.1	E1.1 13,87		
	E2.1 262,15		
	E2.2 173,05		
	E2.3 13,42		
	E3.1 259,6		
	E3.2 294,81		
	E3.3 12,91		
P.4	E4.1 259,6		
	E4.2 294,81		
	E4.3 12,91		
	Totale 3.684,20		

NOTE:
- Per verifiche urbanistiche fare riferimento all'elaborato: "CAVP09T10000CA080001 - Relazione urbanistica"
- Le quote di livello sono relative alla quota di progetto, corrispondente a +225,80 m s.l.m.

Revisione	Data	Descrizione revisione	Redazione
00	Febbraio 2023	Prima emissione	crew

Numero documento interno: CAVP09T10000CDN0800104
Derivato da: -

Comittente / Cliente: **a2a LIFE COMPANY**

Titolo progetto: Impianto per la produzione di energia elettrica e termica mediante combustione di rifiuti speciali non pericolosi sito in Comune di Cavaglià (BI)

Titolo documento: PIANO DELLE AREE PER INSEDIAMENTI PRODUTTIVI
Verifica parametri STot - SL - SULL
Fabbriato turbogruppo e ciclo termico

Numero Tavola: **Tav.57** | Scala: 1:200 | Scala pirottaggio: 1:1

Progettista: **CREW** (Gruppo Tecnico del Credito Italiano)

Verifica: M. Mazzarella (Ing. Roberto Ruggi)

Proprietario - Legale Rappresentante: F. Roncari
Approvazione: C. Donati

E' vietato consegnare a terzi o riprodurre questo documento, utilizzare il contenuto o renderlo comunque noto a terzi senza autorizzazione. Ogni infrazione comporta il risarcimento dei danni subiti. Sono riservati tutti i diritti derivanti dalla concessione di brevetti per invenzioni, di modelli industriali di utilità e di disegni o modelli. The reproduction, distribution and utilization of this document as well the communication of its contents to others without express authorization is prohibited. Offenders will be held liable for the payment of damages. All rights reserved in the event of the grant of patent, utility models or design.