COMUNE DI CAVAGLIA' - Prot 0000009 del 02/01/2024 Tit 10 Cl 9 Fasc 4
PROVINCIA DI BIELLA - p_bi - REG_UFFICIALE - 0000044 - Ingresso - 02/01/2024 - 12:49

PRGc Vigente
Scala 1:2000

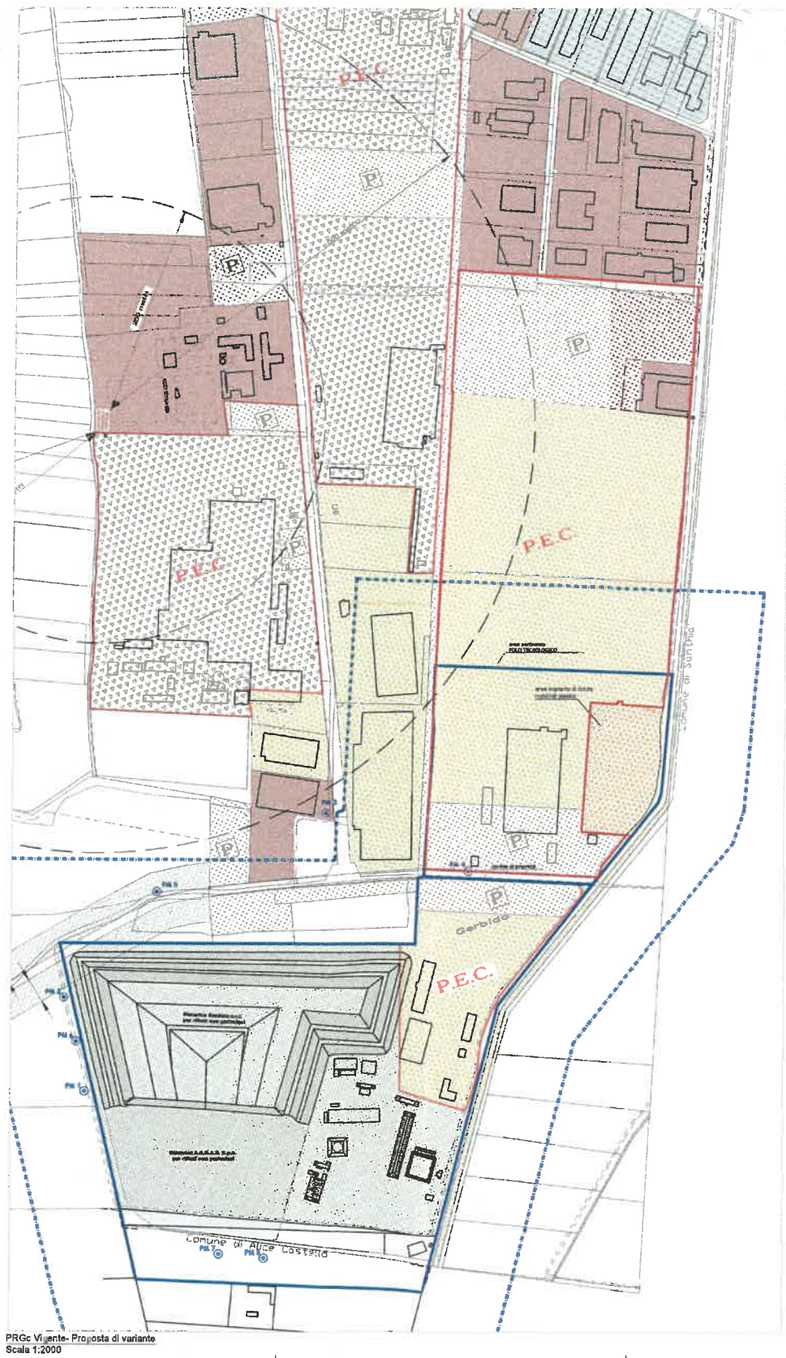

PRGc Vigente- Proposta di variante
Scala 1:2000

PRGc Vigente
Scala 1:10000

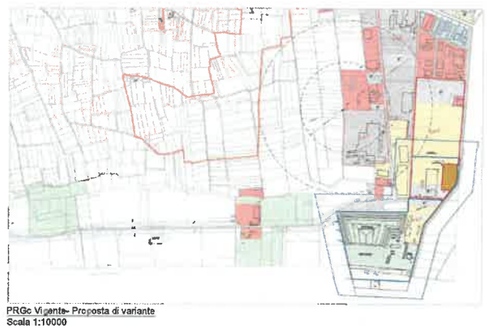

PRGc Vigente- Proposta di variante
Scala 1:10000

00	AU	Ottobre 2023	Prima emissione	B.Cimarchi	M.Meinardi	C. Turlini
Revisione / Revision	Ambito / Discipline	Data / Date	Descrizione revisione / Description	Redattore / Created by	Verifica / Check	Approvazione / Approved

Numero elaborato / Document number: CAVA04-V01-F10-GIN-00-000-A-A-001-R00
Codice file / Cimate file:

Committente / Client: a2a LIFE COMPANY

A2A Ambiente S.p.A.
Ingegneria Ambiente
Via Cilpadana 29
20132 Milano
T (+39) 02 2729 91
ingegneria.ambiente@a2a.eu
www.a2aambiente.eu

Titolo template / Project title: Centro impiantistico di Cavaglià Loc. Gerbido, Cavaglià (BI) Istanza PAUR art.27-bis D.Lgs. 152/06 e s.m.i. Modifica polo tecnologico recupero e riciclo plastiche Nuovo impianto di riciclo materiali plastici produzione film e sacchetti

Titolo documento / Document title: POLO TECNOLOGICO RECUPERO E RICICLO PLASTICHE

Proposta di variante al PRGC vigente

Redattore / Supplier: CREW

Via Cefalonia 70 Crystal Palace
25124 Brescia
T (+39) 030 221196
info@crew.it

Natura tavola / Table number: film-T34

Scala grafica / Graphic Scale: 1:1

Proprietà / Owner: C.Turlini

Vietato per legge ed utilizzabile/Forbidden for unauthorized use