Pianta delle coperture
scala 1:100

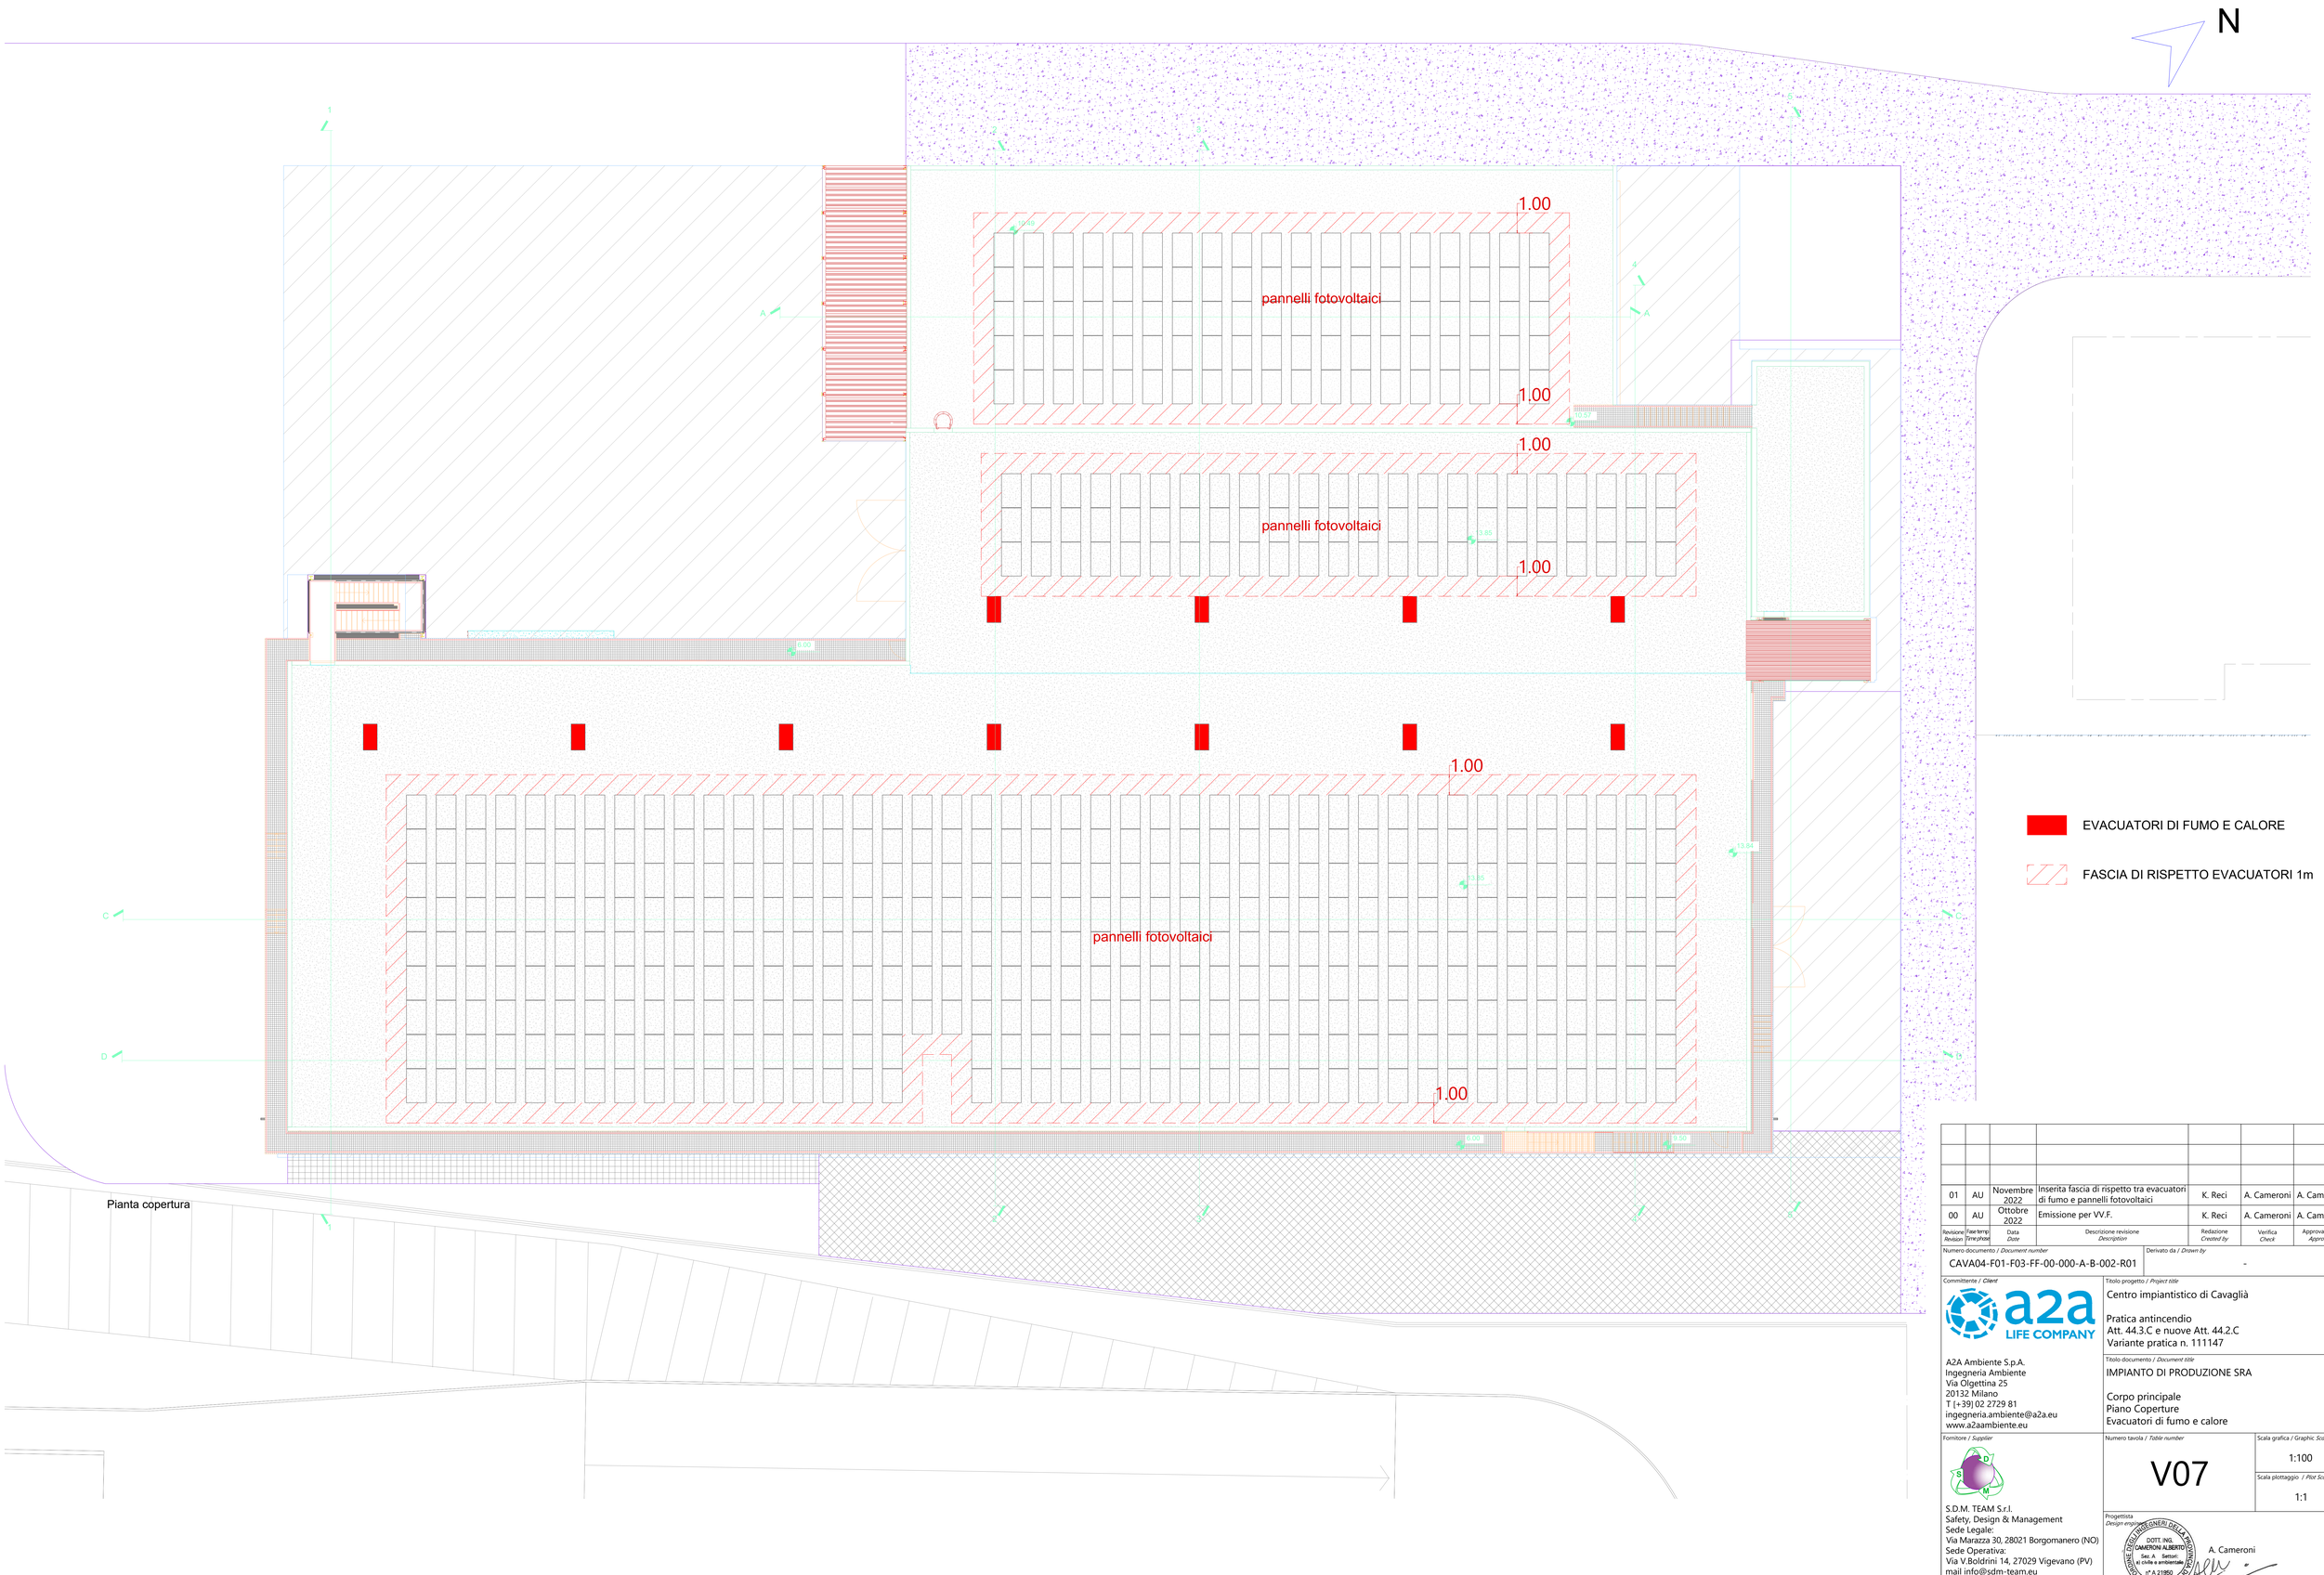

01	AU	Novembre 2022	Inserita fascia di rispetto tra evacuatori di fumo e pannelli fotovoltaici	K. Reci	A. Cameroni	A. Cameroni
00	AU	Ottobre 2022	Emissione per VV.F.	K. Reci	A. Cameroni	A. Cameroni
Revisione *Revision*	Fase temp. *Time phase*	Data *Date*	Descrizione revisione *Description*	Redazione *Created by*	Verifica *Check*	Approvazione *Approval*

Numero documento / *Document number*: CAVA04-F01-F03-FF-00-000-A-B-002-R01
Derivato da / *Drawn by*: -

Committente / *Client*

A2A Ambiente S.p.A.
Ingegneria Ambiente
Via Olgettina 25
20132 Milano
T [+39] 02 2729 81
ingegneria.ambiente@a2a.eu
www.a2aambiente.eu

Titolo progetto / *Project title*

Centro impiantistico di Cavaglià

Pratica antincendio
Att. 44.3.C e nuove Att. 44.2.C
Variante pratica n. 111147

Titolo documento / *Document title*

IMPIANTO DI PRODUZIONE SRA

Corpo principale
Piano Coperture
Evacuatori di fumo e calore

Fornitore / *Supplier*

S.D.M. TEAM S.r.l.
Safety, Design & Management
Sede Legale:
Via Marazza 30, 28021 Borgomanero (NO)
Sede Operativa:
Via V.Boldrini 14, 27029 Vigevano (PV)
mail info@sdm-team.eu
C.F. e P.IVA 026691800322

Numero tavola / *Table number*: V07

Scala grafica / *Graphic Scale*: 1:100

Scala plottaggio / *Plot Scale*: 1:1

Progettista
Design engineer

DOTT. ING. CAMERONI ALBERTO
Sez. A Settori:
a) civile e ambientale
n° A 21980
MILANO

A. Cameroni

Versione per pratica autorizzativa / *Version for authorization phase*