PIANTA COPERTURE

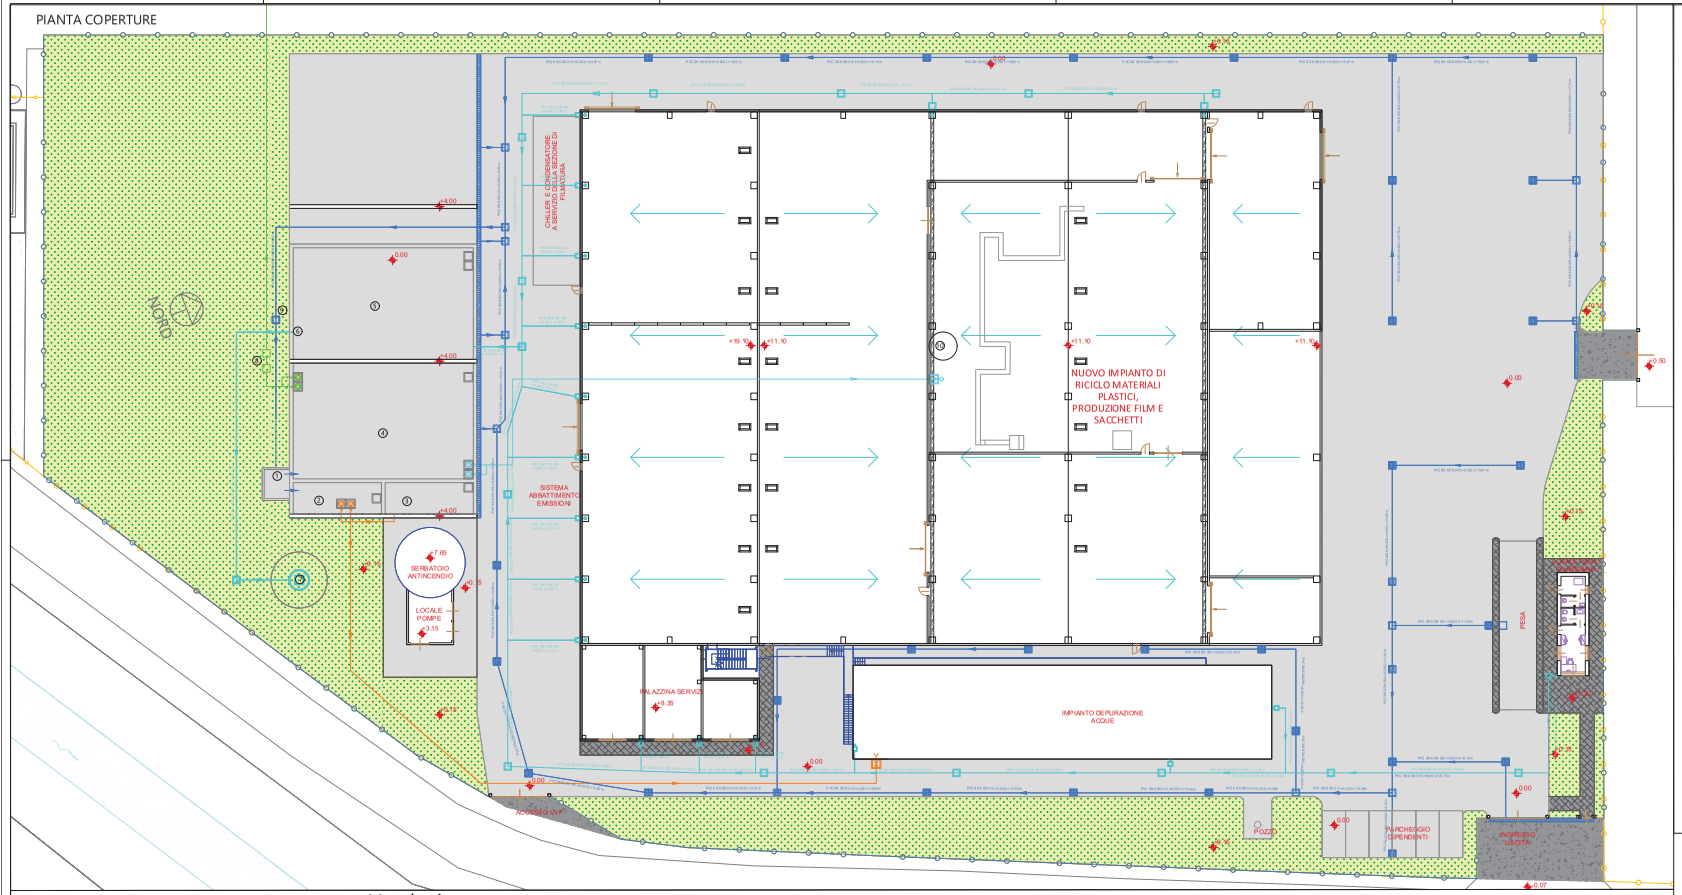

LEGENDA

- Rete di raccolta acque piazzali
- Rete di raccolta acque bianche
- Rete di rilancio seconda pioggia in fognatura
- Rete di rilancio seconda pioggia per riutilizzo nella Sezione di lavaggio
- Rete di rilancio acqua prima pioggia
- Tubazioni a gravità in PVC SN8
  Rilanci Tubazioni in PEAD PE 100 PN 10
- Caditoia di raccolta
- Pozzetto di raccordo
- Griglia di raccolta
- Pompa di rilancio
- Pozzetto con valvola di non ritorno
- Pozzetto con saracinesca di intercettazione
- Pluviale di raccolta da canali di gronda/scarichi
- Attacco autobotte

1. Scolmatore prima/seconda pioggia
2. Vasca di raccolta acqua 1ª pioggia
   Volume invaso 145 m^3
   (equivalente ai primi 25 mm di pioggia sulla superficie di 5550 m^2)
3. Vasca di stoccaggio acque reflue
   Volume invaso 160 m^3
4. Vasca di accumulo acque di seconda pioggia
   Volume invaso 1.000 m^3
5. Vasca di accumulo acque bianche
   Volume invaso 1.000 m^3
6. Condotta di troppo pieno da vasca di raccolta acque bianche a pozzo perdente
7. Pozzo perdente
8. Pozzetto di campionamento e contabilizzazione acque seconda pioggia
9. Pozzetto con griglia
10. Serbatoio stoccaggio acque industriali/bianche/seconda pioggia

Vasche interrate
scala 1:100

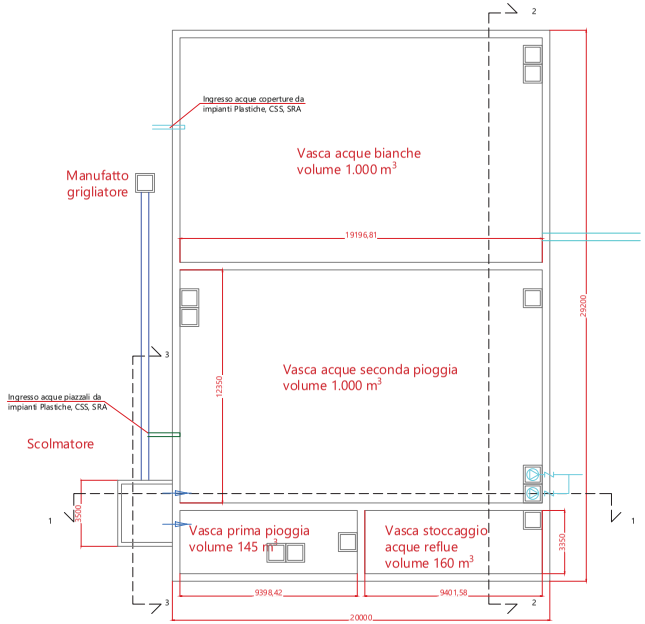

Sezione 1-1

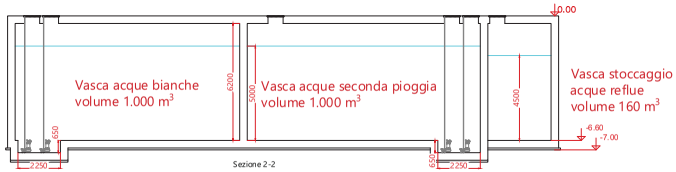

Sezione 2-2

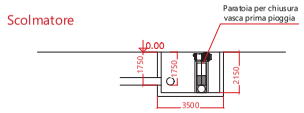

Sezione 3-3

Revisione Revision	Redatto Prepared	Data Date	Descrizione revisione Description	Redazione Created by	Verifica Check	Approvazione Approval
00	AU	Ottobre 2022	Prima emissione	NCE	NCE	NCE

Numero documento / Document number: CAVA04-V01-F01-GN-00-000-A-A-018-R00

Disegnato da / Drawn by:

Committente / Client: a2a LIFE COMPANY

A2A Ambiente S.p.A.
Ingegneria Ambiente
Via Olgettina 25
20132 Milano
T (+39) 02 2729 81
ingegneria.ambiente@a2a.eu
www.a2aambiente.eu

Titolo progetto / Project title:
Centro impiantistico di Cavaglià. Loc. Gerbido, Cavaglià (BI)
Istanza PAUR art.27-bis D.Lgs. 152/06 e s.m.i.
Modifica polo tecnologico recupero e riciclo plastiche
Nuovo impianto di riciclo materiali plastici
produzione film e sacchetti

Titolo documento / Document title:
Planimetria rete acque piazzali e acque bianche

Fornitore / Supplier: NCE Ingegneria Ambientale dell'Ambiente Safety & Environmental Engineering

Numero tavola / Table number: T18

Scala grafica / Graphic Scale: 1:300

Scala plottaggio / Plot Scale: 1:1

Progettista / Design engineer:

Versione per pratica autorizzativa / Version for authorization phase