



ANTE OPERAM



POST OPERAM

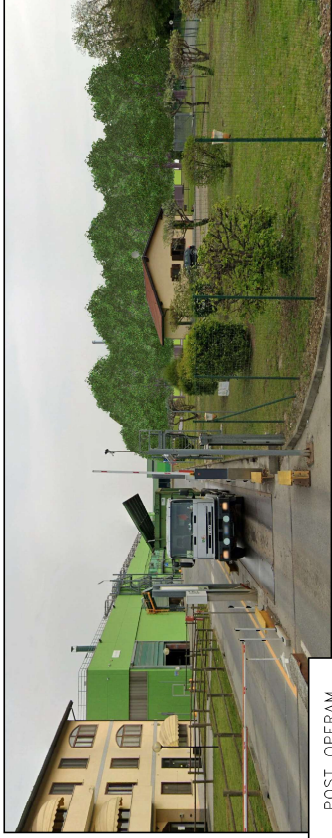



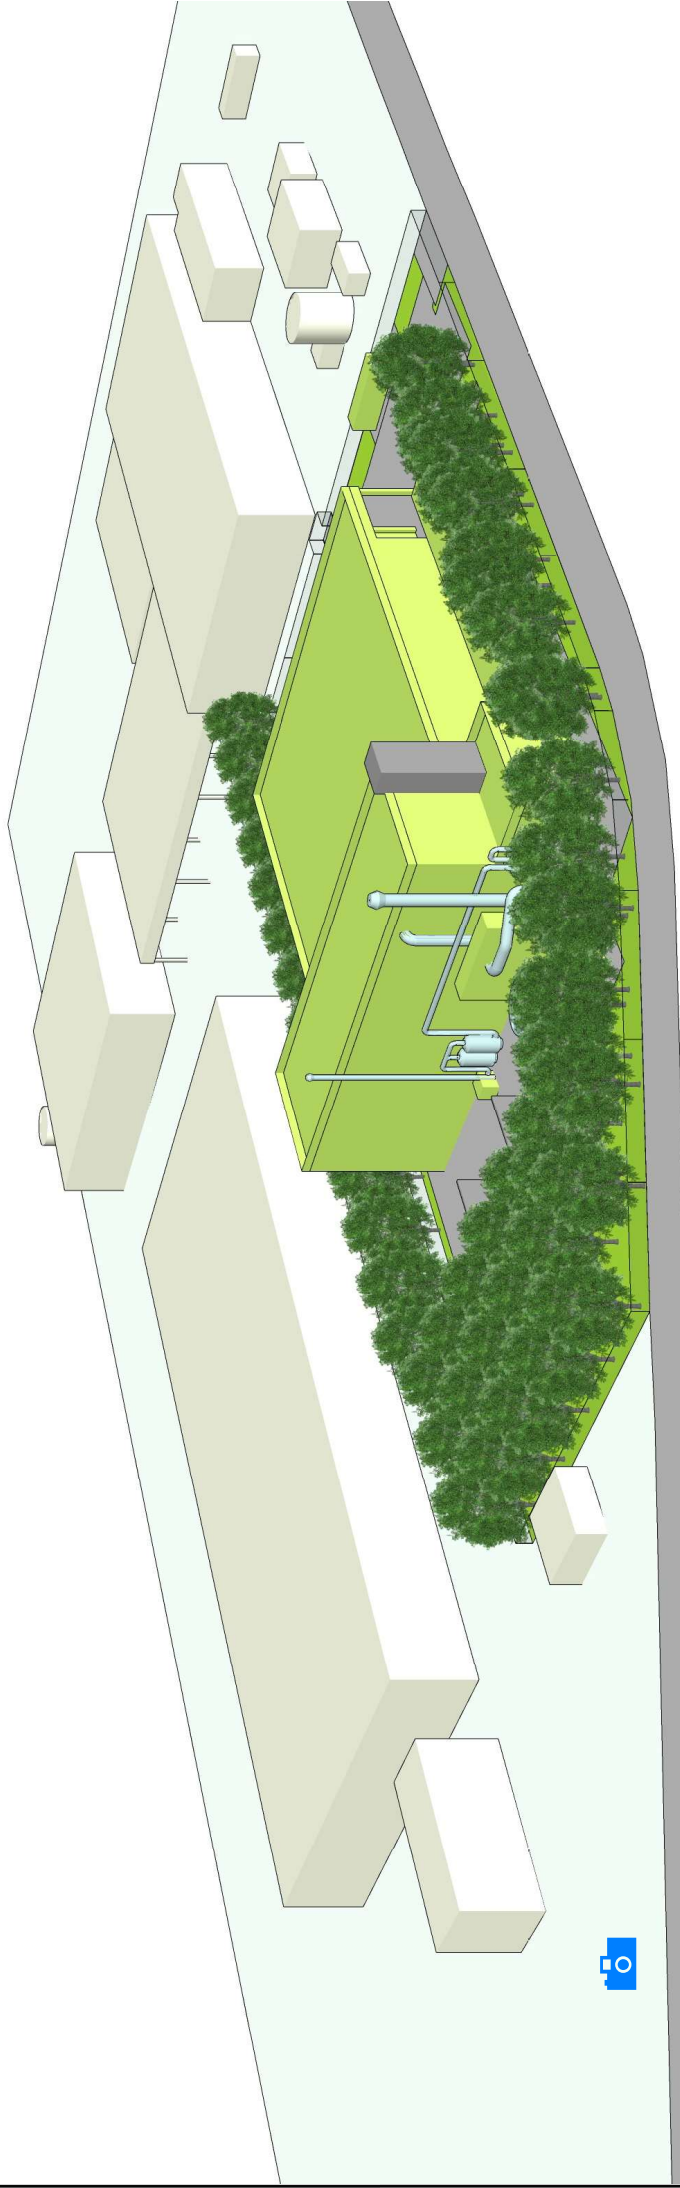U



VISTA ASSONOMETRICA FASE DI ESERCIZIO

\*1) SOLIDI BIANCHI SONO UNA PARZIALE SIMULAZIONE DEGLI ELEMENTI ESISTENTI GLI ALTRI ELEMENTI RAPPRESENTANO UNA SIMULAZIONE DELLE NUOVE INSTALLAZIONI

Numero documento / Document number <b>CAVA04-V01-F01-GN-00-000-A-A-021-R00</b>		Derivato da / Drawn by	
Titolo progetto / Project title Centro impiantistico di Cavaglia. Loc. Gerbido, Cavaglia (BI) Istanza PAUR art.27-bis D.Lgs. 152/06 e s.m.i. Modifica polo tecnologico recupero e riciclo plastiche Nuovo impianto di riciclo materiali plastici produzione film e sacchetti		Numero tavola / Table number <h1 style="text-align: center;">T21</h1>	
Titolo documento / Document title <b>Fotosimulazioni</b>		Scala grafica / Graphic scale -	Scala plottaggio / Plot scale 1:1
Fornitore / Supplier  		00	AU ottobre 2022 Prima emissione
		Rev.	Fase/phase
		Redazione / Created by	Verifica / Check
		NCE	NCE
		NCE	NCE
		Approvazione / Approval	Approvazione / Approval

  
 Nicola Fiori  
 Ingegnere  
 Ordine degli Ingegneri della Provincia di Genova  
 n. 1792