PLANIMETRIA GENERALE AREE DI MITIGAZIONE/COMPENSAZIONE

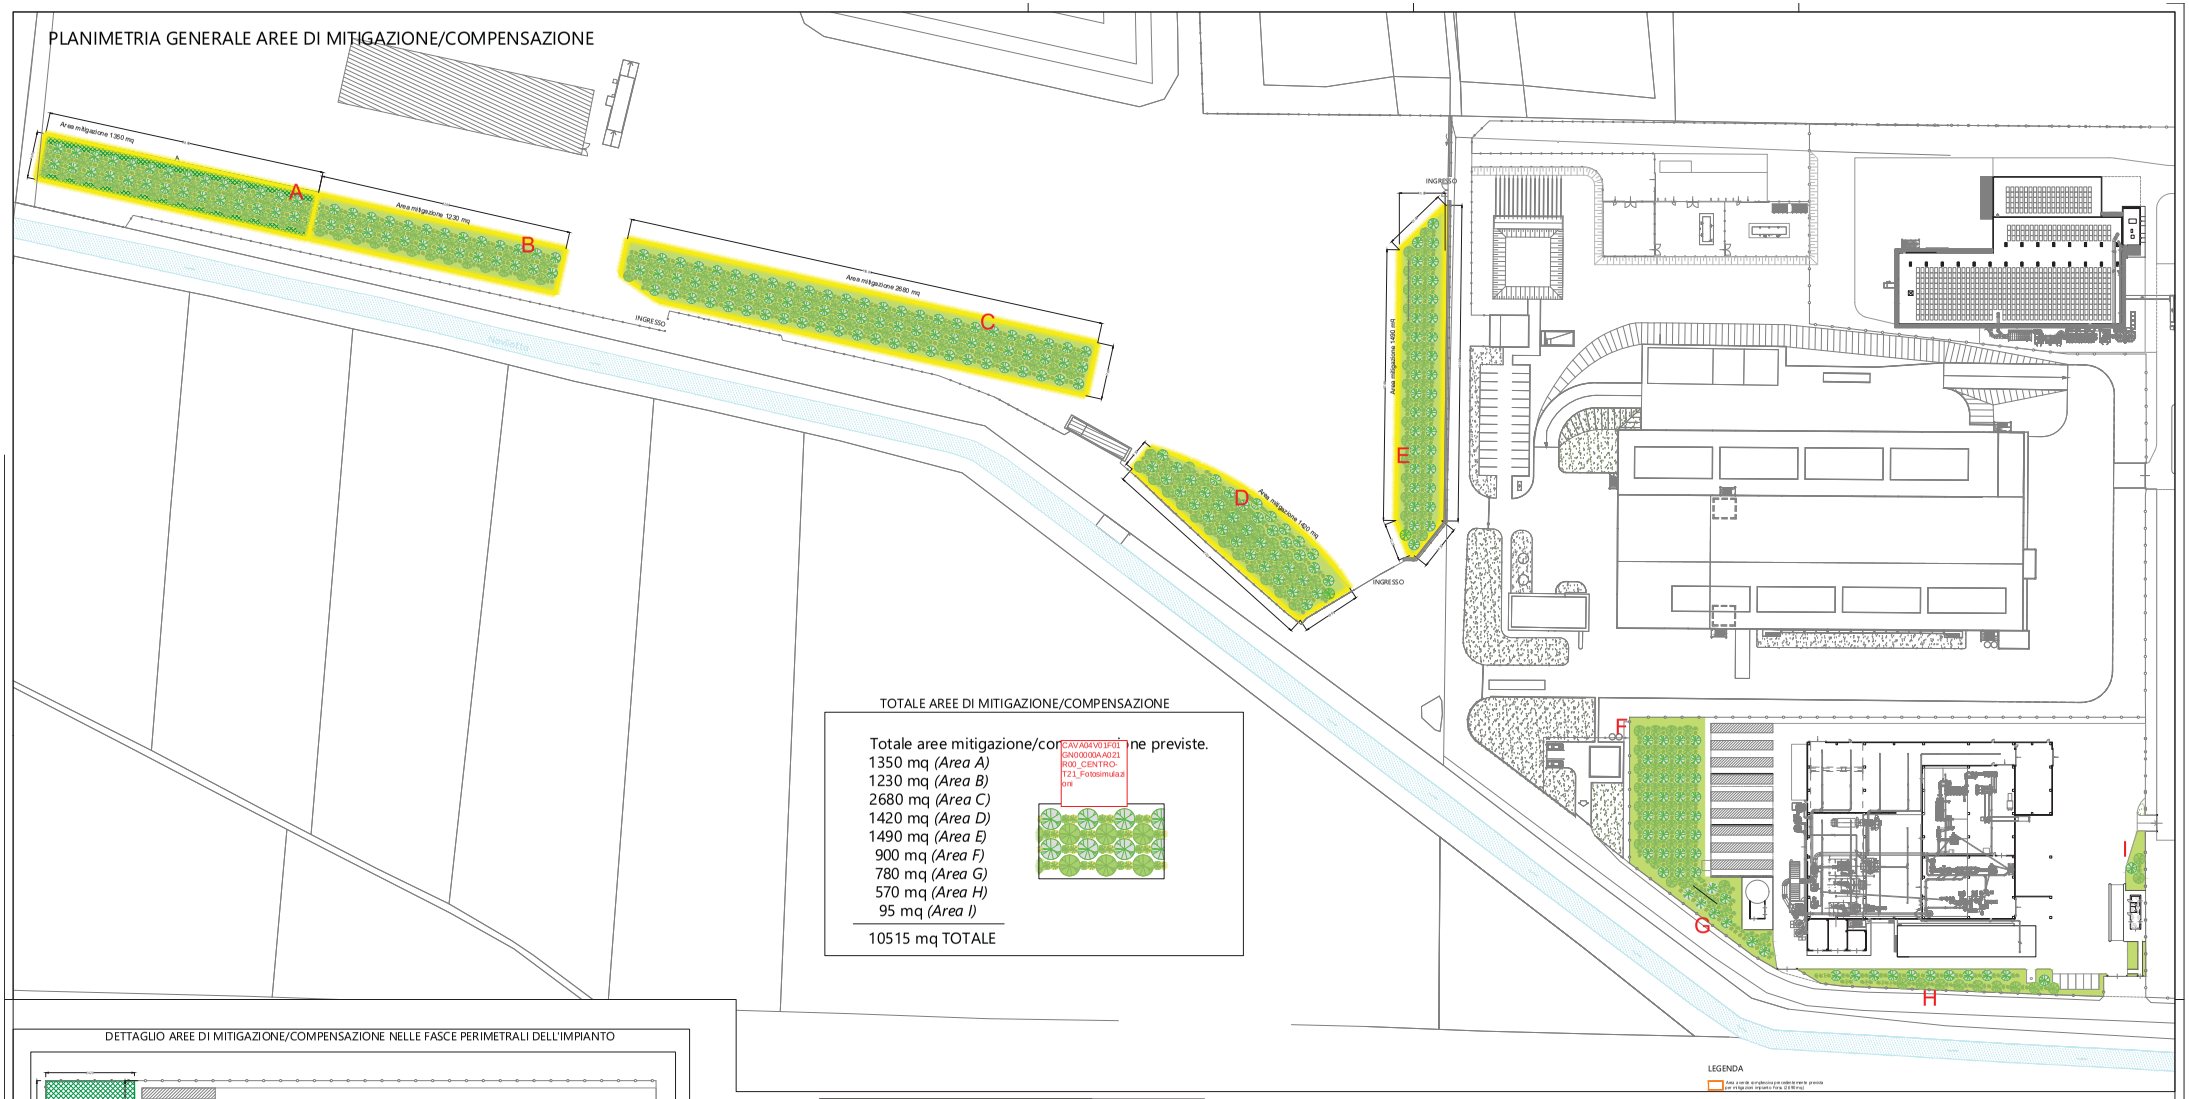

TOTALE AREE DI MITIGAZIONE/COMPENSAZIONE

Totale aree mitigazione/compensazione previste.

1350 mq *(Area A)*
1230 mq *(Area B)*
2680 mq *(Area C)*
1420 mq *(Area D)*
1490 mq *(Area E)*
900 mq *(Area F)*
780 mq *(Area G)*
570 mq *(Area H)*
95 mq *(Area I)*

10515 mq TOTALE

CAVA04V01F01-GN00000A021R00_CENTRO-T21_Fotosimulazioni

LEGENDA

Area a verde complessiva precedentemente prevista per mitigazioni impianto Forsu (2.600 mq)

DETTAGLIO AREE DI MITIGAZIONE/COMPENSAZIONE NELLE FASCE PERIMETRALI DELL'IMPIANTO

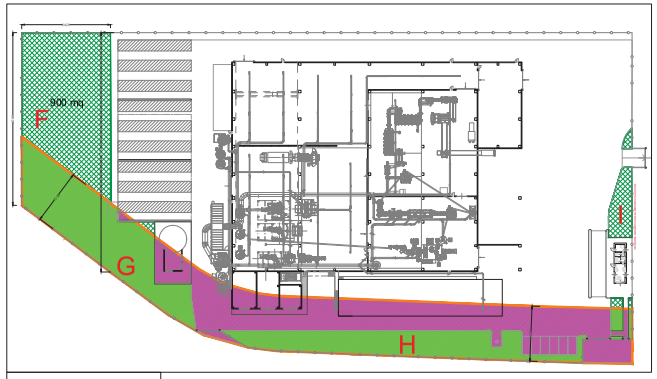

LEGENDA

Area a verde complessiva precedentemente prevista per mitigazioni impianto Forsu (2.600 mq)

Area prevista per mitigazioni impianto Forsu non più realizzata (1.140 mq)

Area a verde prevista per mitigazioni impianto Forsu confermata (1.500 mq (Area G + Area H))

SCHEMA TIPOLOGICO GENERALE AREE DI MITIGAZIONE/COMPENSAZIONE

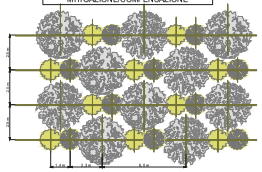

SCHEMA TIPOLOGICO GENERALE
Area verde costituita da specie arboree alternate a specie arbustive, con sesto d'impianto di 2,5 m tra le file e di 2,3 m e 1,4 m tra gli elementi di ciascuna fila (2,3 m tra elemento arboreo ed elemento arbustivo e 1,4 m tra due elementi arbustivi).

TIPOLOGIE DI ALBERI E ARBUSTI IN PROGETTO

Specie erbacee alternate a cespugli e alberi secondo schemi del tipo mosaico che fanno parte del Carpino (Carpinus betulus), Pioppo tremulo (Populus tremula) e Nocciolo (Corylus avellana) e Biancospino (Crataegus monogyna) per la strada alberata.

Carpino (*Carpinus betulus*)

Pioppo tremulo (*Populus tremula*)

Nocciolo (*Corylus avellana*)

Biancospino (*Crataegus monogyna*)

N.B. LA QUOTA 0.00 DI PROGETTO CORRISPONDE ALLA QUOTA ASSOLUTA +219.50

Revisione / Revision	Verifica / Verification	Data / Date	Descrizione revisione / Description	Redatto / Created by	Verifica / Check	Approvazione / Approved
00	AU	Ottobre 2022	Prima emissione	NCE	NCE	NCE

Numero documento / Document number: CAVA04-V01-F01-GN-00-000-A-A-022-R00

Derivato da / Drawn by:

Committente / Client:

a2a LIFE COMPANY

A2A Ambiente S.p.A.
Ingegneria Ambiente
Via Olgettina 25
20132 Milano
T [+39] 02 2729 81
ingegneria.ambiente@a2a.eu
www.a2aambiente.eu

Titolo progetto / Project title:
Centro impiantistico di Cavaglià. Loc. Gerbido, Cavaglià (BI)
Istanza PAUR art.27-bis D.Lgs. 152/06 e s.m.i.
Modifica polo tecnologico recupero e riciclo plastiche
Nuovo impianto di riciclo materiali plastici
produzione film e sacchetti

Titolo documento / Document title:
Mitigazioni/Compensazioni ambientali

Fornitore / Supplier:

NCE Ingegneria Ambiente dal Sottosuolo Civil and Environmental Engineering

Numero tavola / Table number: T22

Scala grafica / Graphic Scale: 1:400

Scala plottaggio / Plot Scale: 1:1

Progettista / Design engineer:

Versione per pratica autorizzativa / Version for authorization phase