


VISTA SUD-EST

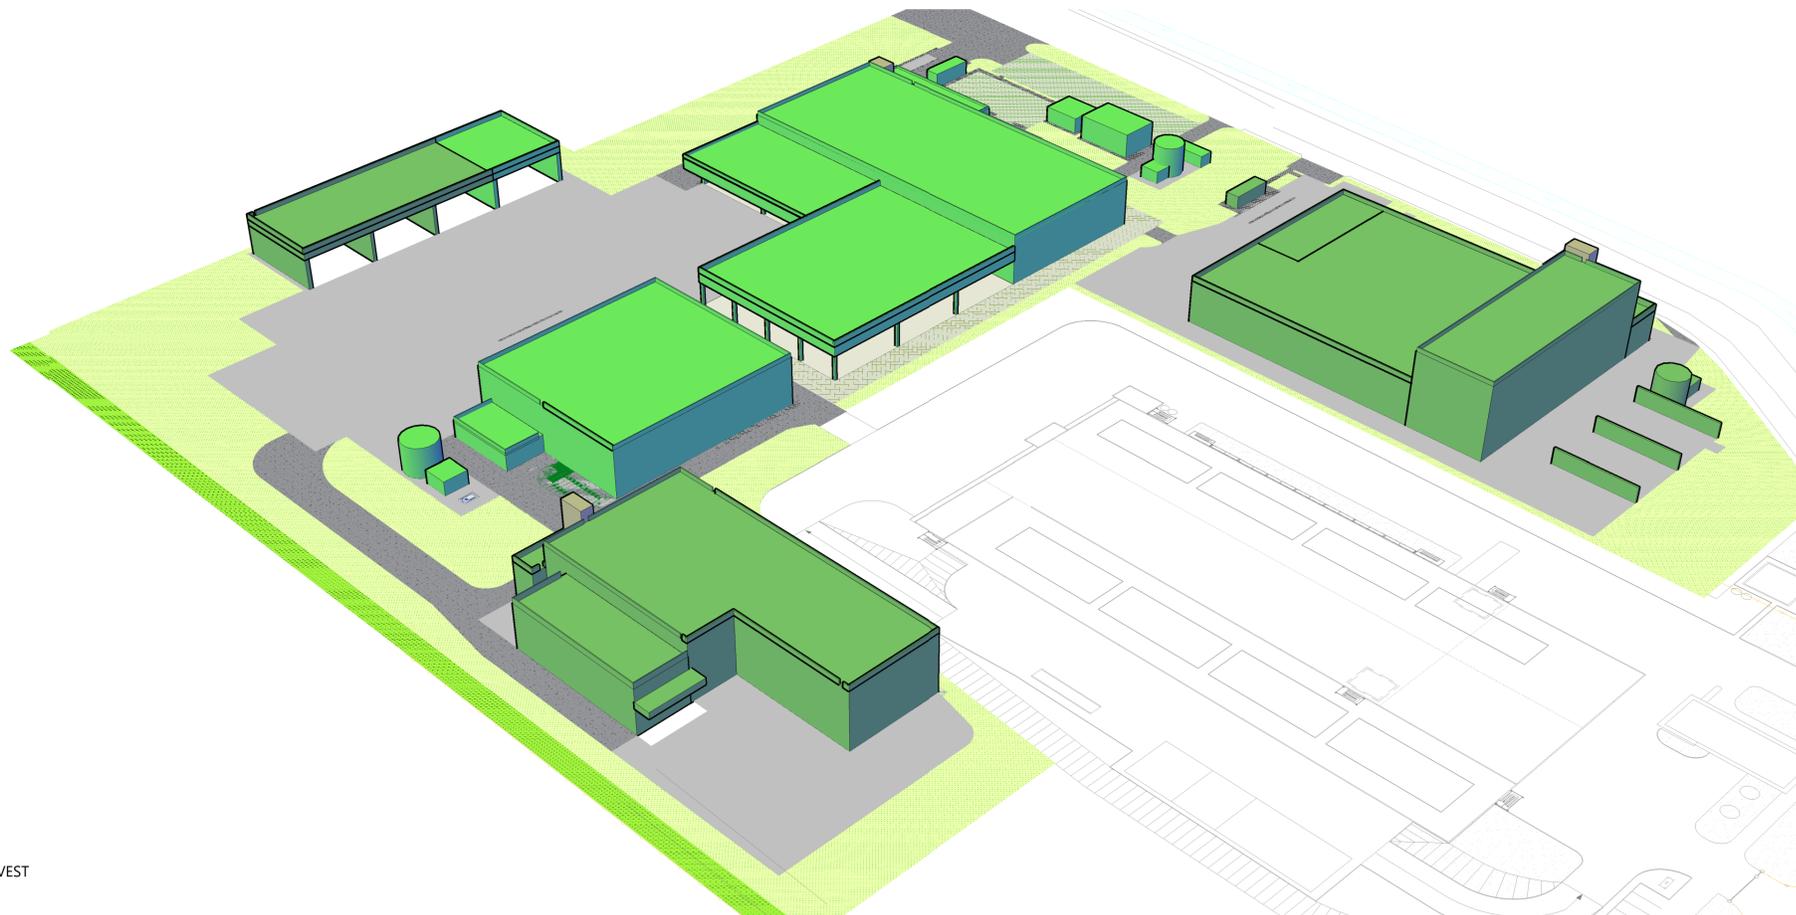

VISTA SUD-OVEST

LEGENDA



Impianti oggetto di intervento



Impianti esistenti

00	AU	Ottobre 2022	Prima emissione	R. Mistarini	A. Fabbri	P. Agustoni
Revisione / Revision	Fase temp. / Time phase	Data / Date	Descrizione revisione / Description	Redazione / Created by	Verifica / Check	Approvazione / Approval
Numero documento / Document number			Derivato da / Drawn by			
CAVA04-V01-F00-GN-00-000-A-A-005-R00			-			
Committente / Client			Titolo progetto / Project title			
 <p>A2A Ambiente S.p.A. Ingegneria Ambiente Via Olgettina 25 20132 Milano T [+39] 02 2729 81 ingegneria.ambiente@a2a.eu www.a2aambiente.eu</p>			<p>Centro impiantistico di Cavaglia. Loc. Gerbido, Cavaglia (BI) Istanza PAUR art.27-bis D.Lgs. 152/06 e s.m.i. Modifica polo tecnologico recupero e riciclo plastiche Nuovo impianto di riciclo materiali plastici produzione film e sacchetti</p>			
Fornitore / Supplier			Titolo documento / Document title			
			<p>POLO TECNOLOGICO RECUPERO E RICICLO PLASTICHE</p> <p>Stato di progetto 3D</p>			
			Numero tavola / Table number		Scala grafica / Graphic Scale	
			T02b		-	
					Scala plottaggio / Plot Scale	
					1:1	
Progettista / Design engineer						