



SEZIONE TRASVERSALE IMPIANTO SRA
Scala 1:200

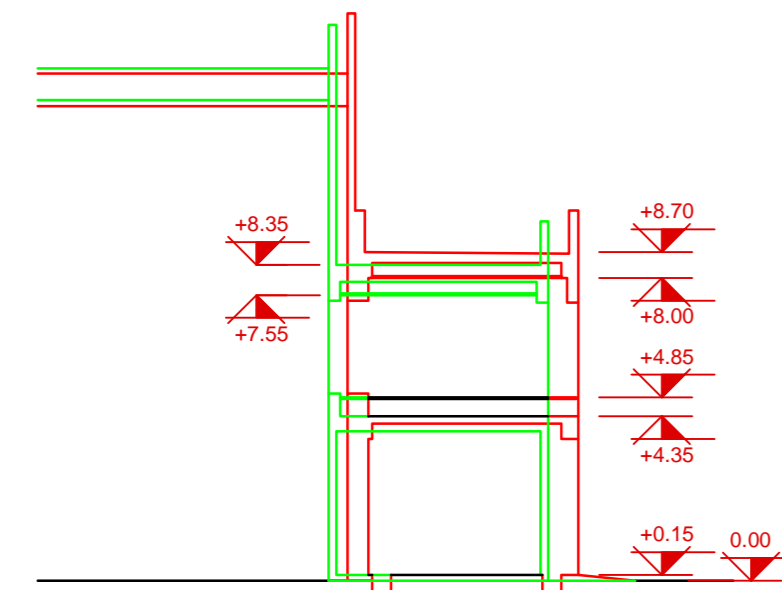


SEZIONE PALAZZINA IMPIANTO SRA
Scala 1:200


COMPARAZIONE PRESENTE PROCEDIMENTO CON MODIFICA NON SOSTANZIALE SRA

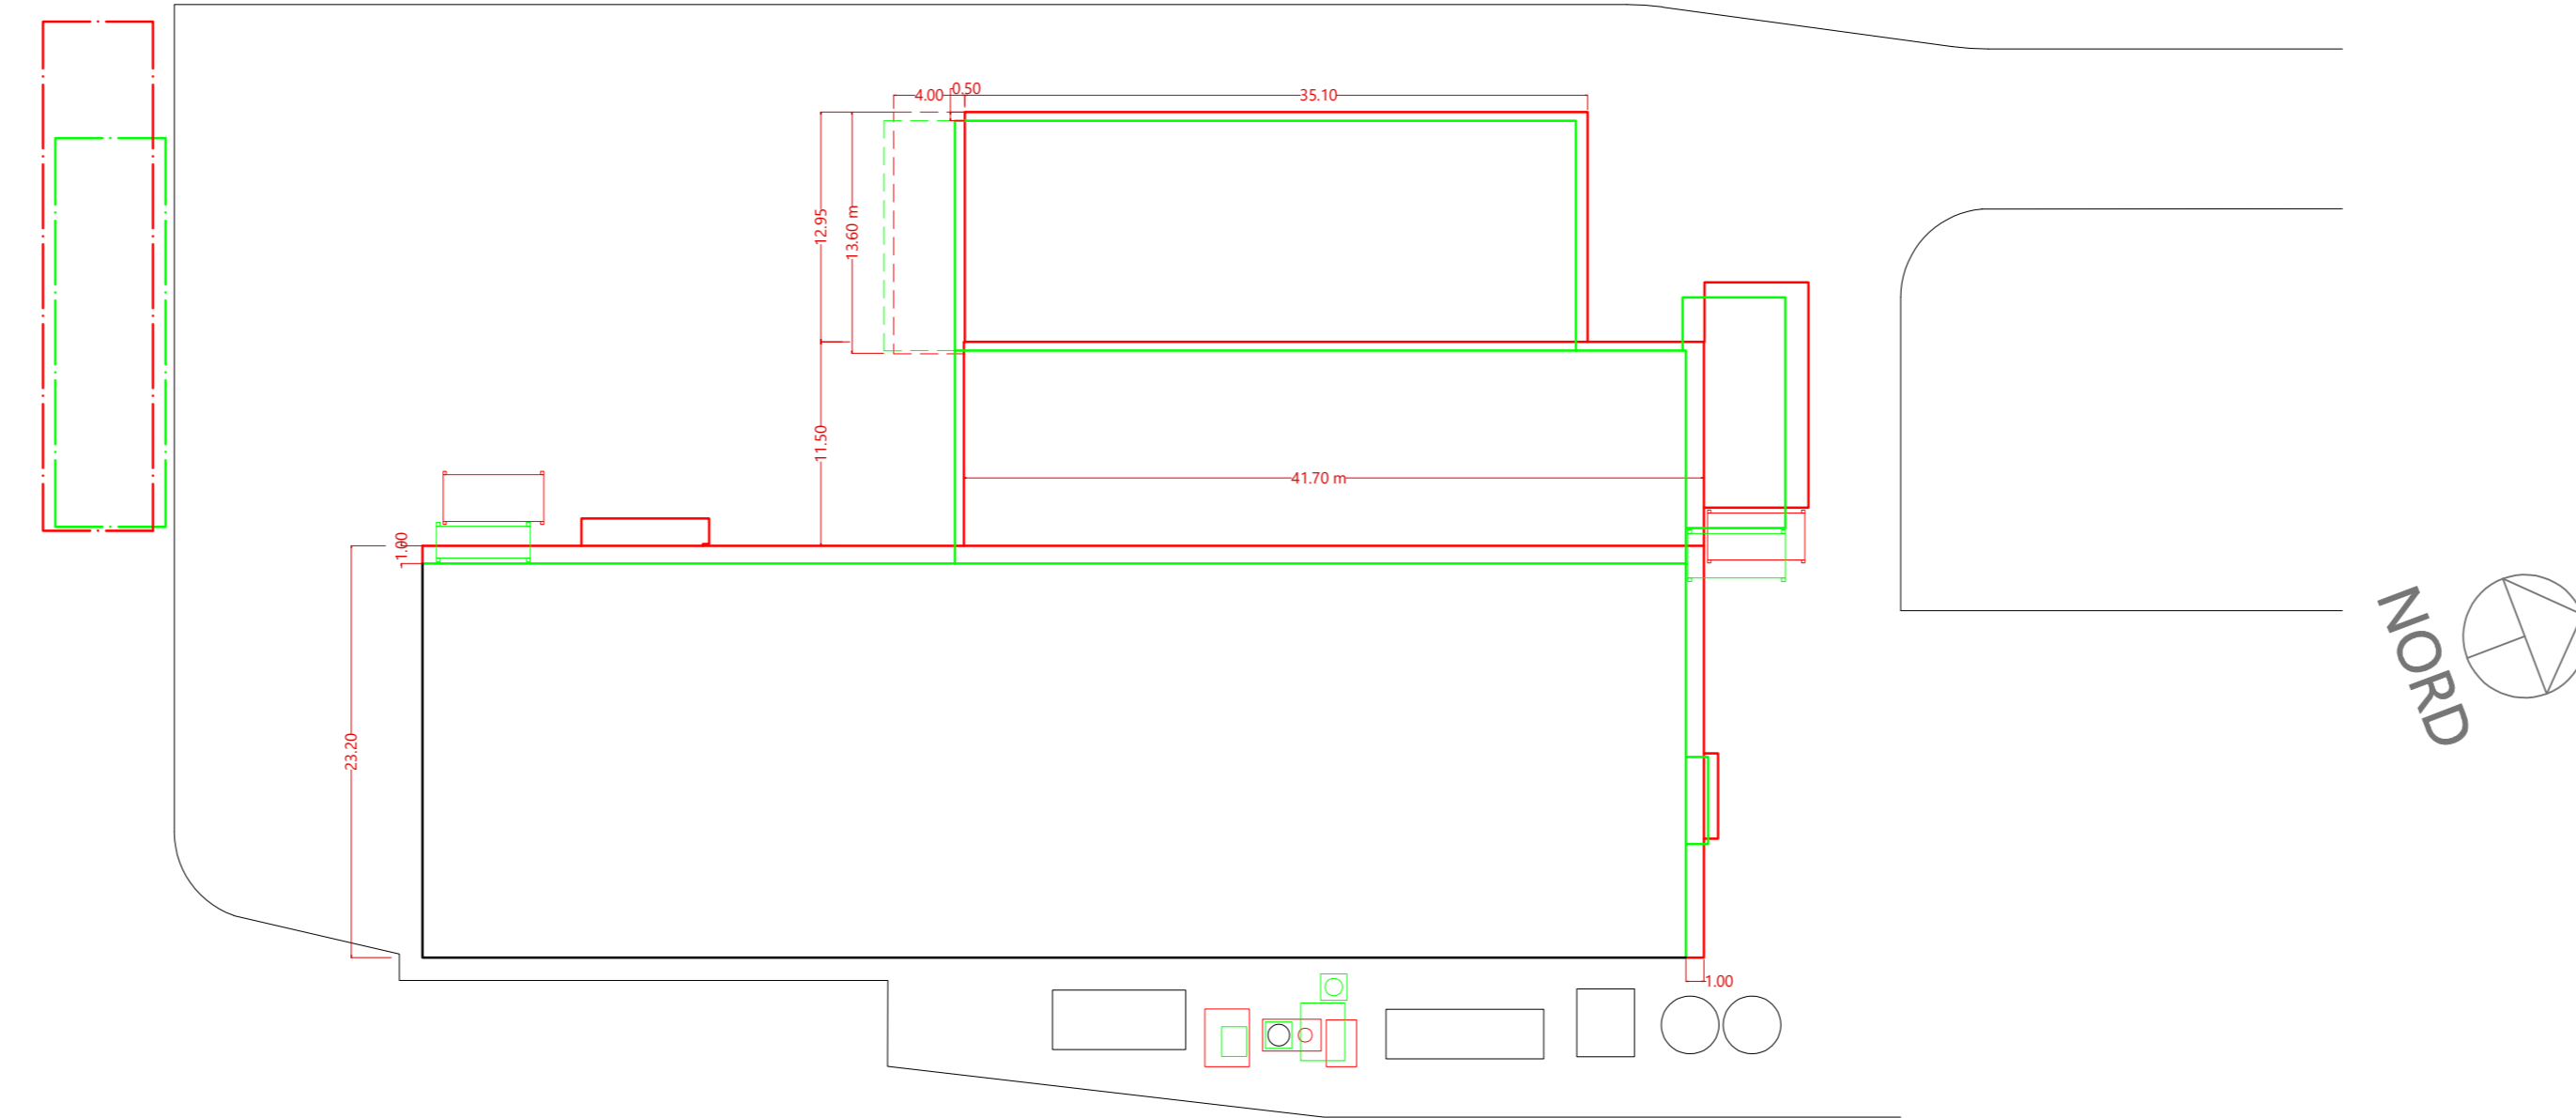

PIANTA IMPIANTO SRA
Scala 1:400

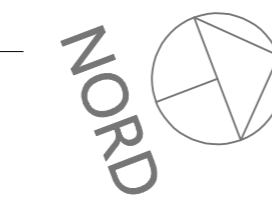


PIANTA TETTOIA PLASTICHE
Scala 1:400

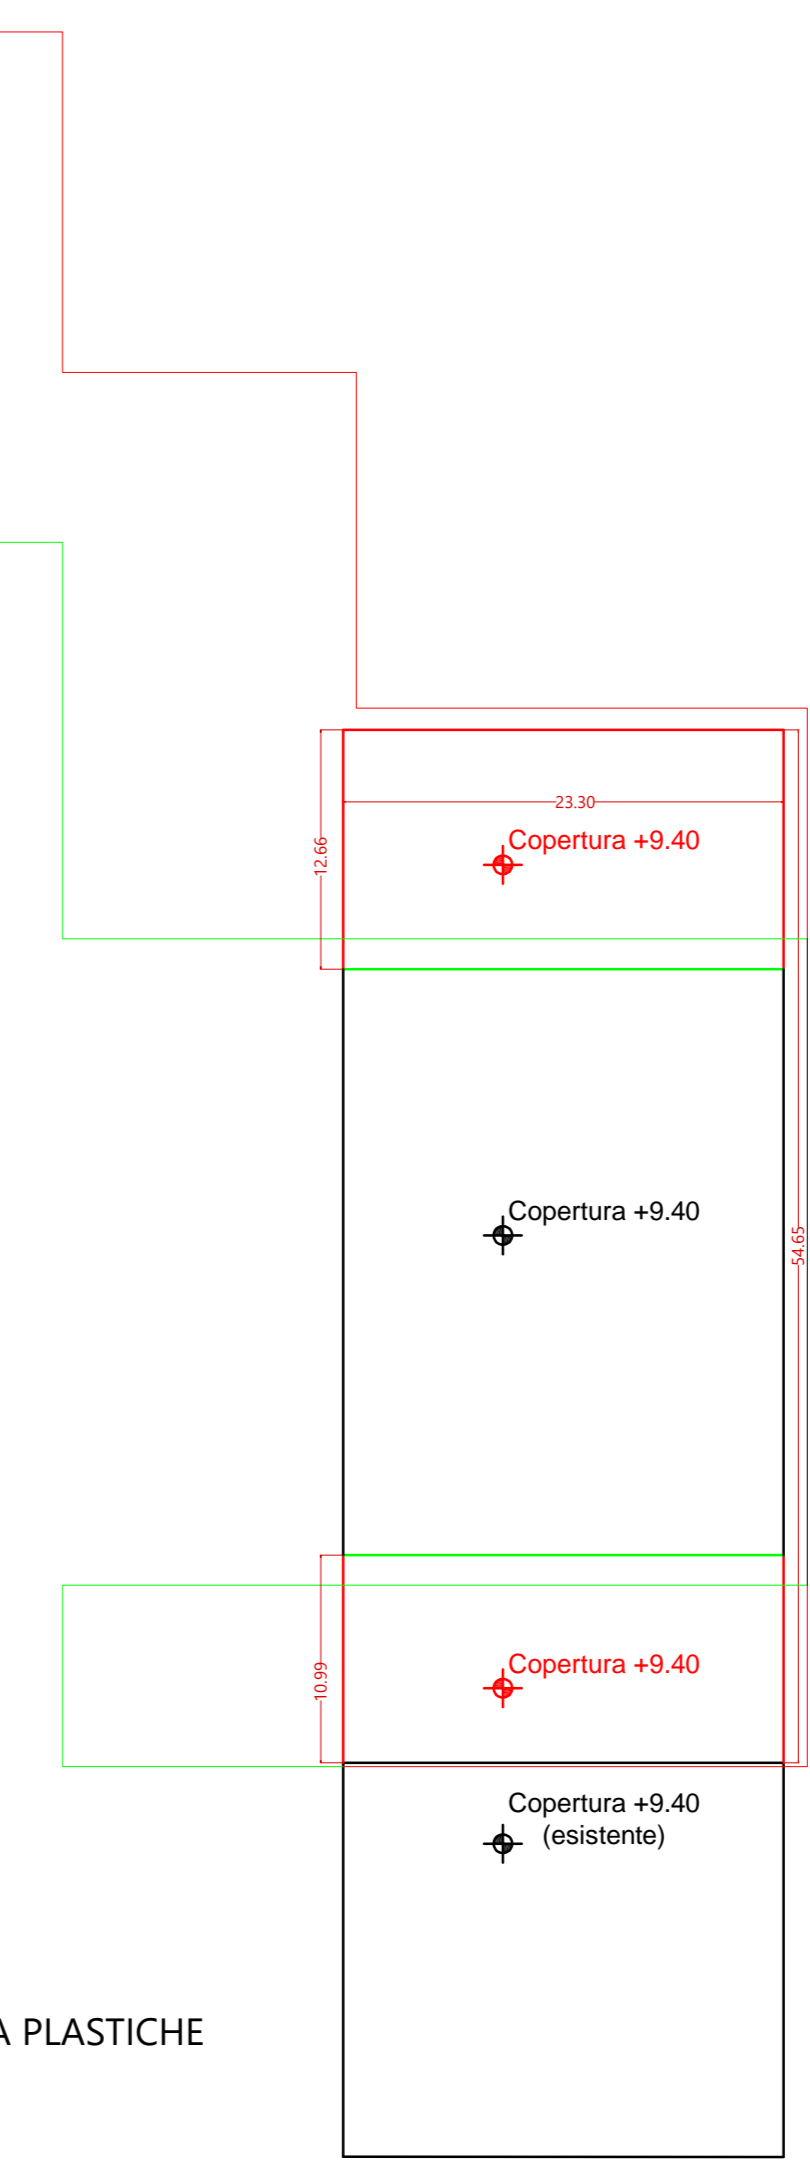


LEGENDA

- Rappresentazione ingombri coincidenti tra le versioni a confronto
- Rappresentazione ingombro di progetto attuale
- Rappresentazione ingombro di progetto presentato con modifica non sostanziale SRA
- Rappresentazione ingombro di progetto presentato con permesso di costruire SRA


COMPARAZIONE PRESENTE PROCEDIMENTO CON PRATICA PDC SRA

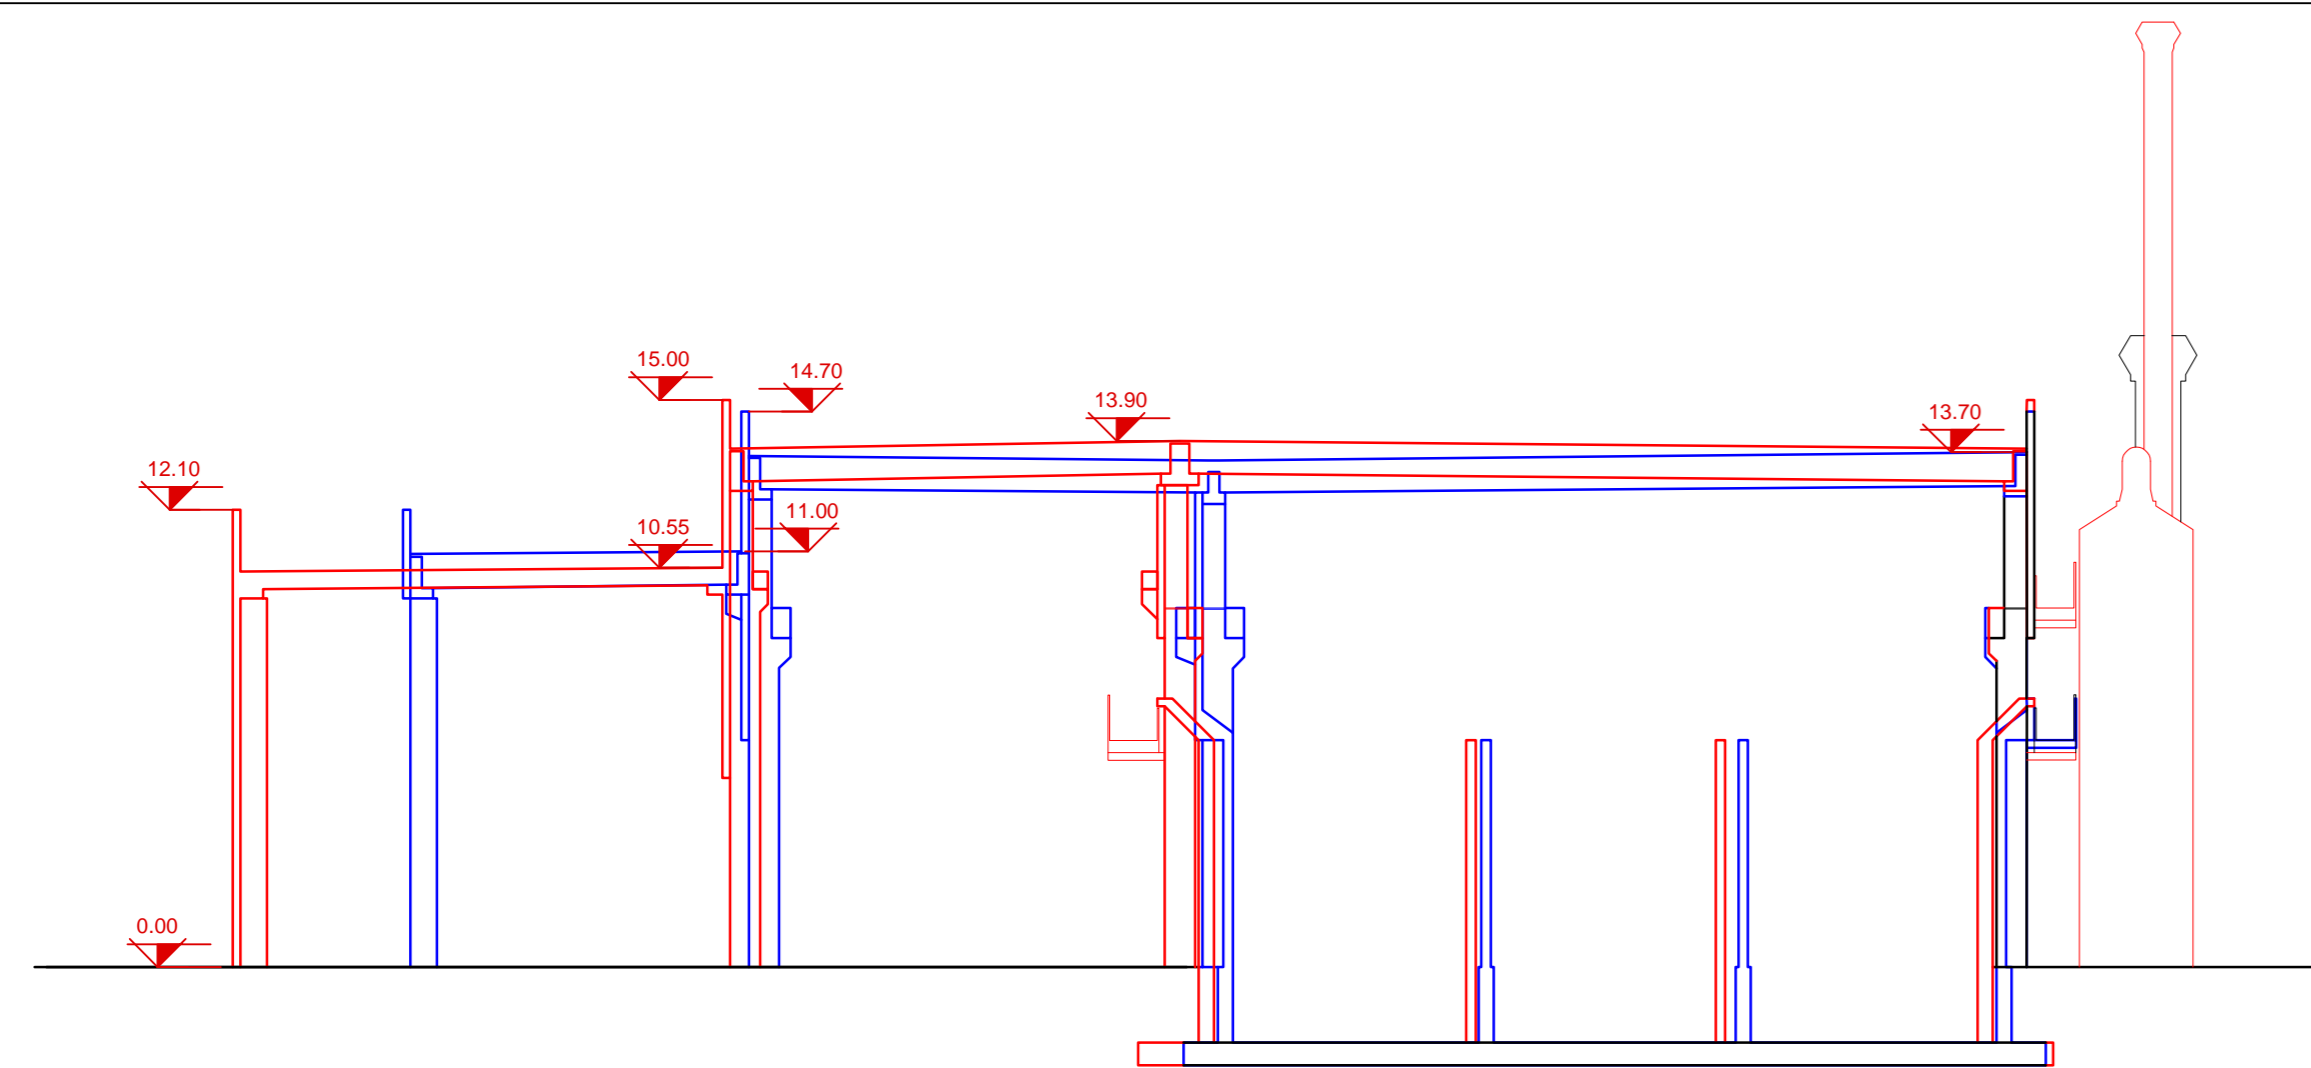


SEZIONE TRASVERSALE IMPIANTO SRA
Scala 1:200

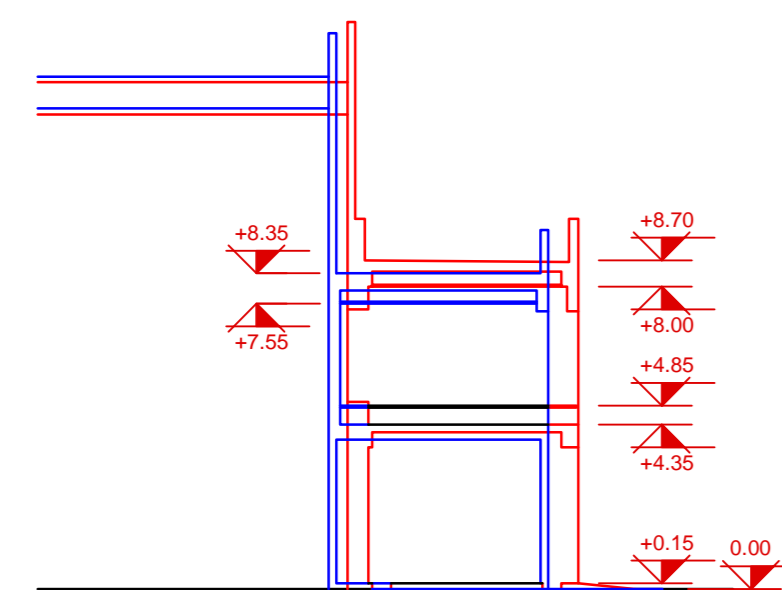


SEZIONE PALAZZINA IMPIANTO SRA
Scala 1:200

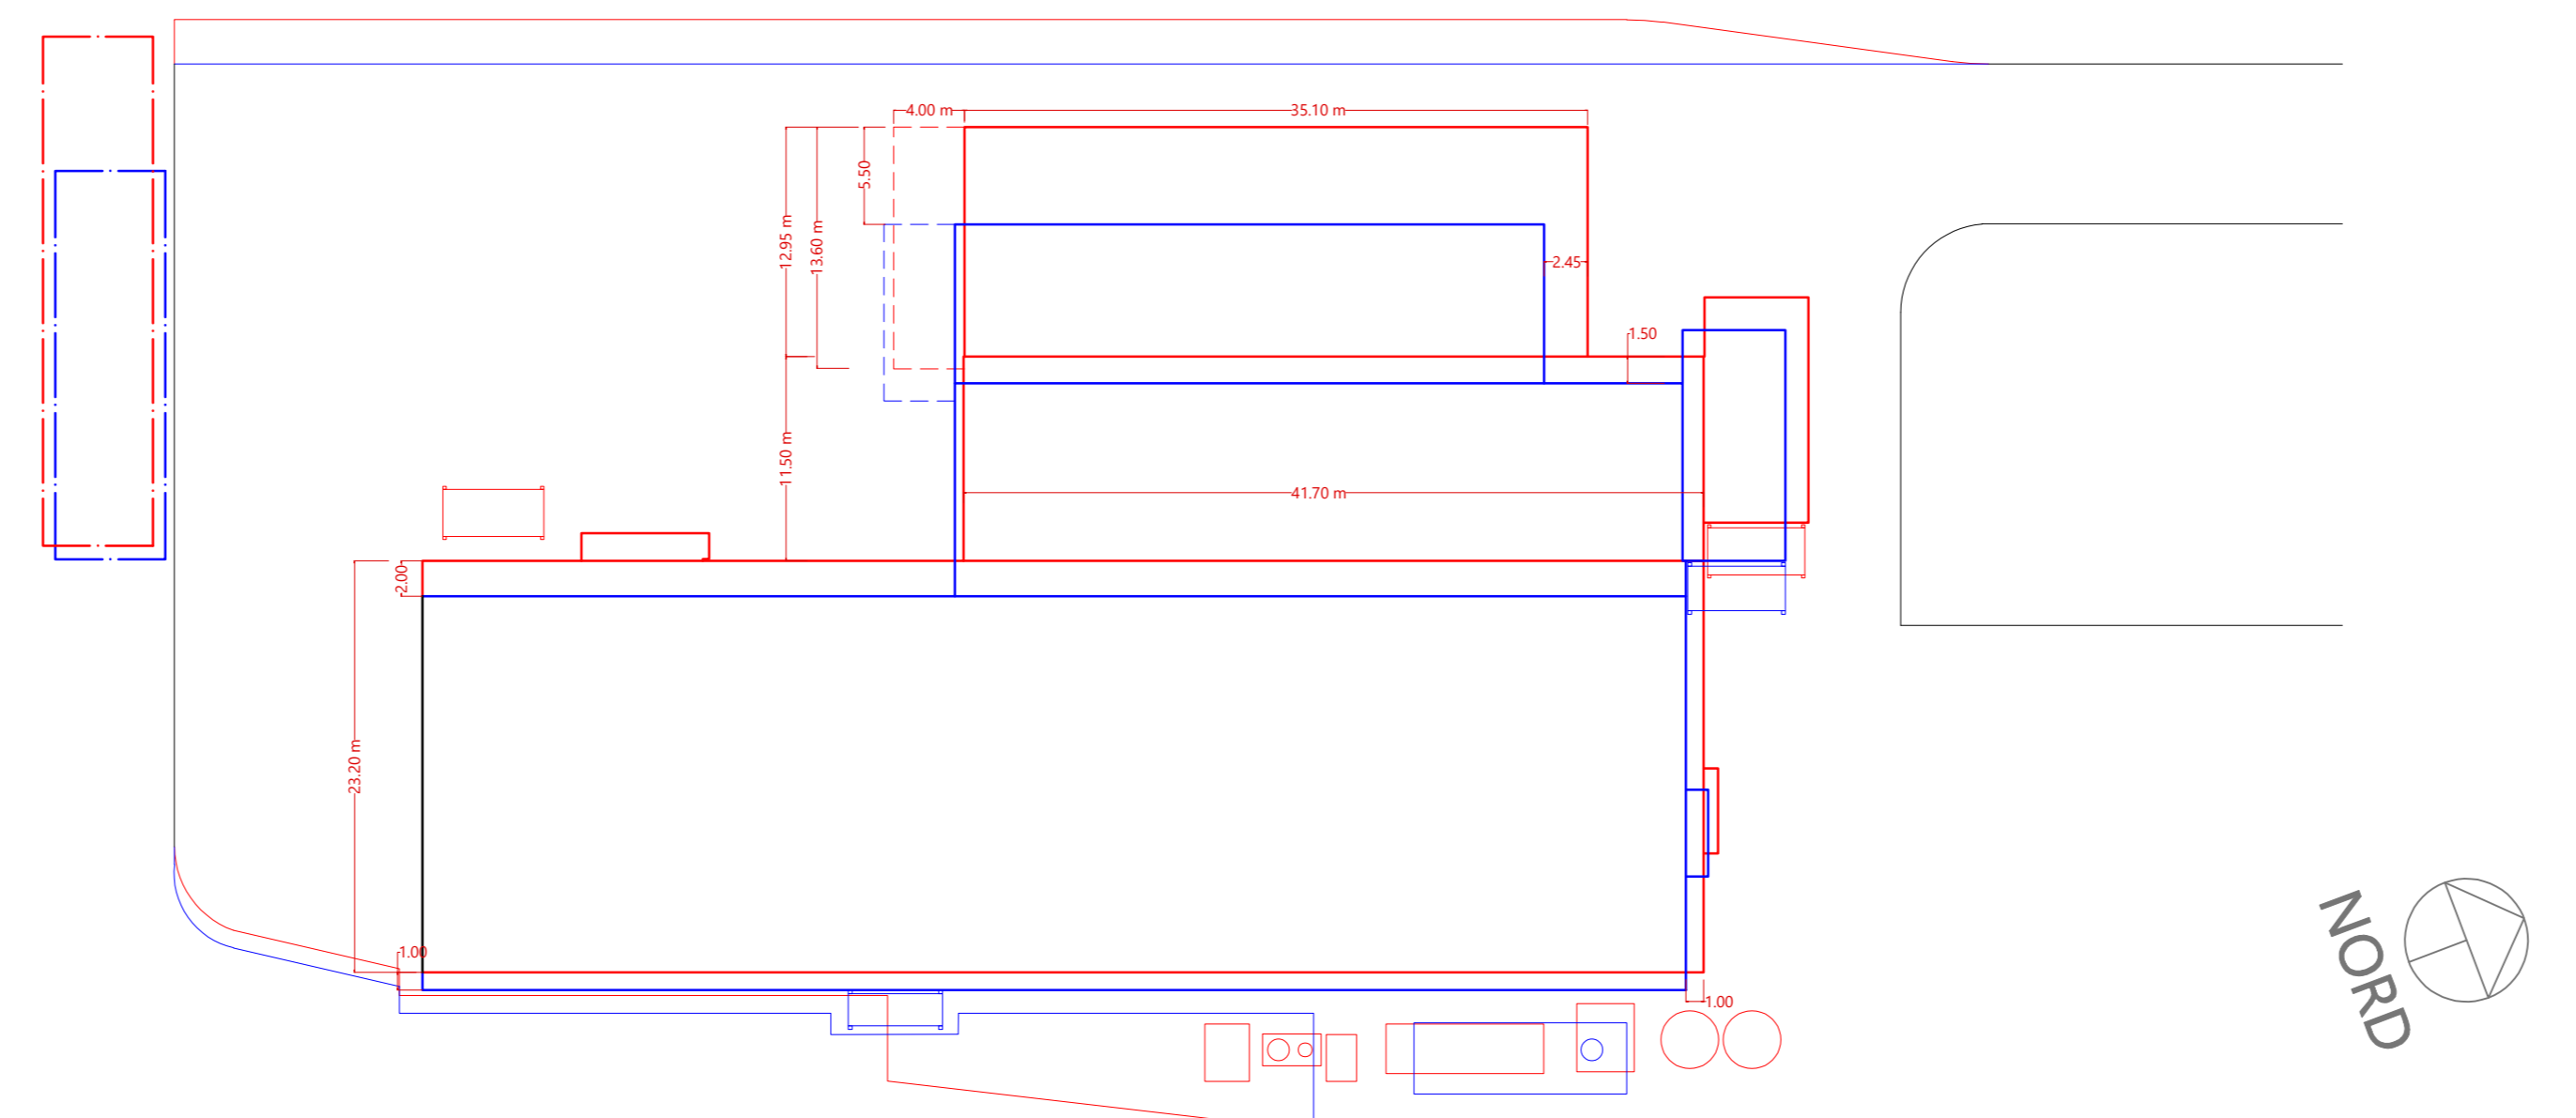

PIANTA IMPIANTO SRA
Scala 1:400

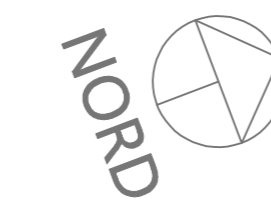

PIANTA TETTOIA PLASTICHE
Scala 1:400

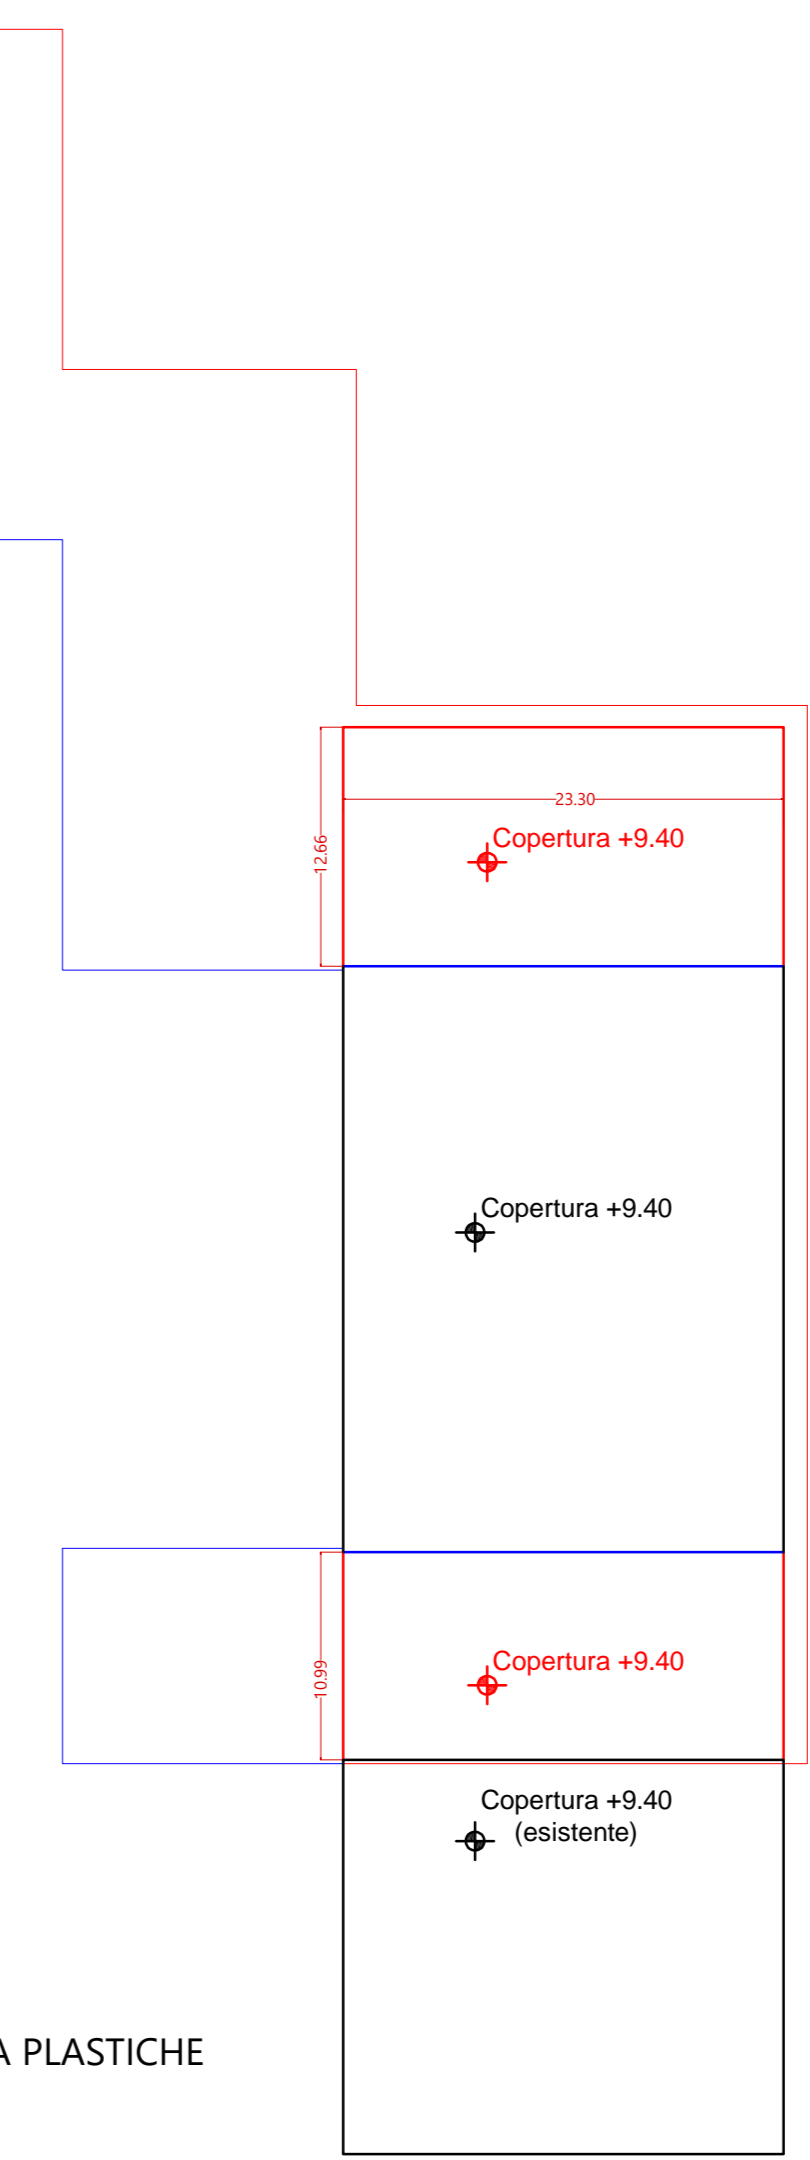

00	AU	Ottobre 2022	Prima emissione	R. Mistarini	A. Fabbri	P. Agustoni
Revisione / Revision	Fase tempo / Time phase	Data / Date	Descrizione revisione / Description	Redazione / Created by	Verifica / Check	Approvazione / Approval
Numero documento / Document number			Derivato da / Drawn by			
CAVA04-V01-F00-GN-00-000-A-A-007-R00						
Committente / Client		Titolo progetto / Project title				
 A2A Ambiente S.p.A. Ingegneria Ambiente Via Olgettina 25 20132 Milano T [+39] 02 2729 81 ingegneria.ambiente@a2a.eu www.a2aambiente.eu		Centro impiantistico di Cavaglià. Loc. Gerbido, Cavaglià (BI) Istanza PAUR art.27-bis D.Lgs. 152/06 e s.m.i. Nuovo impianto di riciclo materiali plastici produzione film e sacchetti				
		Titolo documento / Document title				
		POLO TECNOLOGICO RECUPERO E RICICLO PLASTICHE				
		Piante e sezioni comparative SRA e tettoia plastiche				
Fornitore / Supplier			Numero tavola / Table number		Scala grafica / Graphic Scale	
			T030		1:200-1:400	
					Scala plottaggio / Plot Scale	
					1:1	
Progettista / Design engineer						