




COMPARAZIONE PRESENTE PROCEDIMENTO CON MODIFICA NON SOSTANZIALE SRA

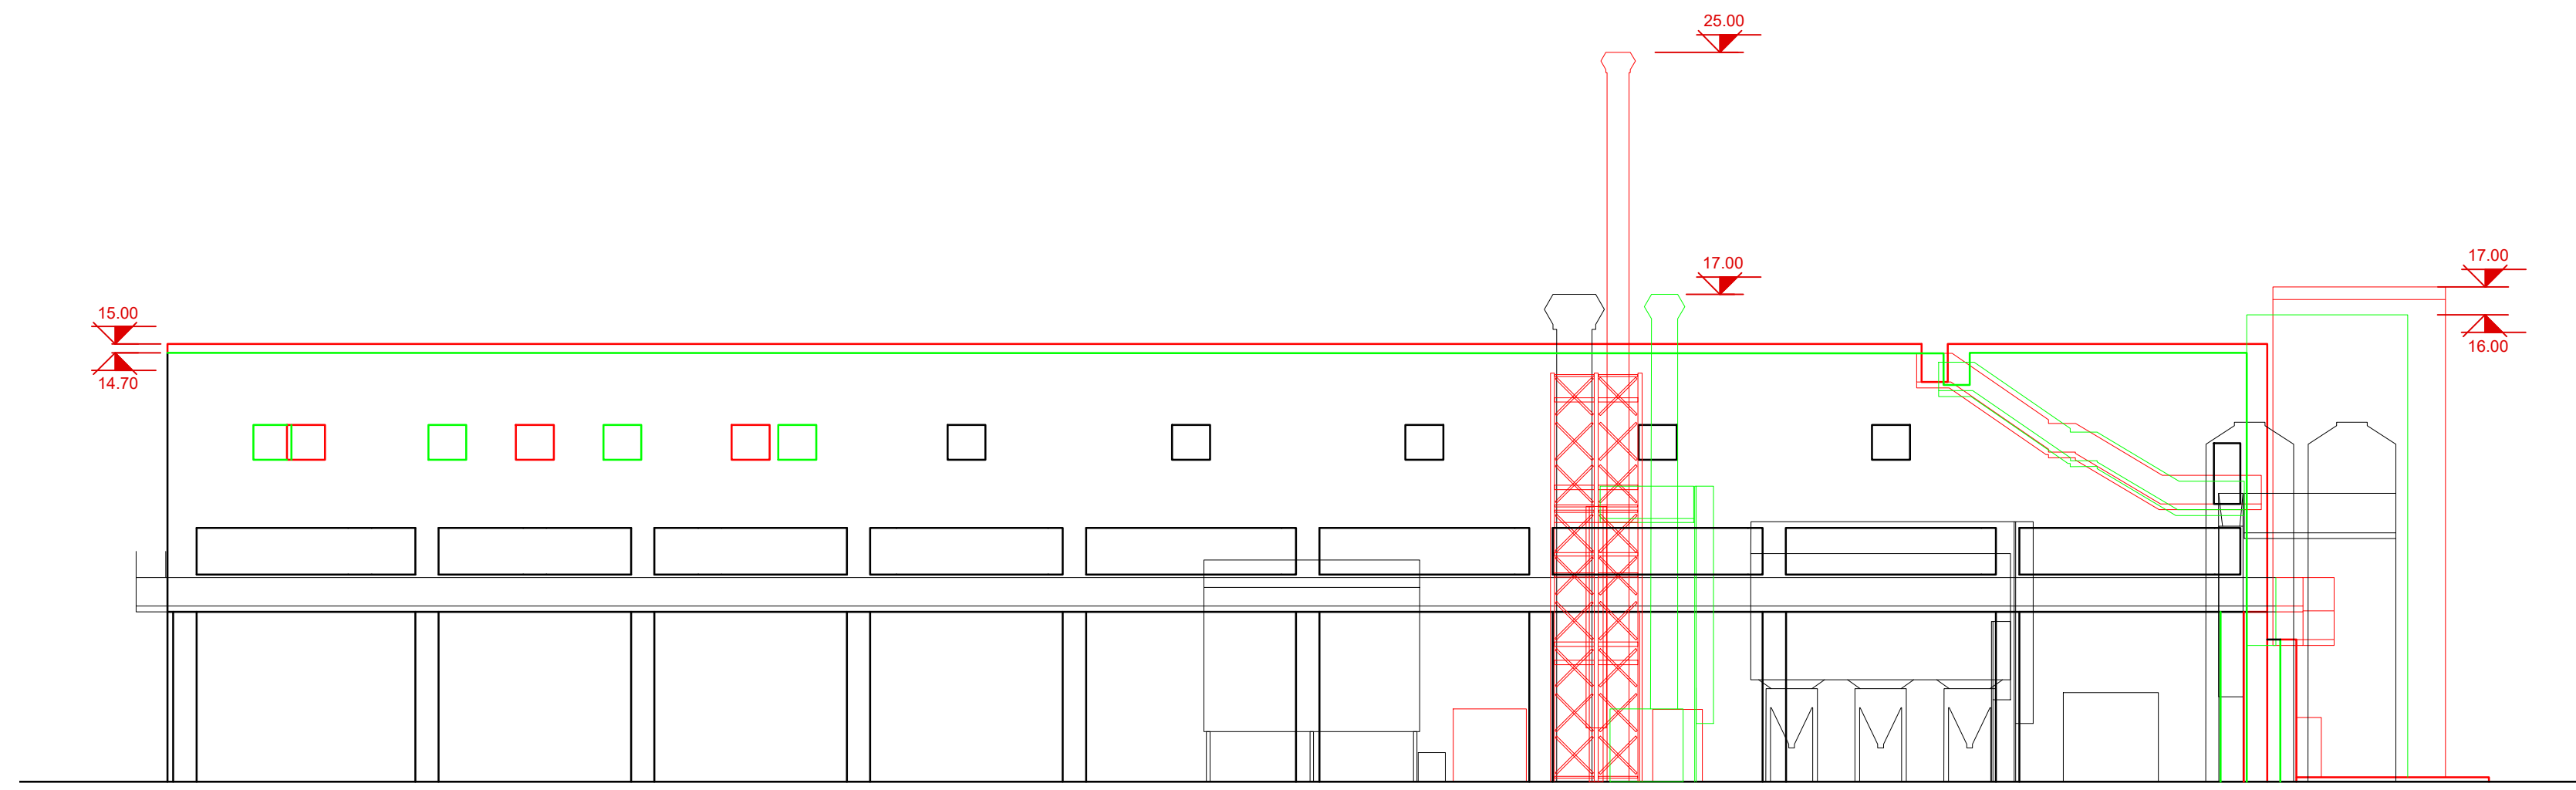


PROSPETTO EST

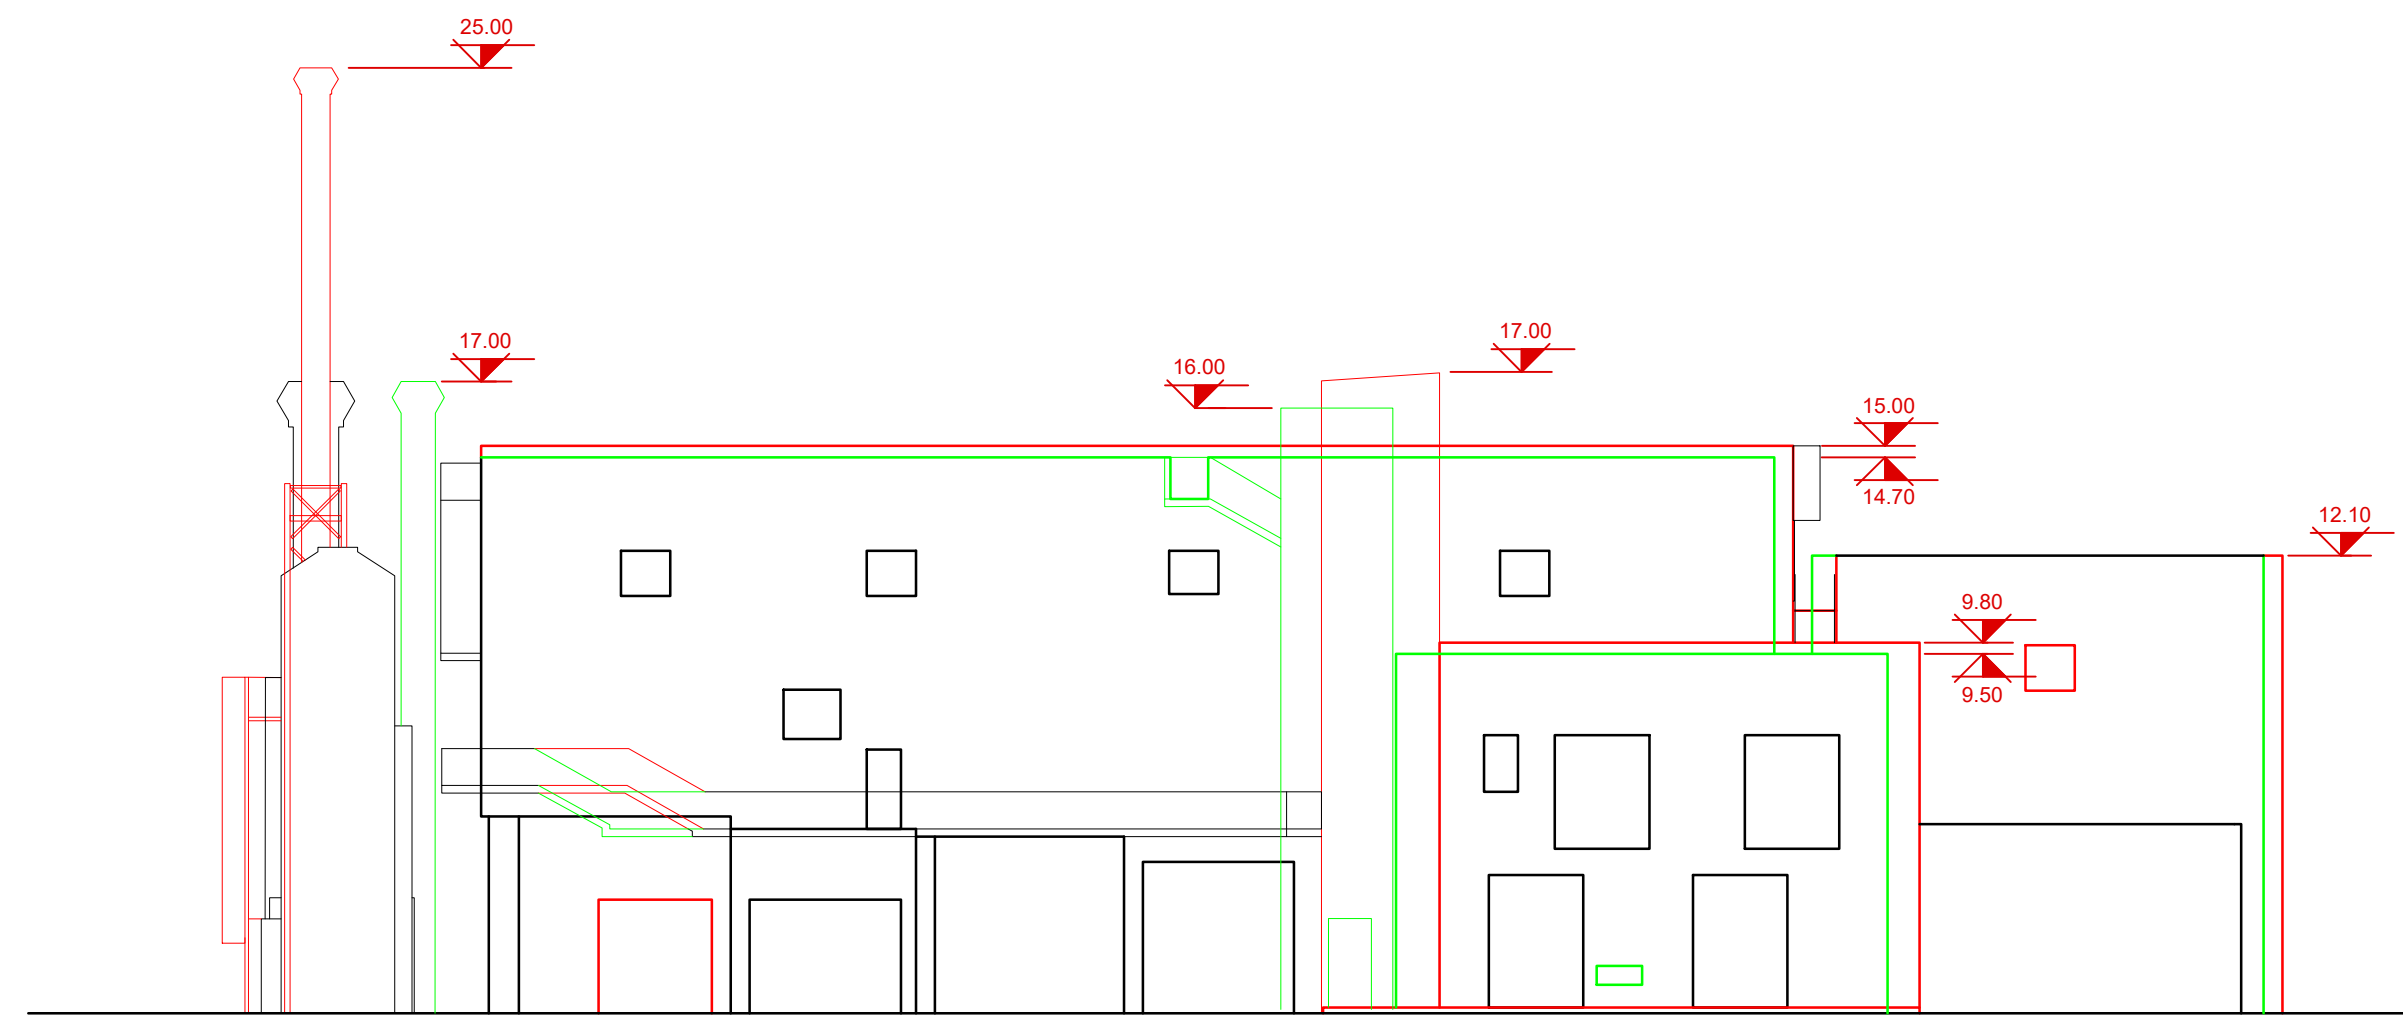

PROSPETTO NORD

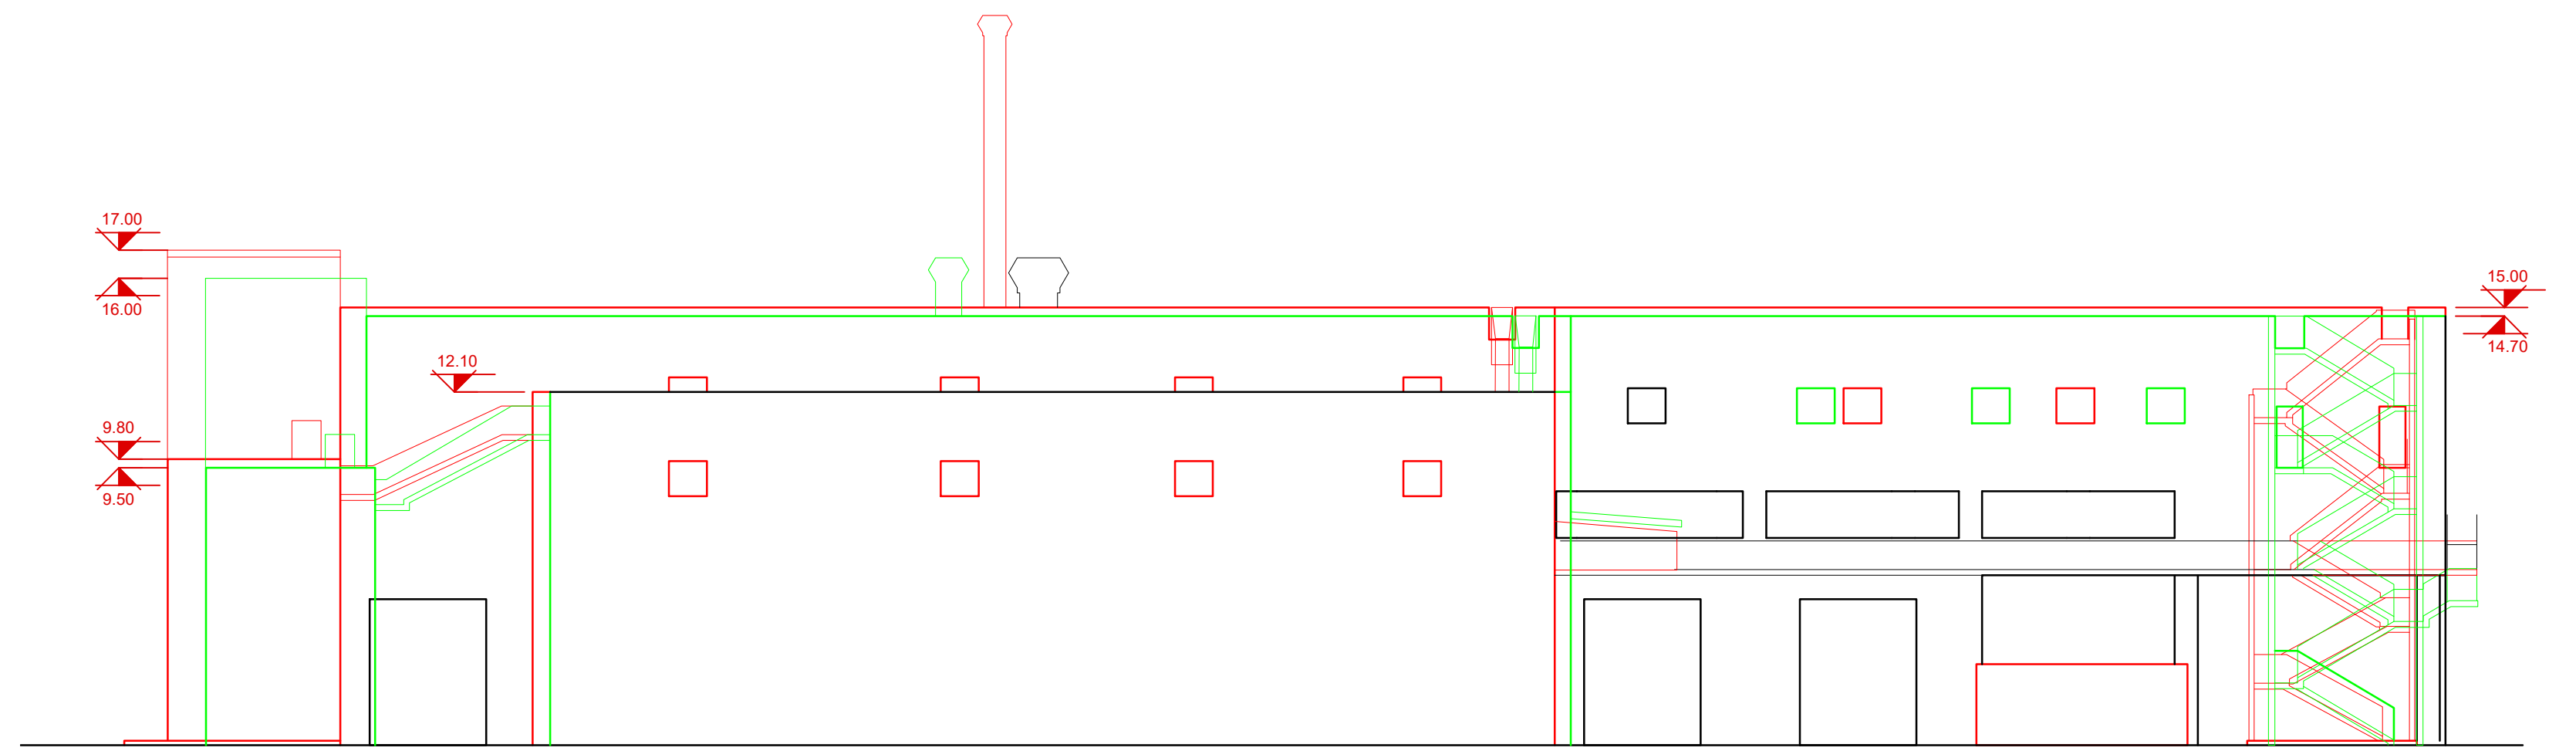


PROSPETTO OVEST

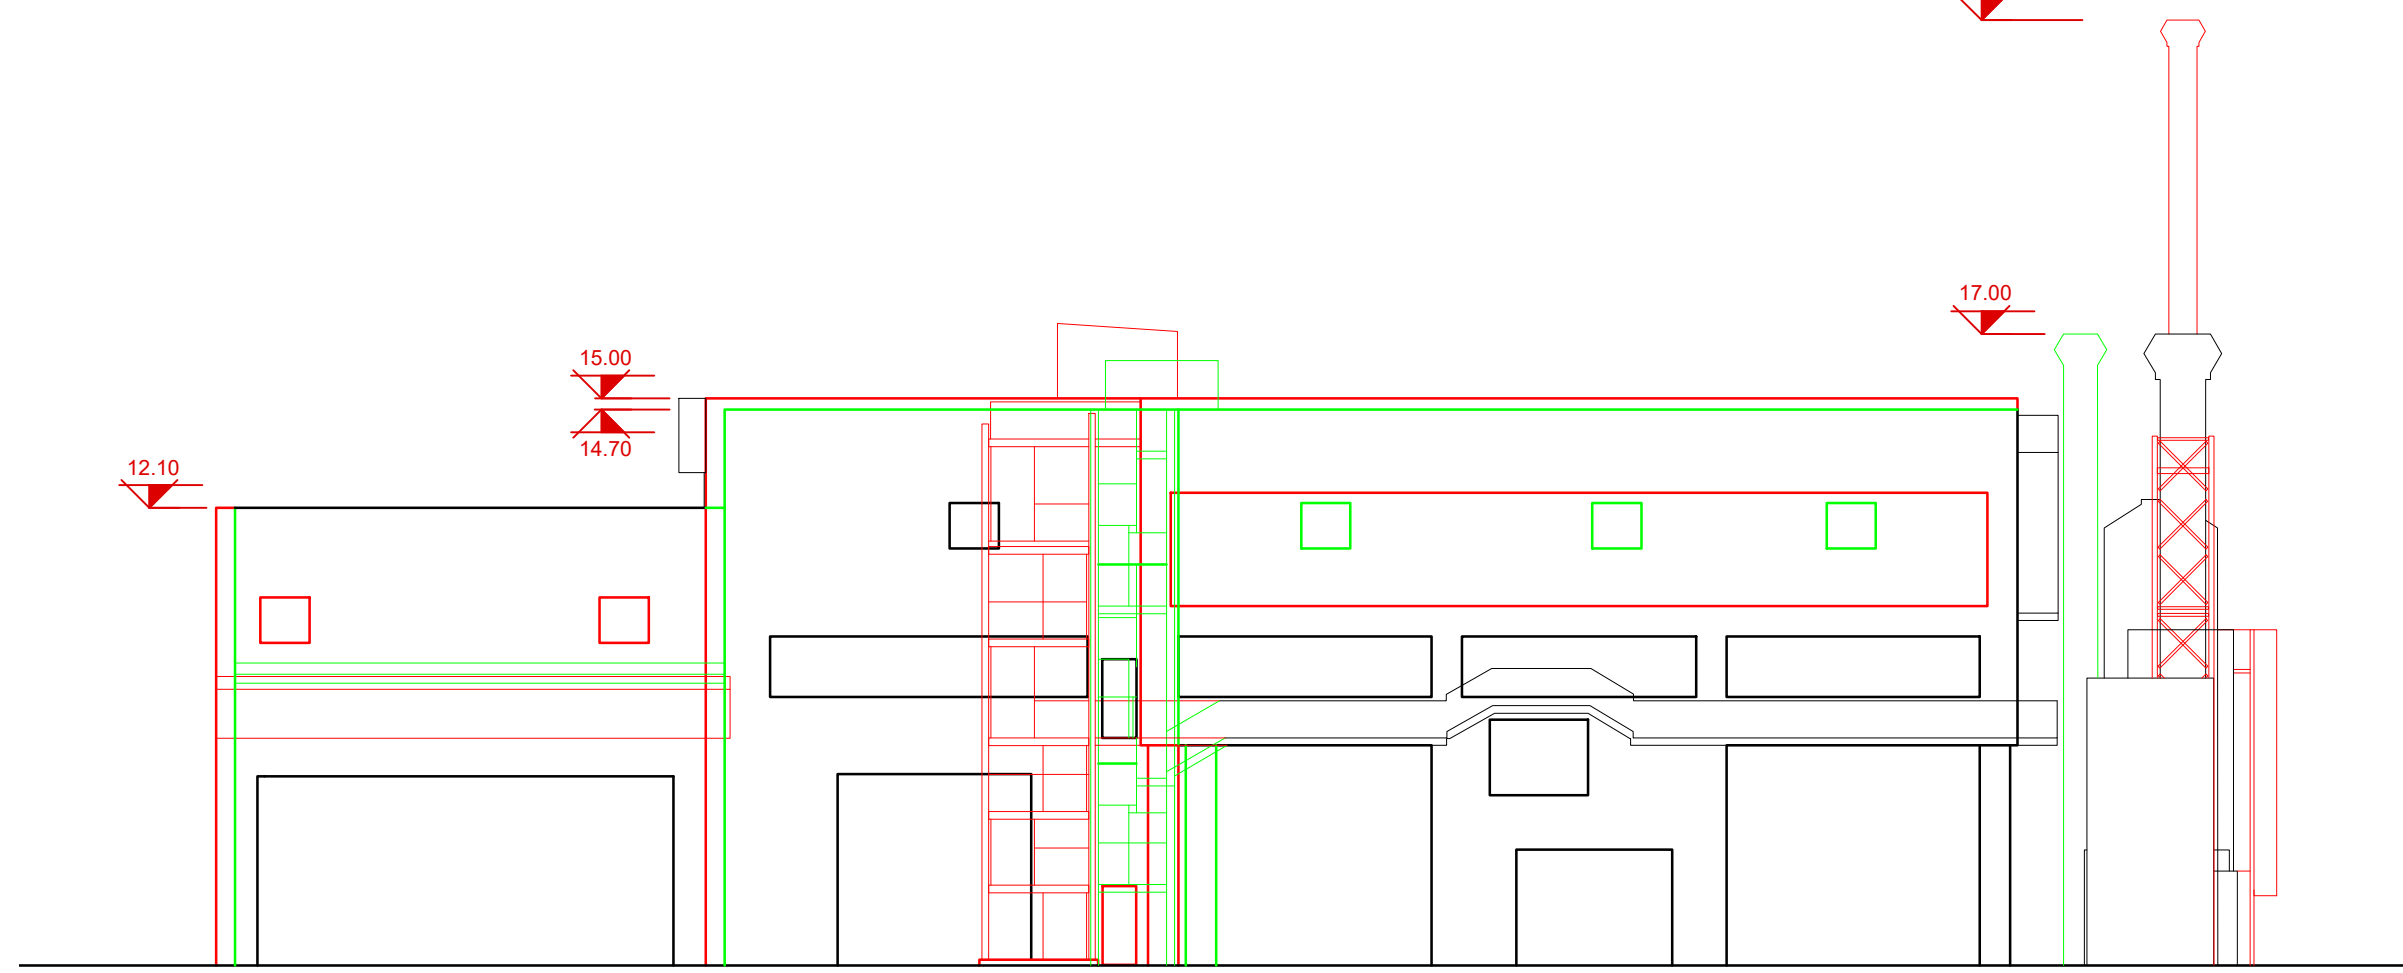

PROSPETTO SUD


LEGENDA

- Rappresentazione ingombri coincidenti tra le versioni a confronto
- Rappresentazione ingombro di progetto attuale
- Rappresentazione ingombro di progetto presentato con modifica non sostanziale SRA
- Rappresentazione ingombro di progetto presentato con permesso di costruire SRA

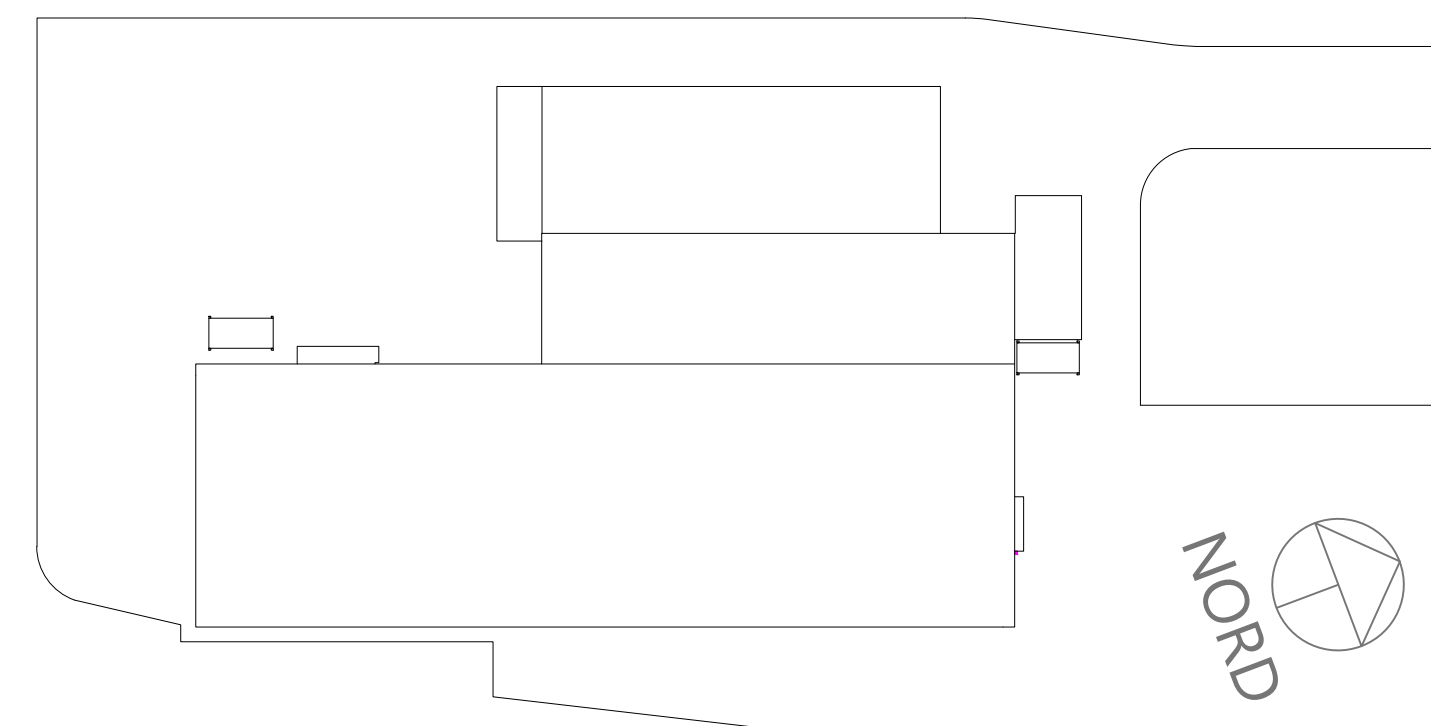


PIANTA CHIAVE


COMPARAZIONE PRESENTE PROCEDIMENTO CON PRATICA PDC SRA

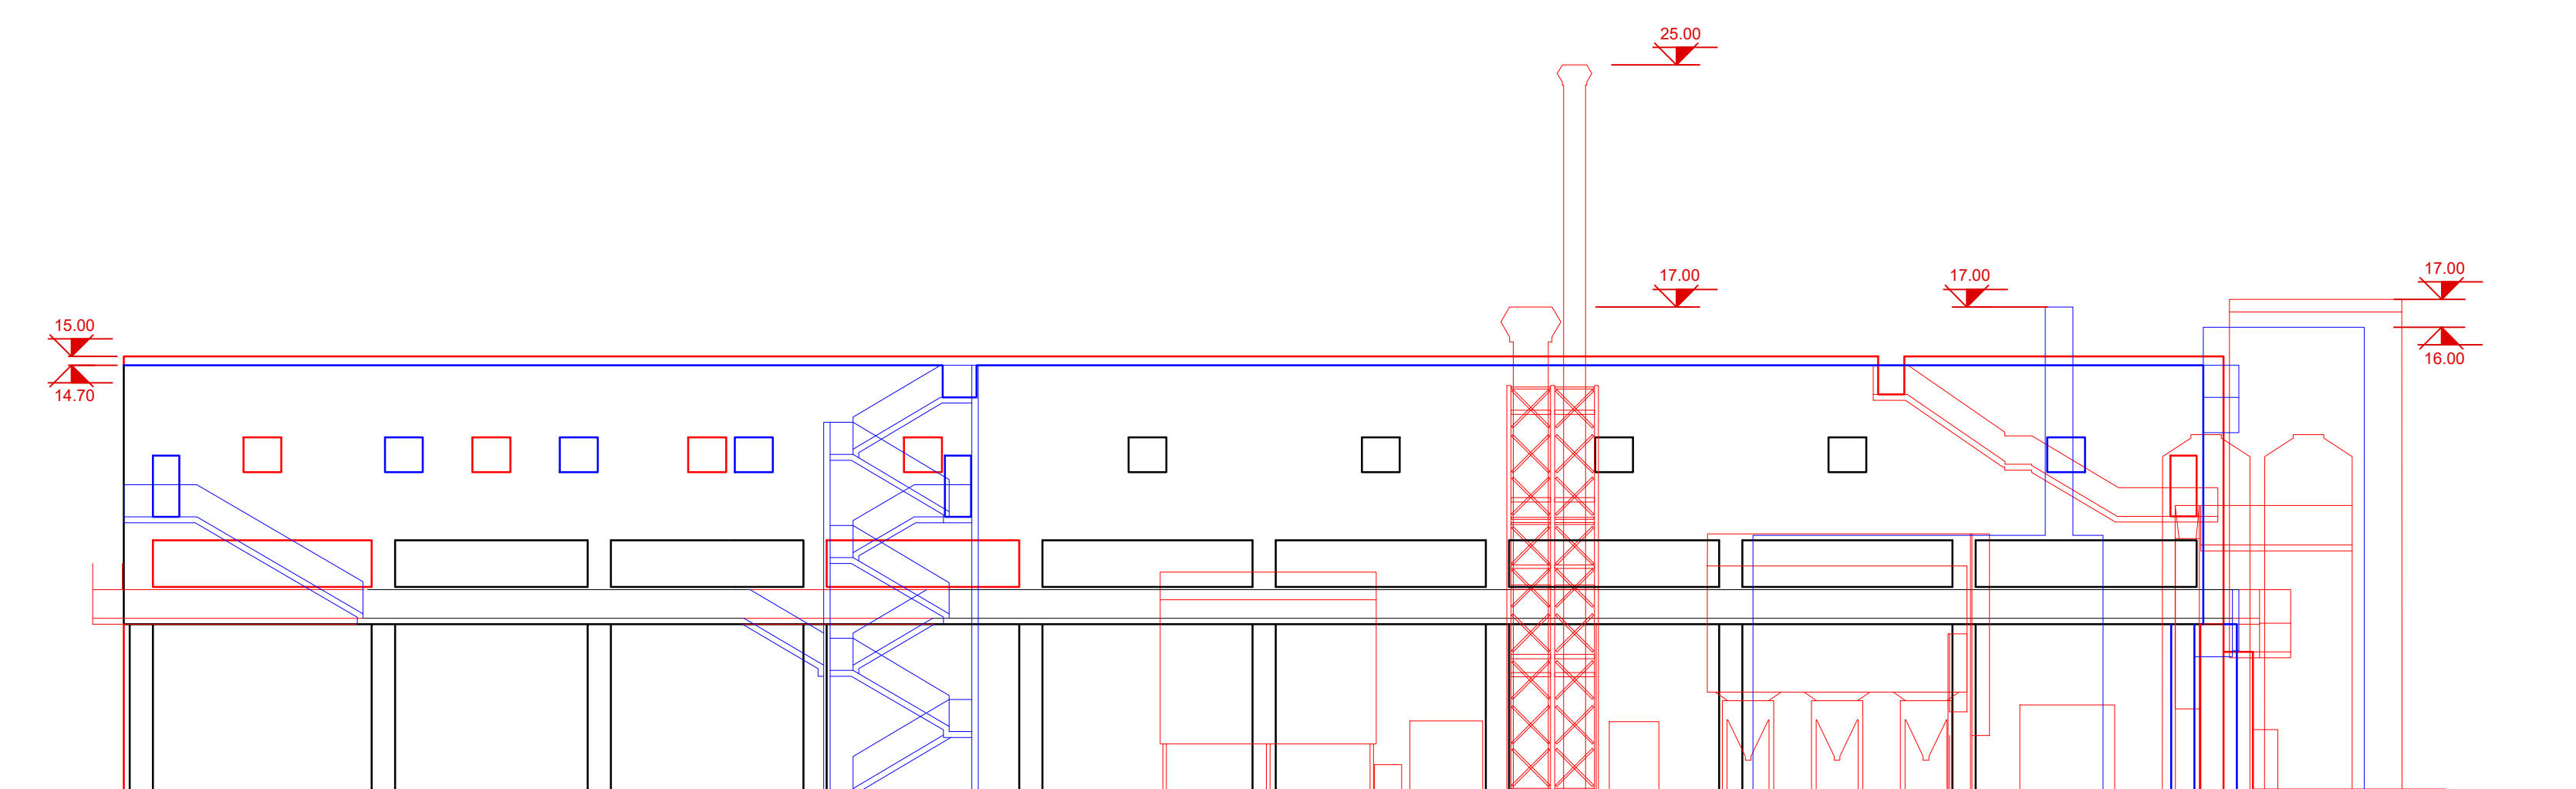


PROSPETTO EST

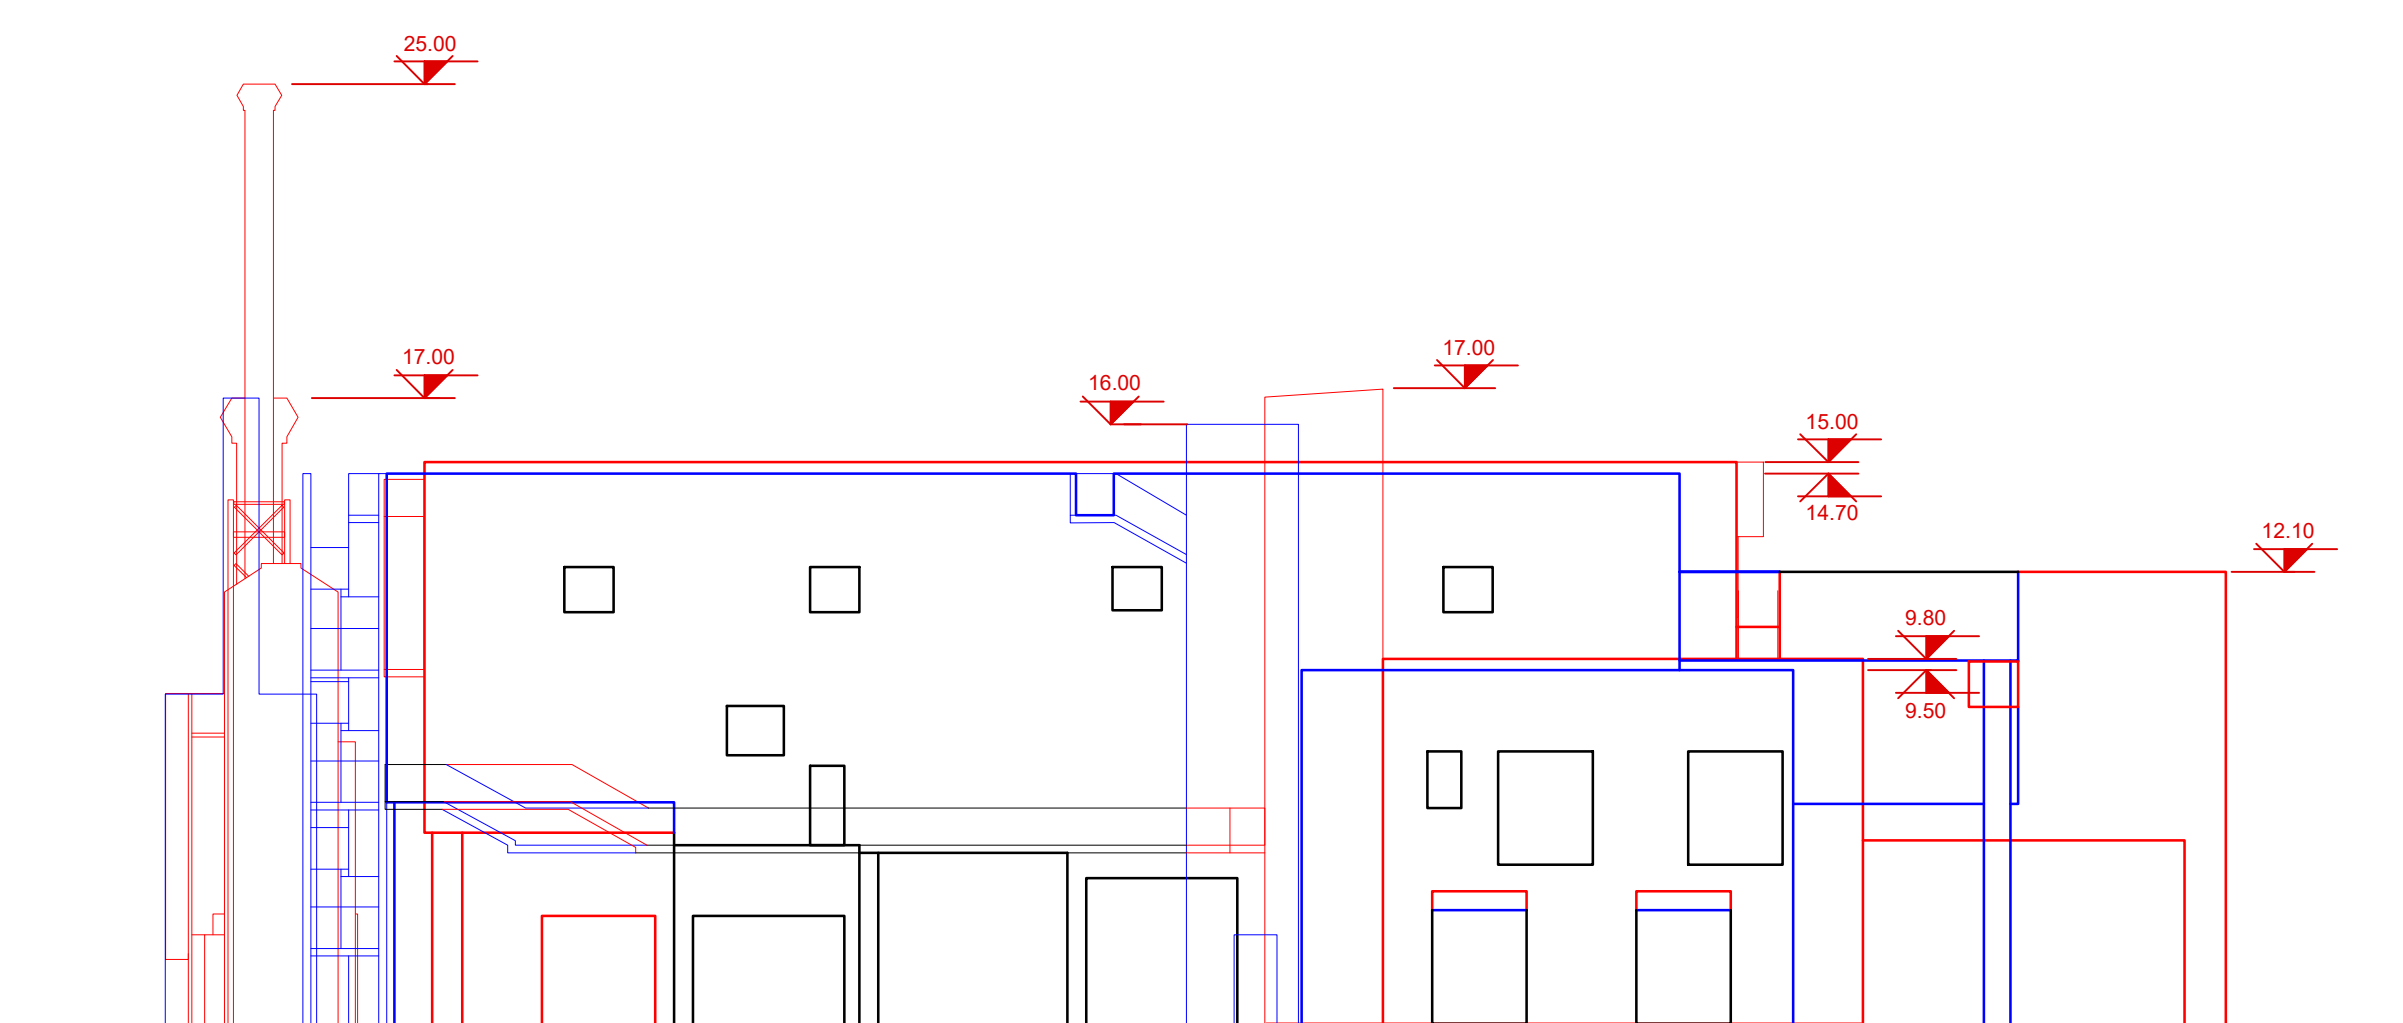

PROSPETTO NORD

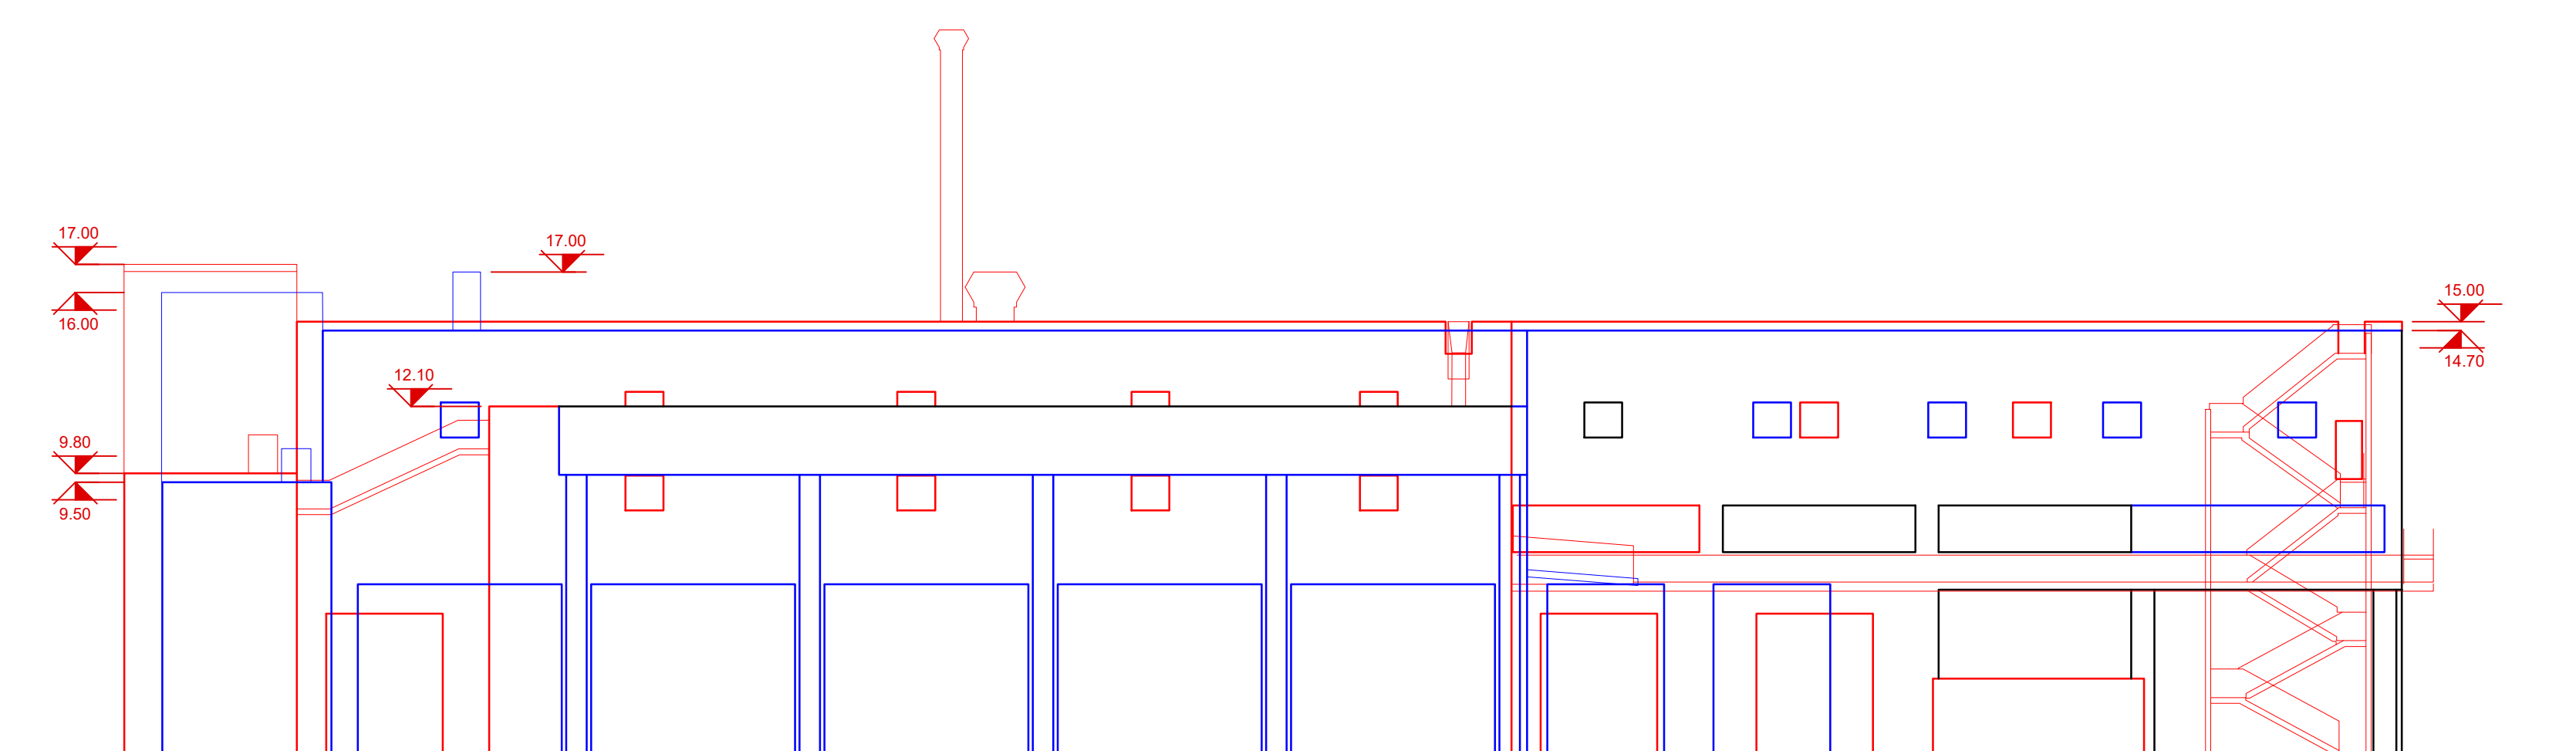

PROSPETTO OVEST

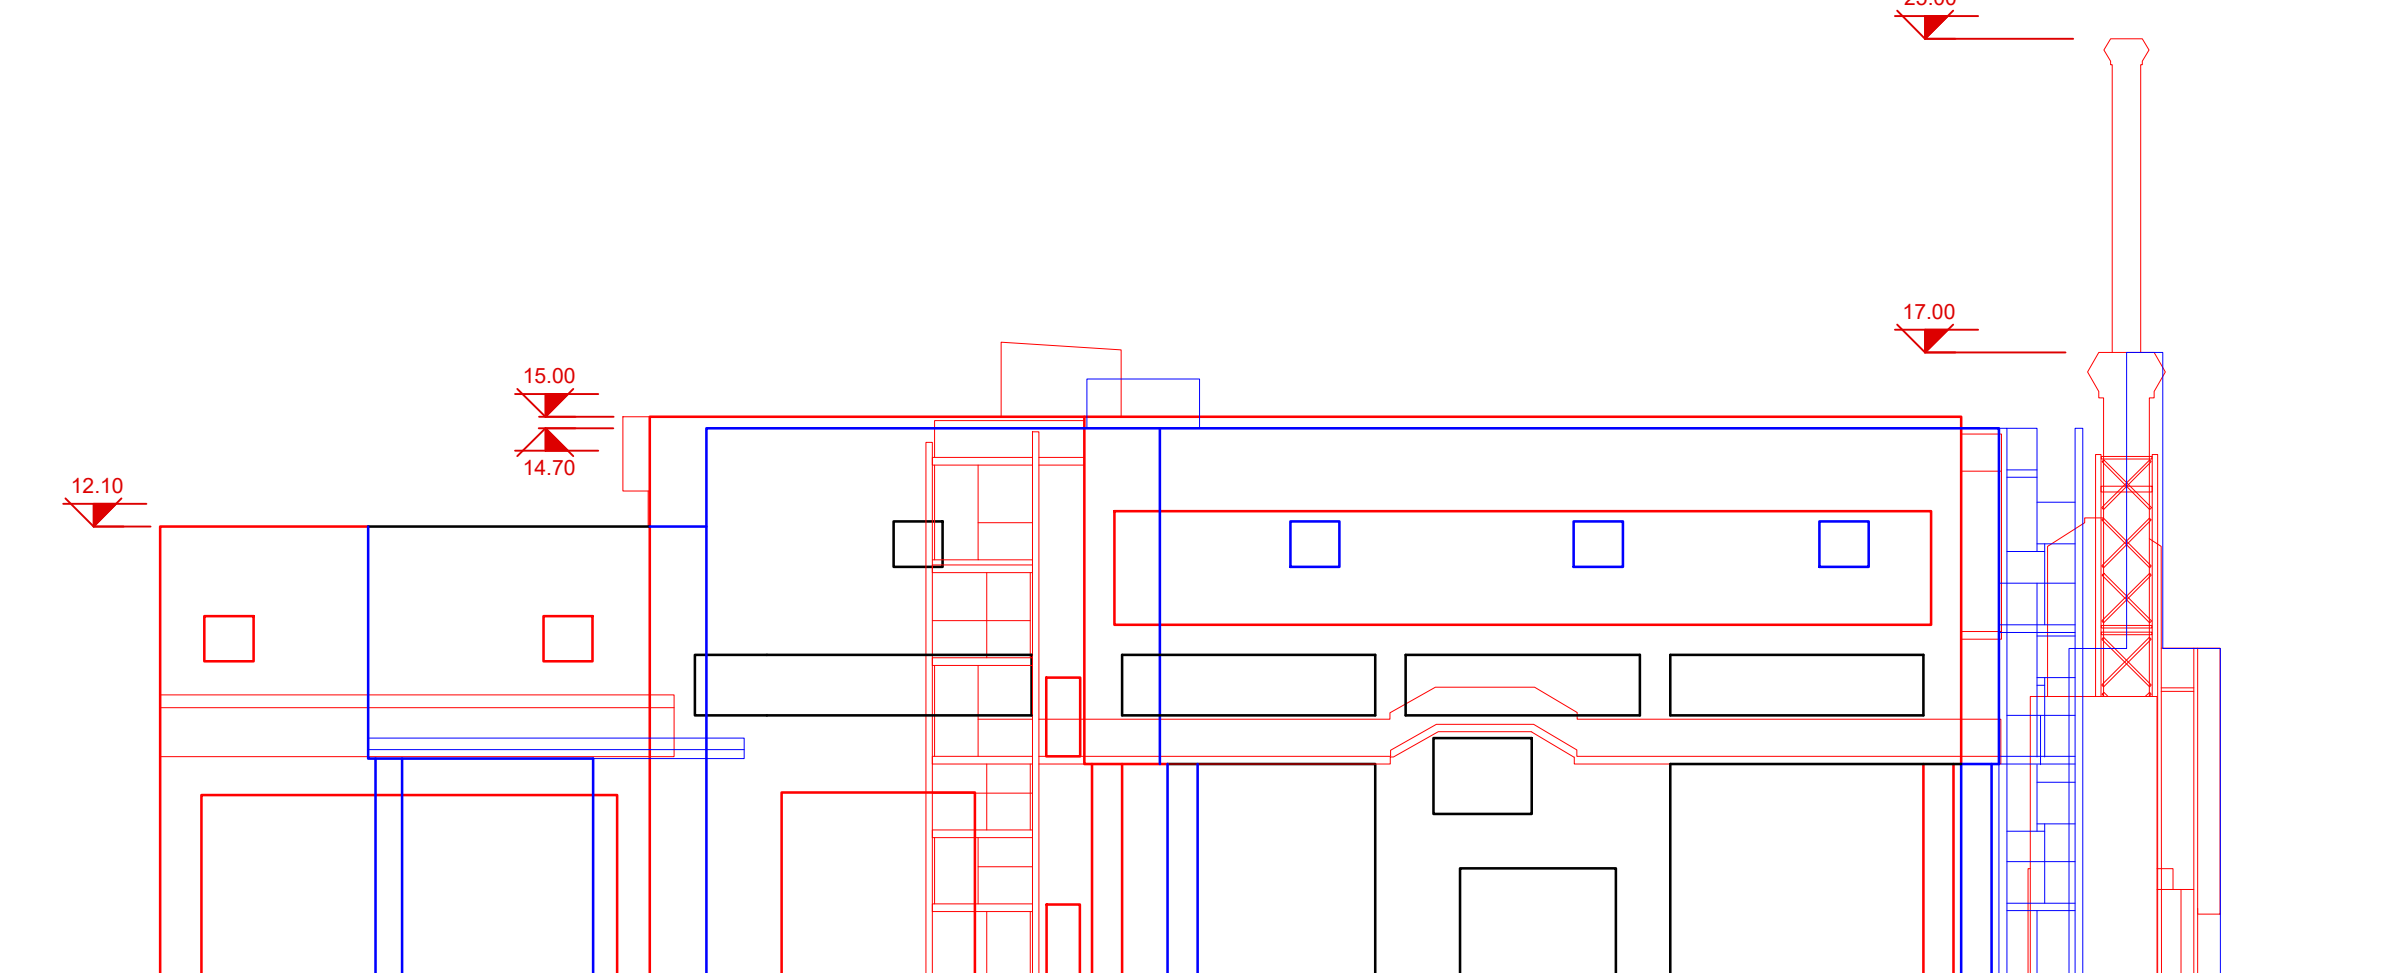

PROSPETTO SUD

Revisione / Revision	Fase tempo / Time phase	Data / Date	Descrizione revisione / Description	Redazione / Created by	Verifica / Check	Approvazione / Approval
00	AU	Ottobre 2022	Prima emissione	R. Mistarini	A. Fabbri	P. Agostoni

Numero documento / Document number: CAVA04-V01-F00-GN-00-000-A-A-008-R00

Comittente / Client: **a2a LIFE COMPANY**

Titolo progetto / Project title: Centro impiantistico di Cavaglià. Loc. Gerbido, Cavaglià (BI) Istanza PAUR art.27-bis D.Lgs. 152/06 e s.m.i. Modifica polo tecnologico recupero e riciclo plastiche Nuovo impianto di riciclo materiali plastici produzione film e sacchetti

Titolo documento / Document title: POLO TECNOLOGICO RECUPERO E RICICLO PLASTICHE

Porspetti comparativi SRA

Fornitore / Supplier: **T31**

Numero tavola / Table number: **T31**

Scala grafica / Graphic Scale: 1:200

Scala piottaggio / Plot Scale: 1:1

Progettista / Design engineer: **DOTT. ING. AGOSTONI PIERLUIGI**

Versione per pratica autorizzativa / Version for authorization phase