




SEZIONE 1-1

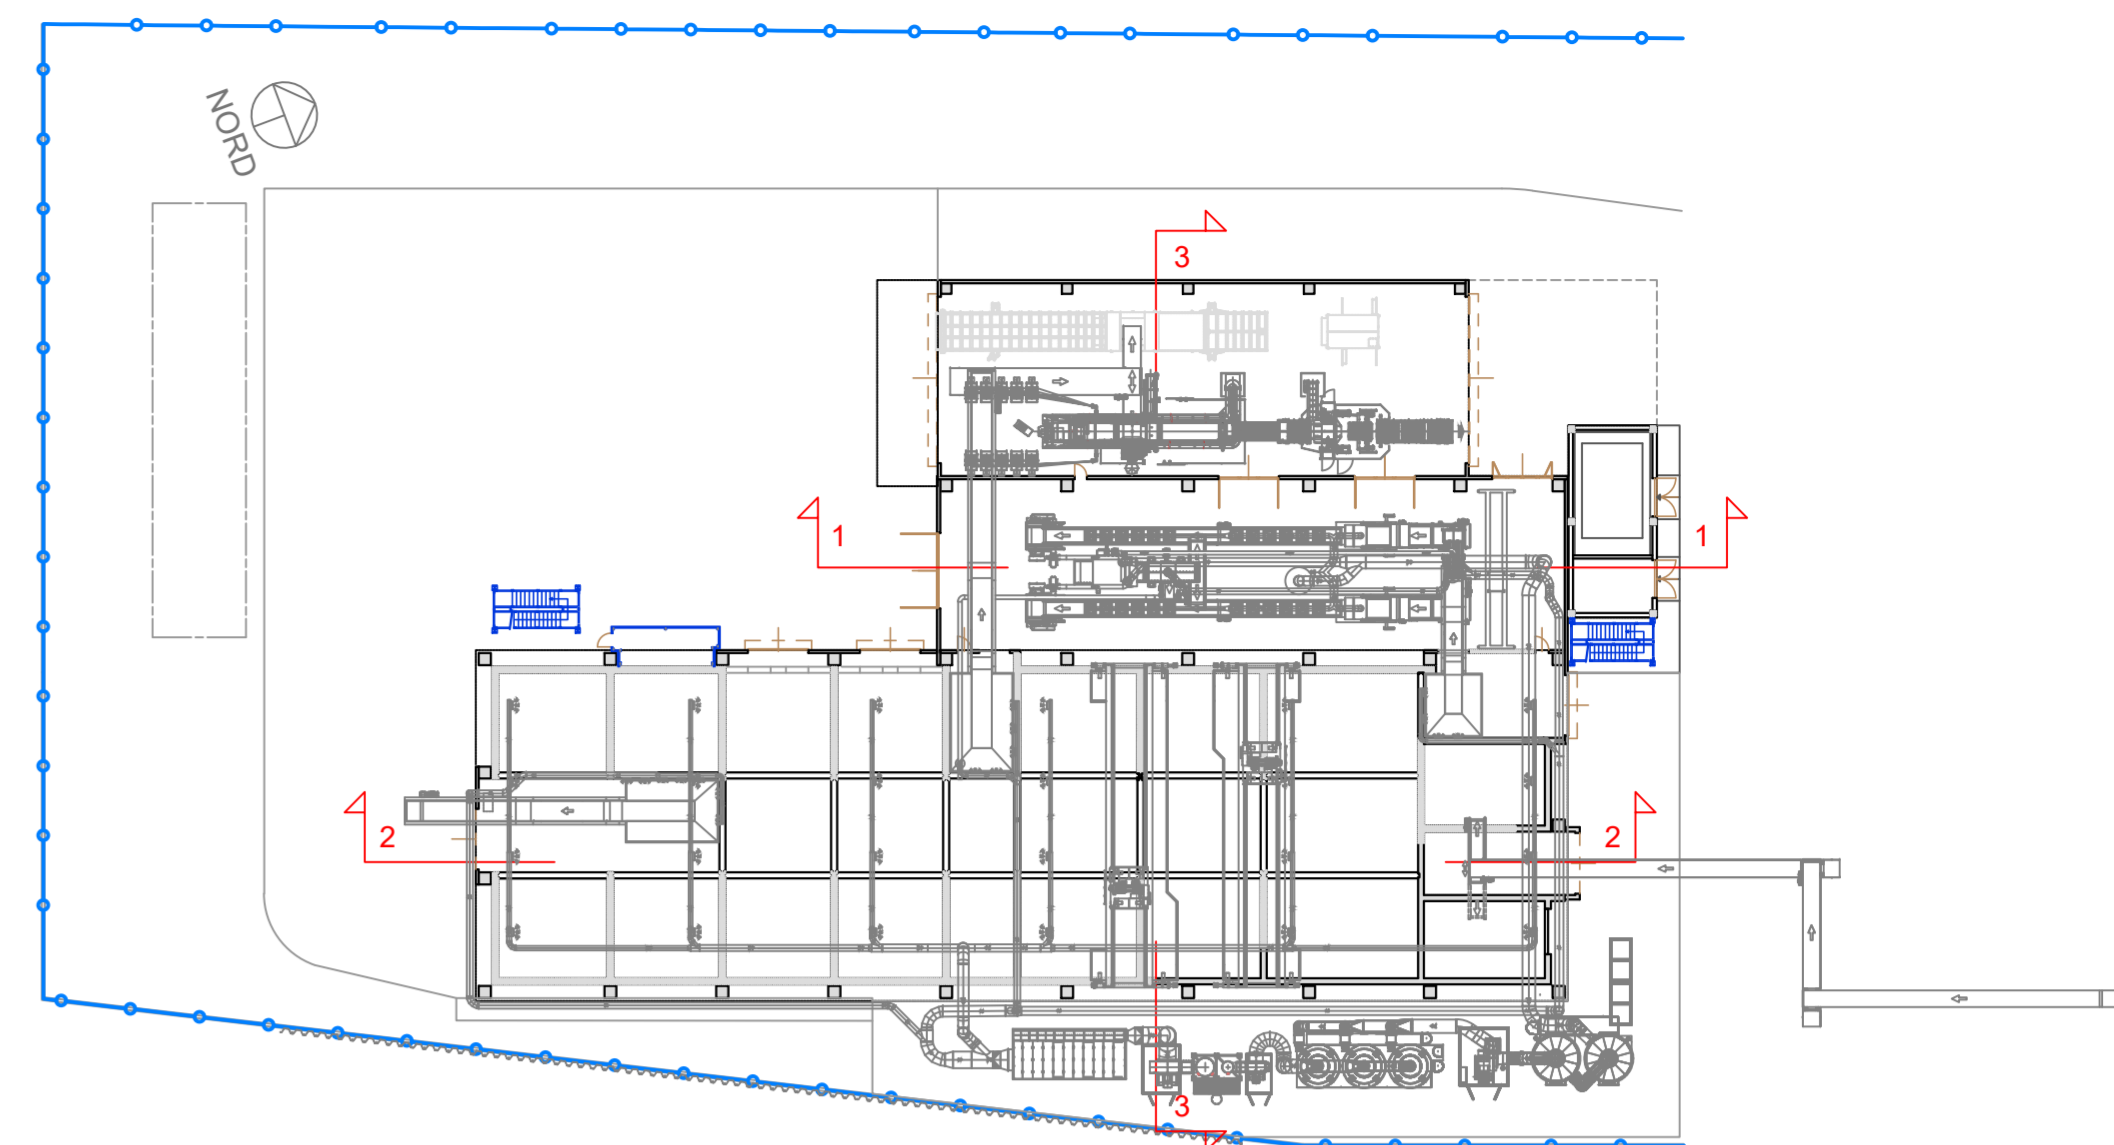

PIANTA CHIAVE

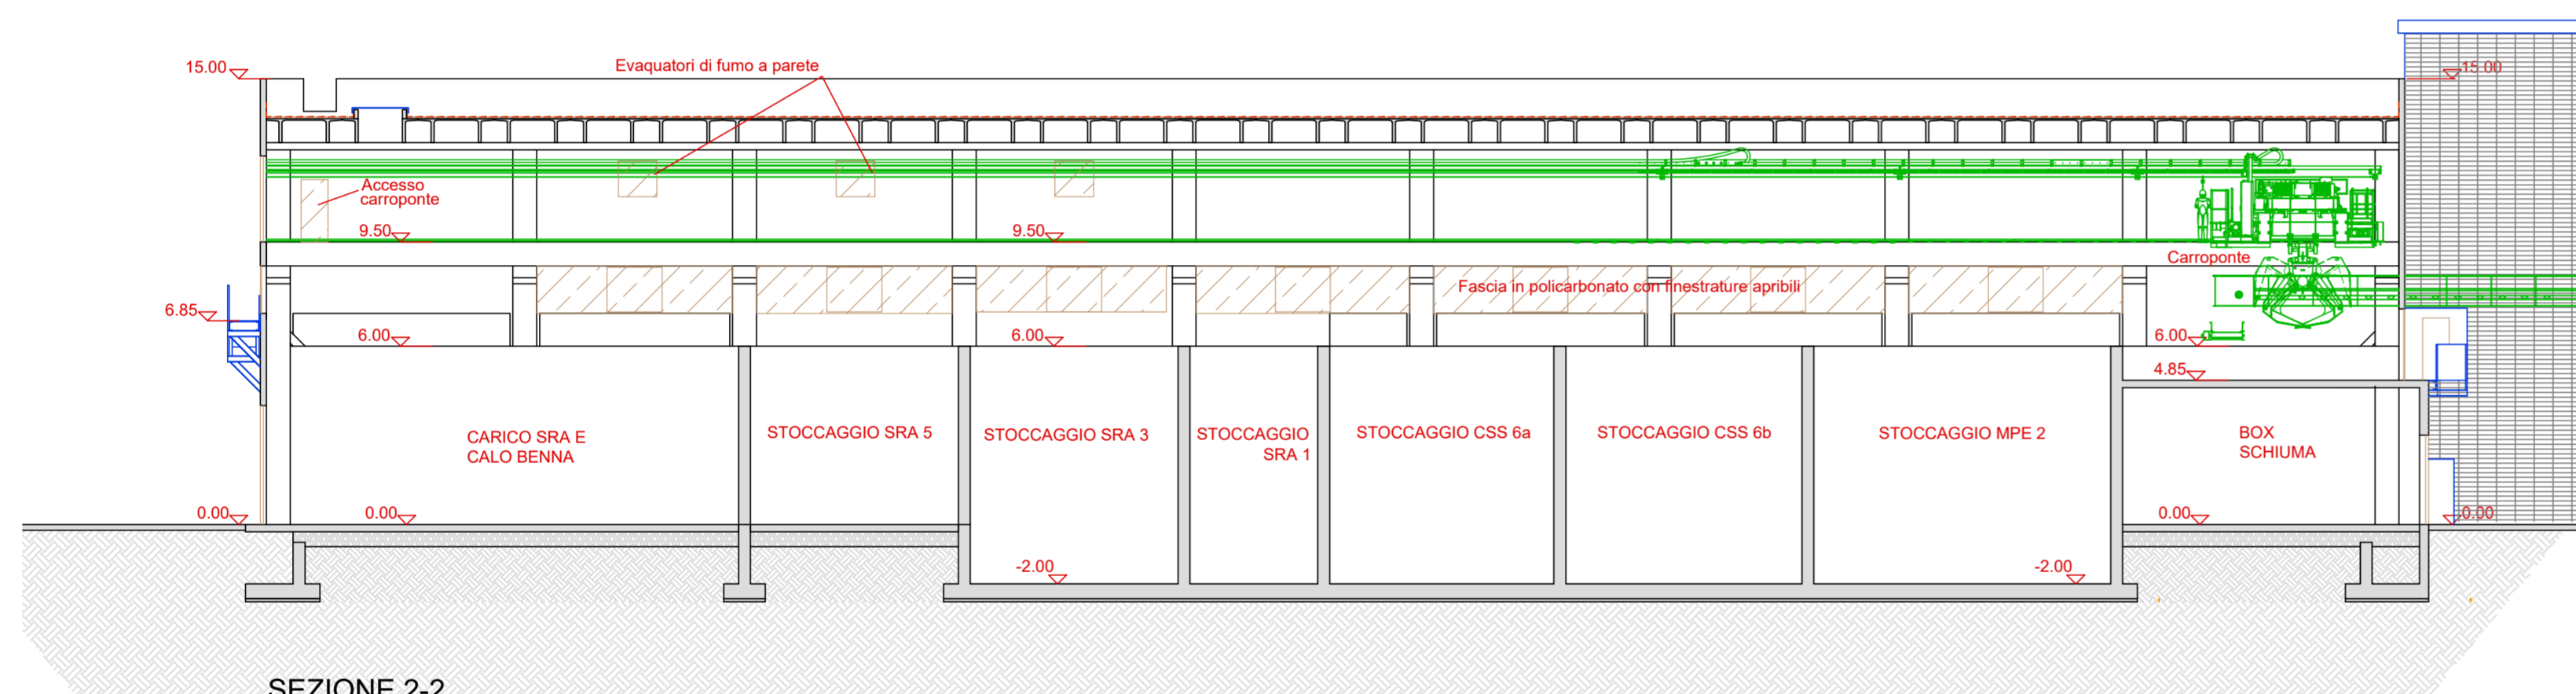

SEZIONE 2-2

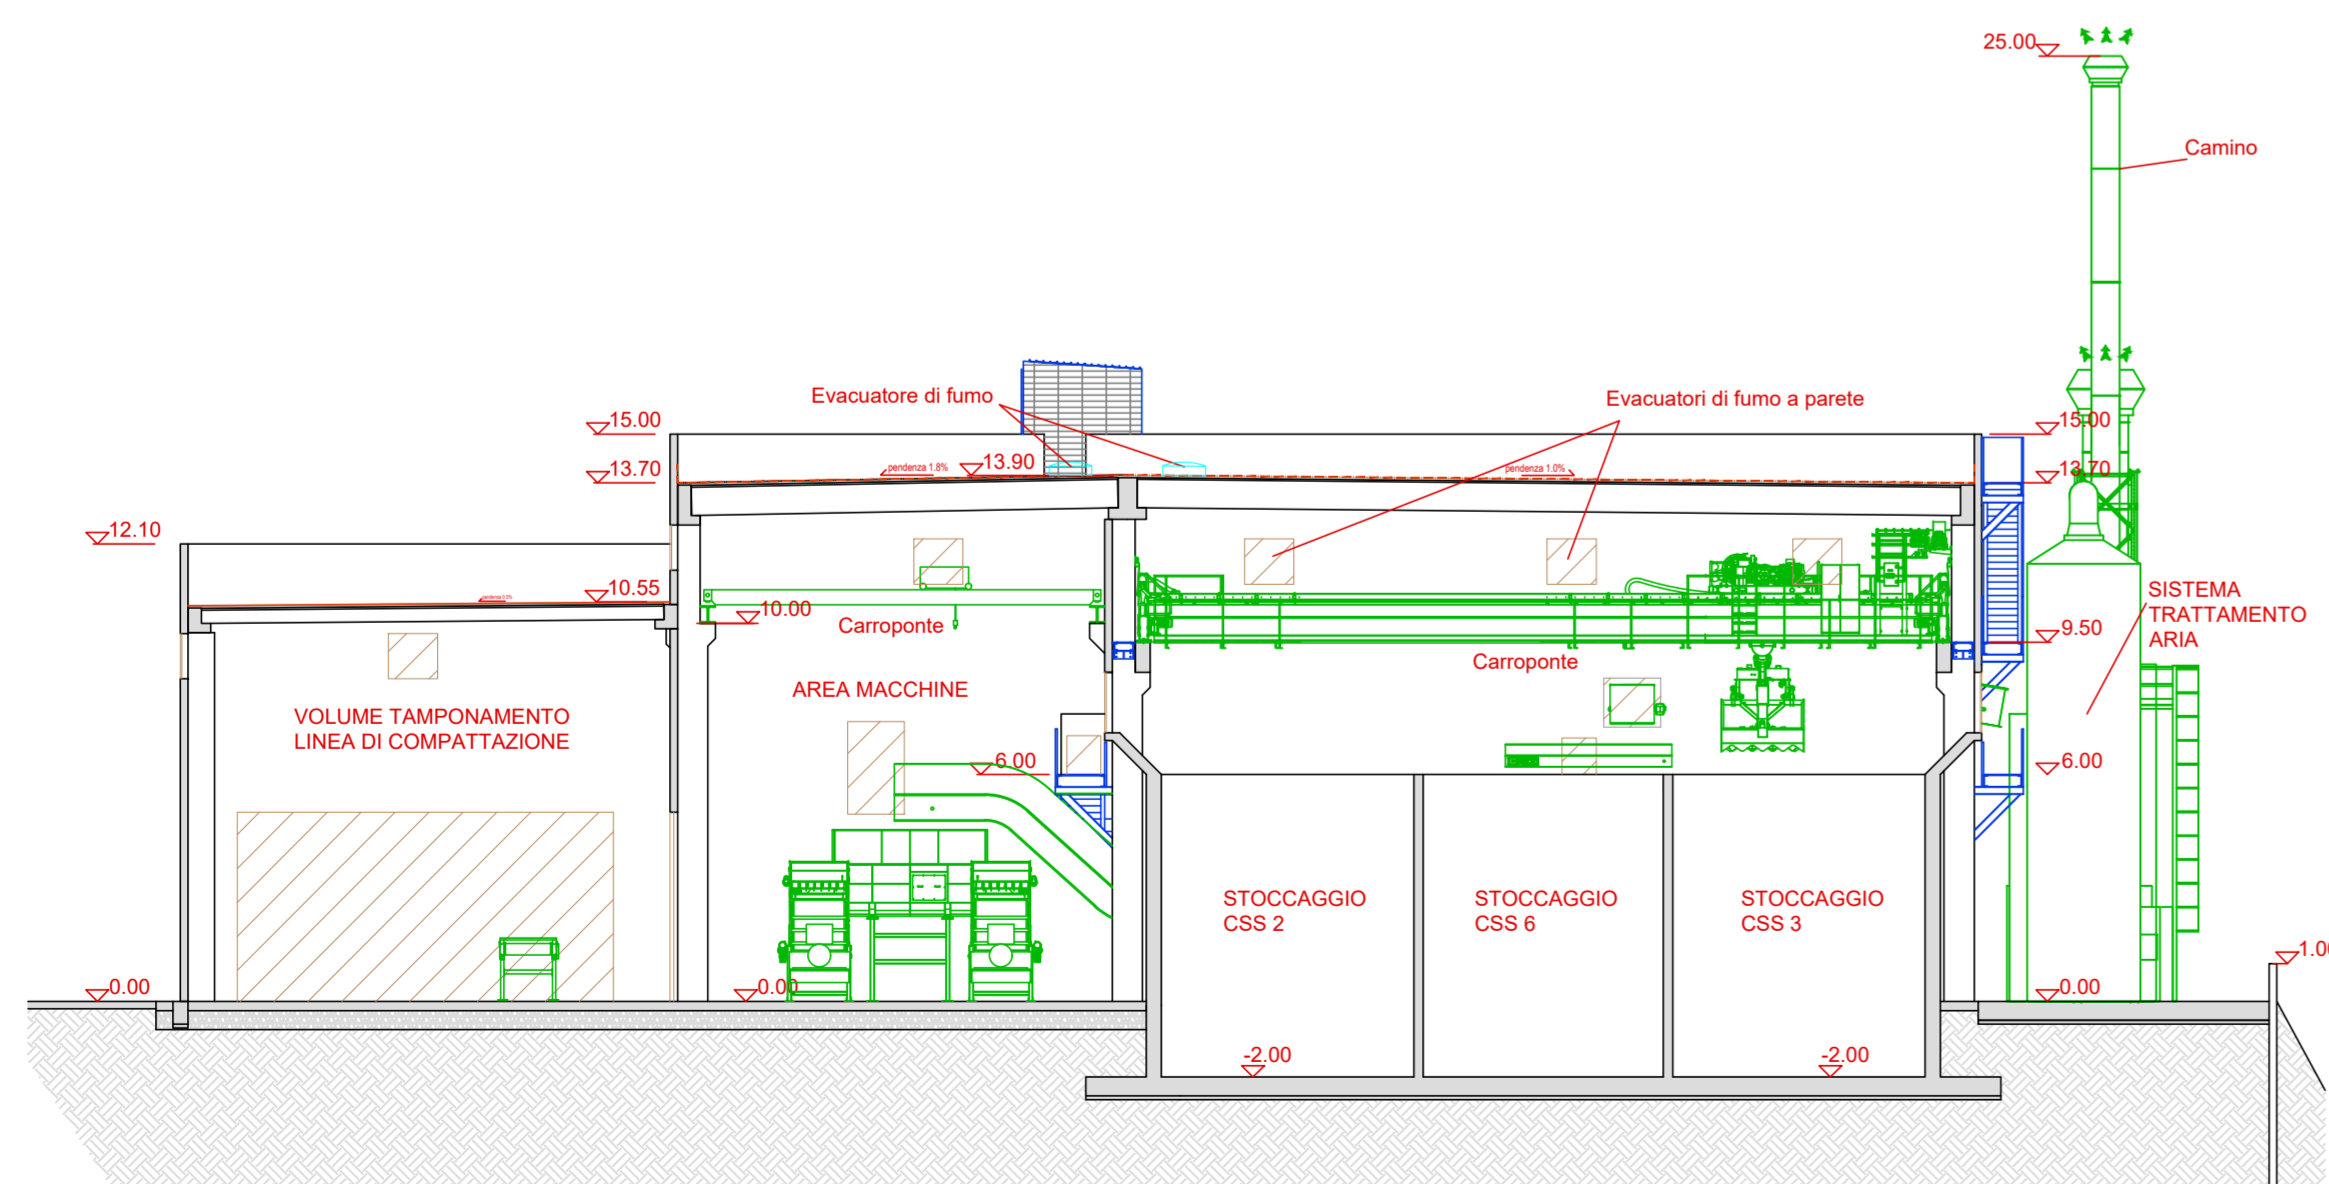

SEZIONE 3-3

LEGENDA MATERIALI

- Struttura in c.a.
- Strutture metalliche
- Macchine

00	AU	Ottobre 2022	Prima emissione	R. Mistarini	A. Fabbri	P. Agustoni
Revisione / Revision	Fase temp. / Time phase	Data / Date	Descrizione revisione / Description	Redazione / Created by	Verifica / Check	Approvazione / Approval
Numero documento / Document number			Derivato da / Drawn by			
CAVA04-V01-F00-GN-00-000-A-C-001-R00			CAVA04-M1-A-C-001-R00			
Committente / Client			Titolo progetto / Project title			
			Centro impiantistico di Cavaglia. Loc. Gerbido, Cavaglia (BI) Istanza PAUR art.27-bis D.Lgs. 152/06 e s.m.i. Modifica polo tecnologico recupero e riciclo plastiche Nuovo impianto di riciclo materiali plastici produzione film e sacchetti			
A2A Ambiente S.p.A. Ingegneria Ambiente Via Olgettina 25 20132 Milano T [+39] 02 2729 81 ingegneria.ambiente@a2a.eu www.a2aambiente.eu			Titolo documento / Document title <b>IMPIANTO DI PRODUZIONE SRA</b> Capannone di processo Sezioni			
Fornitore / Supplier			Numero tavola / Table number	Scala grafica / Graphic Scale		
			<b>T25</b>	1:200		
				Scala plottaggio / Plot Scale		
			1:1			
Progettista / Design engineer			