
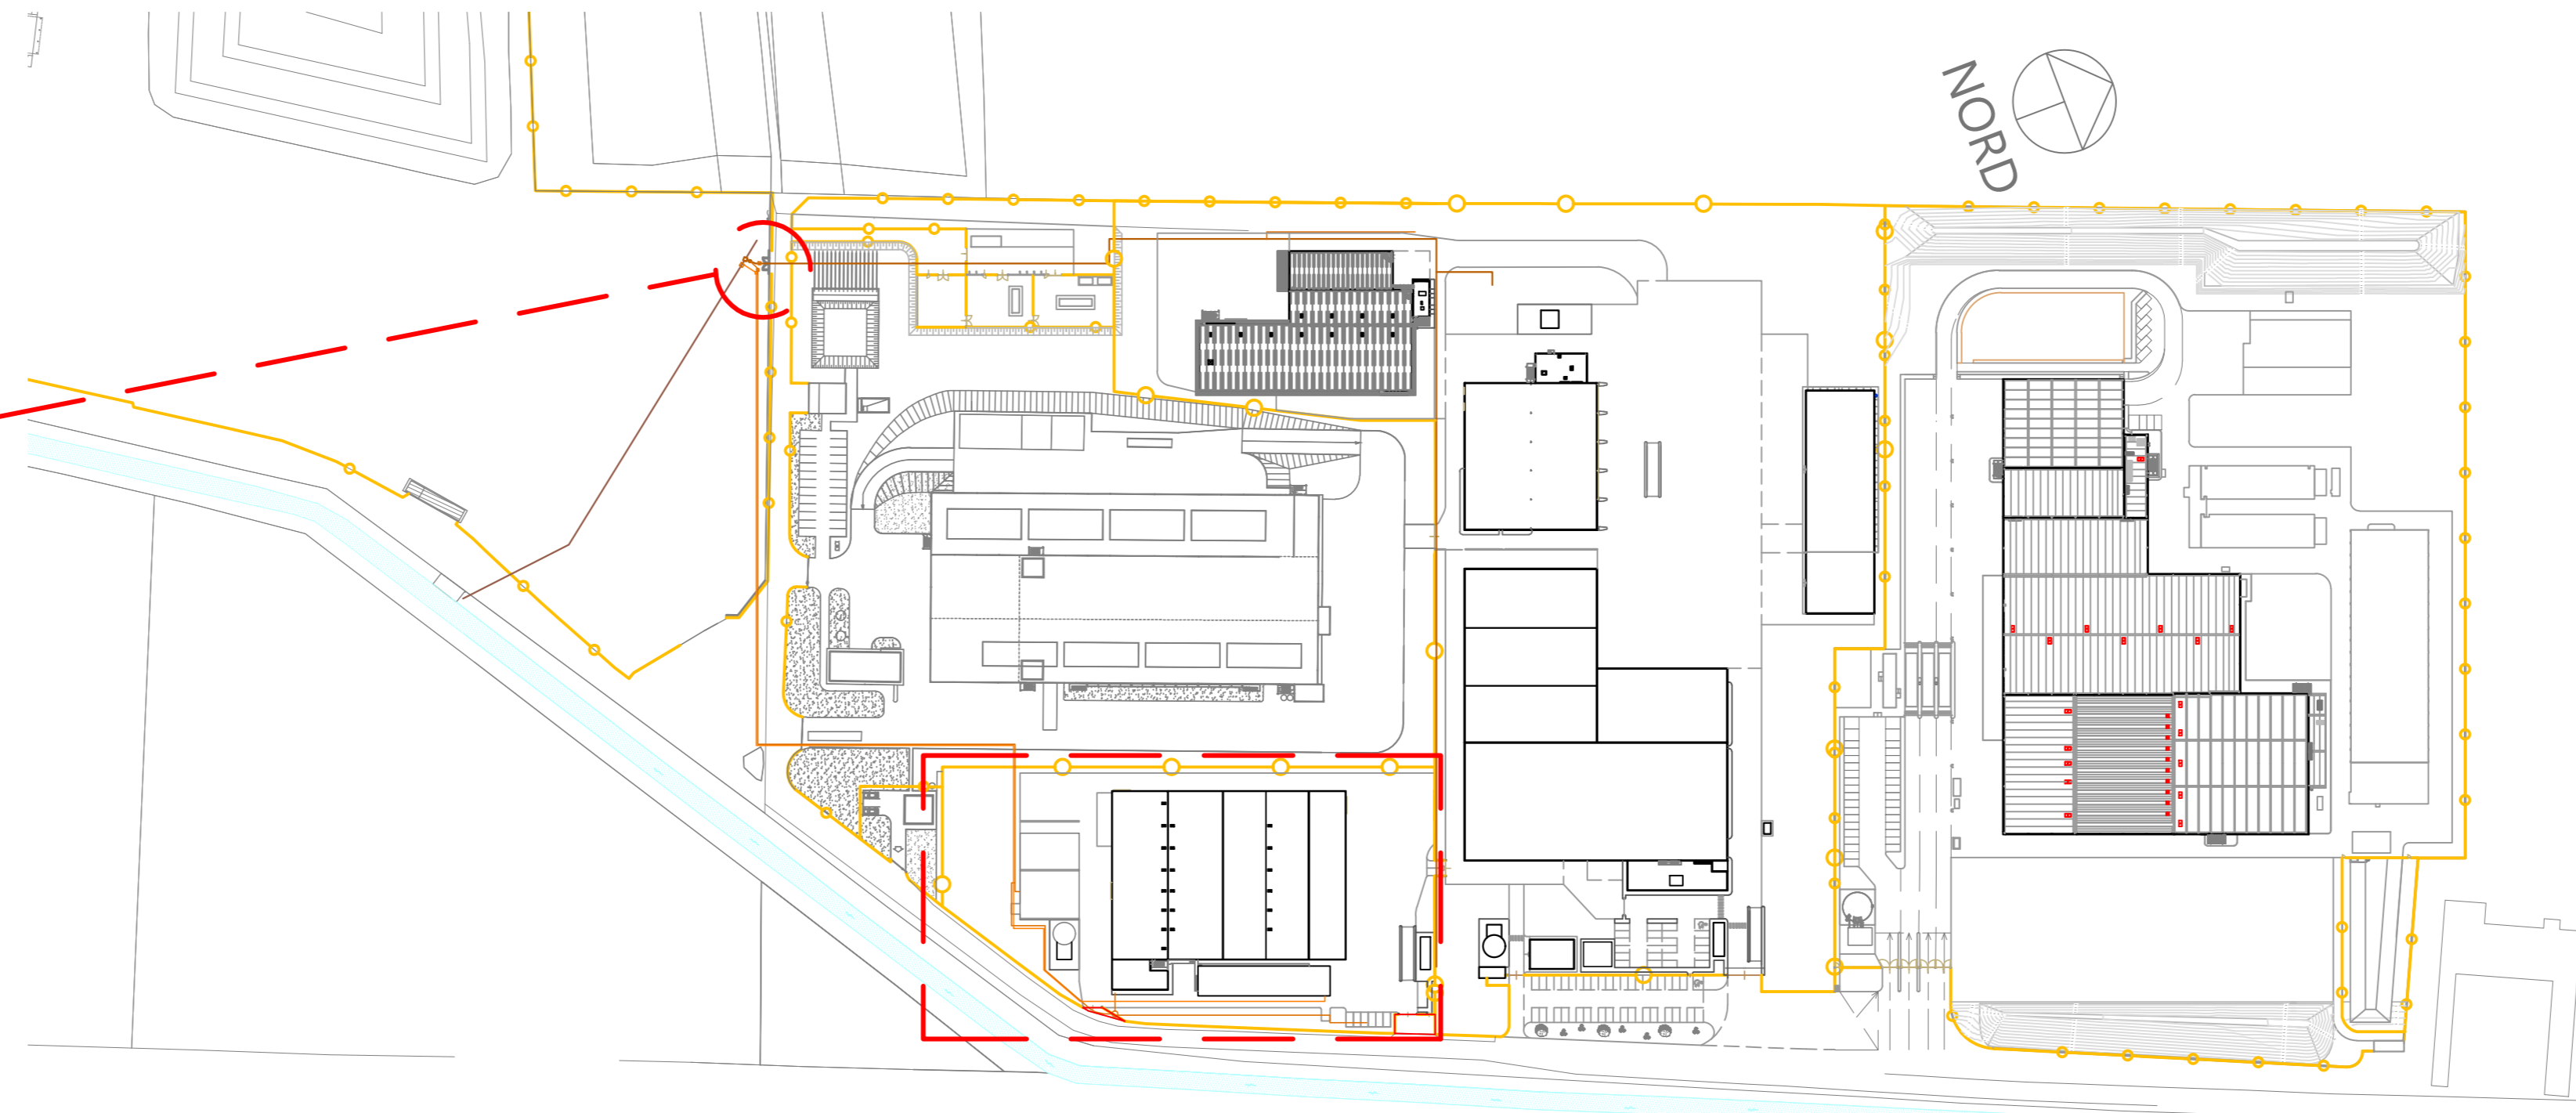


LEGENDA

- Rete di raccolta liquidi di processo
 - Rete di rilancio liquidi di processo
 - Rete di raccolta acque nere
 - Rete distribuzione acqua industriale
 - Rete di rilancio acqua da pozzo
 - Rete acqua potabile
 - Rete di ricircolo acqua depurata
 - Rete di ricircolo acqua da serbatoio
- Tubazioni a gravità in PVC SN8
Rilanci Tubazioni in PEAD PE 100 PN 10
- Caditoia di raccolta
 - Pozzetto di raccordo
 - Griglia di raccolta
 - Pompa di rilancio
 - Pozzetto con valvola di non ritorno
 - Pozzetto con saracinesca di intercettazione
 - Attacco autobotte
- ① Fossa imhoff 10 A.E. con pompa di rilancio
 - ② Allaccio all'acquedotto comunale
 - ③ Rilancio acque depurate in fognatura
 - ④ Ricircolo acque depurate
 - ⑤ Serbatoio stoccaggio acque industriali (bianche/seconda pioggia e pozzo)
 - ⑥ Pozzetto di rilancio liquidi di processo a depurazione
 - ⑦ Nuovo pozzo
 - ⑧ Punto di distribuzione acqua depurata alla Sezione di lavaggio
 - ⑨ Punto di distribuzione acqua da serbatoio (5) alla Sezione di lavaggio
 - ⑩ Pozzetto di rilancio liquidi di lavaggio del capannone

Dettaglio allaccio alla rete fognaria esistente

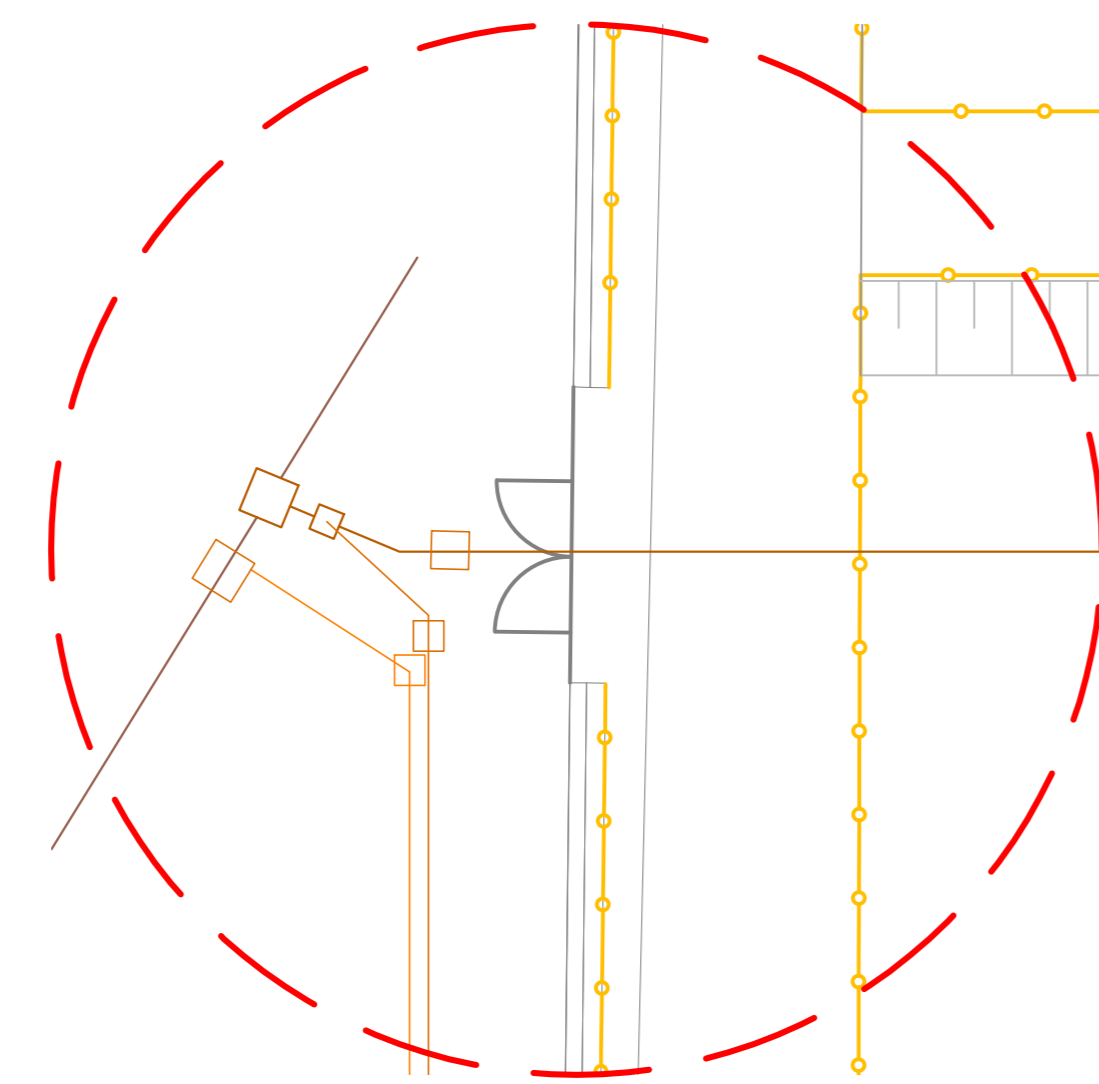

PIANTA CHIAVE

00	AU	Ottobre 2022	Prima emissione	F. Marca	C. Tepordei	P. Agustoni
Revisione / Revisione	Revisione / Revisione	Data / Data	Descrizione revisione / Descrizione	Redazione / Redazione	Verifica / Verifica	Approvazione / Approvazione
Numero documento / Document number			Derivato da / Drawn by			
CAVA04-V01-F00-GN-00-000-I-A-004-R00			CAVA04-W1-I-B-002-R01			
Committente / Client			Titolo progetto / Project title			
			Centro impiantistico di Cavaglià, Loc. Gerbido, Cavaglià (BI) Istanza PAUR art.27-bis D.Lgs. 152/06 e s.m.i. Modifica polo tecnologico recupero e riciclo plastiche Nuovo impianto di riciclo materiali plastici produzione film e sacchetti			
A2A Ambiente S.p.A. Ingegneria Ambiente Via Olgettina 25 20132 Milano T (+39) 02 2729 81 ingegneria.ambiente@a2a.eu www.a2ambiente.eu			Titolo documento / Document title IMPIANTO DI RICICLO MATERIALI PLASTICI E PRODUZIONE FILM E SACCHETTI Planimetria reti di servizio			
Fornitore / Supplier			Numero tavola / Table number		Scala grafica / Graphic Scale	
			T17d		1:300	
Progettista / Design engineer					Scala plotaggio / Plot Scale	
					1:1	