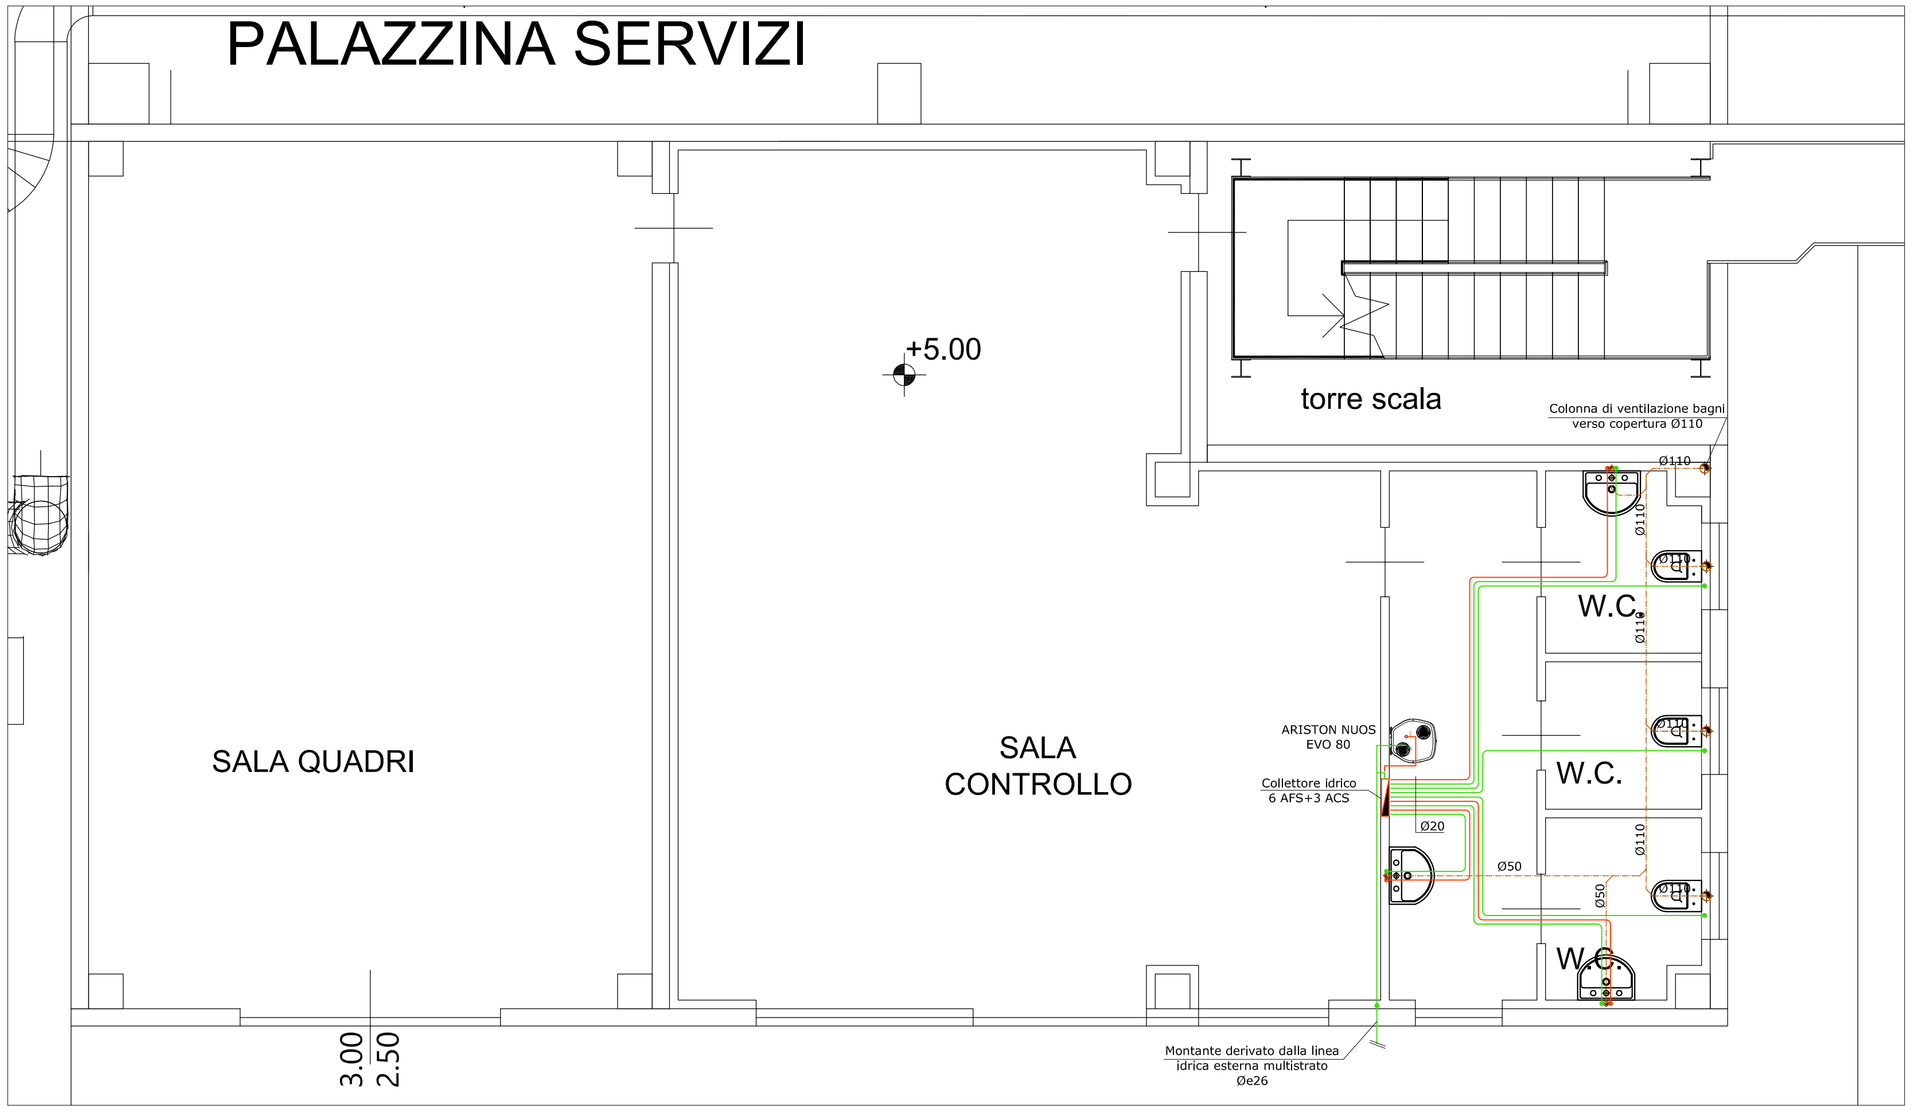

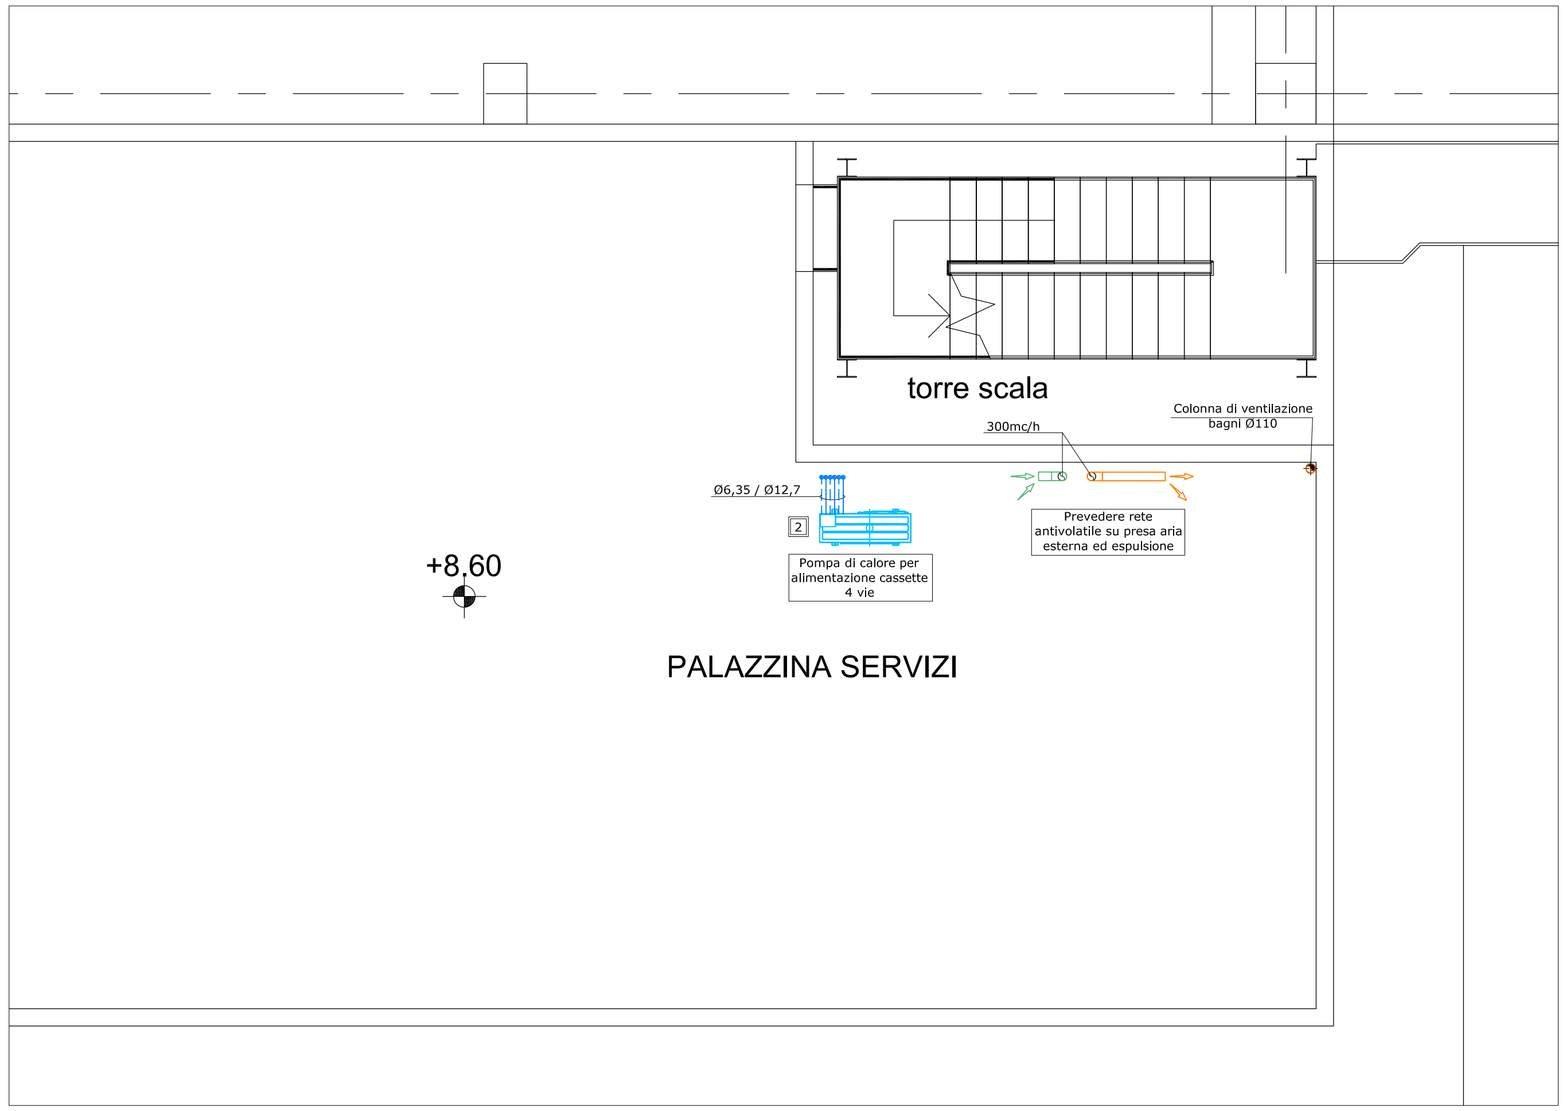

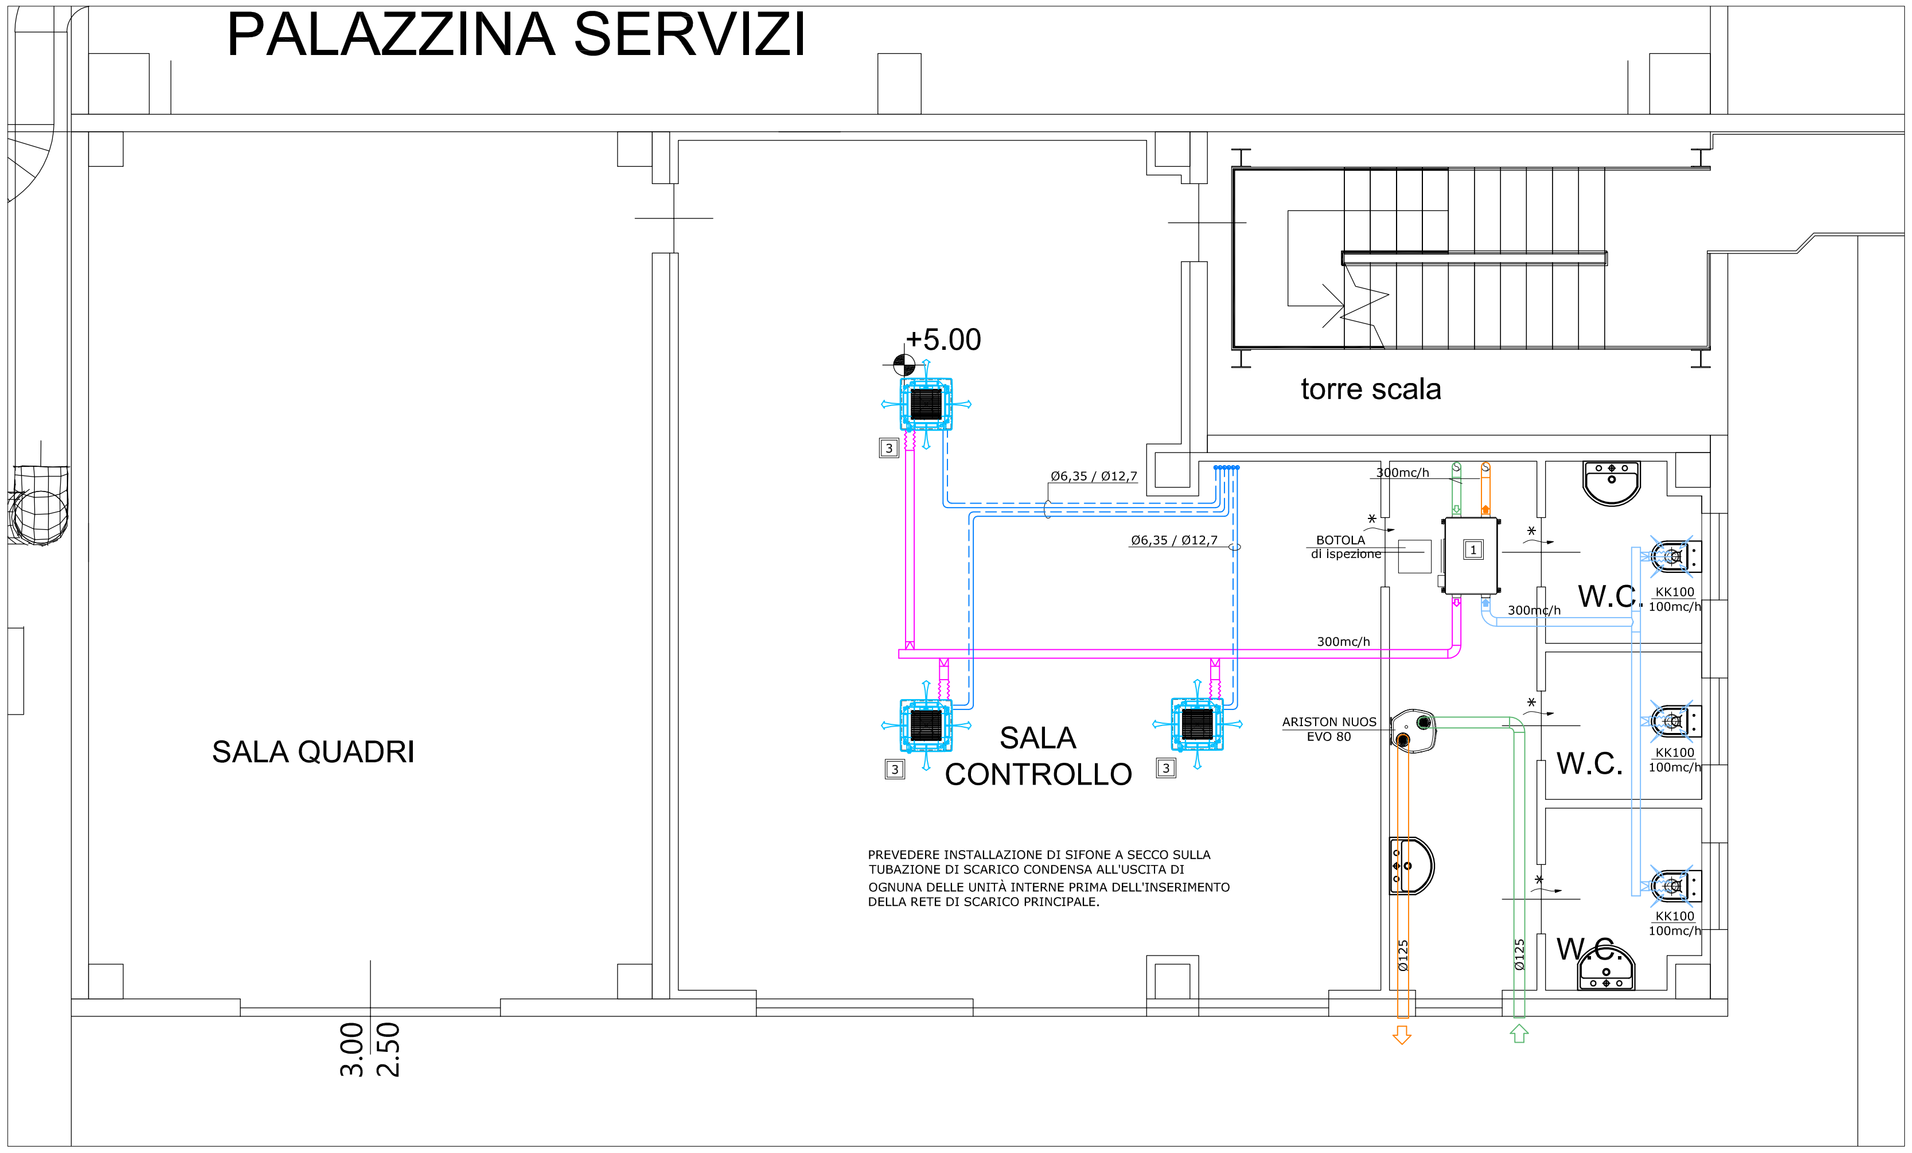

LEGENDA TUBAZIONI	
	TUBAZIONE MANDATA E RITORNO CIRCUITO FRIGORIFERO
	TUBAZIONE ACQUA FREDDA SANITARIA
	TUBAZIONE ACQUA CALDA SANITARIA
	TUBAZIONE SCARICO ACQUE NERE
	TUBAZIONE SCARICO CONDENSA
	CANALE DI PRESA ARIA ESTERNA
	CANALE DI ESPULSIONE
	CANALE DI MANDATA
	CANALE DI RIPRESA
	VALVOLA DI VENTILAZIONE WC
	MODULO DI REGOLAZIONE PORTATA TIPO ALDES MR MODULO
	UNITA' INTERNA A CASSETTA A 4 VIE
	RECUPERATORE DI CALORE

PREVEDERE INSTALLAZIONE DI SIFONE A SECCO SULLA TUBAZIONE DI SCARICO CONDENSA ALL'USCITA DI OGNUNA DELLE UNITÀ INTERNE PRIMA DELL'INSERIMENTO DELLA RETE DI SCARICO PRINCIPALE.

LA POSIZIONE DEI PANNELLI DI CONTROLLO DELLE UNITA' INTERNE SARA' DA VERIFICARE CON LA DIREZIONE LAVORI ARCHITETTONICA

Revisione *Revision*	Fase temp. *Time phase*	Data *Date*	Descrizione revisione *Description*	Redazione *Created by*	Verifica *Check*	Approvazione *Approval*
00	AU	Ottobre 2022	Prima emissione	S.D.M.	S.D.M.	S.D.M.

Numero documento / *Document number*: CAVA04-V01-F03-IS-02-000-A-B-001-R00

Derivato da / *Drawn by*: -

Committente / *Client*

A2A Ambiente S.p.A.
Ingegneria Ambiente
Via Olgettina 25
20132 Milano
T [+39] 02 2729 81
ingegneria.ambiente@a2a.eu
www.a2aambiente.eu

Titolo progetto / *Project title*

Centro impiantistico di Cavaglià. Loc. Gerbido, Cavaglià (BI)
Istanza PAUR art.27-bis D.Lgs. 152/06 e s.m.i.
Modifica polo tecnologico recupero e riciclo plastiche
Nuovo impianto di riciclo materiali plastici
produzione film e sacchetti

Titolo documento / *Document title*

IMPIANTO DI RICICLO MATERIALI PLASTICI E PRODUZIONE FILM E SACCHETTI

Impianto di riscaldamento e idrico sanitario
Pianta piano +5,00 e Copertura

Fornitore / *Supplier*

S.D.M. TEAM S.r.l.
Safety, Design & Management
Sede Legale: Viale Marazza 30
28021 Borgomanero (NO)
Sede Operativa: Via V.Boldrini, 14
27029 Vigevano (PV)
tel. 393.8559365 - 347.5249253
mail info@sdm-team.eu
C.F. e P.IVA. 02669180032

Numero tavola / *Table number*: T23

Scala grafica / *Graphic Scale*: 1:50

Scala plottaggio / *Plot Scale*: 1:1

Progettista
Design engineer

DOTTORE INGEGNERE DANILO QUADRELLI — ORDINE INGEGNERI DELLA PROVINCIA DI PAVIA — n. 1412

Versione per pratica autorizzativa / *Version for authorization phase*