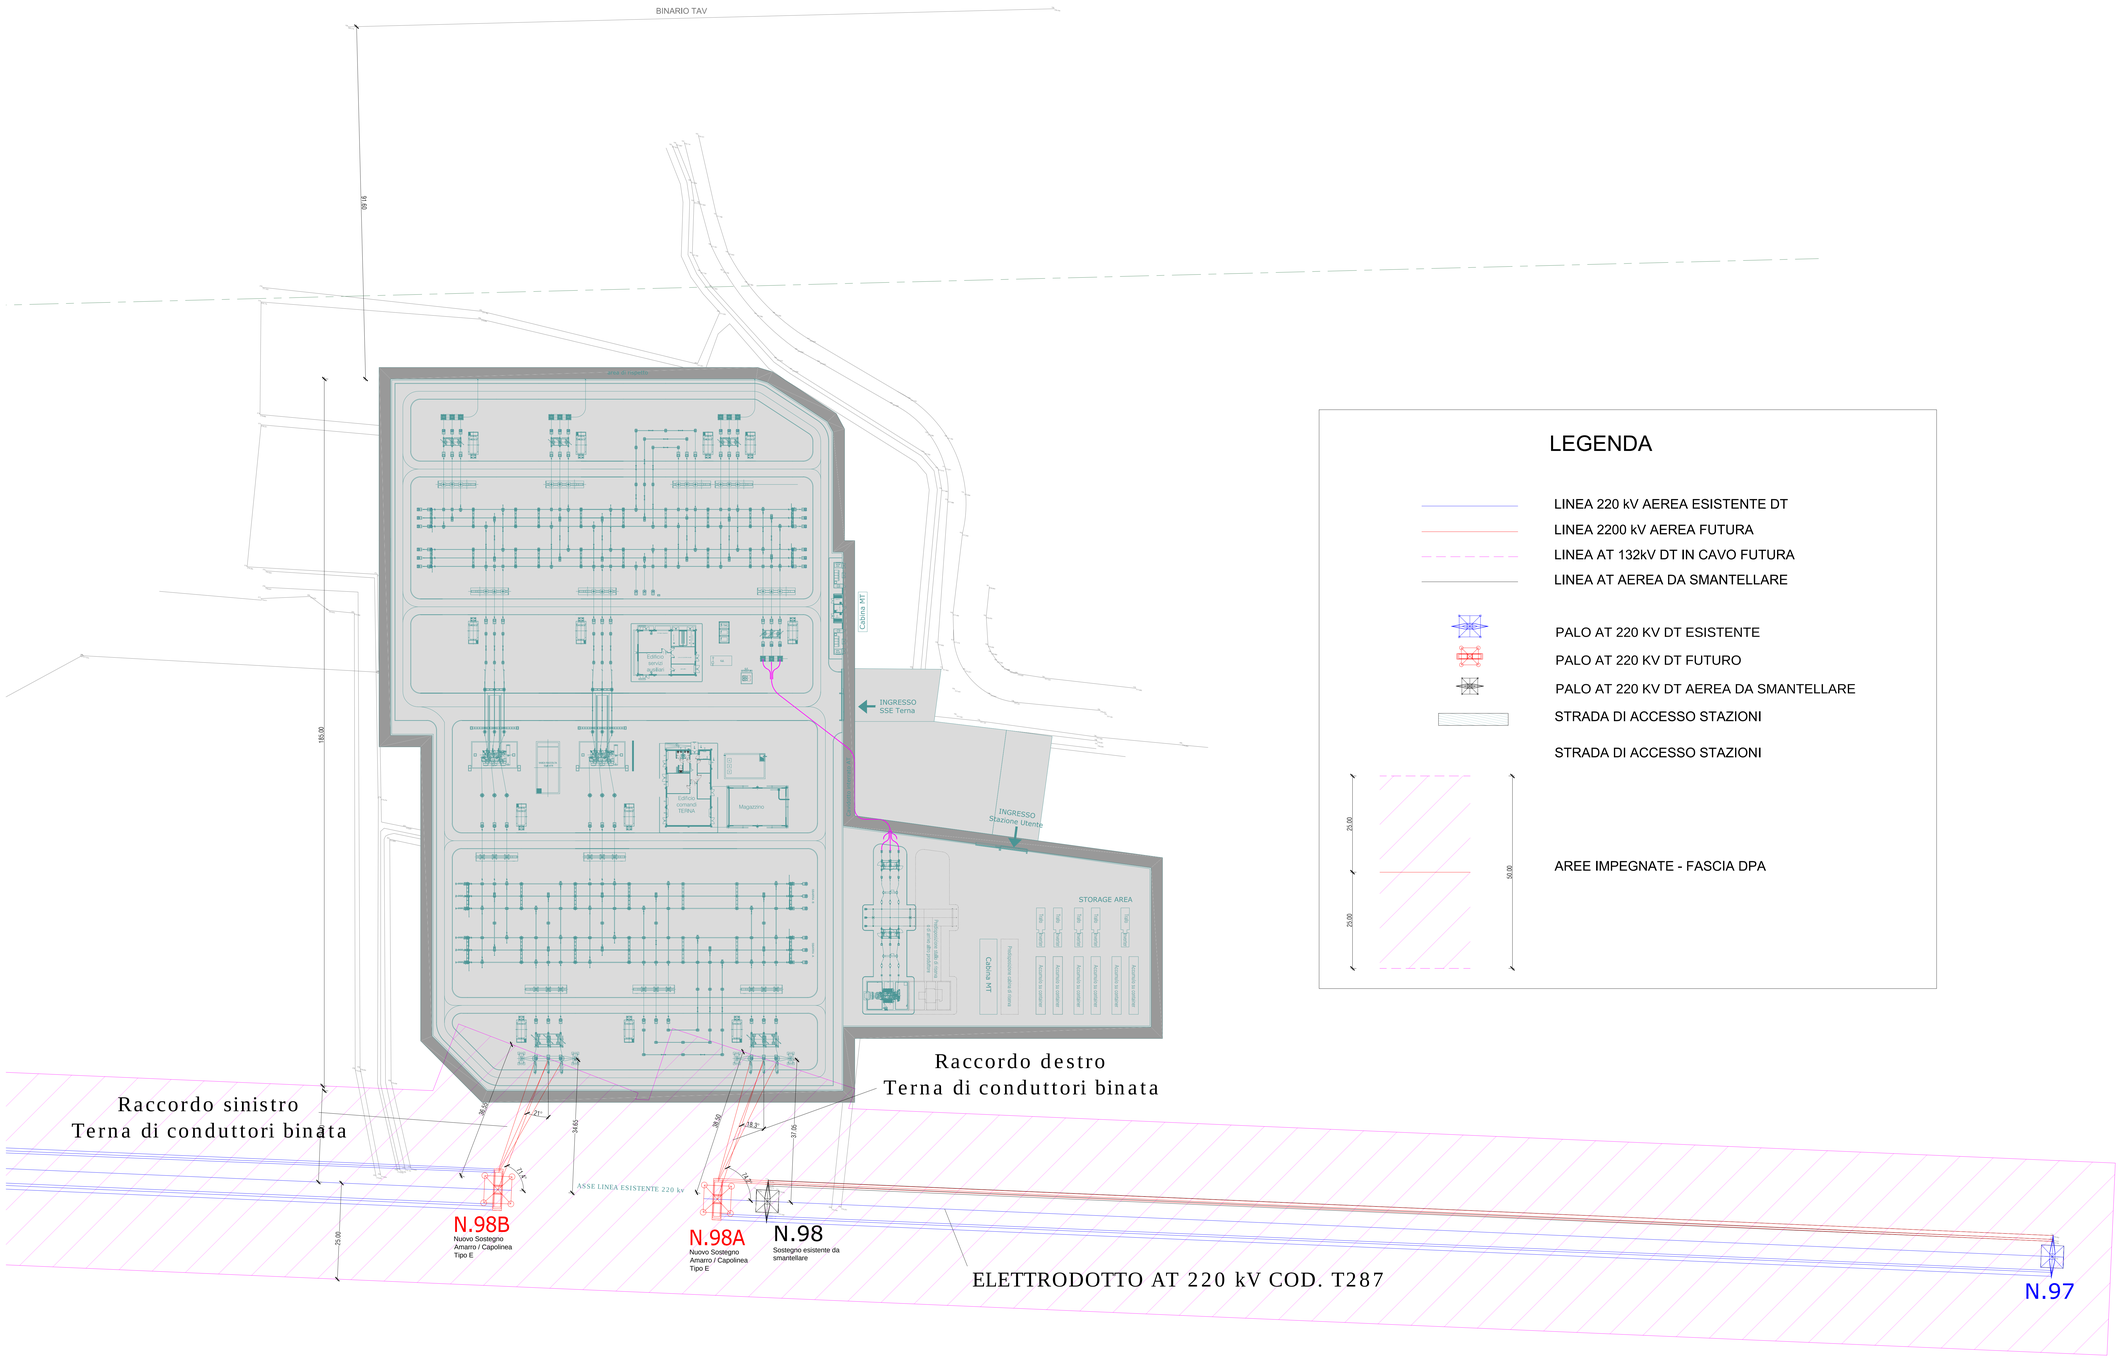

POS.	DESCRIPTION	DRAWING N°	MATERIAL	PROCESSING	Q.TY	CODE	WEIGHT
-	-	-	-	-	-	-	-

FORMAT: F–A0
SCALE: 1:500

PROPONENTE
Repower Renewable Spa
Via Lavaredo, 44
30174 Mestre (VE)

REPOWER
L'energia che ti serve.

PROGETTAZIONE

sinèrgo
Sinergo Spa - via Cv. Benito 102 - 36066 - Marano di Valdagno (VI) - Italy - tel. +39 0445 - 1 - 608 - 000 - fax 0445 - 608 - 400 - sinergospa.com - info@sinergospa.com
Numero di commessa interno progettazione: 20005

Progettista :
Ing. Filippo Bittante
BITTANTE FILIPPO
ORDINE INGEGNERI VICENZA n.3456
CODICE FISCALE BTTFLP72E15 H704Y
P.IVA 02607010247
Via Lombardia, 1/A - Monte Ill. 36030 Sarcedo (I)
Cell. +39 348 7175 389 - +39 0445 - 1 - 608 - 000 - fax +39 049 86 75 299 - www.saet.it - info@saet.it

saet
SOCIETÀ ASSOCIATA TECNICI

Progettista :
Ing. Enrico Bassan

N° COMMESSA	
1407	NUOVO IMPIANTO FOTOVOLTAICO " GHISLARENGO " AREA EX CAVA PMC PROVINCIA DI VERCELLI COMUNI DI GHISLARENGO, ARBORIO, GREGGIO E VILLARBOIT
	PROGETTO DEFINITIVO PER AUTORIZZAZIONE
ELABORATO	PLANIMETRIA CON FASCIA D.P.A. 1:2.000 + FASCIA A.P.I.

CODICE ELABORATO
07.10
NOME FILE
1407_PD_A_07.10_TAV_r02

02	28/07/2021	Aggiornamento	E.B.	E.B.	E.B.	E. Bassan
01	01/12/2020	MODIFICA CONDUTTORI RACCORDO AT	E.B.	E.B.	E.B.	E. Bassan
00	17/12/2020	PRIMA EMISSIONE	E.B.	E.B.	E.B.	E. Bassan
REV	DATA	DESCRIZIONE REVISIONE	REDATTO	VERIFICA		APPROVAZIONE

Cartiglio - Rev. 00

COPYRIGHT - TUTTI I DIRITTI SONO RISERVATI A NORMA DI LEGGE

MOD. M1211 Rev.A del 17/02/20