
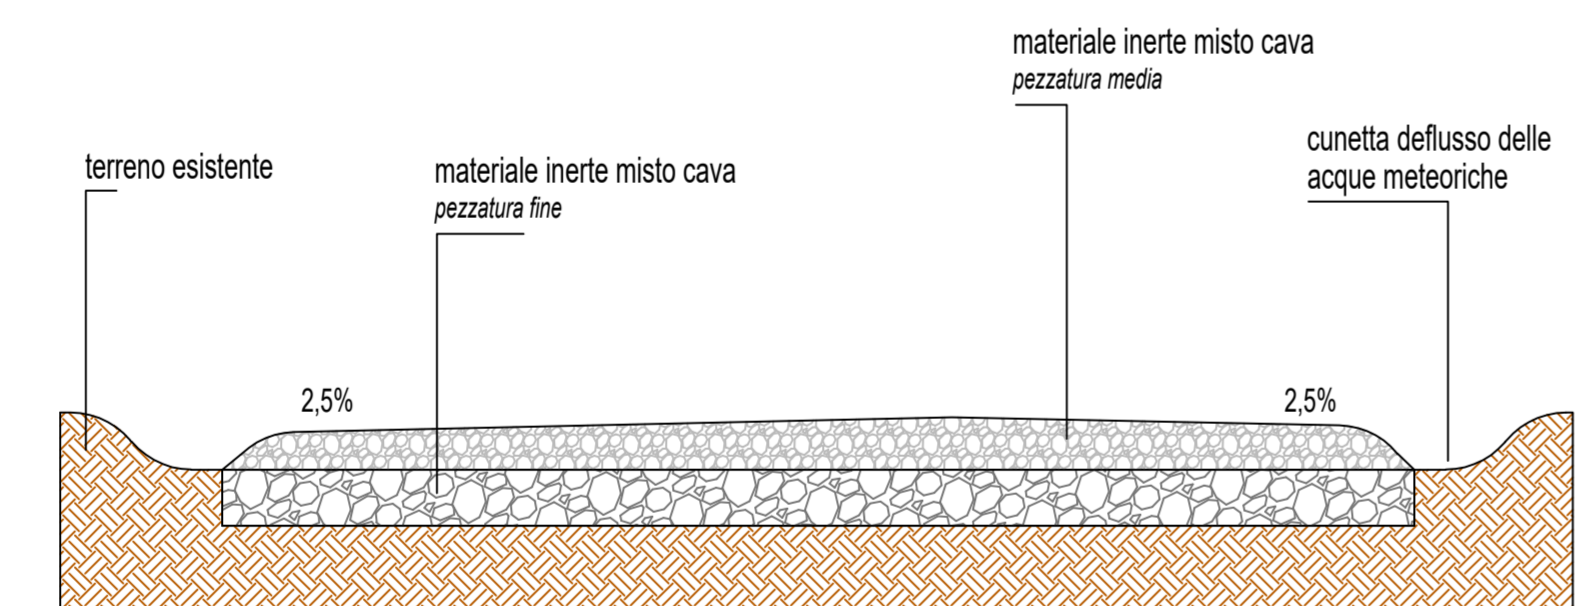




STRALCIO PLANIMETRIA	
1	ACCESSO cancello 6 m
2	VIABILITA' PERIMETRALE INTERNA
3	STRUTTURE MODULI FOTOVOLTAICI
4	TRANSFORMER STATION altezza max 4,20 m
5	RECINZIONE
6	ILLUMINAZIONE E VIDEOSORVEGLIANZA posizionamento pali ogni 40m circa
7	FASCIA ESTERNA MITIGAZIONE
8	LIMITE LOTTO CATASTALE

DISTANZE E OPERE DI MITIGAZIONE

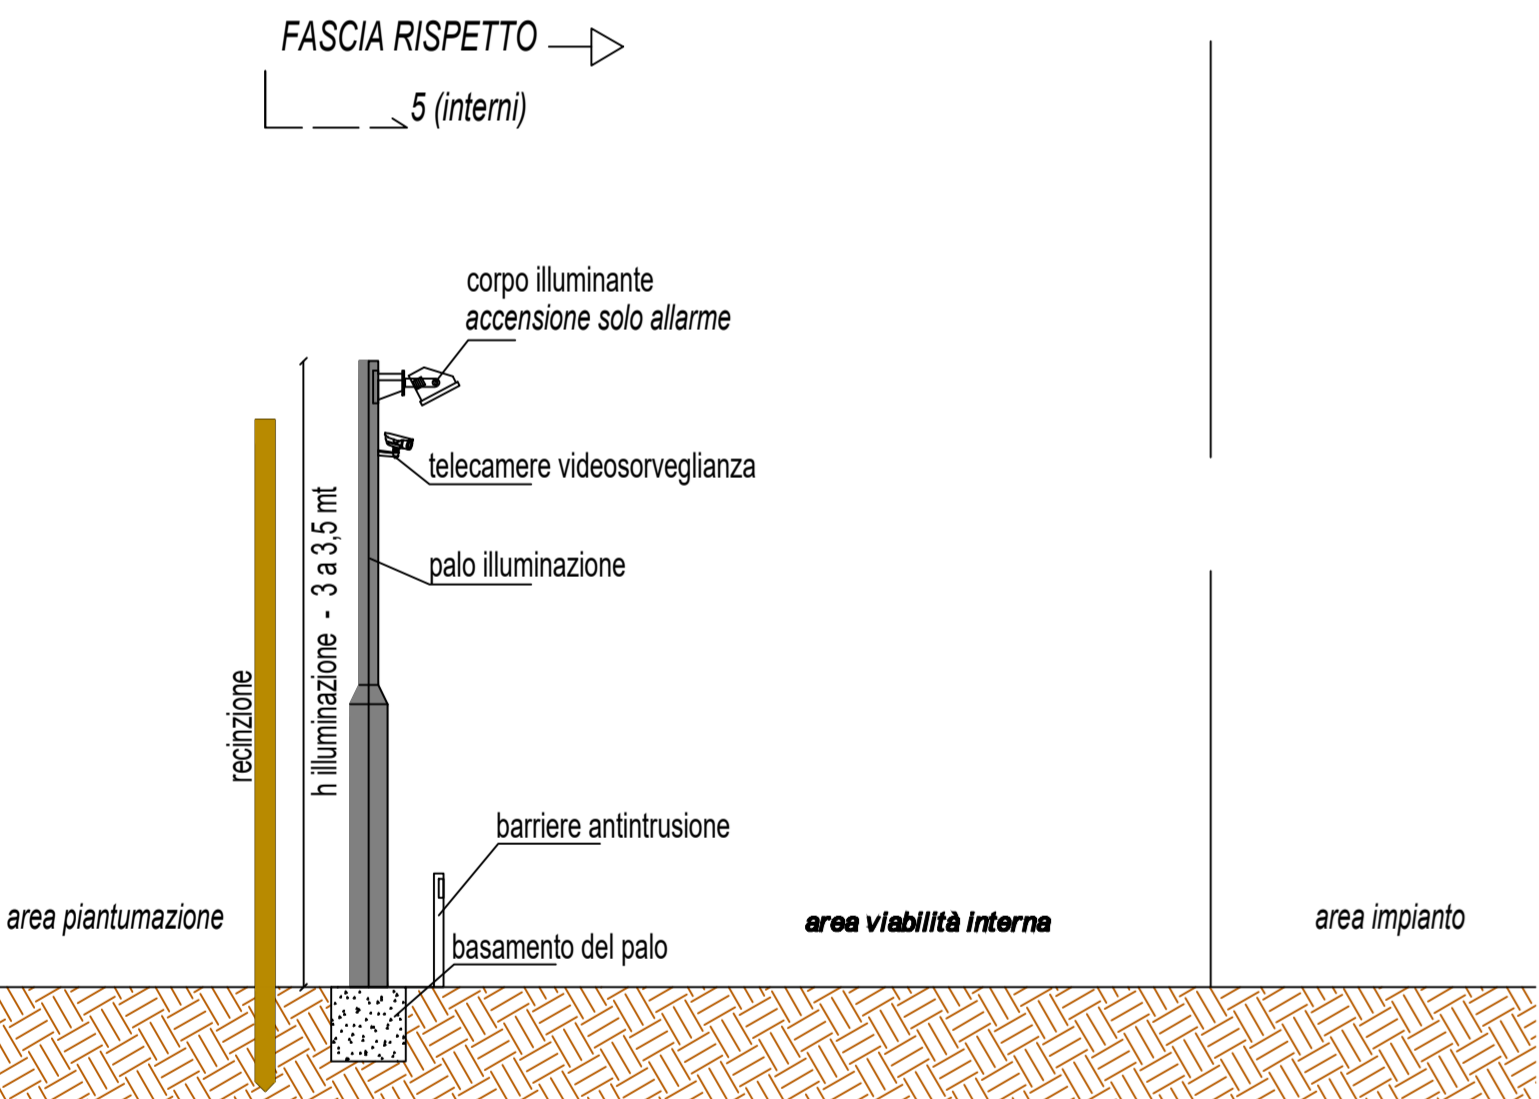

IMPIANTO ILLUMINAZIONE

VIABILITA' INTERNA

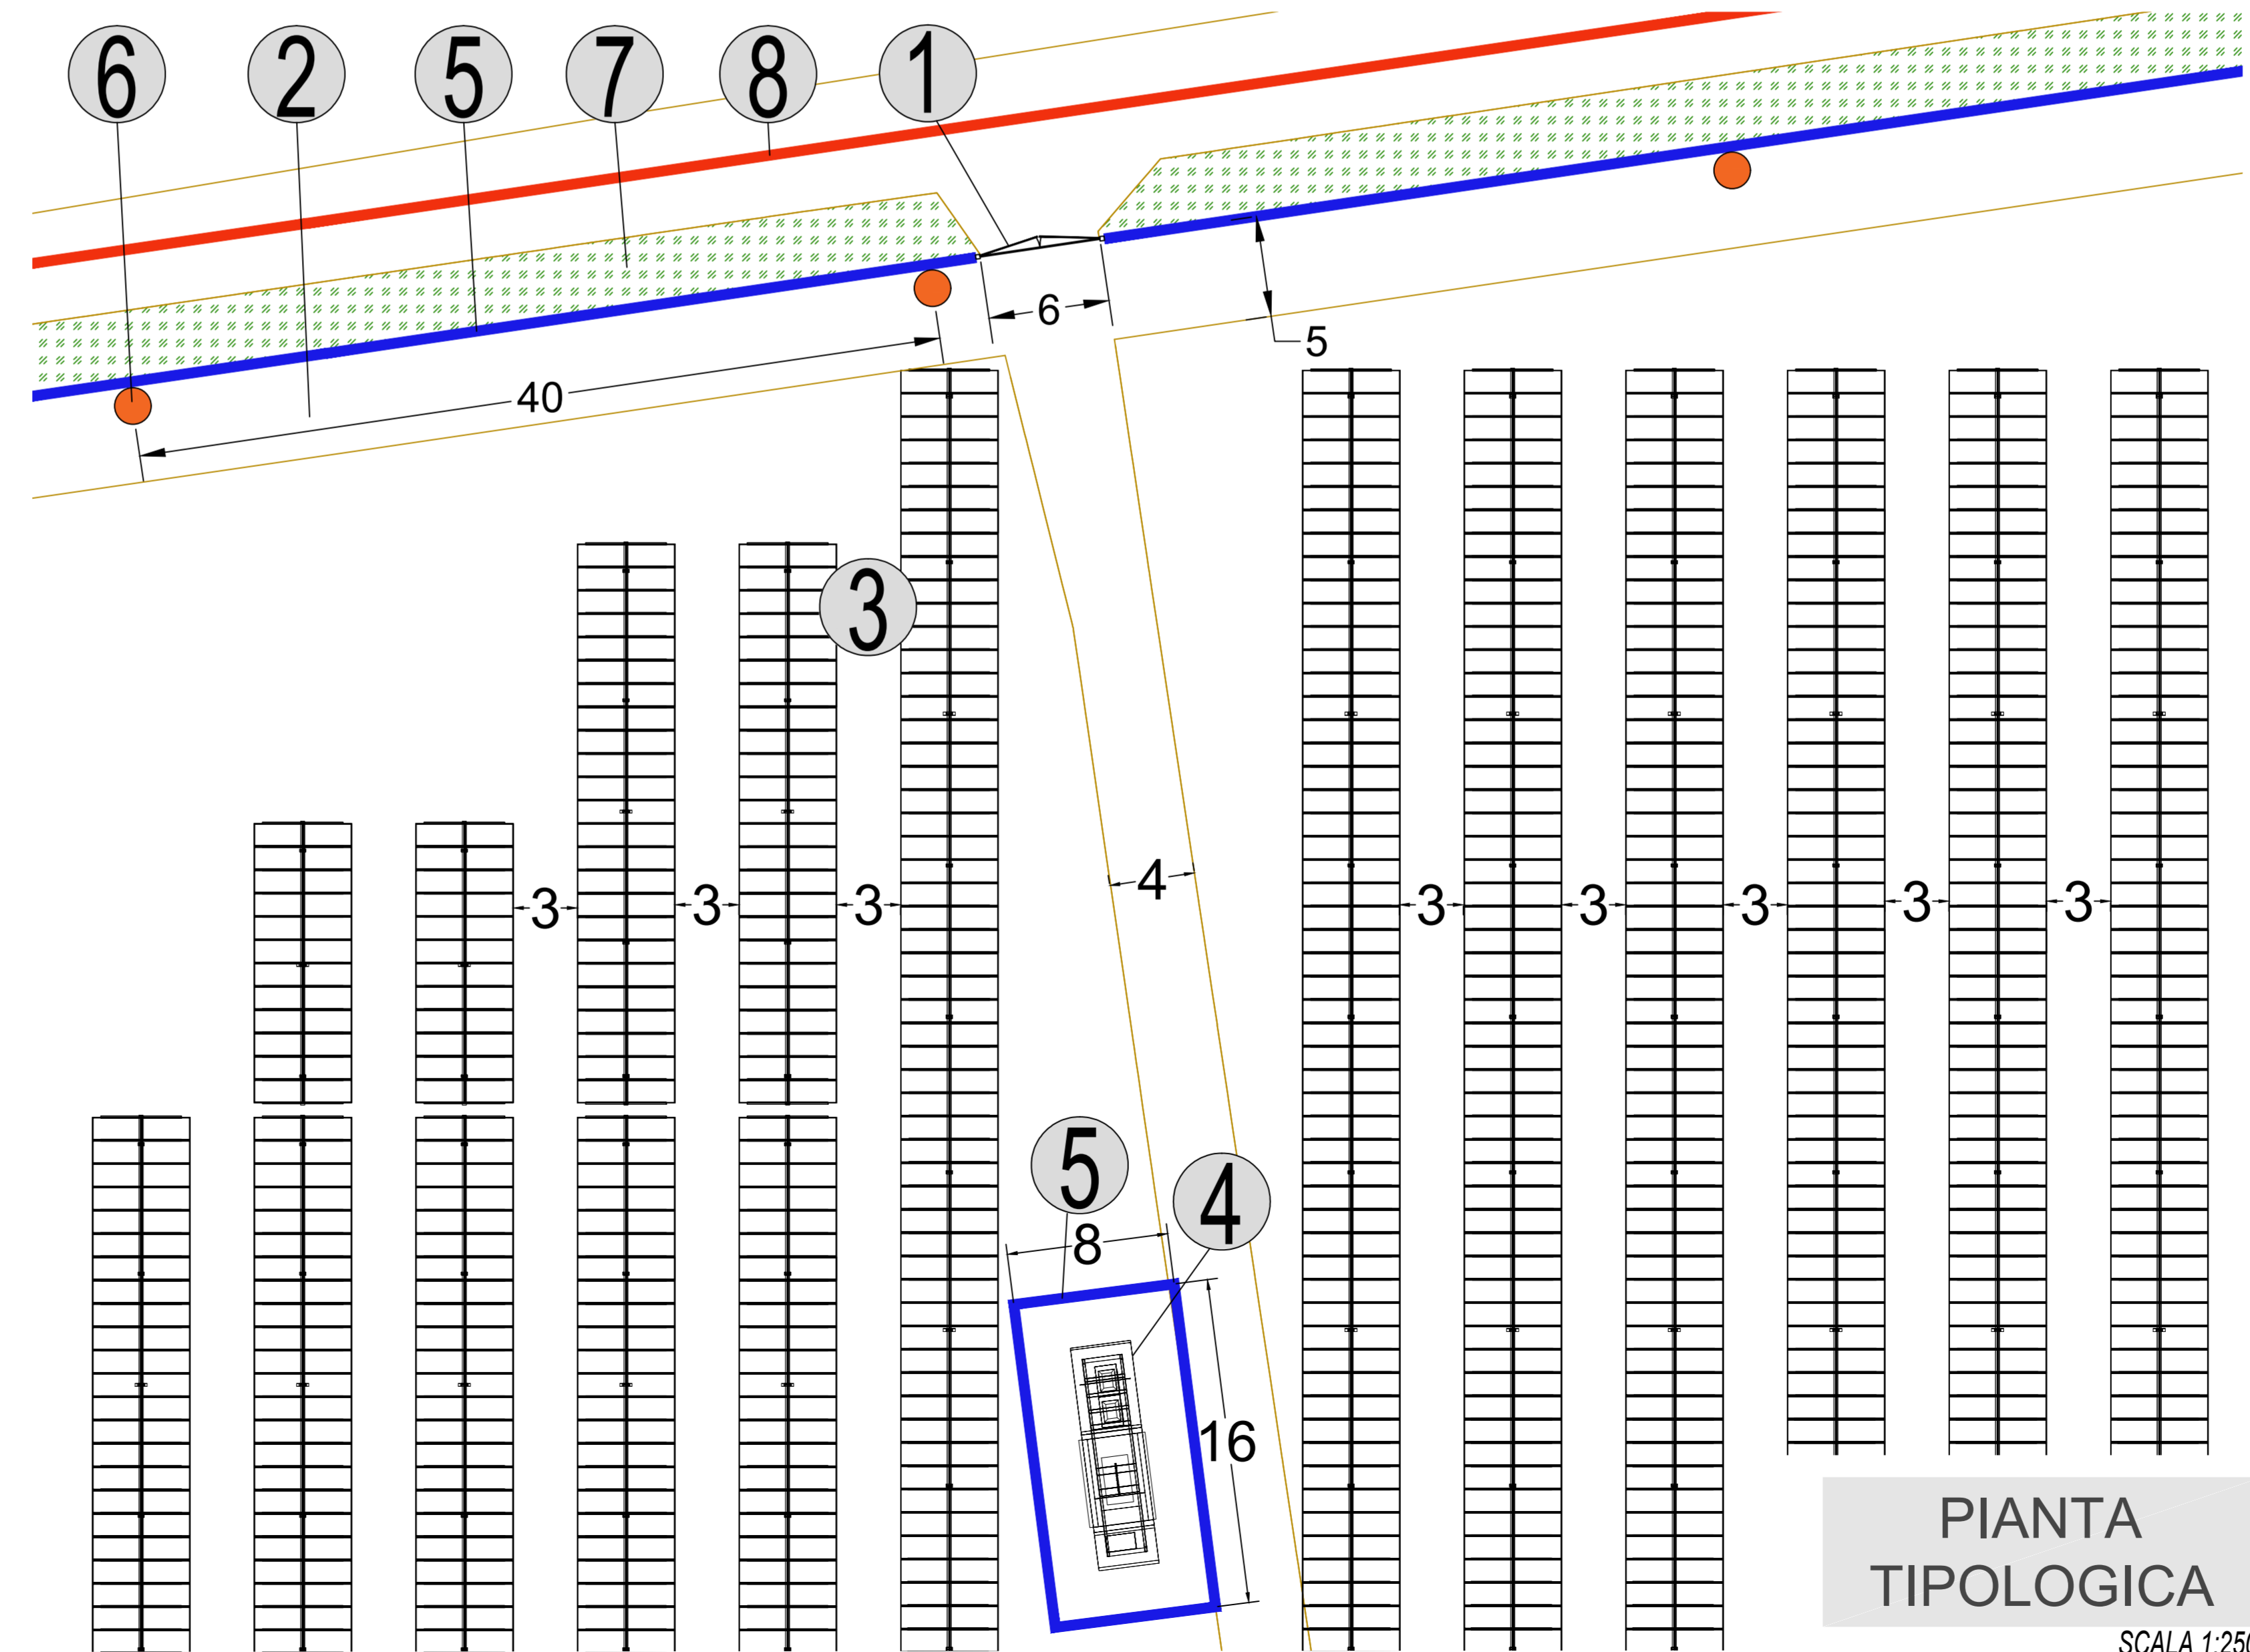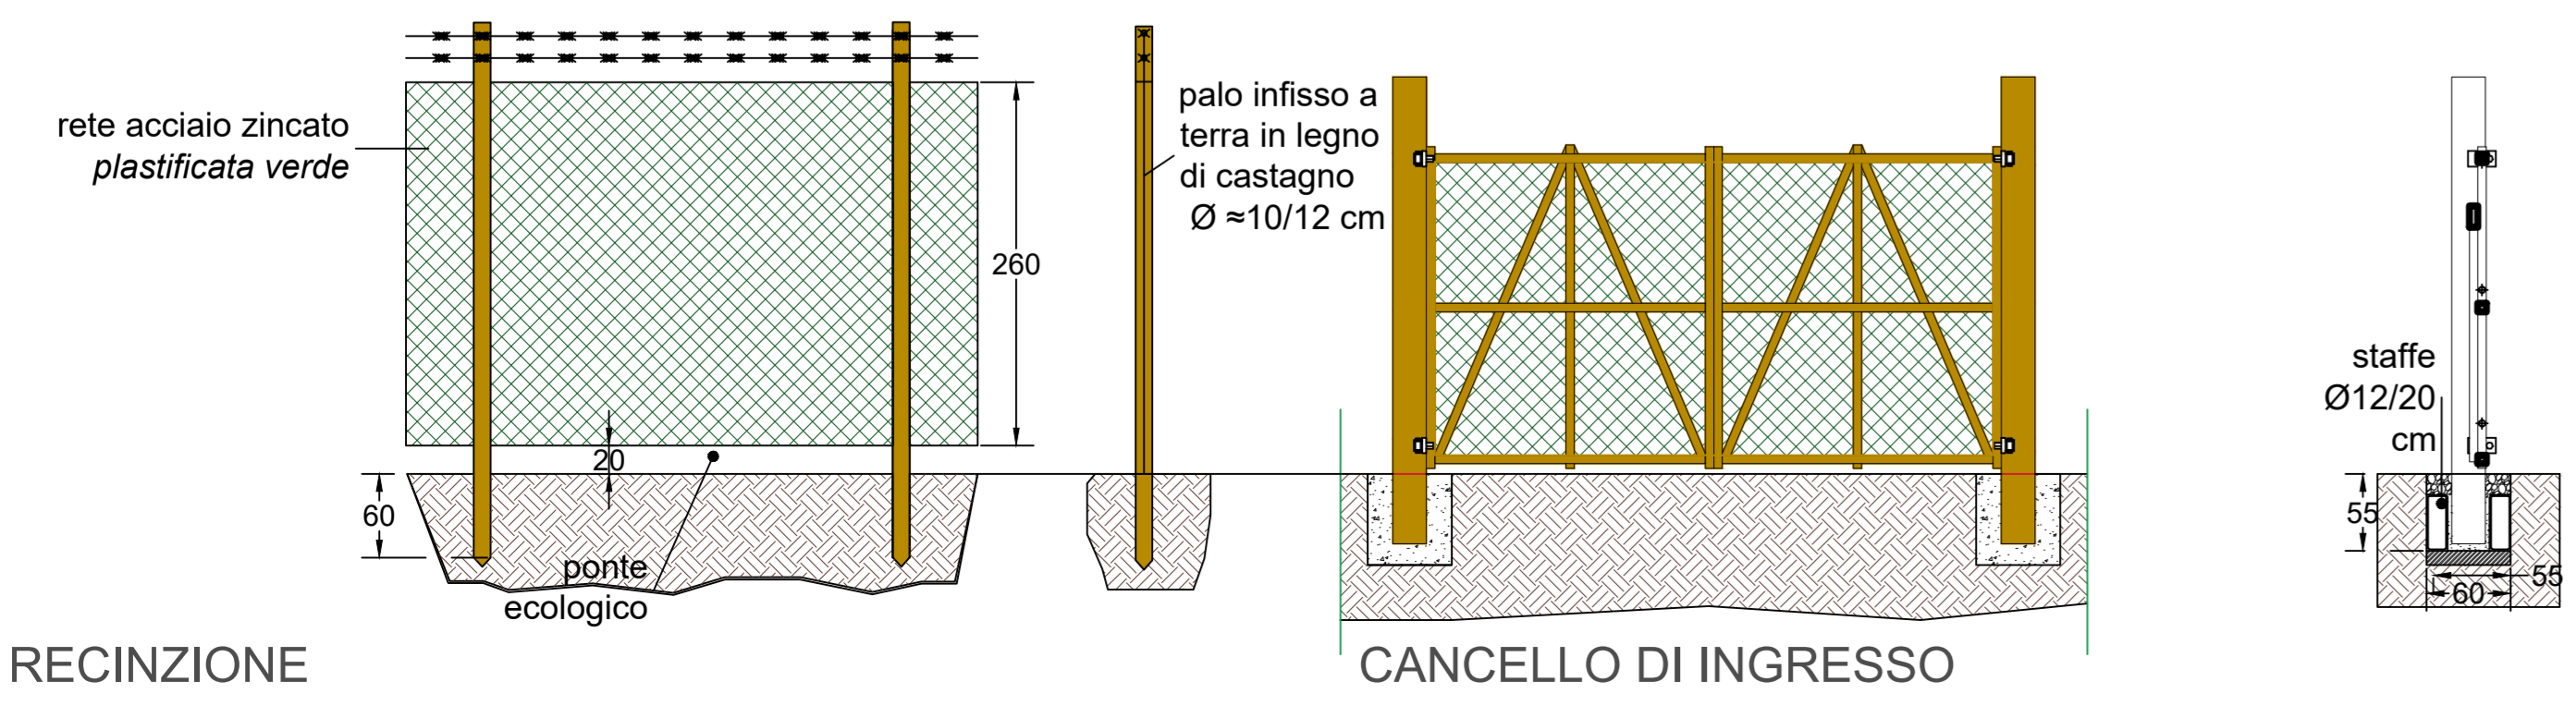

COMUNE DI MASSERANO

PROVINCIA DI BIELLA

IMPIANTO SOLARE AGRIVOLTAICO DA 54,77 MWp

Richiesta di rilascio di provvedimento autorizzatorio unico regionale per la costruzione e l'esercizio di impianti di produzione di energia elettrica alimentati da fonti rinnovabili ai sensi dell'art. 27 bis D.lgs. n.152/2006

IMMOBILE	Località Martinella Foglio 58 - 63 Mappali vari	
PROGETTO	OGGETTO	SCALA
PROVVEDIMENTO AUTORIZZATORIO UNICO REGIONALE (PAUR)	TAV 08 - Particolari costruttivi	1:250 1:50 1:40 - 1:25
REVISIONE - DATA	VERIFICATO	APPROVATO
REV.00 - 23/05/2022		
IL RICHIEDENTE	ELLOMAY SOLAR ITALY SEVEN S.R.L. 39100 Bolzano - Via Sebastian Altmann 9	
	FIRMA	
IL PROGETTISTA	Ing. Riccardo Valz Gris	
	FIRMA	
TEAM DI PROGETTO	Arch. Rosalba Teodoro Ing. Francesca Imbrogno	
	Studio Ing. Valz Gris 20124 Milano - Citycenter Regus - Via Lepetit 8/10 Tel. +39 02 0069 6321 13900 Biella - Via Repubblica 41 Tel. +39 015 32838 - Fax +39 015 30878	

valzgris