



STATO DI FATTO  
SEZIONE A-A' - Scala 1:1000



STATO DI PROGETTO  
SEZIONE A-A' - Scala 1:1000

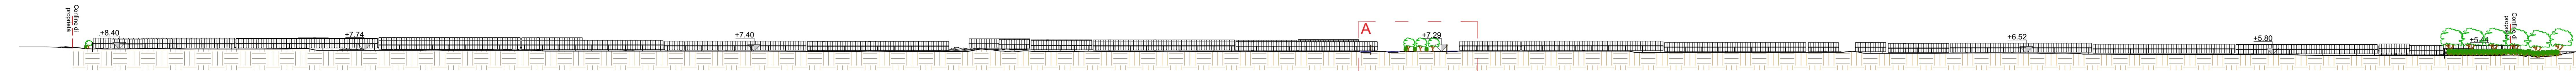


STATO DI FATTO  
SEZIONE B-B' - Scala 1:1000

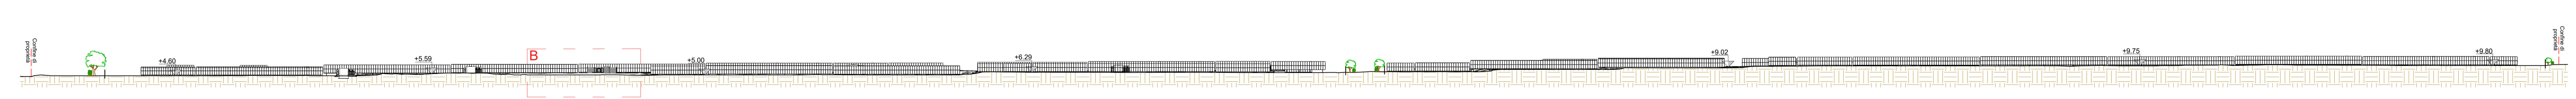

STATO DI PROGETTO  
SEZIONE B-B' - Scala 1:1000




STATO DI FATTO  
SEZIONE C-C' - Scala 1:1000

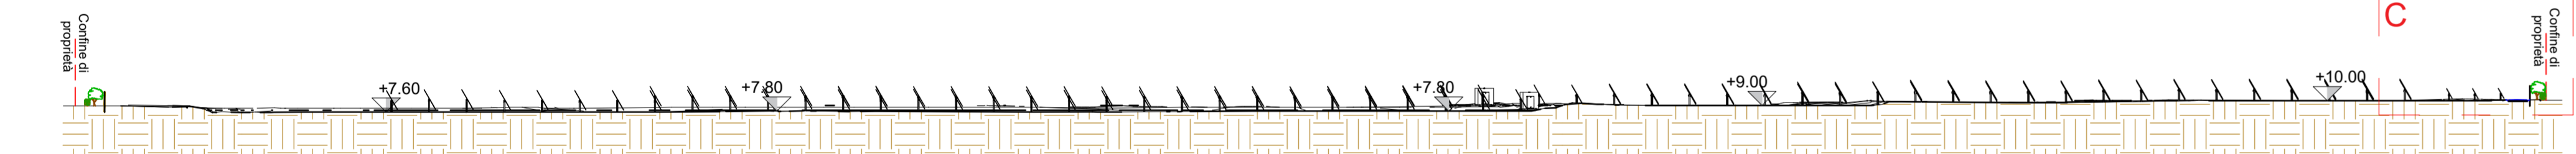


STATO DI PROGETTO  
SEZIONE C-C' - Scala 1:1000




STATO DI FATTO  
SEZIONE D-D' - Scala 1:1000

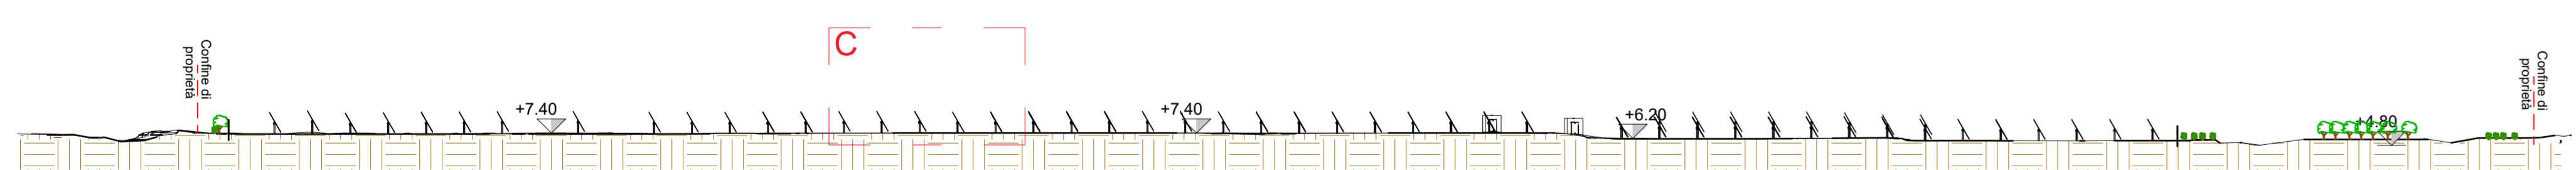



STATO DI PROGETTO  
SEZIONE D-D' - Scala 1:1000

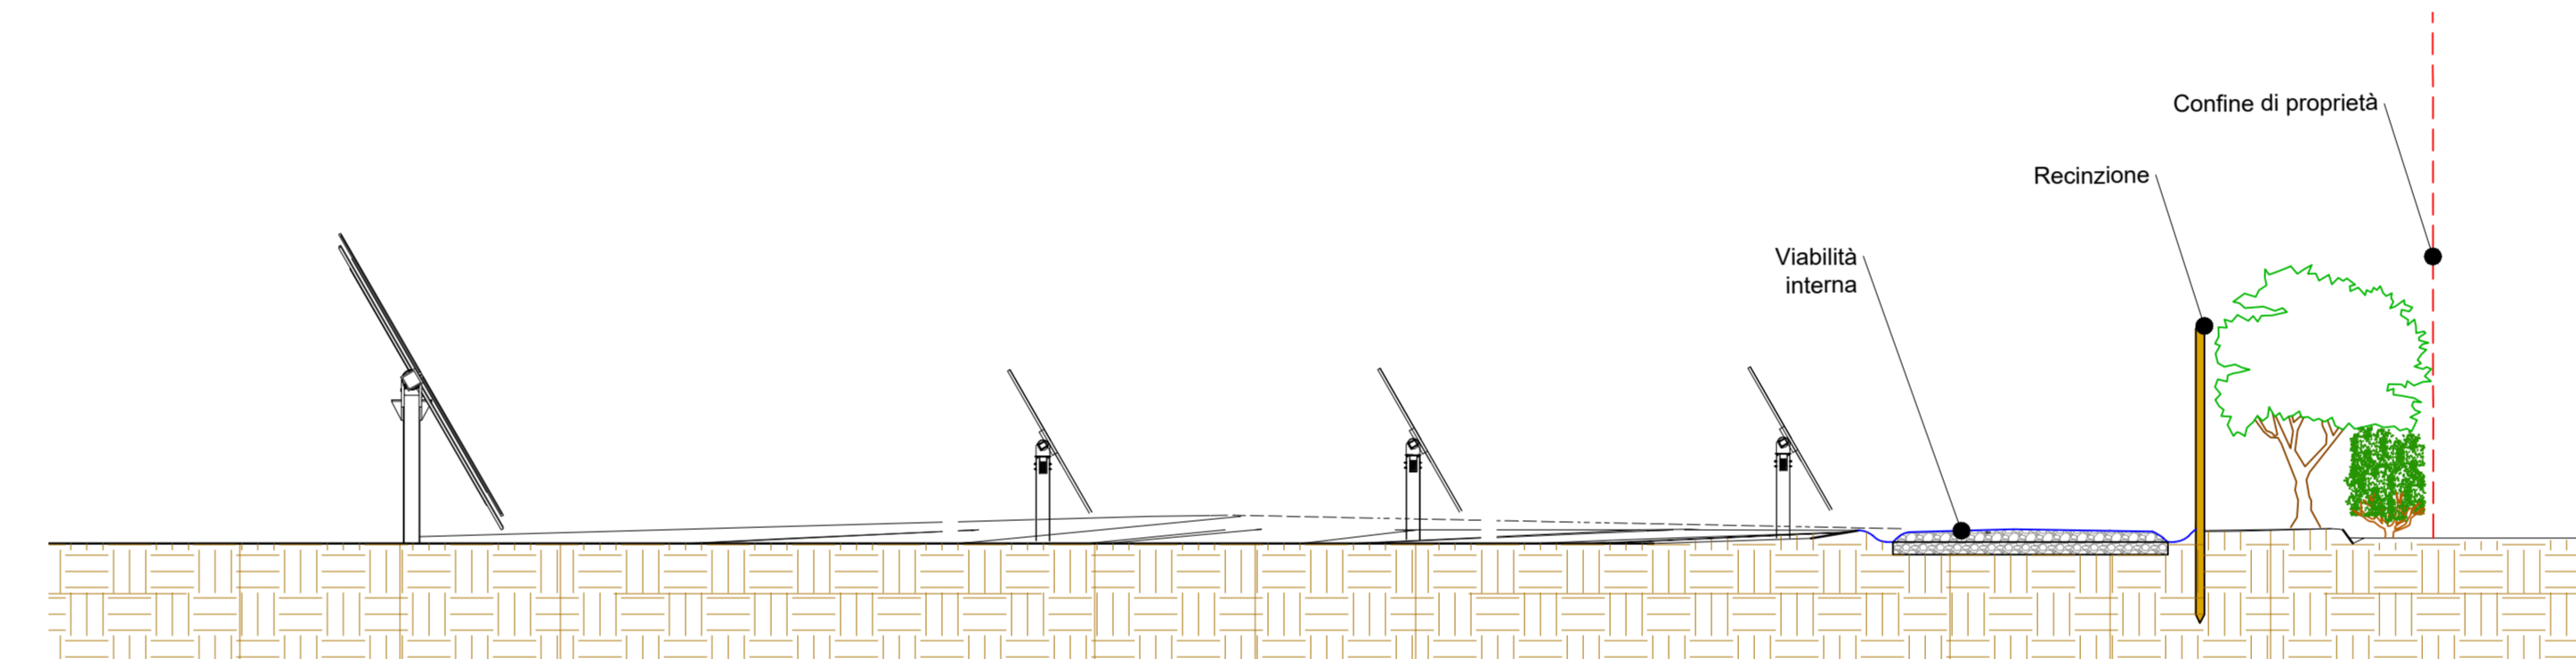


STATO DI PROGETTO  
DETTAGLIO C - Scala 1:100

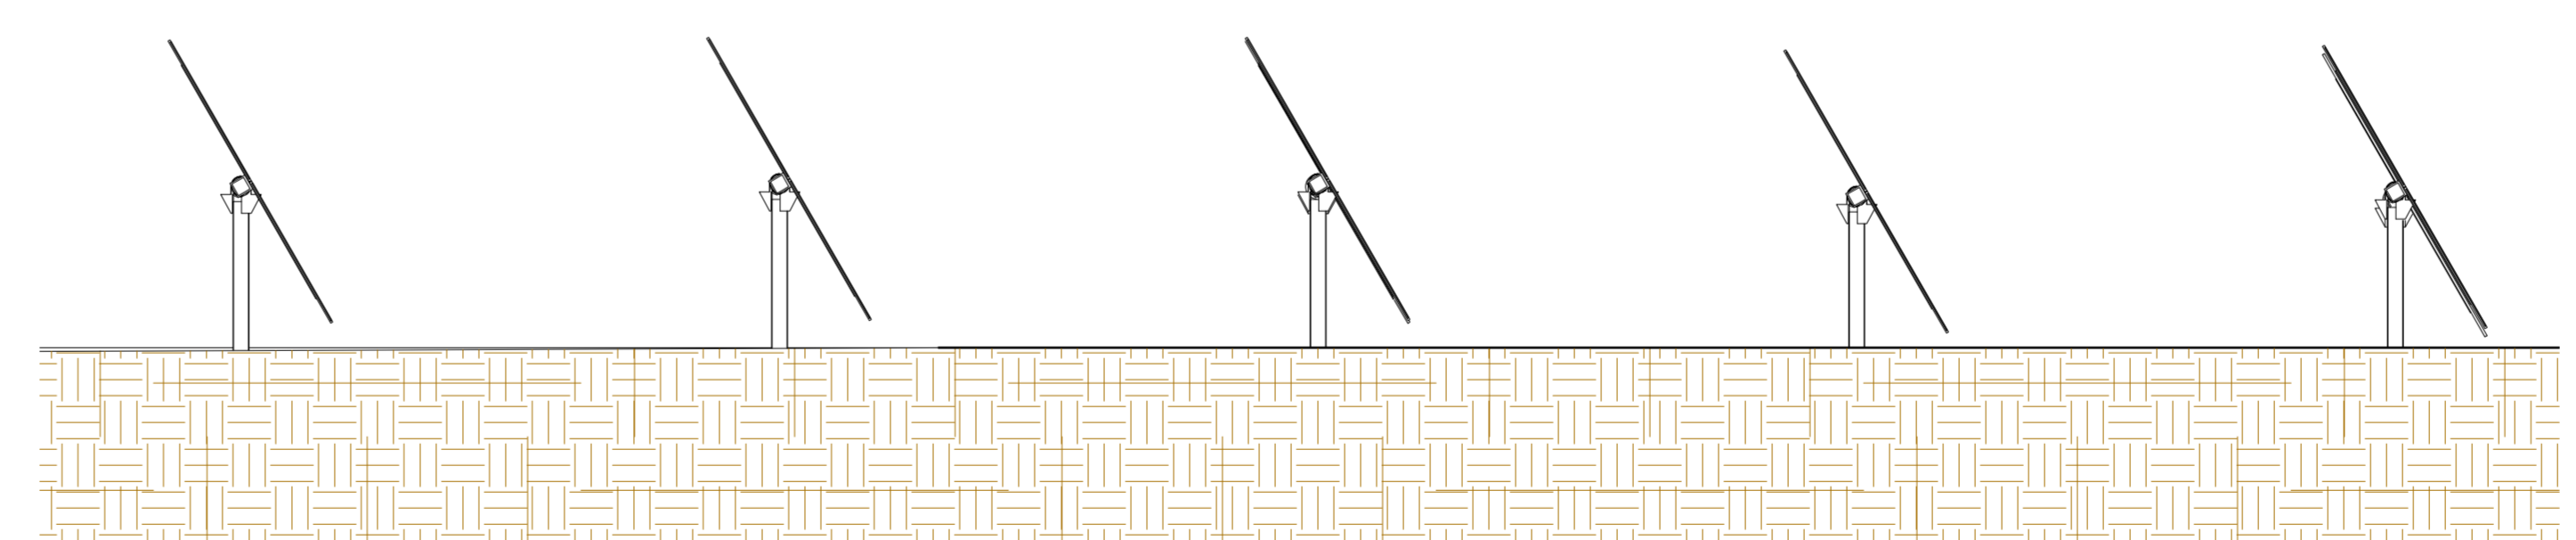

STATO DI PROGETTO  
DETTAGLIO D - Scala 1:100

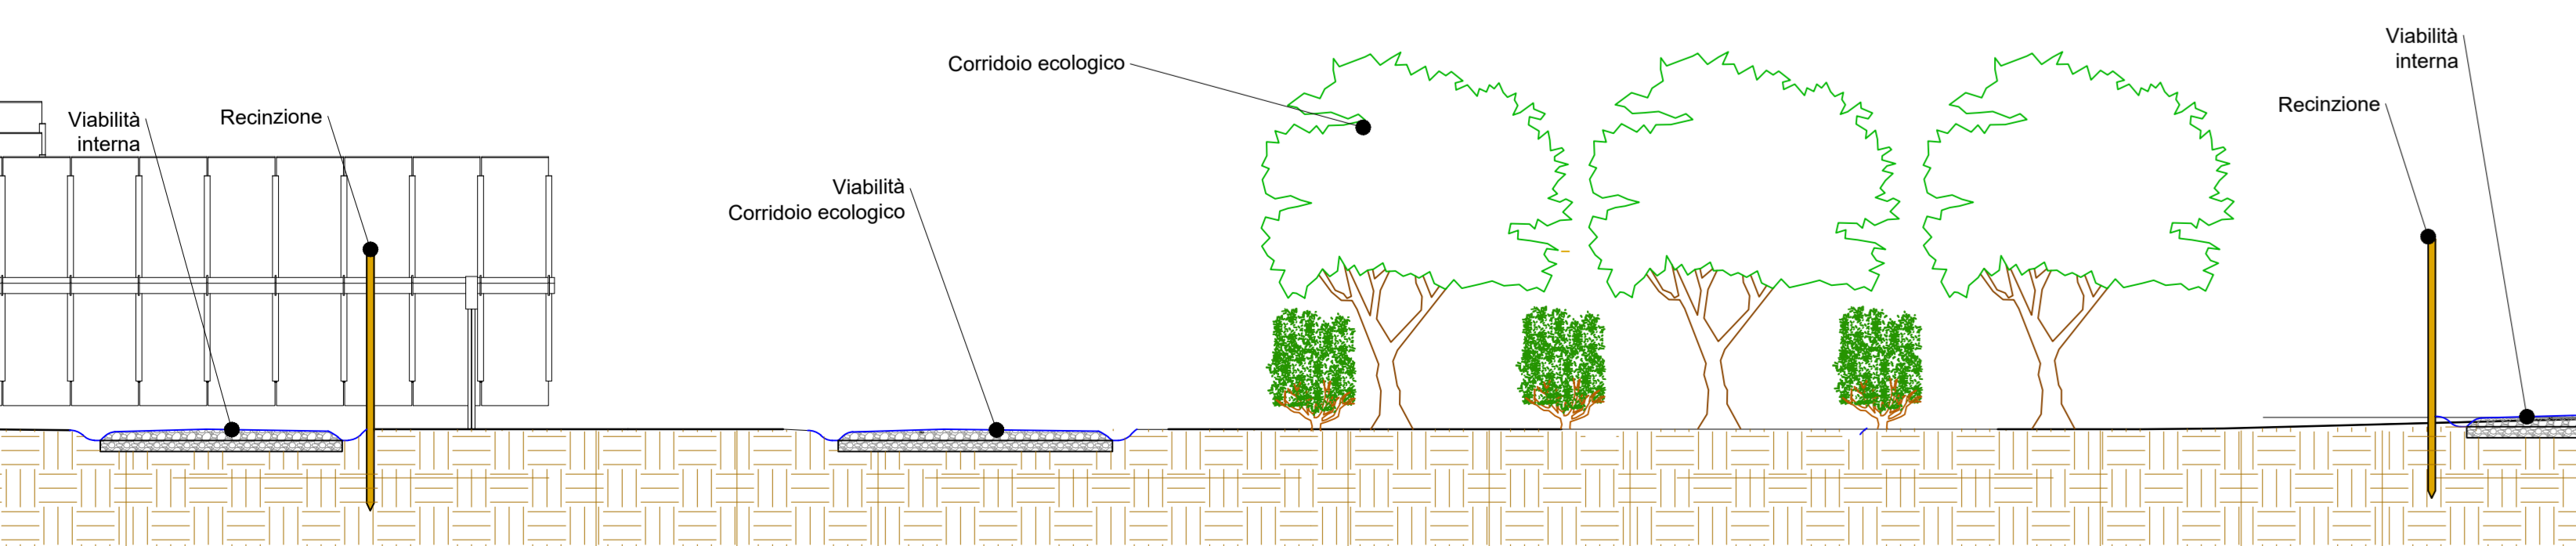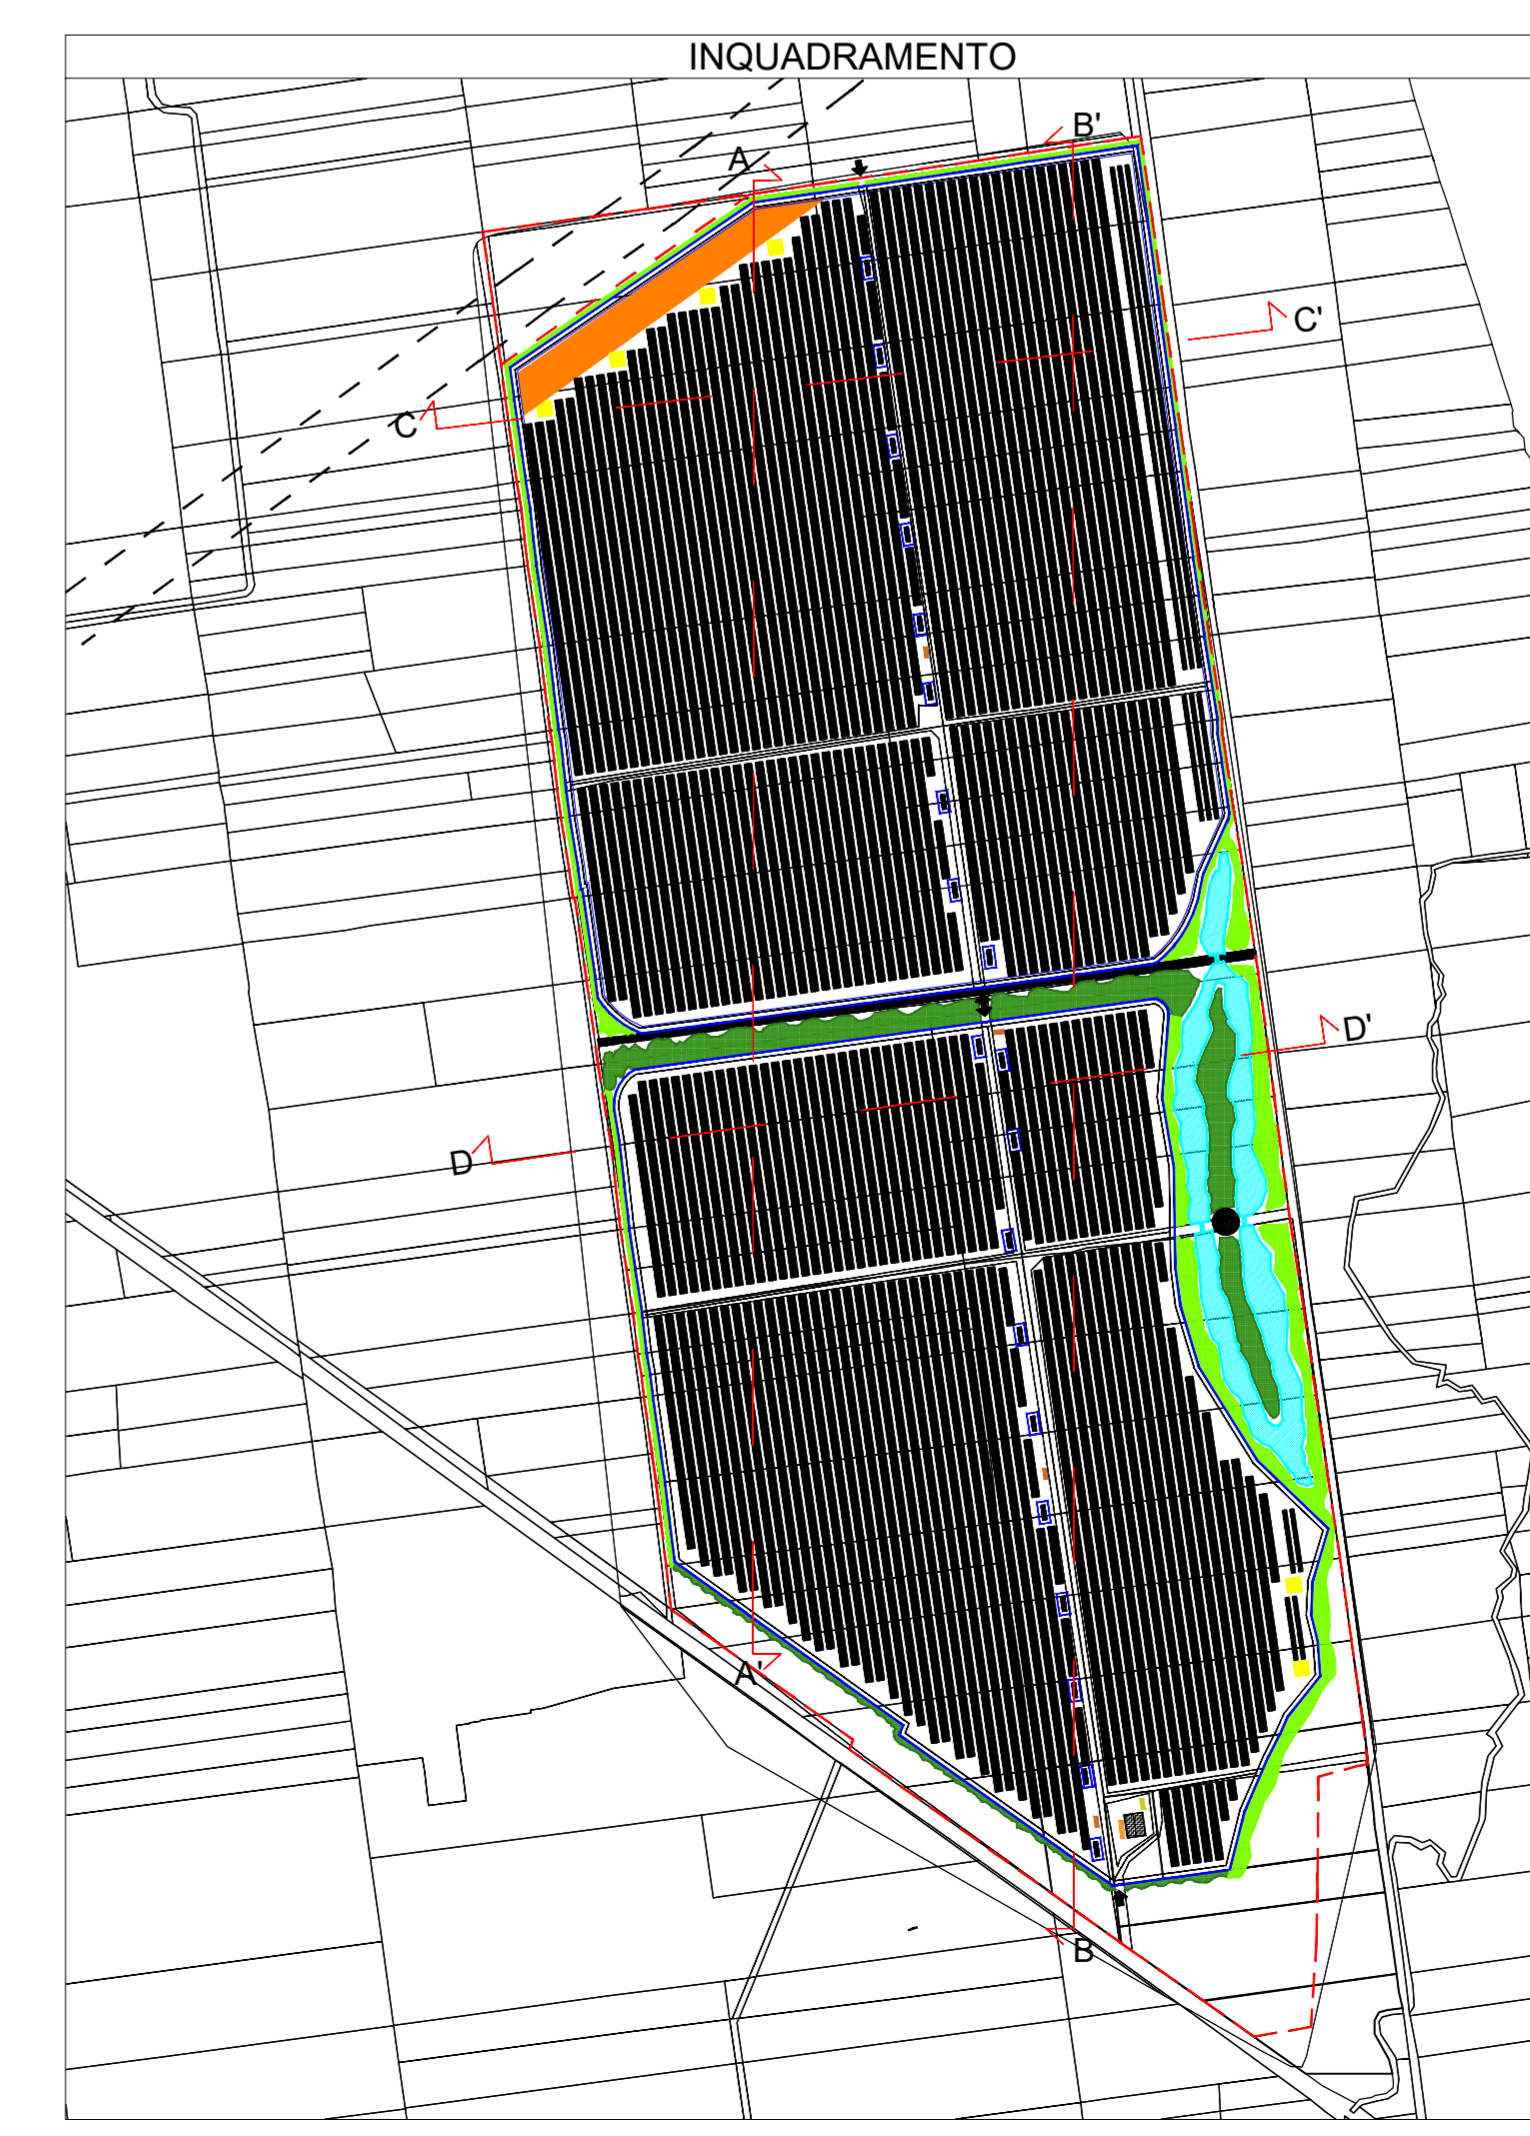

STATO DI PROGETTO  
DETTAGLIO A - Scala 1:100

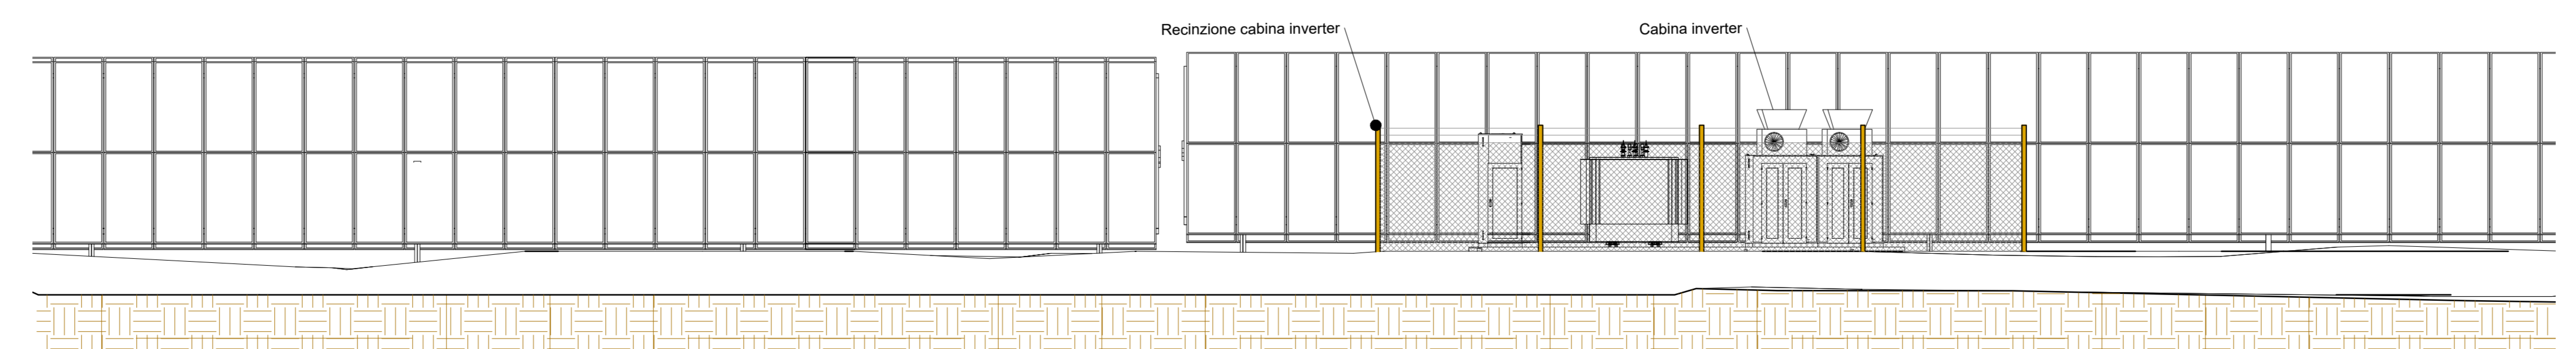

STATO DI PROGETTO  
DETTAGLIO B - Scala 1:100

**COMUNE DI MASSERANO**



**PROVINCIA DI BIELLA**



**IMPIANTO SOLARE AGRIVOLTAICO DA 54,77 MWp**

Richiesta di rilascio di provvedimento autorizzatorio unico regionale per la costruzione e l'esercizio di impianti di produzione di energia elettrica alimentati da fonti rinnovabili ai sensi dell'art. 27 bis D.lgs. n.152/2006

IMMOBILE	Località Martinella Foglio 58 - 63 Mappali vari	
PROGETTO PROVVEDIMENTO AUTORIZZATORIO UNICO REGIONALE (PAUR)	OGGETTO TAV 13 - Stato di fatto e stato di progetto - Sezioni	SCALA 1:1000 - 1:100
REVISIONE - DATA REV.00 - 23/05/2022	VERIFICATO	APPROVATO
IL RICHIEDENTE	ELLOMAY SOLAR ITALY SEVEN S.R.L. 39100 Bolzano - Via Sebastian Altmann 9 FIRMA 	
IL PROGETTISTA	Ing. Riccardo Valz Gris FIRMA 	
TEAM DI PROGETTO	Arch. Rosalba Teodoro Ing. Francesca Imbrogno Studio Ing. Valz Gris 20124 Milano - Citycenter Regus - Via Lepetit 8/10 Tel. +39 02 3069 6321 13900 Biella - Via Repubblica 41 Tel. +39 015 32838 - Fax +39 015 30878	