

COMUNE DI MASSERANO





PROVINCIA DI BIELLA



IMPIANTO SOLARE AGRIVOLTAICO DA 54,77 MWp

Richiesta di rilascio di provvedimento autorizzatorio unico regionale per la costruzione e l'esercizio di impianti di produzione di energia elettrica alimentati da fonti rinnovabili ai sensi dell'art. 27 bis D.lgs. n.152/2006

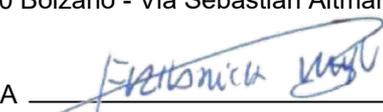
IMMOBILE	Località Martinella Foglio 58 - 63 Mappali vari	
PROGETTO PROVVEDIMENTO AUTORIZZATORIO UNICO REGIONALE (PAUR)	OGGETTO TAV16b-Piano particellare - Fascicolo Planimetrie	SCALA 1:500 - 1:35000
REVISIONE - DATA	VERIFICATO	APPROVATO
REV.00 - 20/05/2022		
IL RICHIEDENTE	ELLOMAY SOLAR ITALY SEVEN S.R.L. 39100 Bolzano - Via Sebastian Altmann 9 FIRMA 	
IL PROGETTISTA	Ing. Riccardo Valz Gris FIRMA 	
TEAM DI PROGETTO	Arch. Rosalba Teodoro Ing. Francesca Imbrogno Studio Ing. Valz Gris 20124 Milano - Citycenter Regus - Via Lepetit 8/10 Tel. +39 02 0069 6321 13900 Biella - Via Repubblica 41 Tel. +39 015 32838 - Fax +39 015 30878	

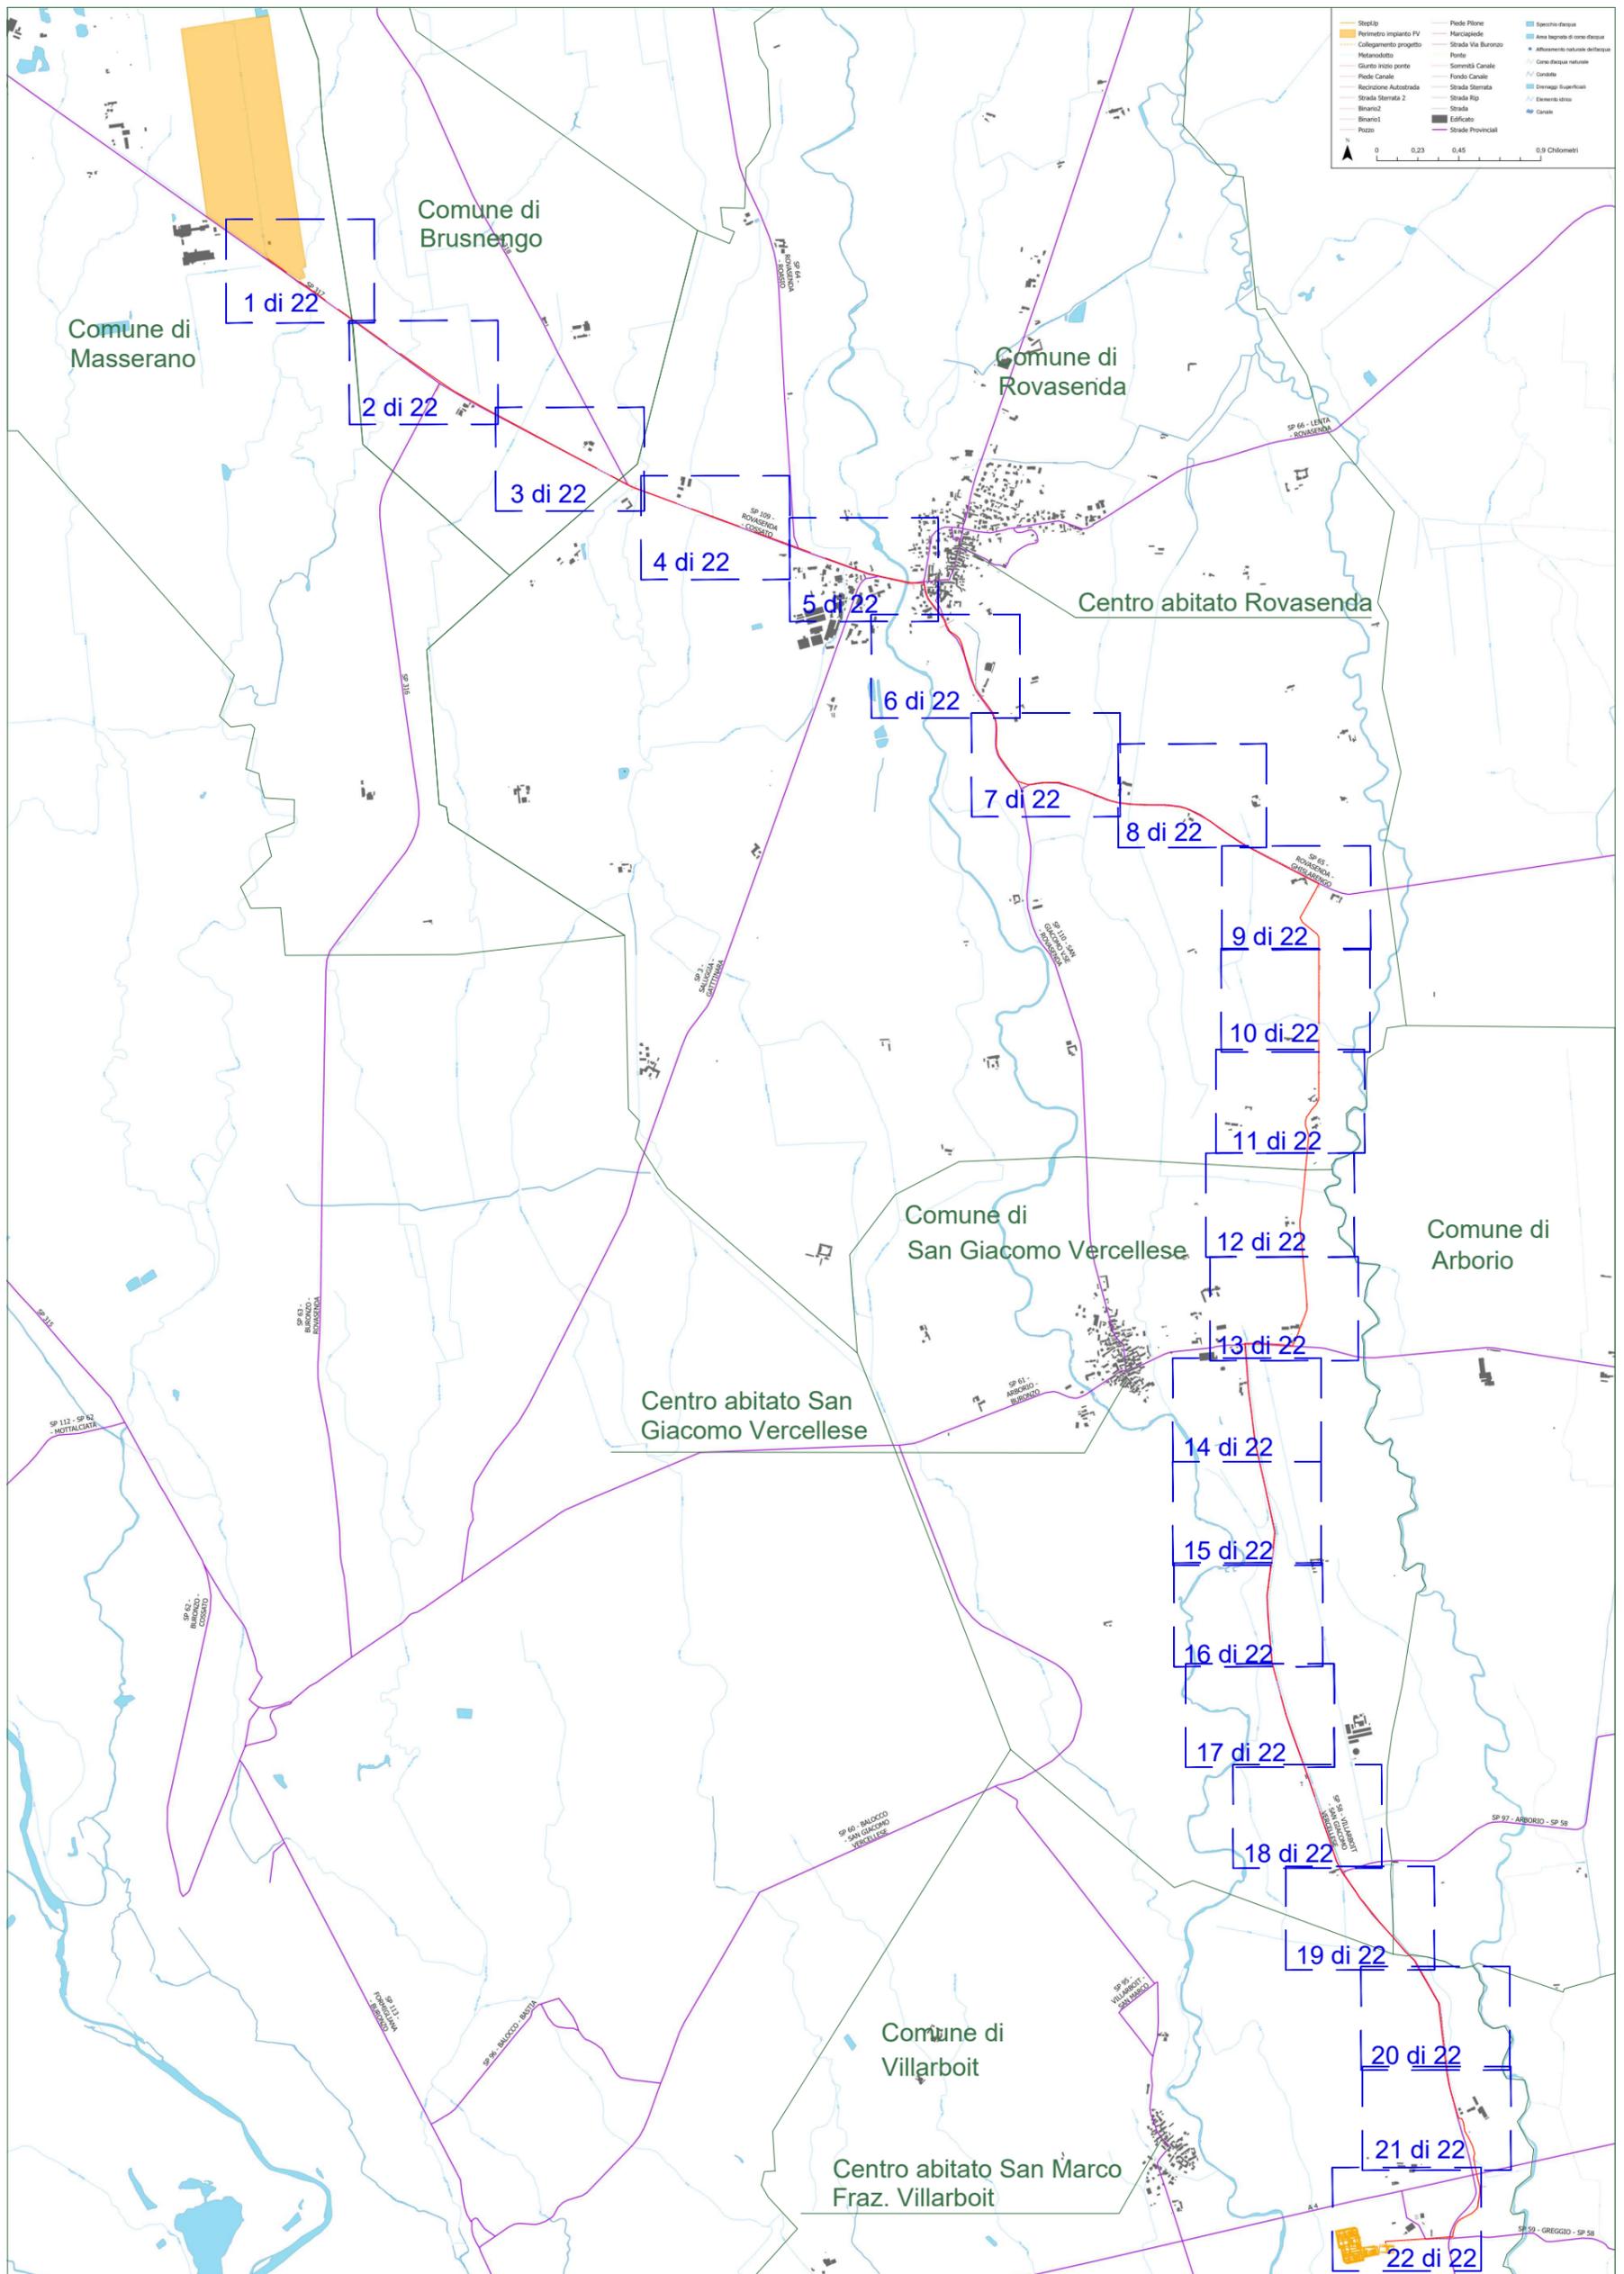


Quadro d'unione - Scala 1:35000

Planimetria 1 di 22

Scala 1:500

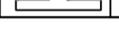Legenda	
	Percorso Servitù Elettrodotta MT
	Percorso Servitù Elettrodotta AT
	Aree oggetto di esproprio
	Aree oggetto di occupazione temporanea
	Aree oggetto di asservimento
	Limite foglio catastale

Le aree oggetto di occupazione temporanea coincidono con le aree oggetto di asservimento

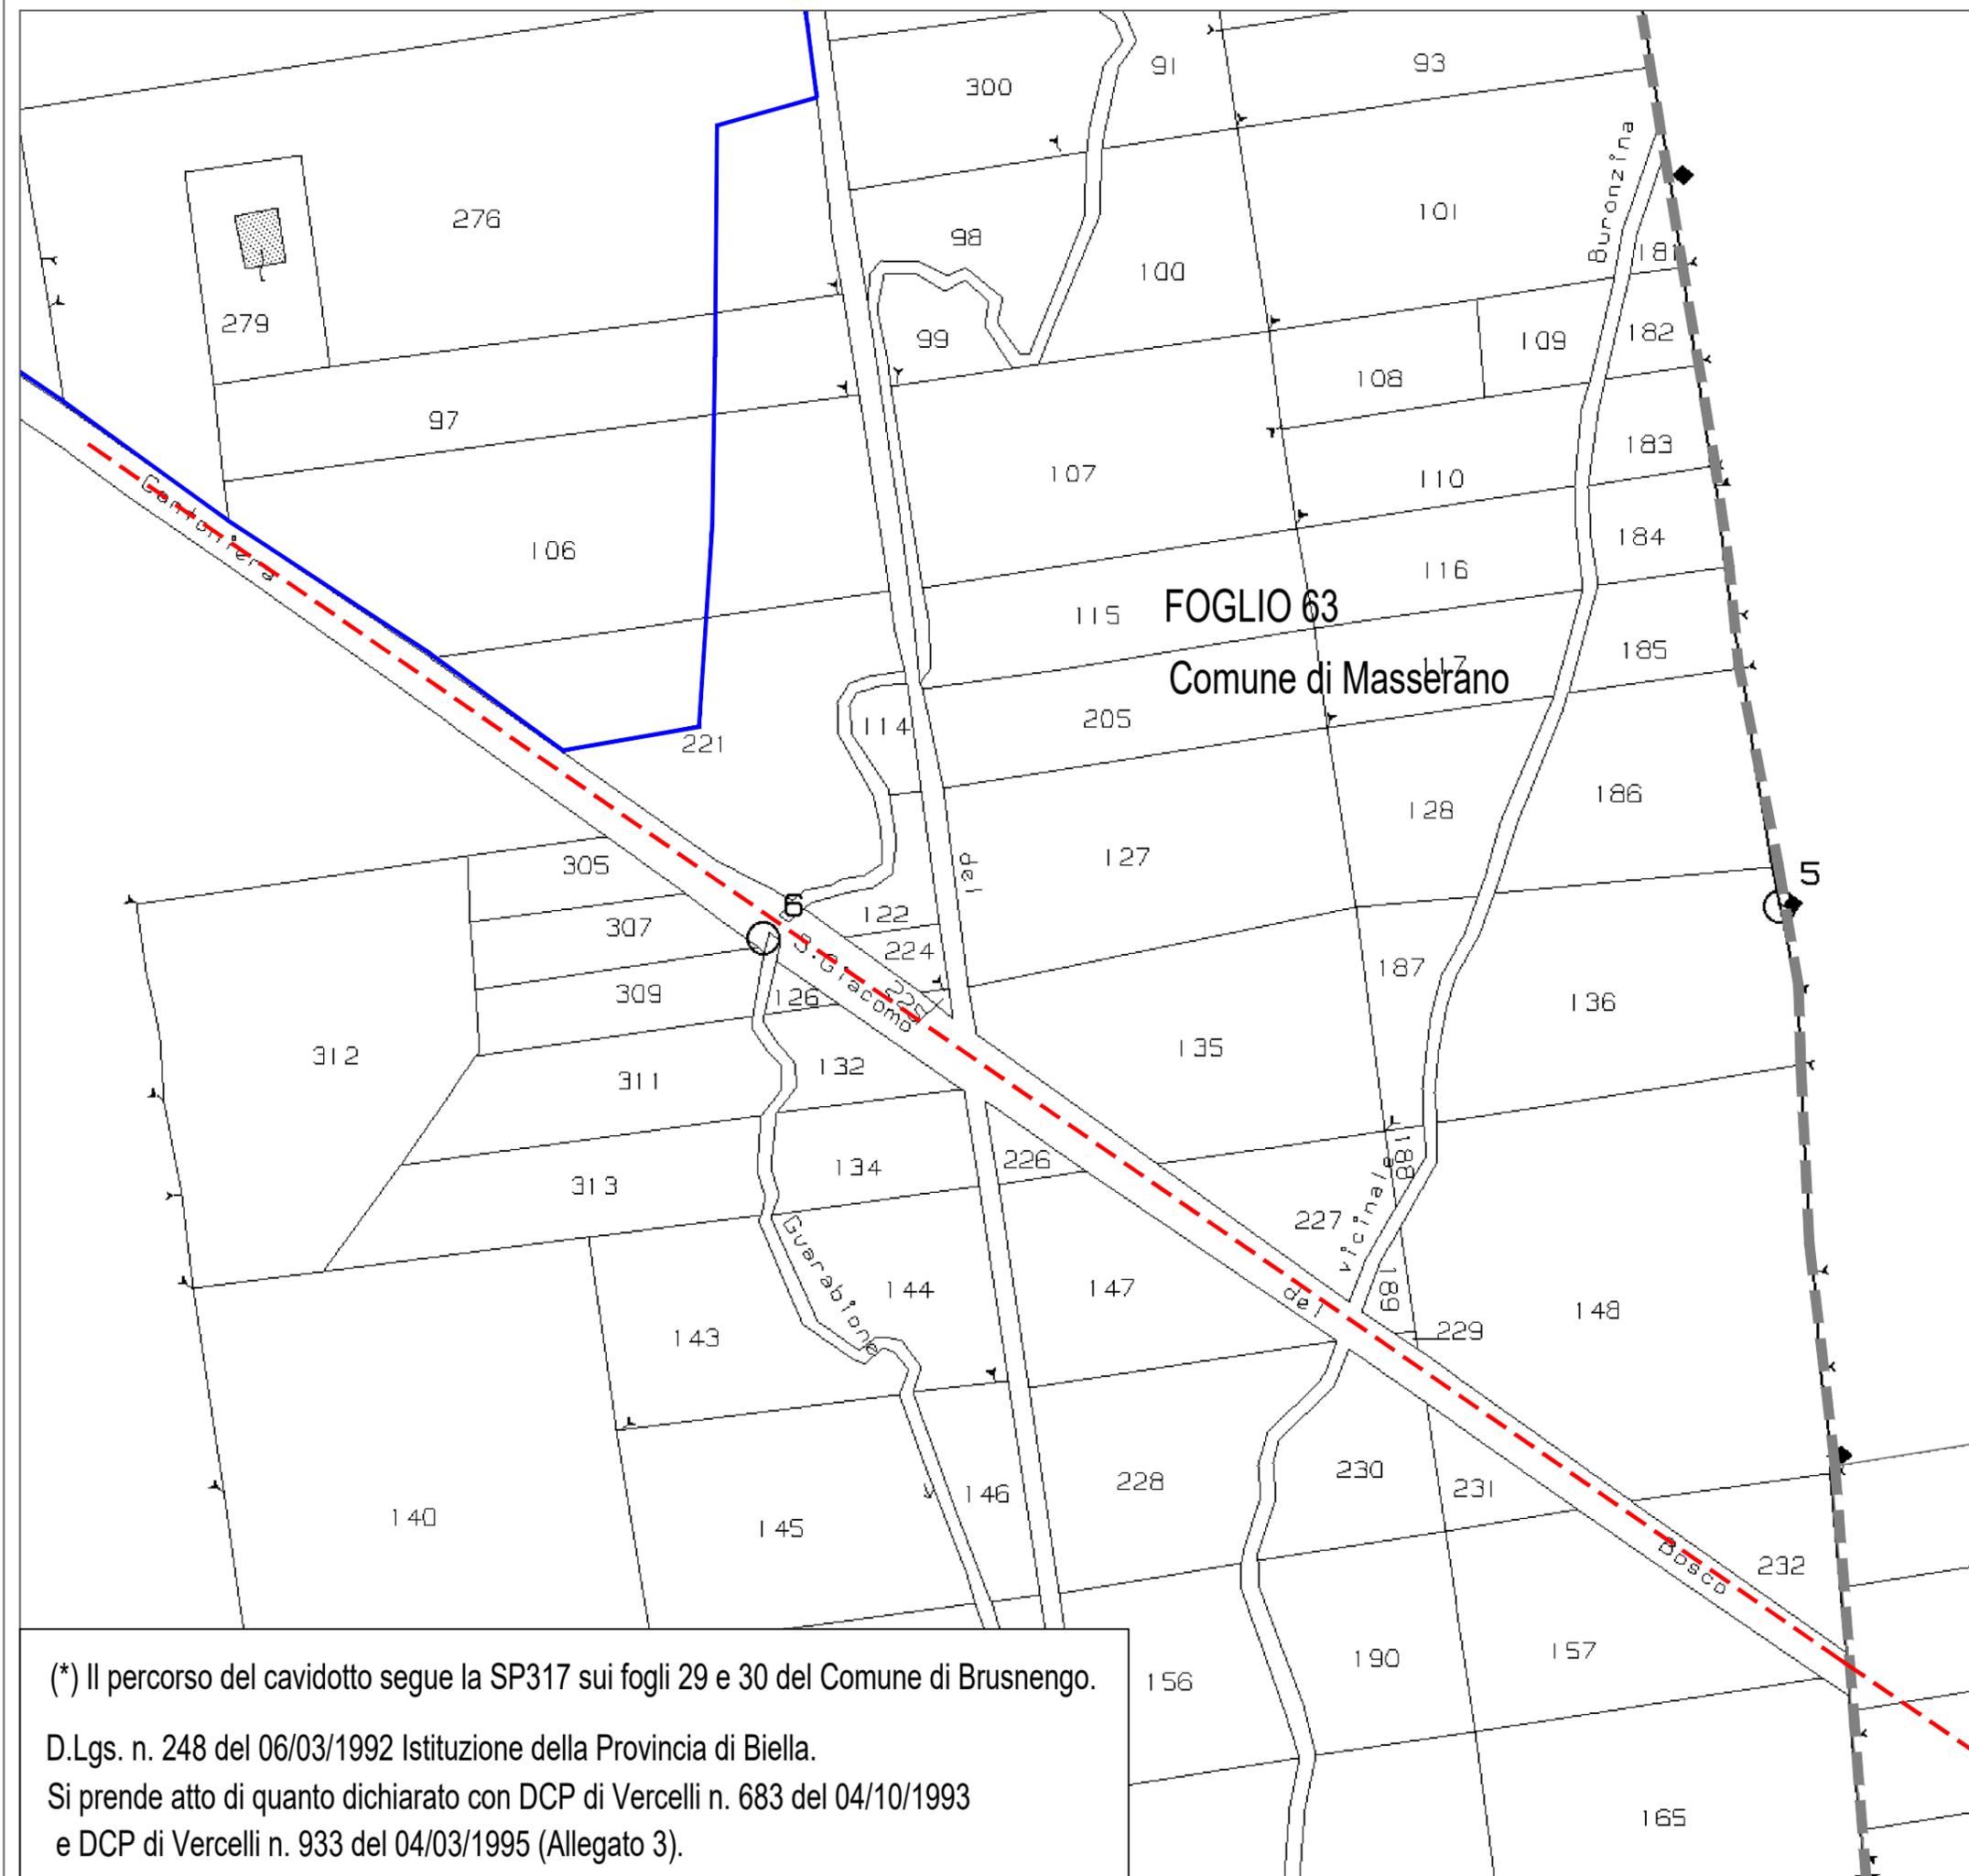

(*) FOGLIO 29
Comune di Brusnengo

(*) Il percorso del cavidotto segue la SP317 sui fogli 29 e 30 del Comune di Brusnengo.
D.Lgs. n. 248 del 06/03/1992 Istituzione della Provincia di Biella.
Si prende atto di quanto dichiarato con DCP di Vercelli n. 683 del 04/10/1993
e DCP di Vercelli n. 933 del 04/03/1995 (Allegato 3).

Planimetria 2 di 22

Scala 1:500

Legenda	
	Percorso Servitù Elettrodotta MT
	Percorso Servitù Elettrodotta AT
	Aree oggetto di esproprio
	Aree oggetto di occupazione temporanea
	Aree oggetto di asservimento
	Limite foglio catastale

Le aree oggetto di occupazione temporanea coincidono con le aree oggetto di asservimento

(*) FOGLIO 29
Comune di Brusnengo

(*) Il percorso del cavidotto segue la SP317 sui fogli 29 e 30 del Comune di Brusnengo.

D.Lgs. n. 248 del 06/03/1992 Istituzione della Provincia di Biella.

Si prende atto di quanto dichiarato con DCP di Vercelli n. 683 del 04/10/1993


e DCP di Vercelli n. 933 del 04/03/1995 (Allegato 3).

Planimetria 3 di 22

Scala 1:500

Legenda	
	Percorso Servitù Elettrodotta MT
	Percorso Servitù Elettrodotta AT
	Aree oggetto di esproprio
	Aree oggetto di occupazione temporanea
	Aree oggetto di asservimento
	Limite foglio catastale

Le aree oggetto di occupazione temporanea coincidono con le aree oggetto di asservimento

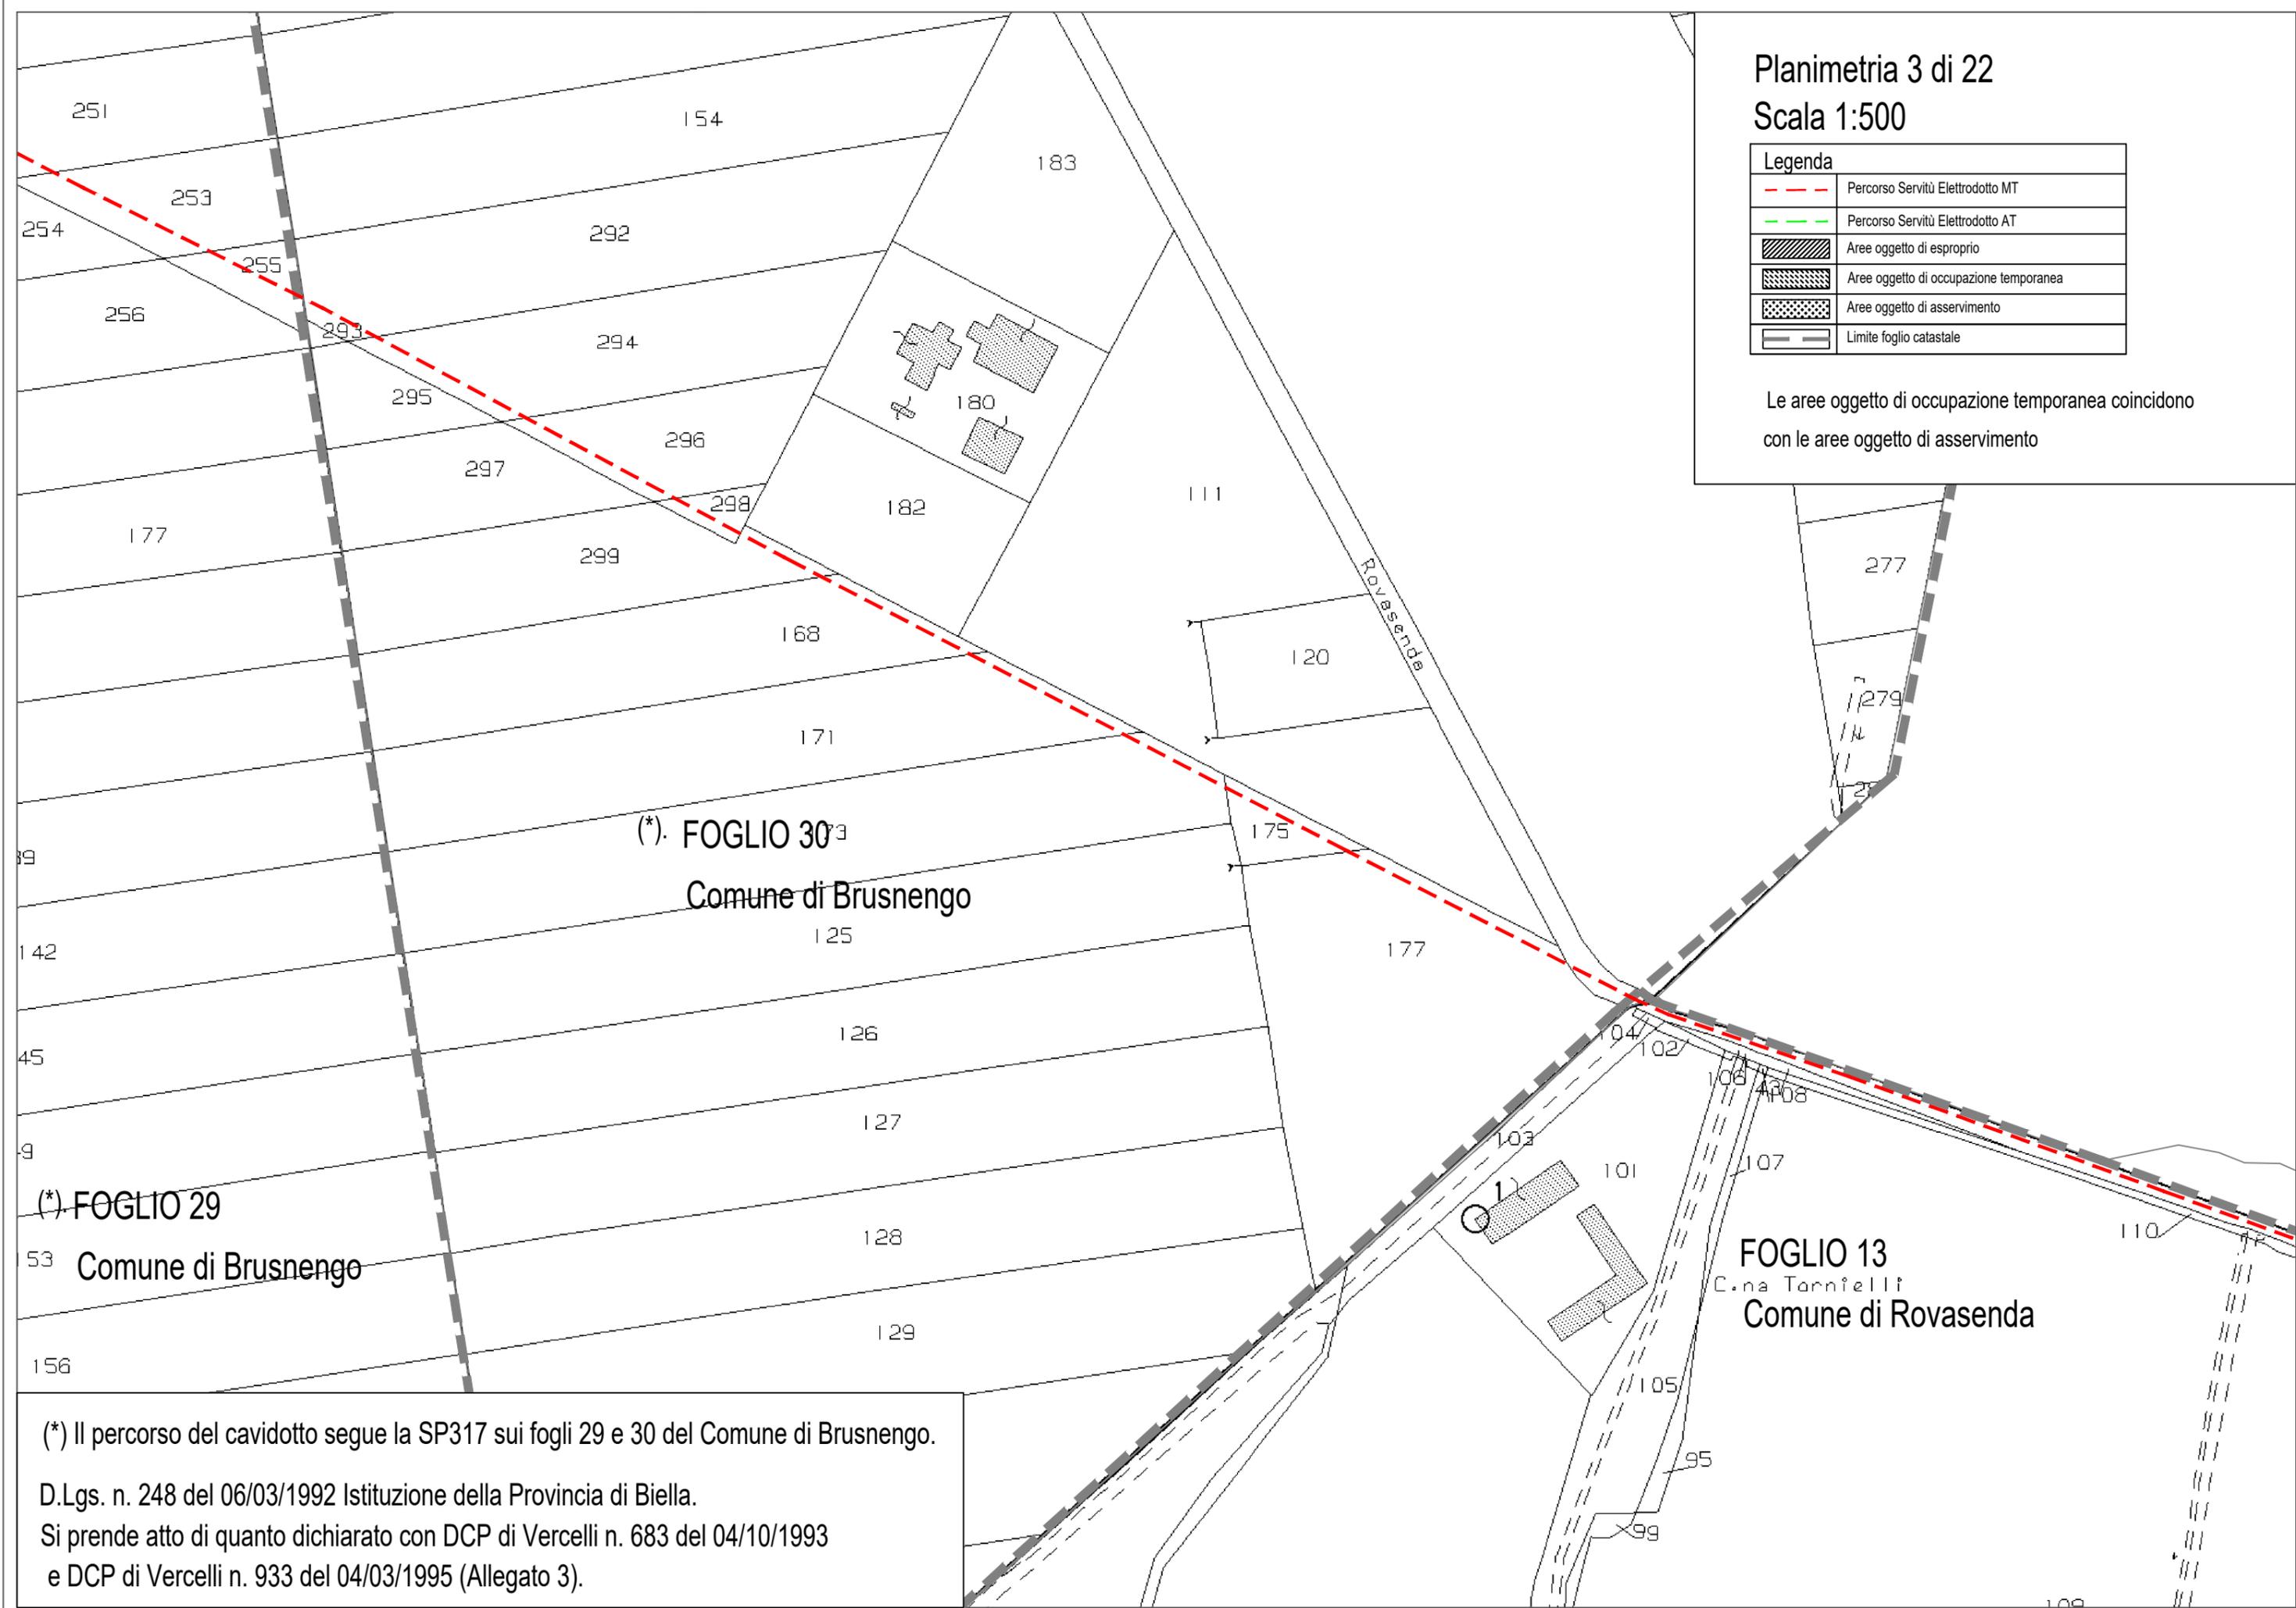

(*) FOGLIO 30
Comune di Brusnengo

(*) FOGLIO 29
Comune di Brusnengo

FOGLIO 13
C.na Tornelli
Comune di Rovasenda

(*) Il percorso del cavidotto segue la SP317 sui fogli 29 e 30 del Comune di Brusnengo.
D.Lgs. n. 248 del 06/03/1992 Istituzione della Provincia di Biella.
Si prende atto di quanto dichiarato con DCP di Vercelli n. 683 del 04/10/1993
e DCP di Vercelli n. 933 del 04/03/1995 (Allegato 3).

Planimetria 4 di 22


Scala 1:500

Legenda	
	Percorso Servitù Elettrodotta MT
	Percorso Servitù Elettrodotta AT
	Aree oggetto di esproprio
	Aree oggetto di occupazione temporanea
	Aree oggetto di asservimento
	Limite foglio catastale

Le aree oggetto di occupazione temporanea coincidono con le aree oggetto di asservimento

FOGLIO 13
Comune di Rovasenda

FOGLIO 14
Comune di Rovasenda

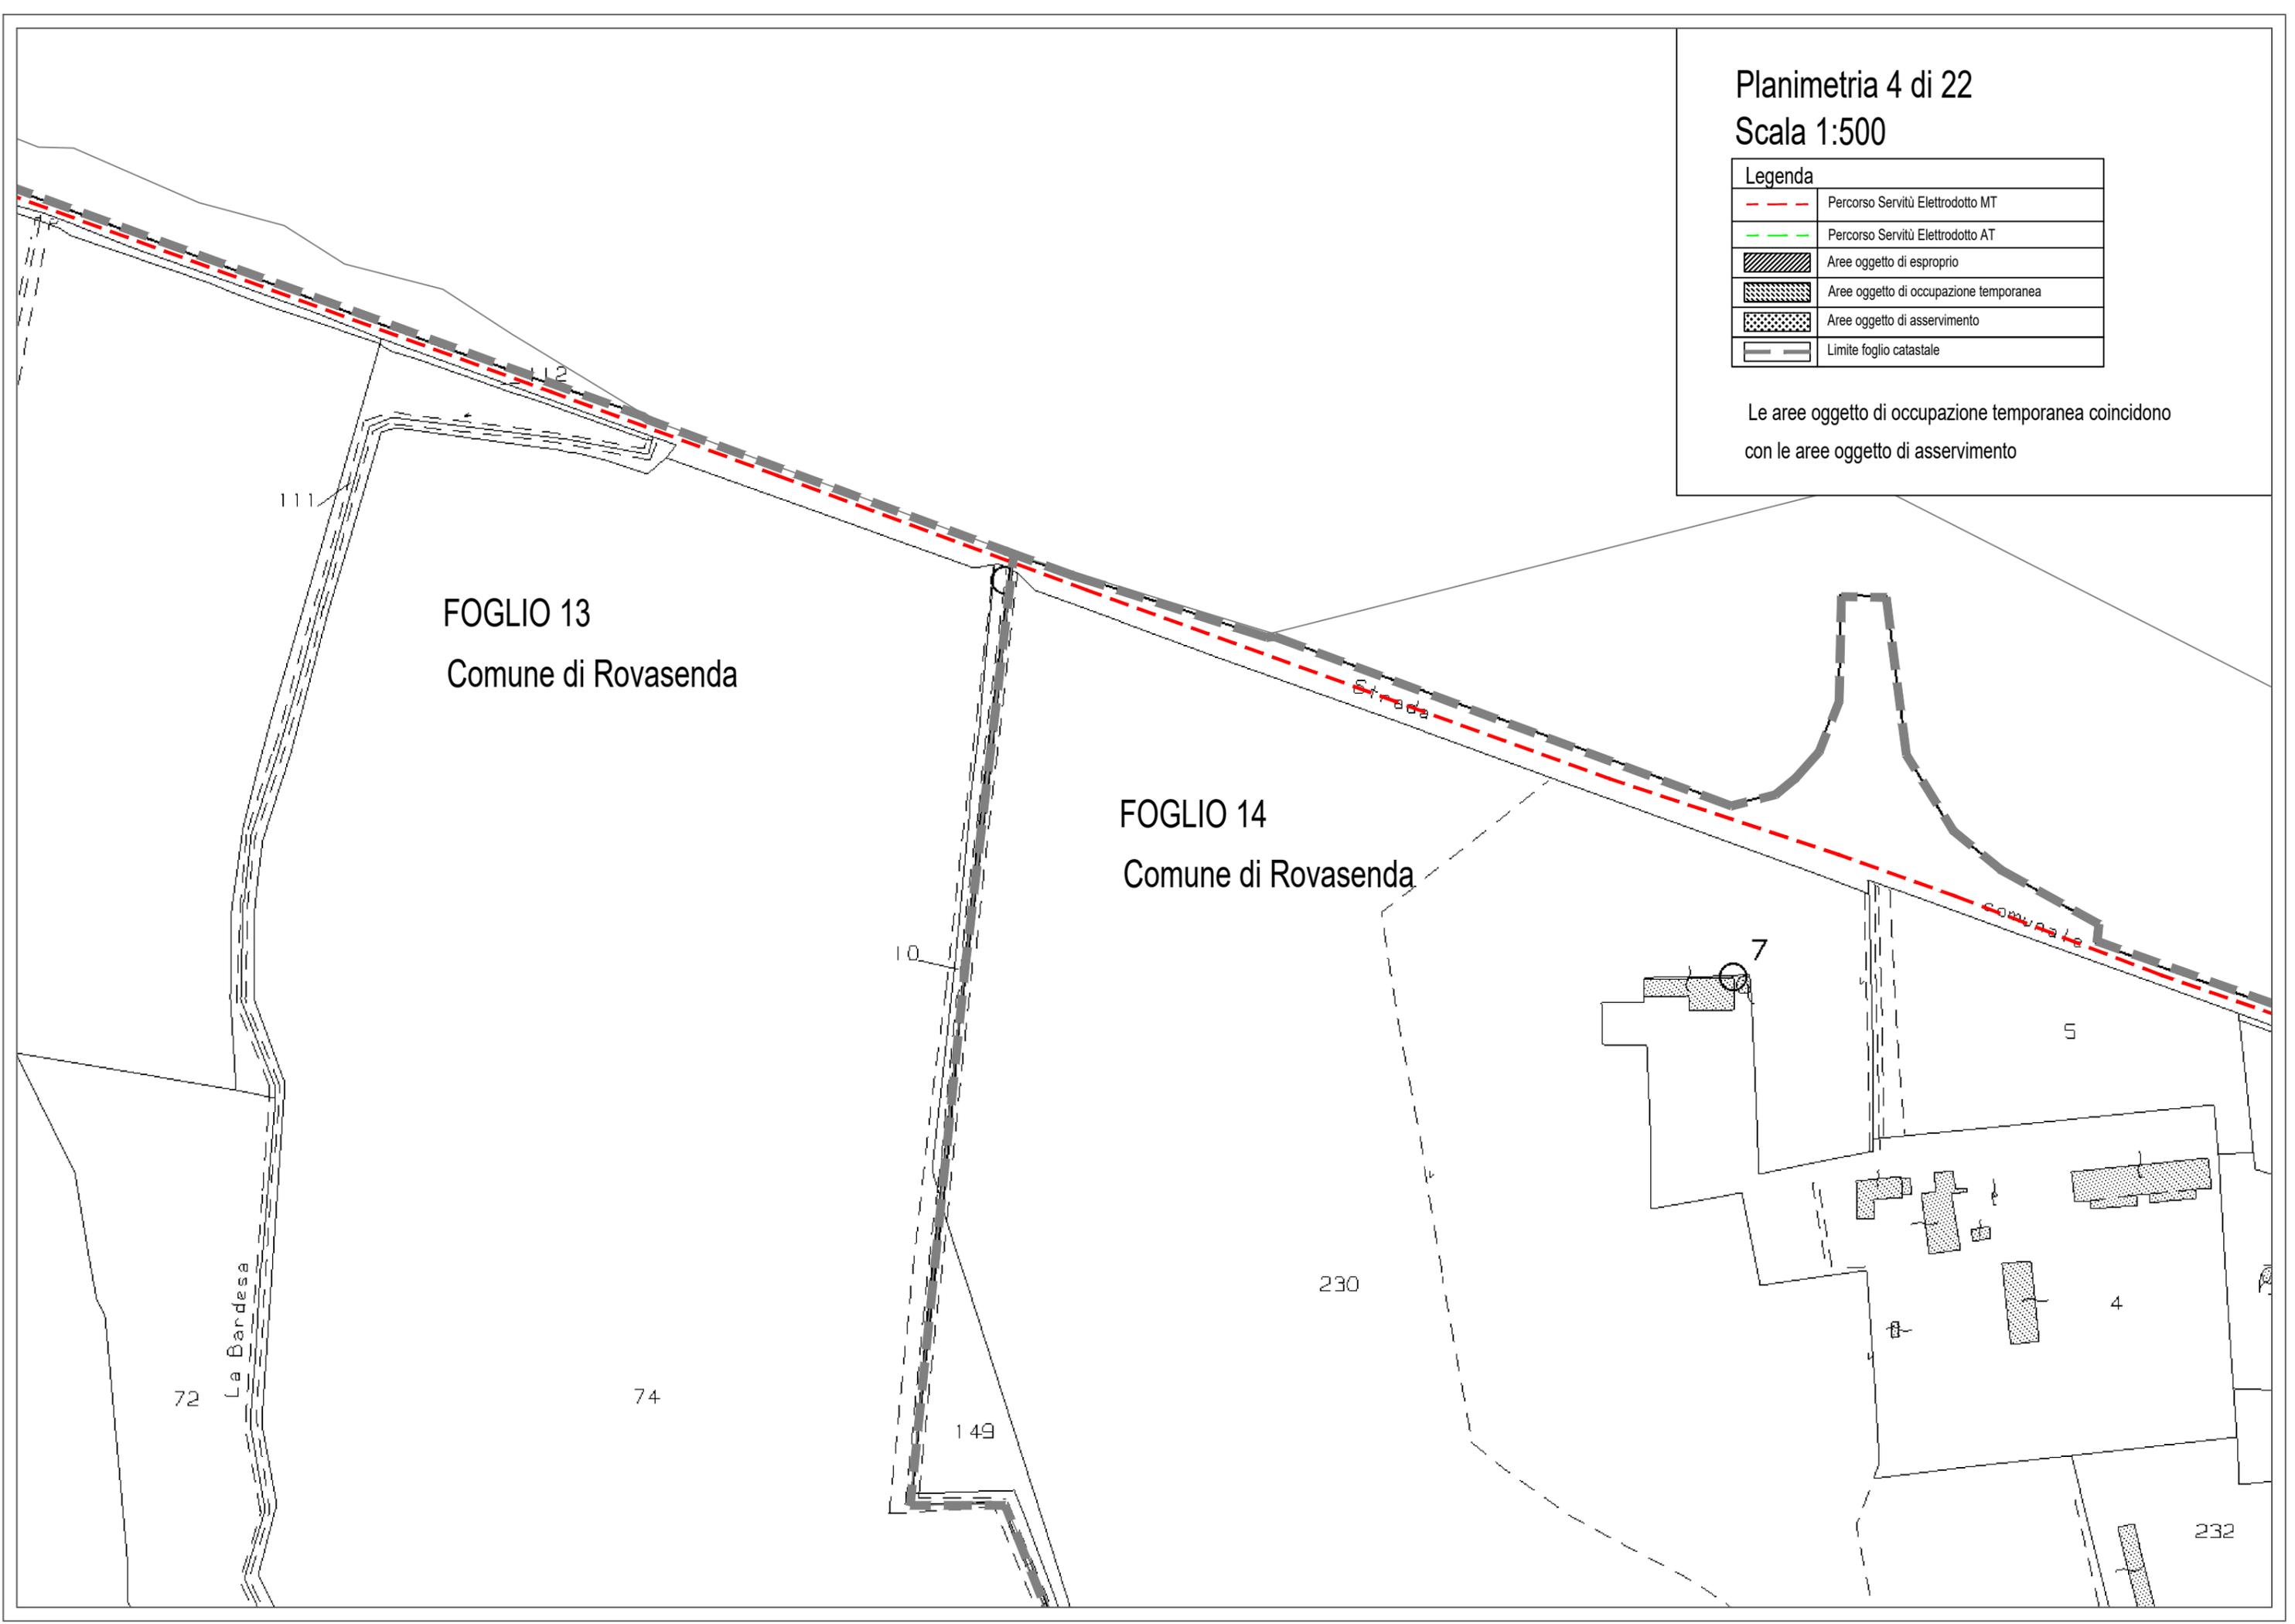


Planimetria 5 di 22

Scala 1:500

Legenda	
	Percorso Servizi Elettrodotti MT
	Percorso Servizi Elettrodotti AT
	Aree oggetto di esproprio
	Aree oggetto di occupazione temporanea
	Aree oggetto di asservimento
	Limite foglio catastale

Le aree oggetto di occupazione temporanea coincidono con le aree oggetto di asservimento

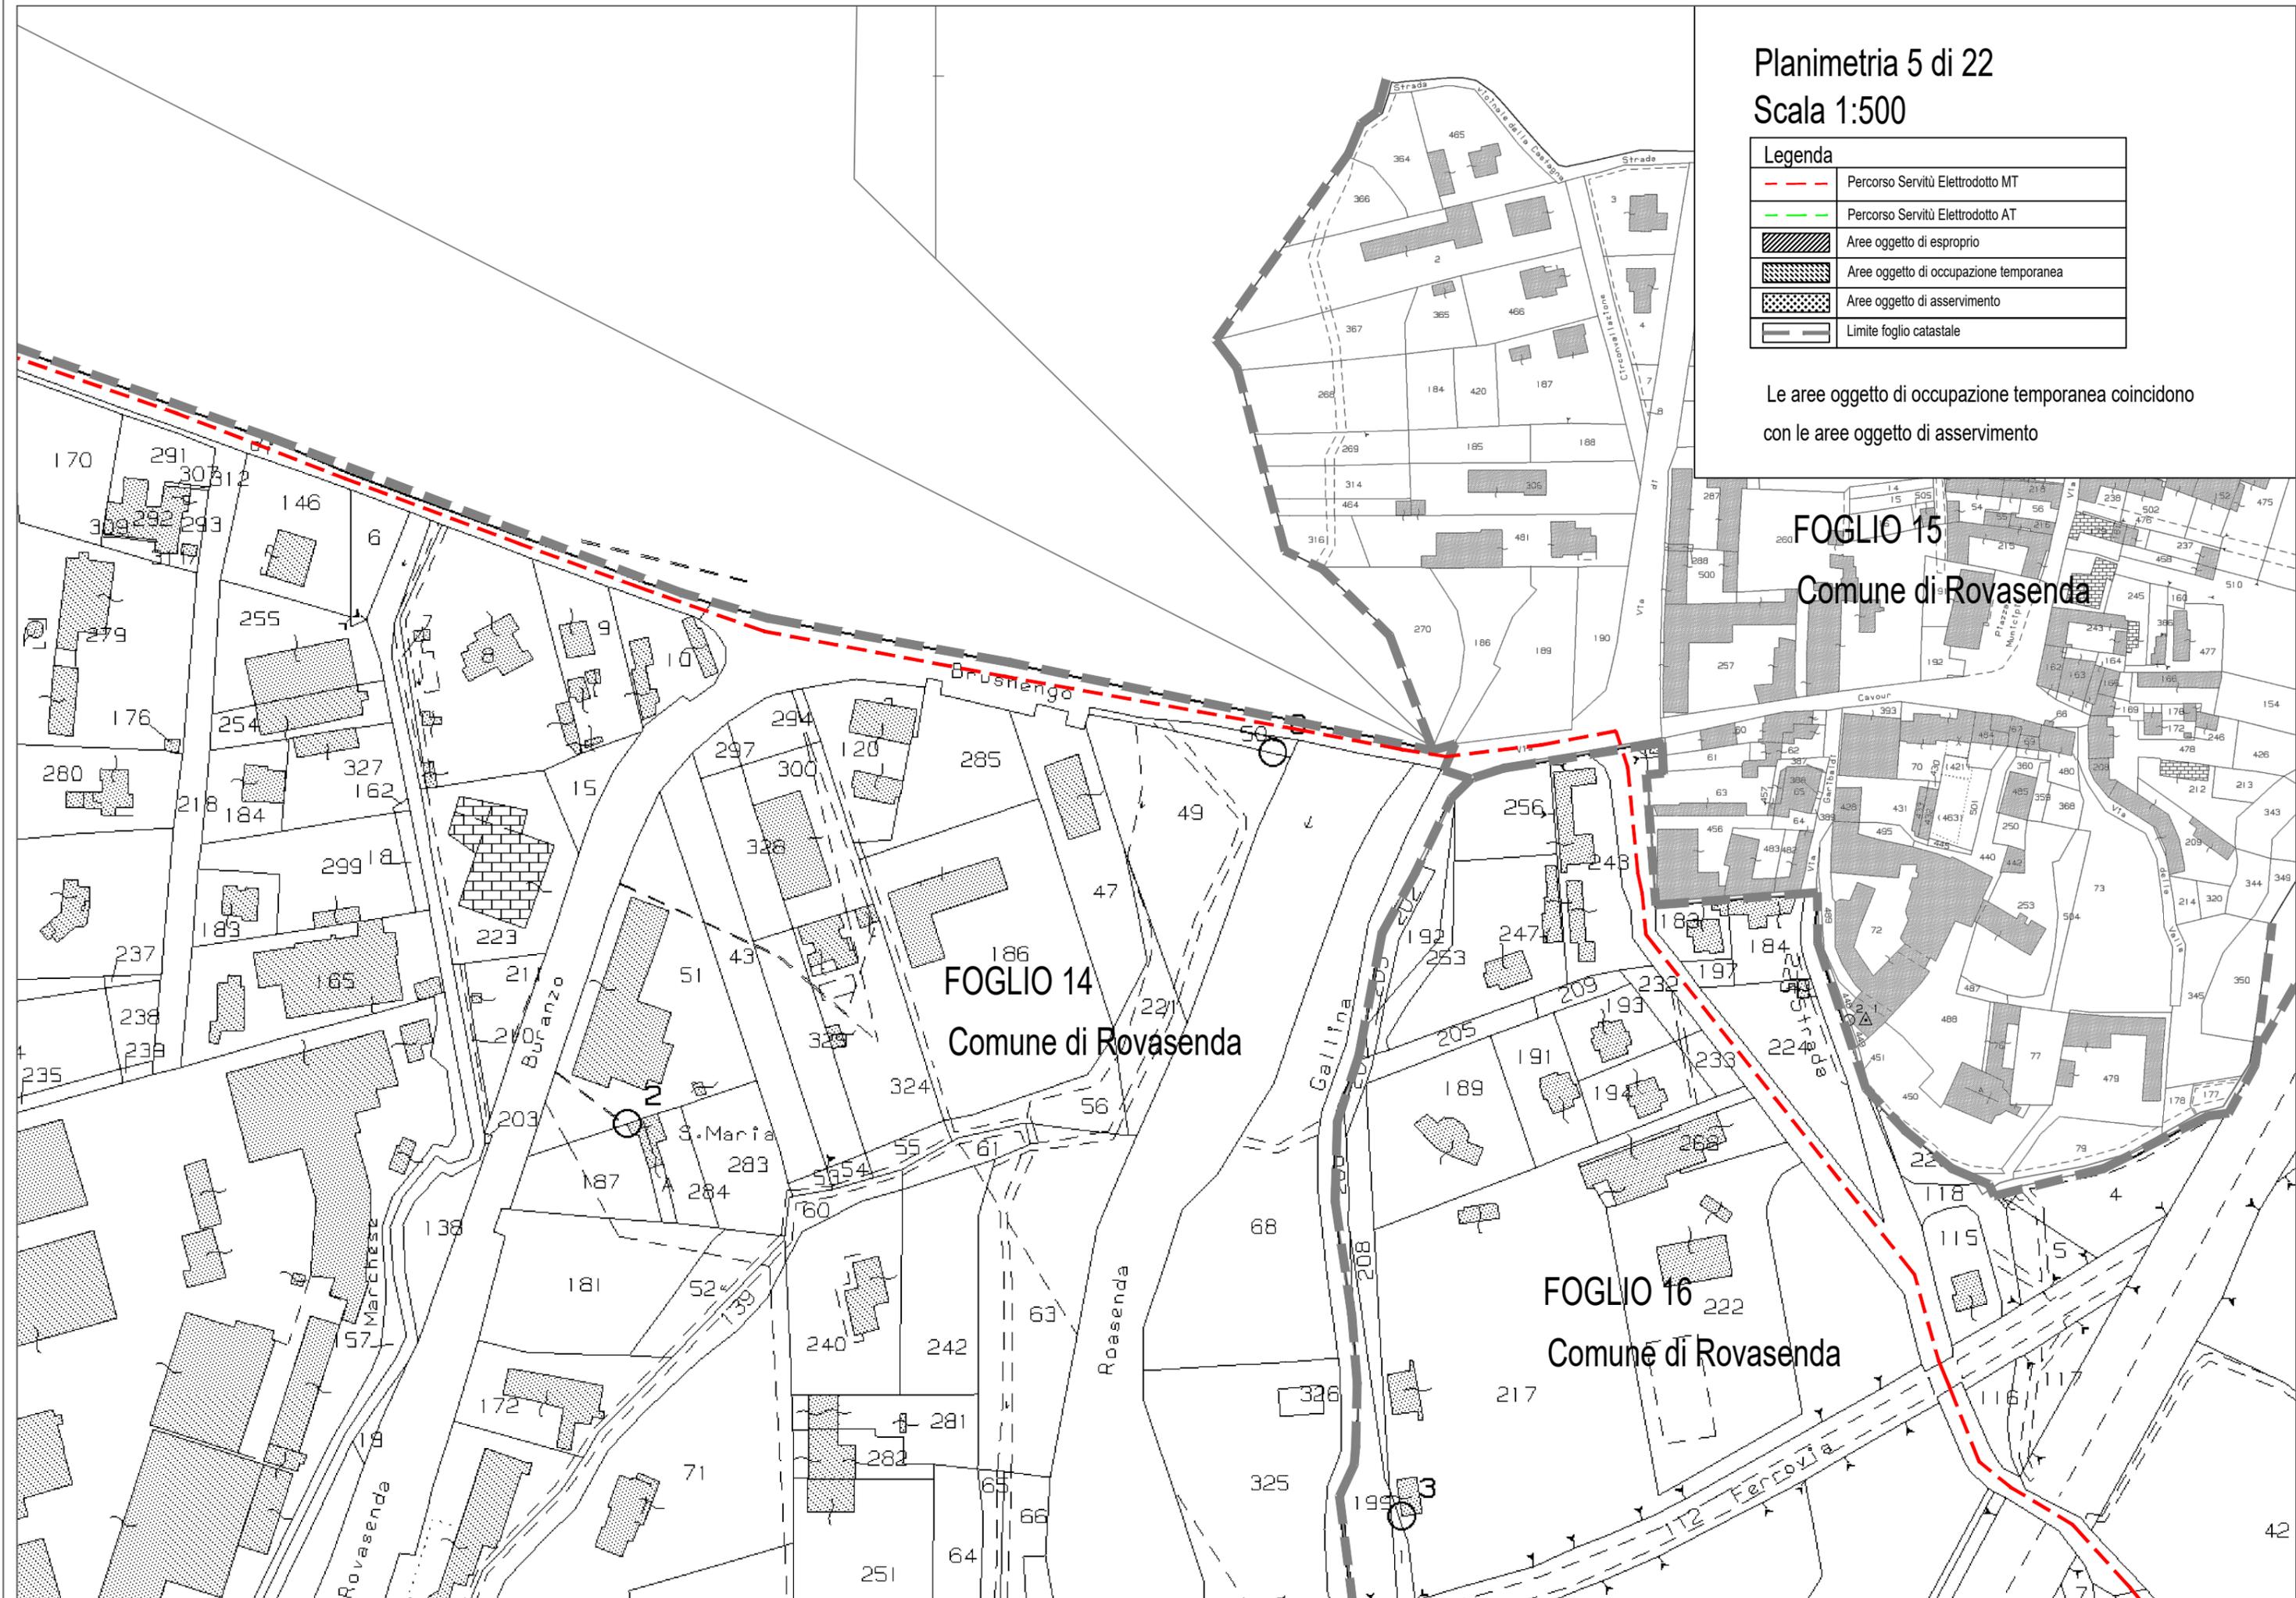

FOGLIO 15
Comune di Rovasenda

FOGLIO 14
Comune di Rovasenda

FOGLIO 16
Comune di Rovasenda

Planimetria 6 di 22

Scala 1:500


Legenda	
	Percorso Servitù Elettrodotta MT
	Percorso Servitù Elettrodotta AT
	Aree oggetto di esproprio
	Aree oggetto di occupazione temporanea
	Aree oggetto di asservimento
	Limite foglio catastrale

Le aree oggetto di occupazione temporanea coincidono con le aree oggetto di asservimento

FOGLIO 16
Comune di Rovasenda

FOGLIO 19
Comune di Rovasenda

FOGLIO 20
Comune di Rovasenda

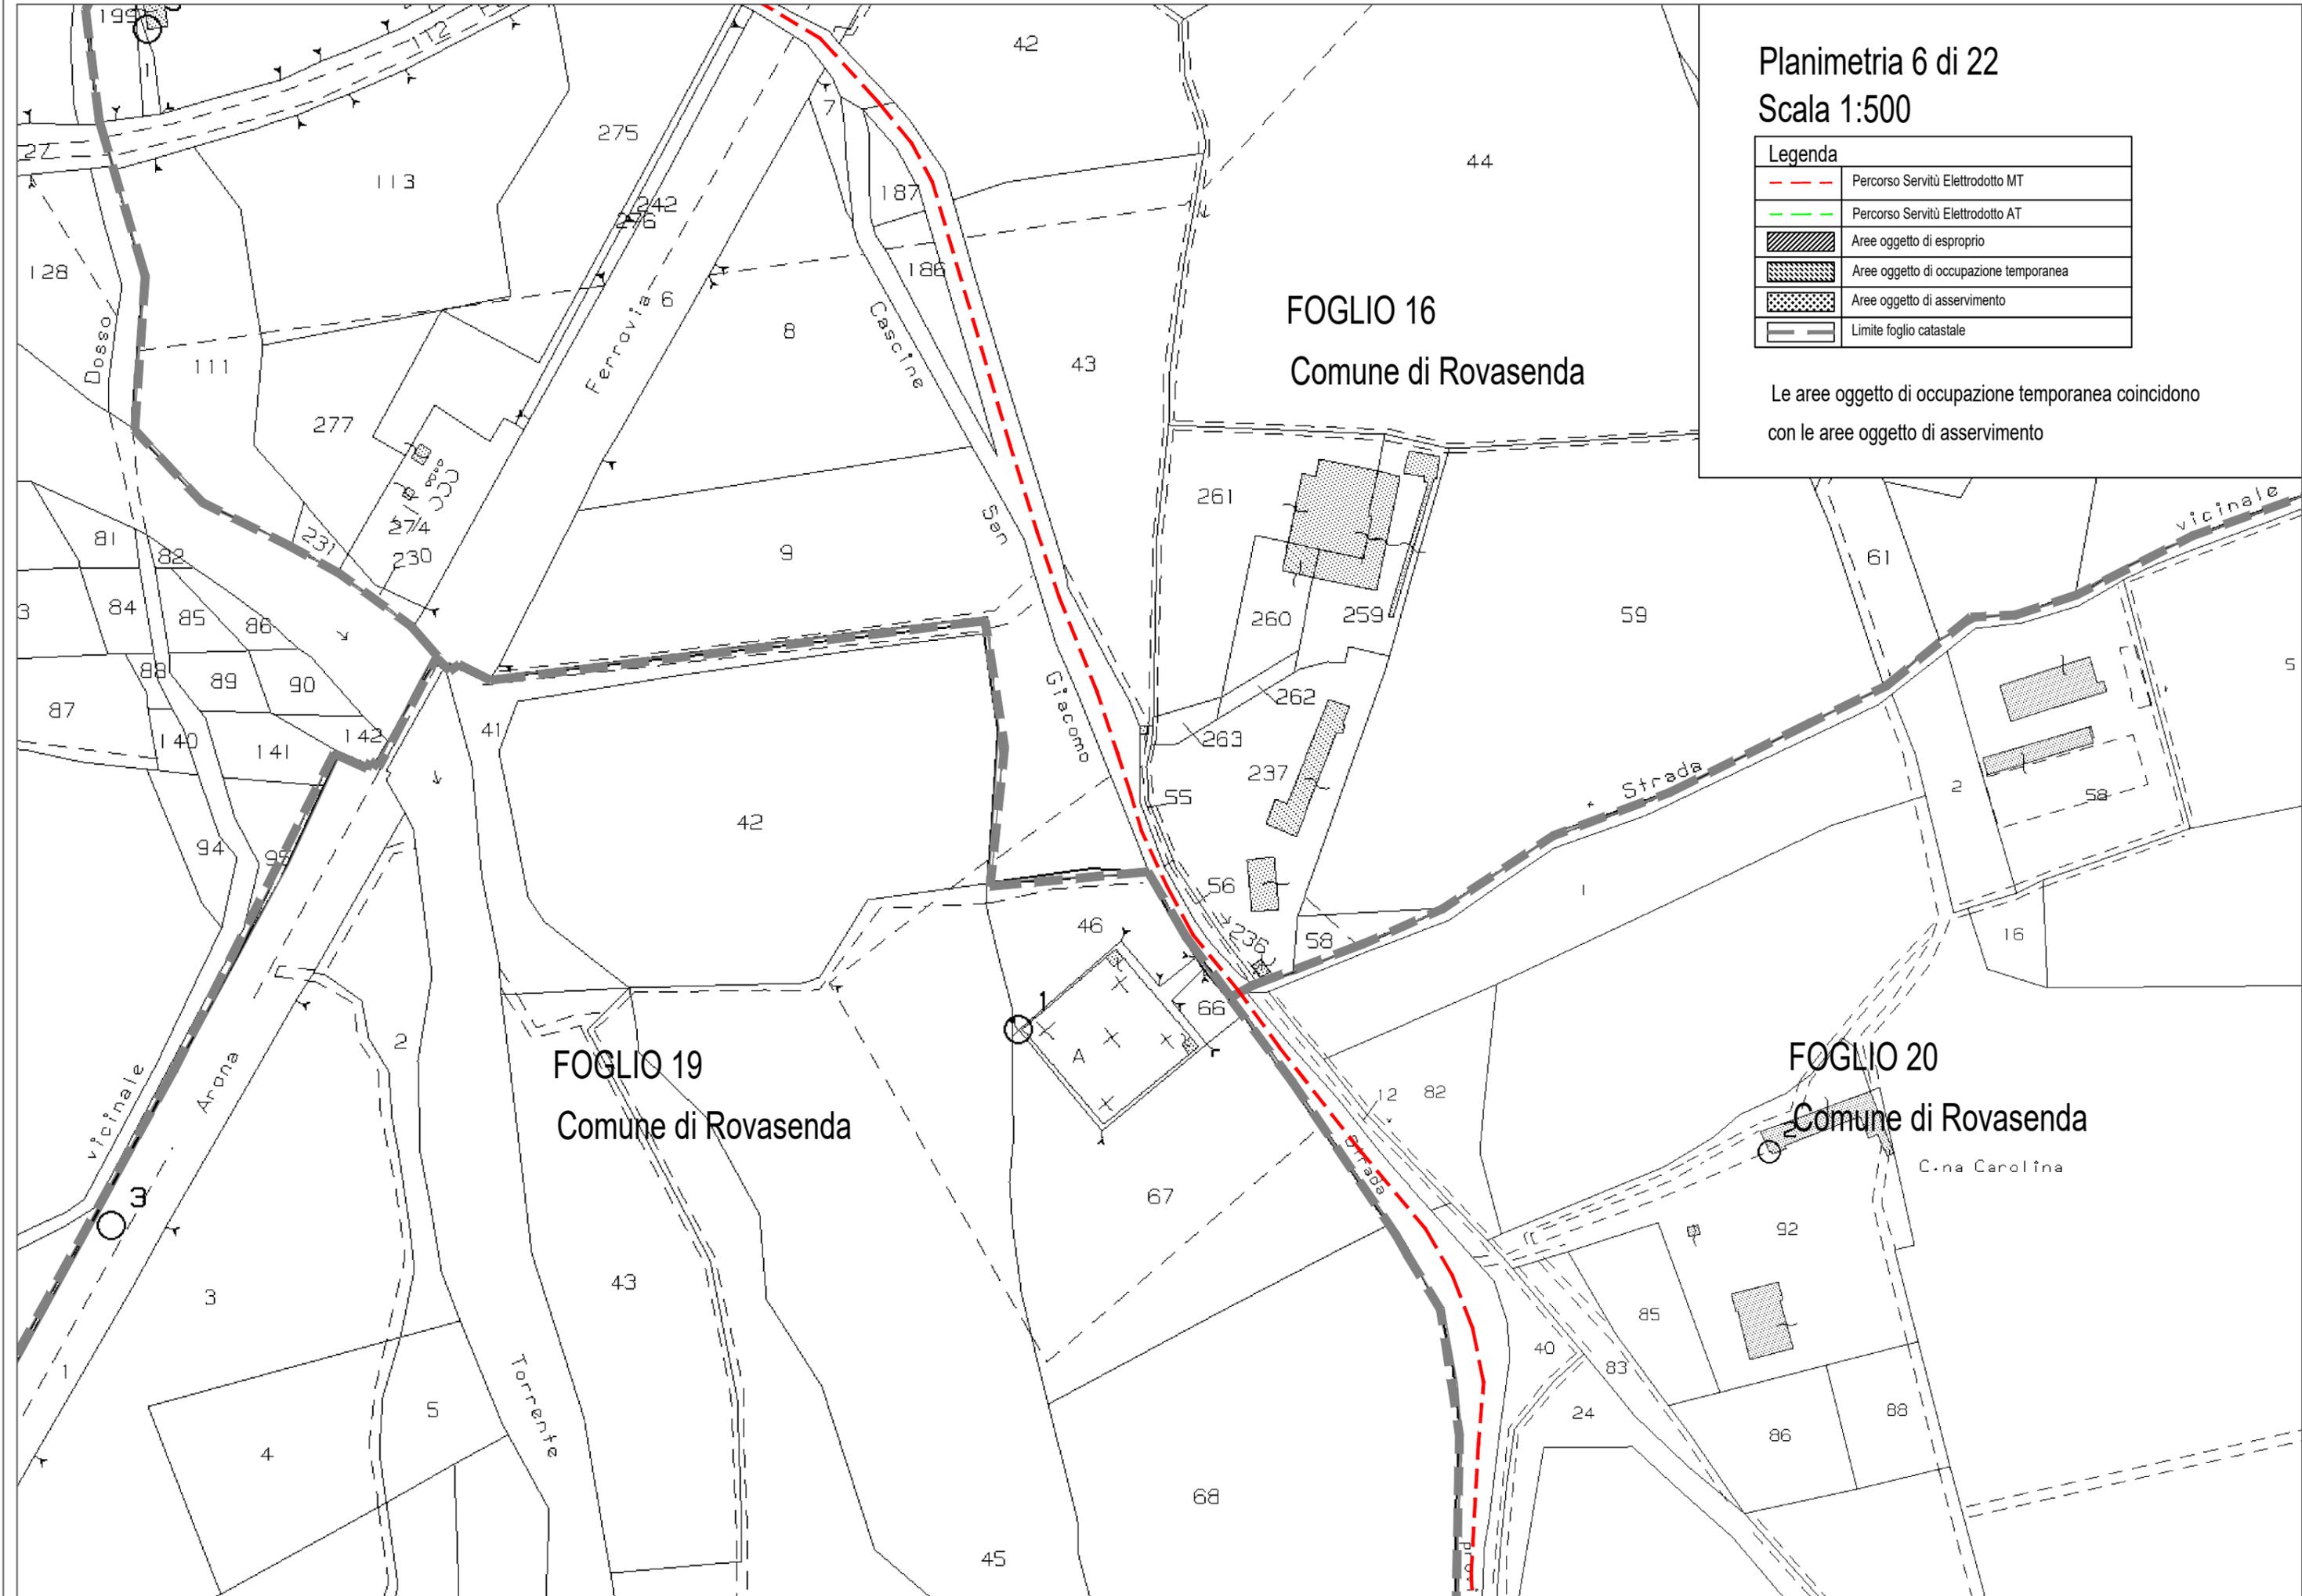


Legenda	
	Percorso Servitù Elettrodotto MT
	Percorso Servitù Elettrodotto AT
	Aree oggetto di esproprio
	Aree oggetto di occupazione temporanea
	Aree oggetto di asservimento
	Limite foglio catastale

Le aree oggetto di occupazione temporanea coincidono con le aree oggetto di asservimento

FOGLIO 20
Comune di Rovasenda


FOGLIO 19
Comune di Rovasenda

FOGLIO 23
Comune di Rovasenda

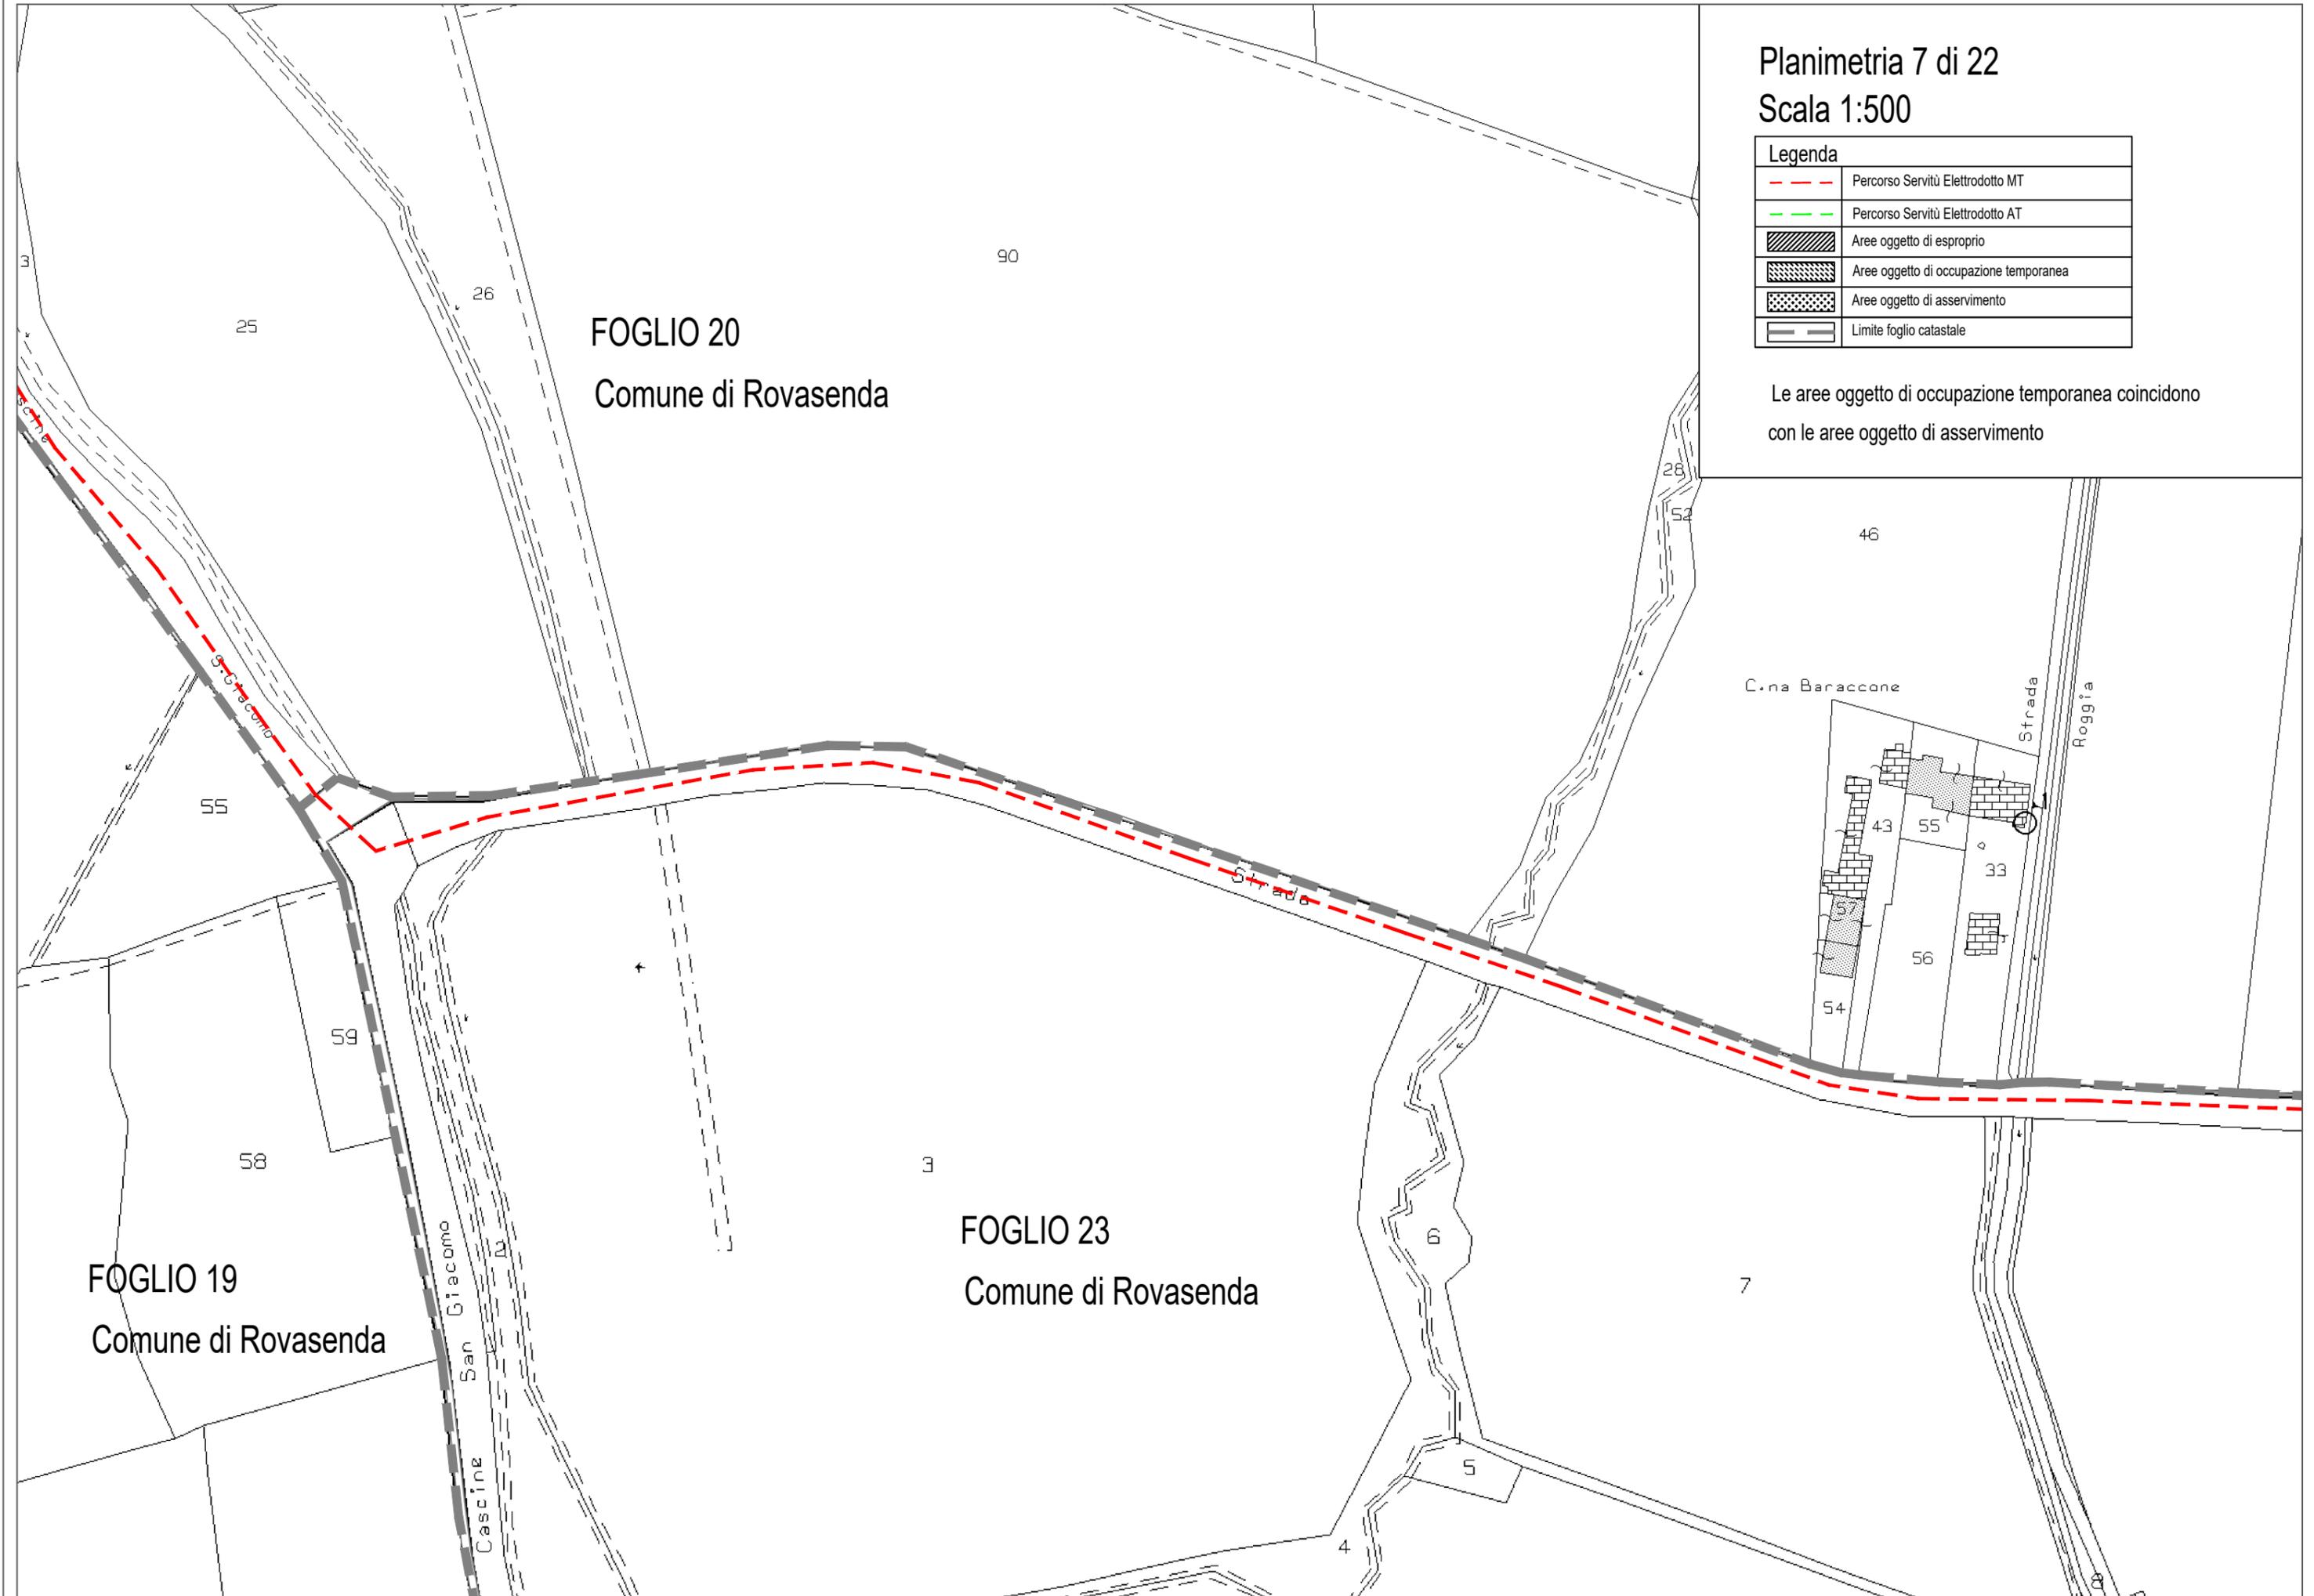

Planimetria 8 di 22

Scala 1:500

 Legenda	
	Percorso Servitù Elettrodotta MT
	Percorso Servitù Elettrodotta AT
	Aree oggetto di esproprio
	Aree oggetto di occupazione temporanea
	Aree oggetto di asservimento
	Limite foglio catastale

Le aree oggetto di occupazione temporanea coincidono con le aree oggetto di asservimento

FOGLIO 20
Comune di Rovasenda

FOGLIO 21
Comune di Rovasenda

FOGLIO 23
Comune di Rovasenda

Cas. Regina

Casc. Lamera

provinciale

Strada

Strada

81

28

39

36

27

28

82

29

114

39


141

17


30

Planimetria 9 di 22

Scala 1:500

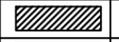Legenda	
	Percorso Servitù Elettrodotta MT
	Percorso Servitù Elettrodotta AT
	Aree oggetto di esproprio
	Aree oggetto di occupazione temporanea
	Aree oggetto di asservimento
	Limite foglio catastale

Le aree oggetto di occupazione temporanea coincidono con le aree oggetto di asservimento

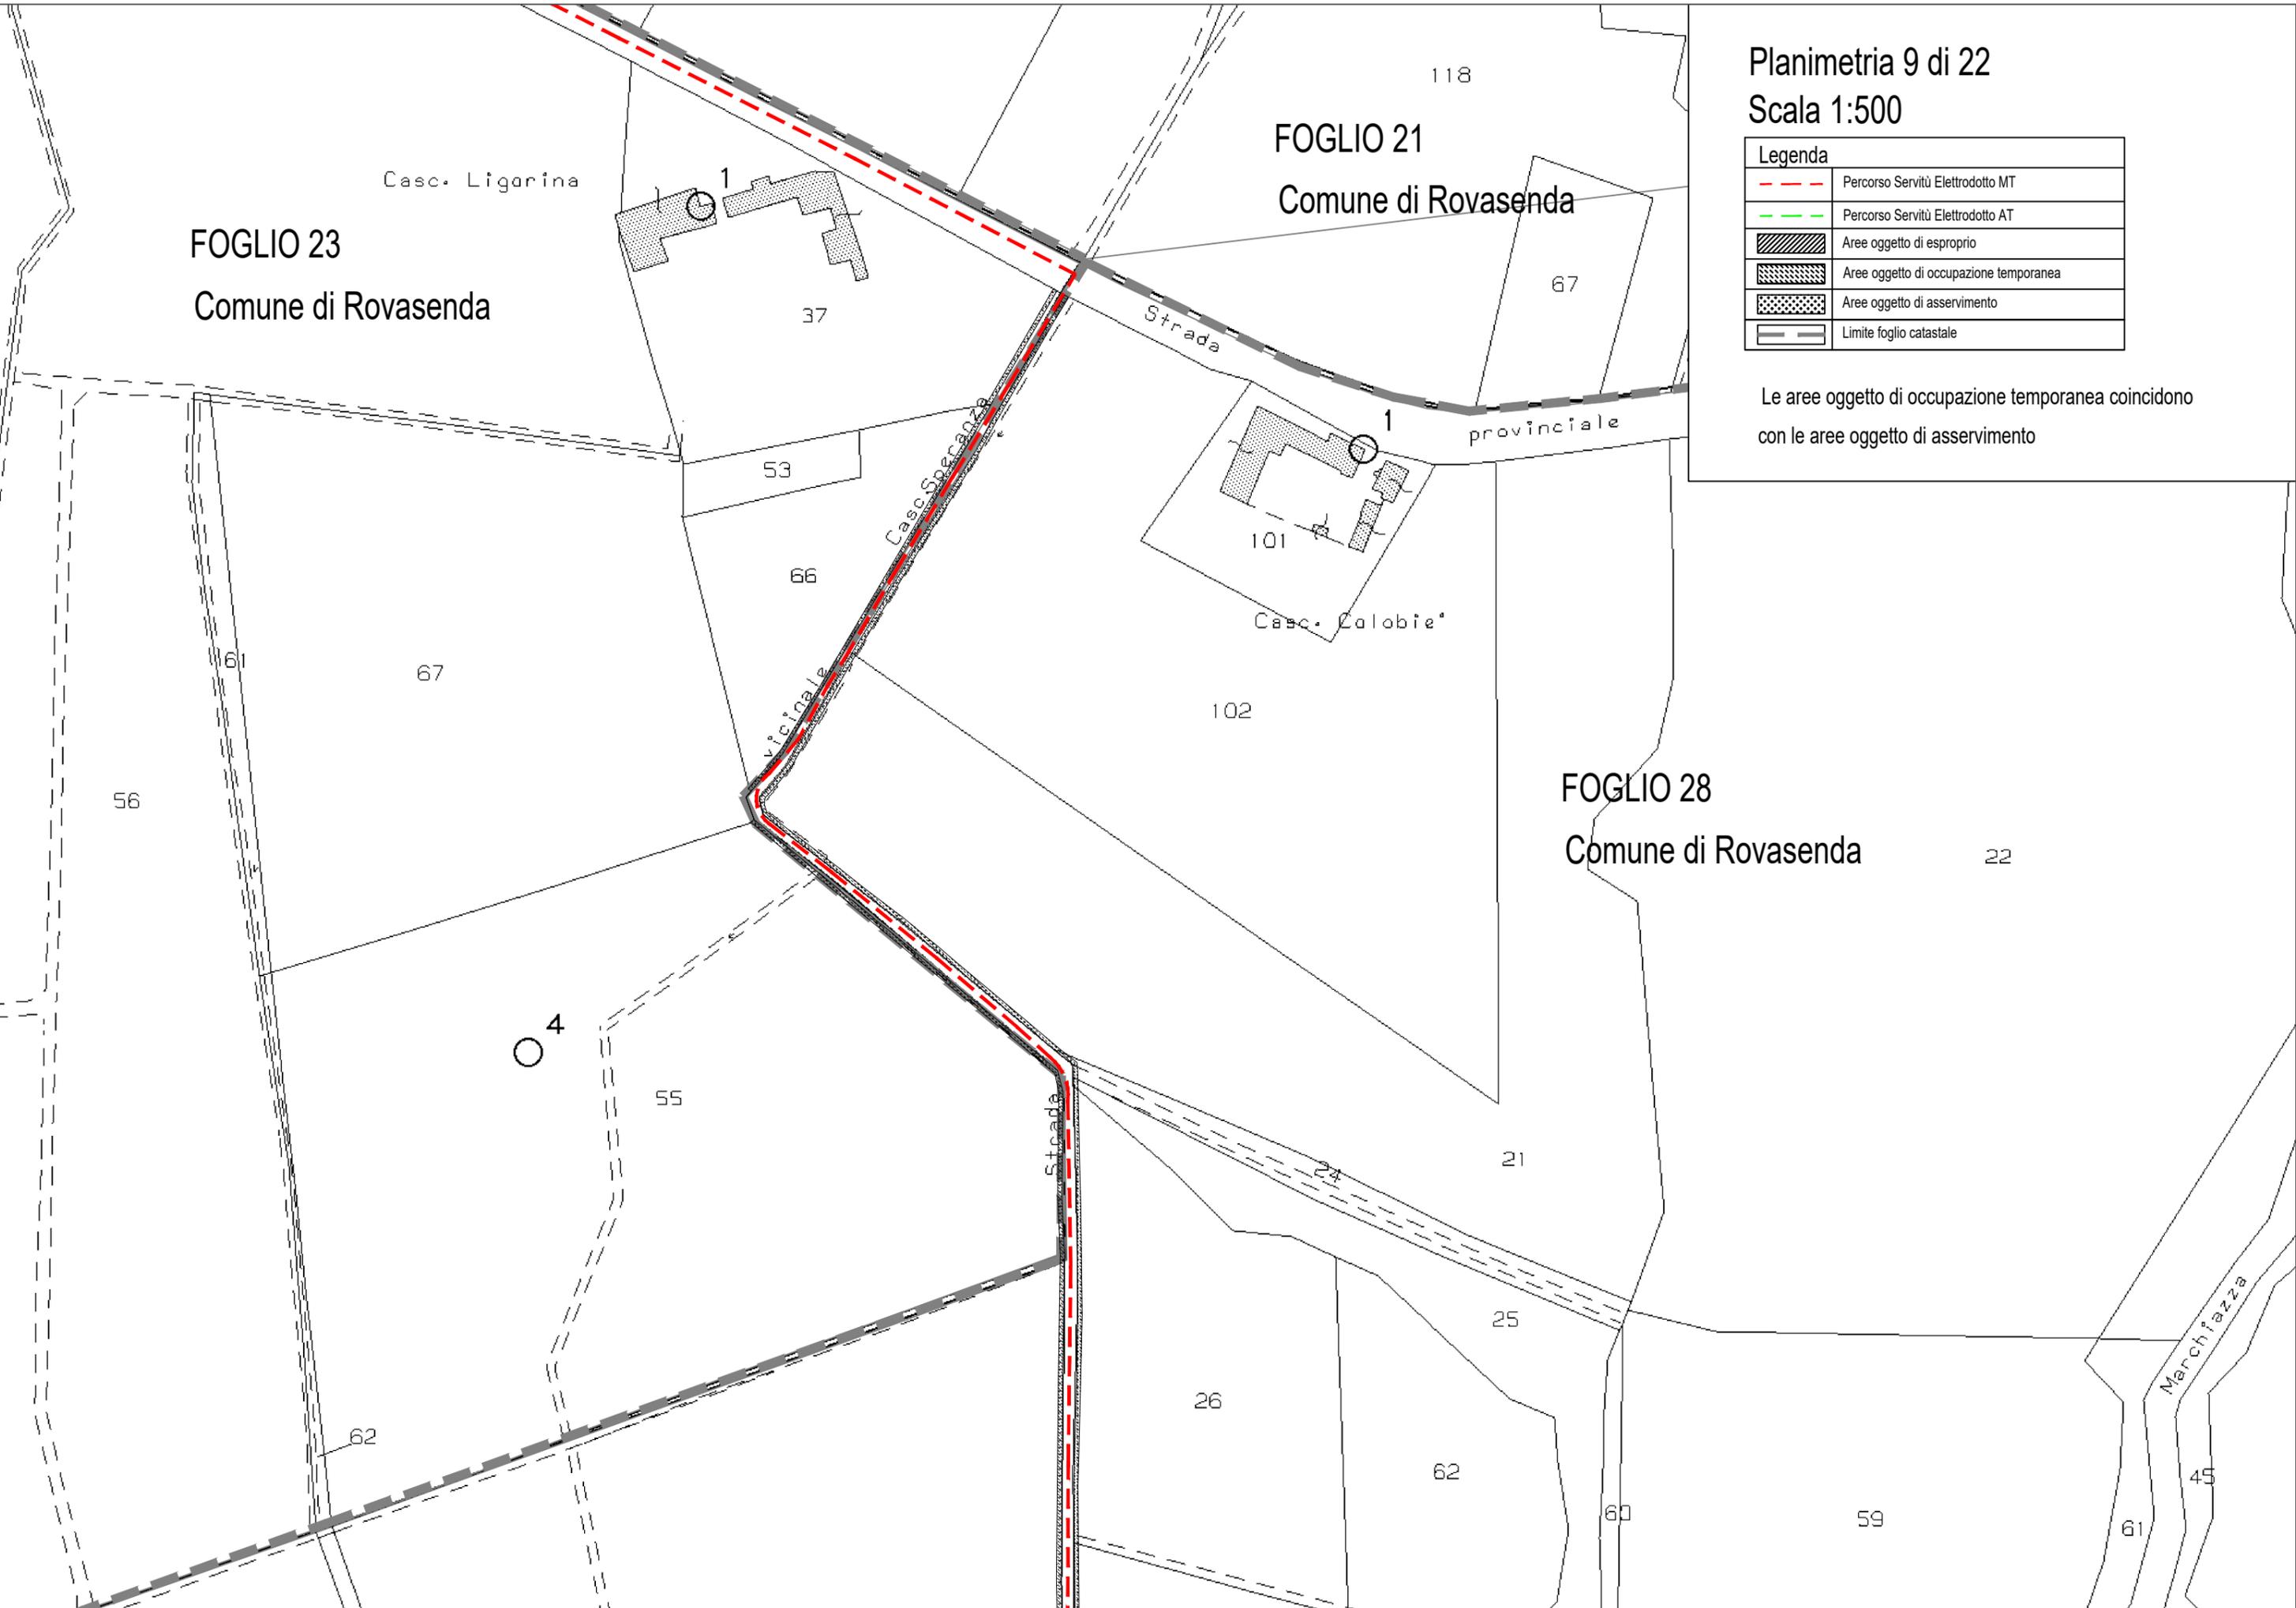

FOGLIO 23
Comune di Rovasenda


FOGLIO 21
Comune di Rovasenda

FOGLIO 28
Comune di Rovasenda

Legenda	
	Percorso Servitù Elettrodotta MT
	Percorso Servitù Elettrodotta AT
	Aree oggetto di esproprio
	Aree oggetto di occupazione temporanea
	Aree oggetto di asservimento
	Limite foglio catastale


Le aree oggetto di occupazione temporanea coincidono con le aree oggetto di asservimento

FOGLIO 28
Comune di Rovasenda

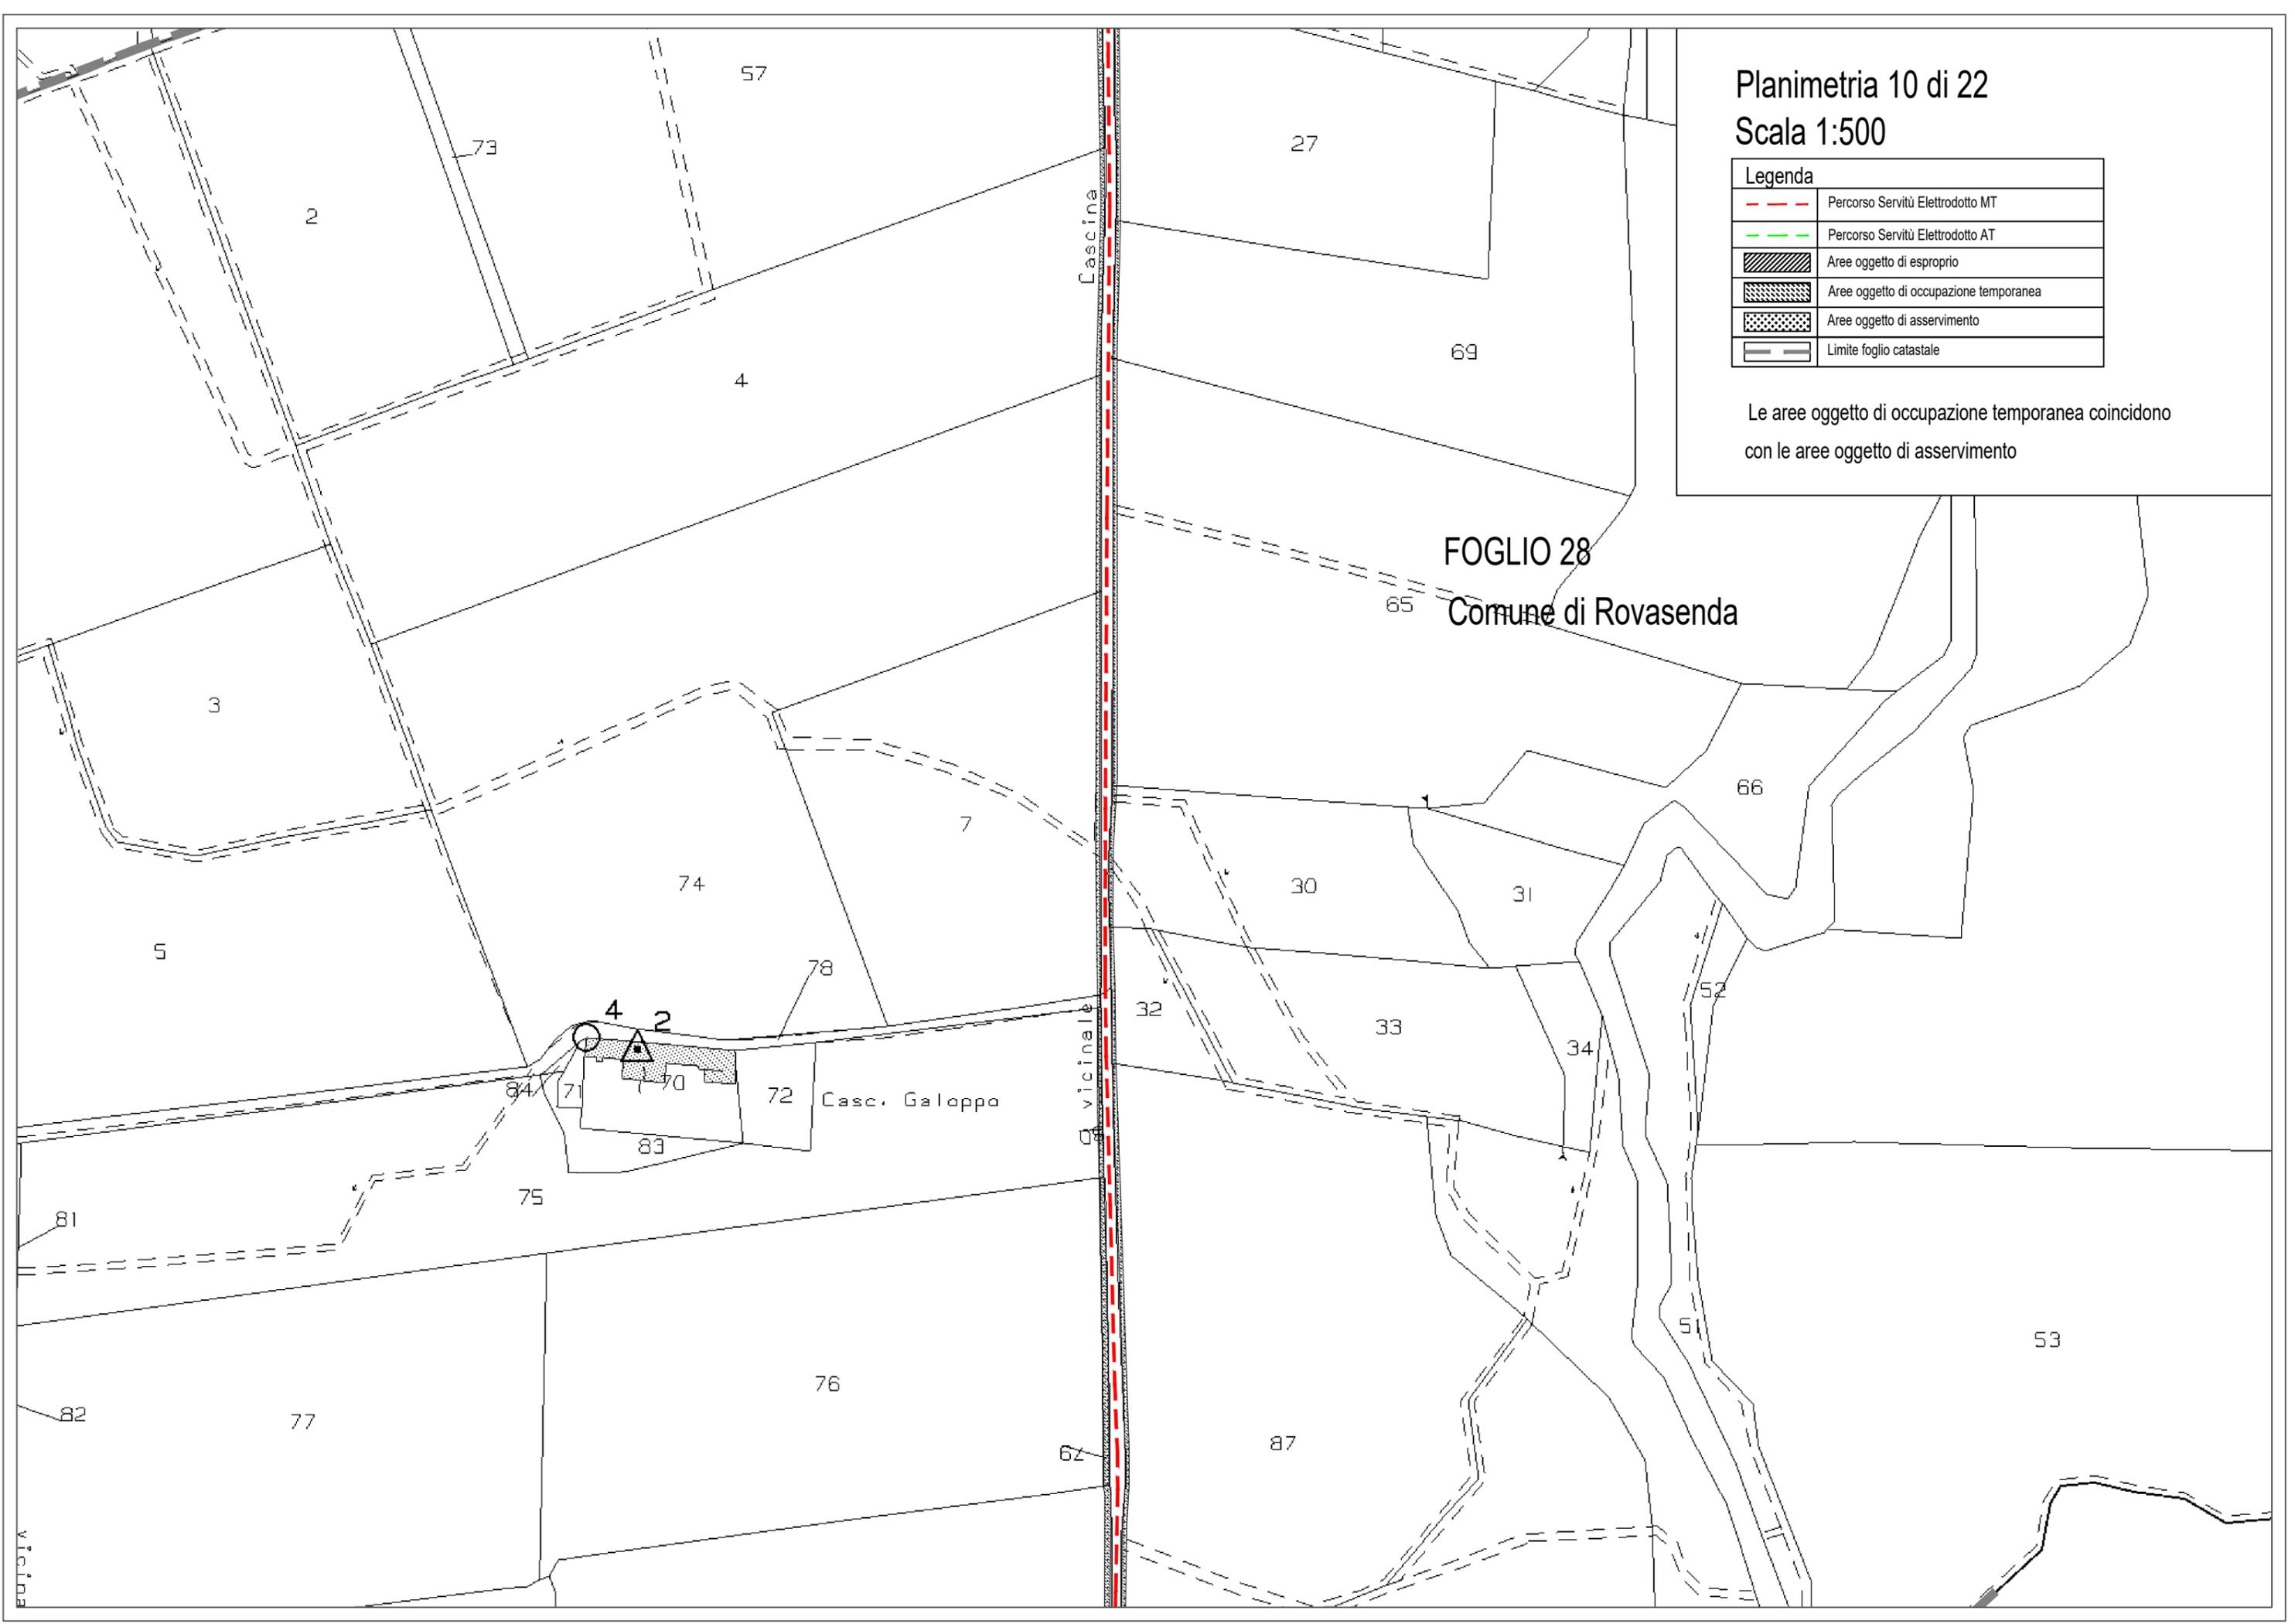

Legenda	
	Percorso Servitù Elettrodotto MT
	Percorso Servitù Elettrodotto AT
	Aree oggetto di esproprio
	Aree oggetto di occupazione temporanea
	Aree oggetto di asservimento
	Limite foglio catastale

Le aree oggetto di occupazione temporanea coincidono con le aree oggetto di asservimento

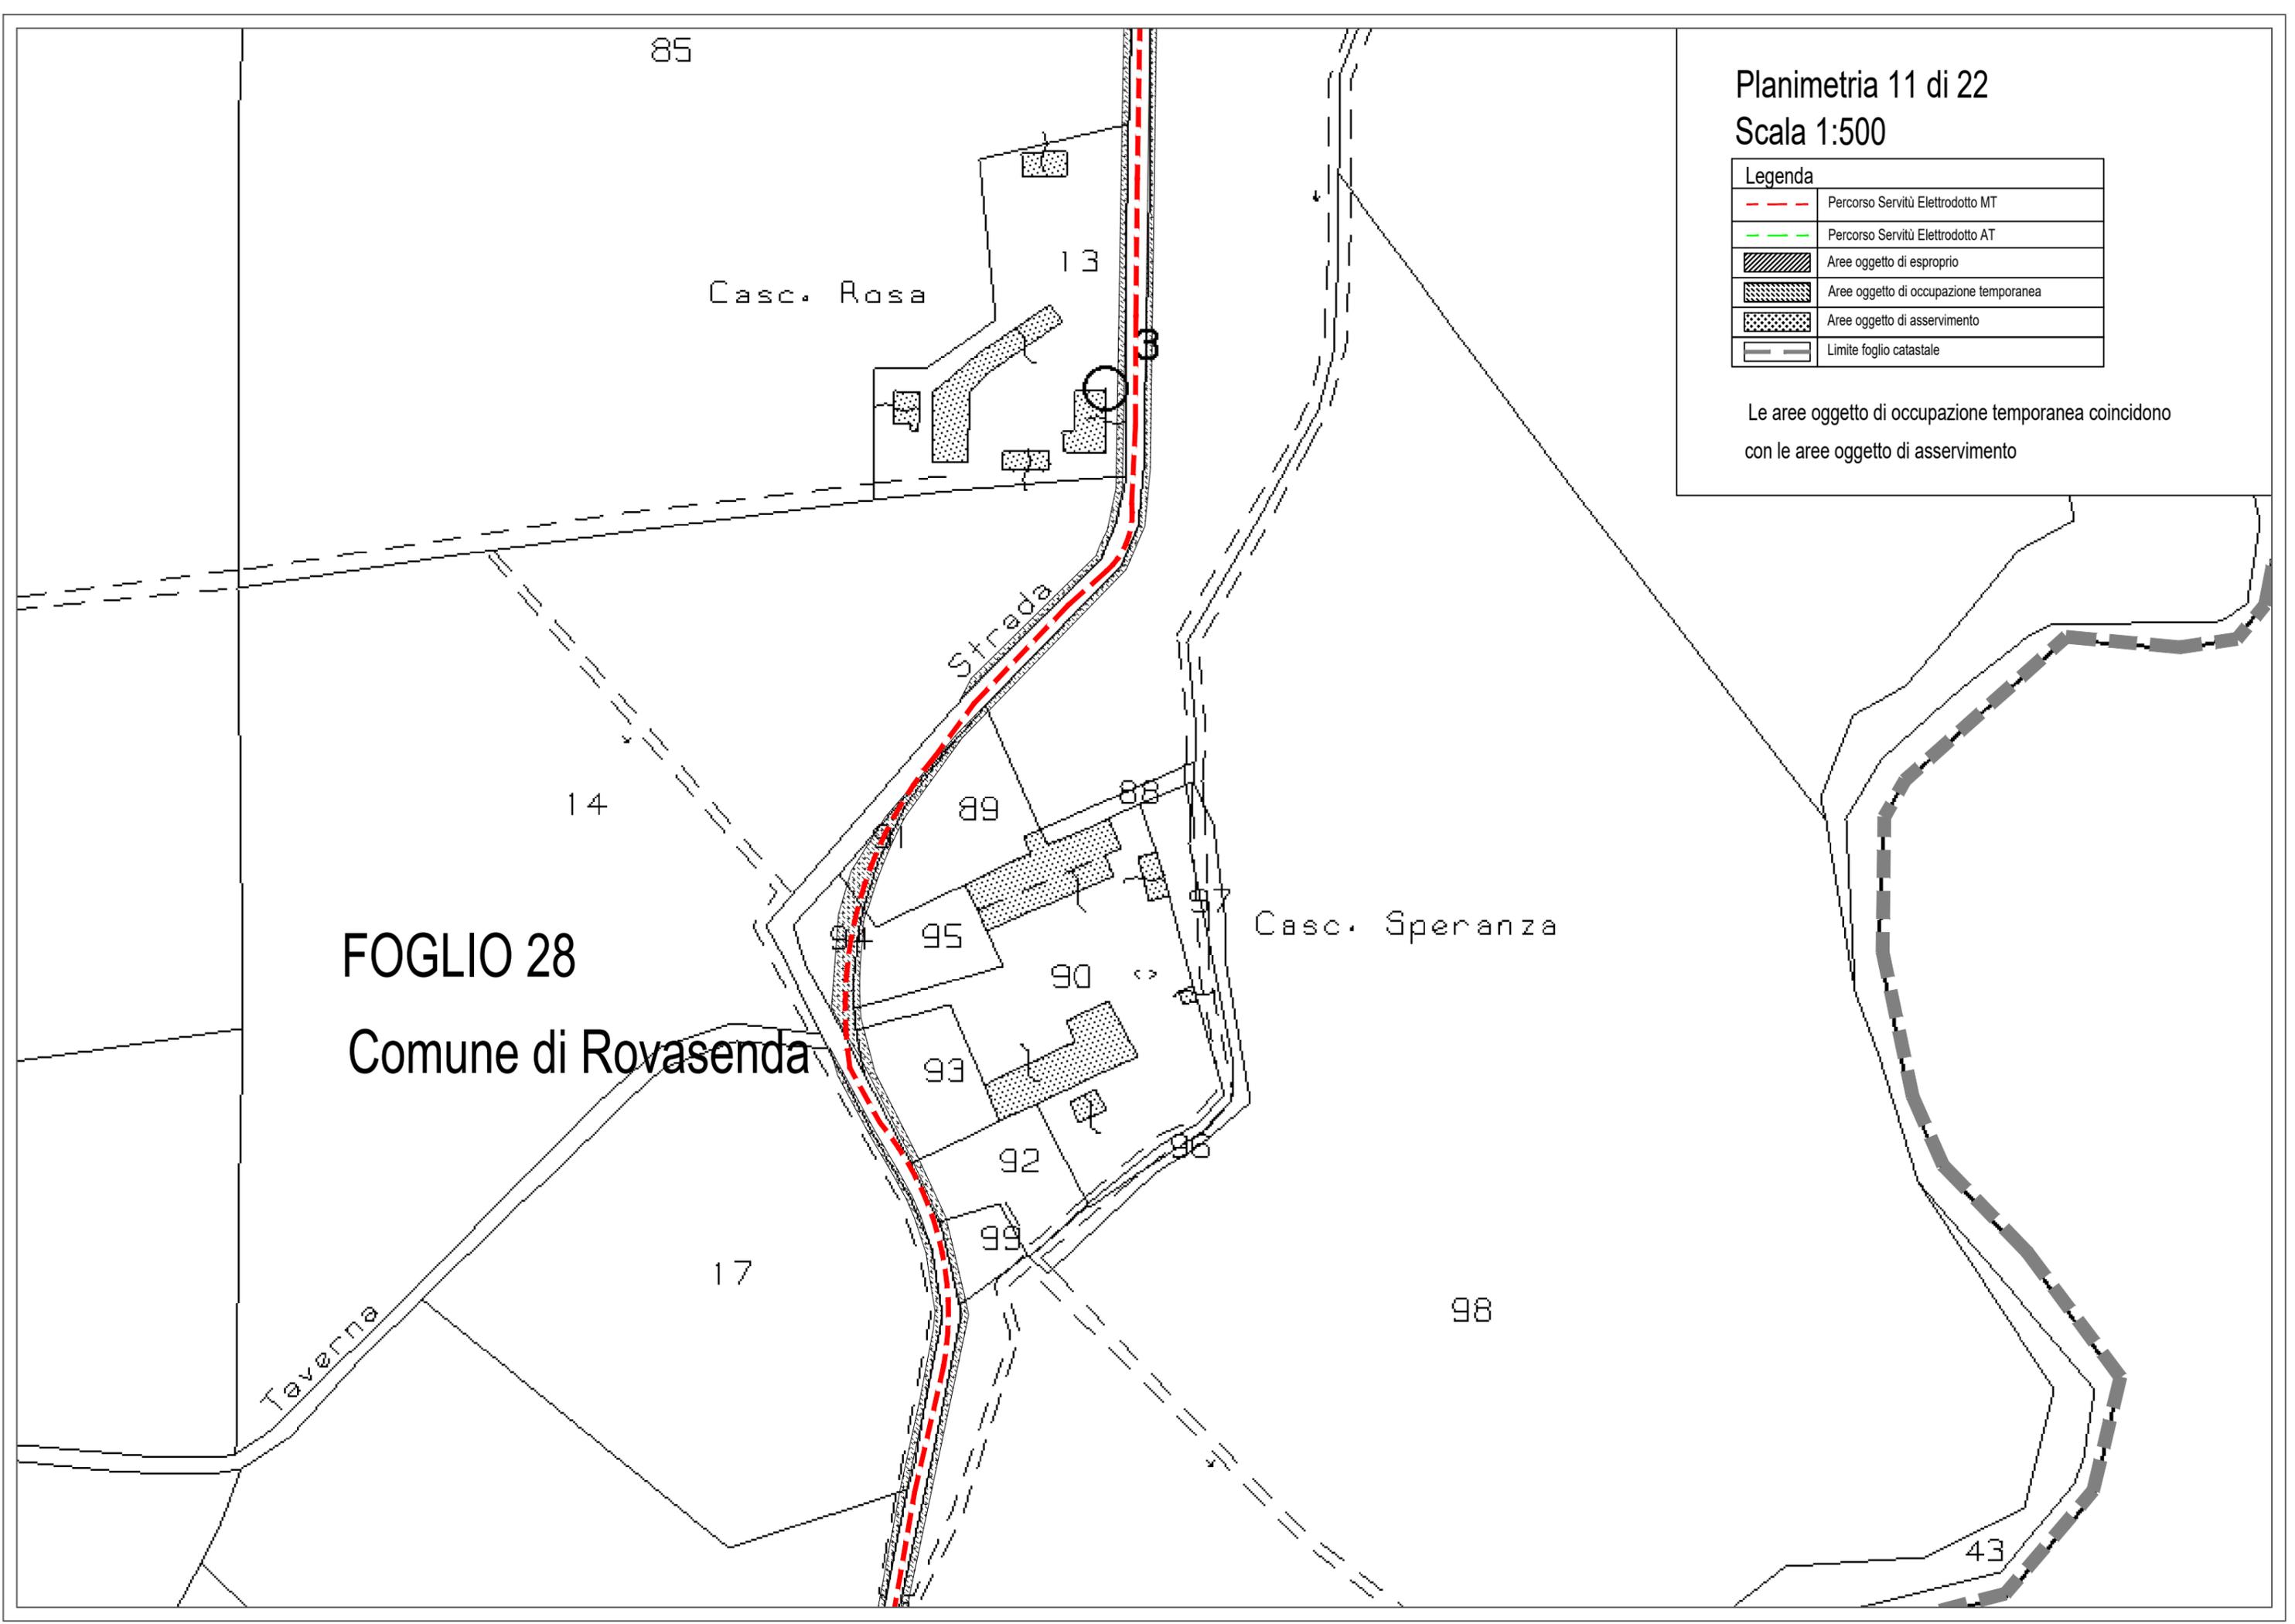

FOGLIO 28

Comune di Rovasenda

Casc. Rosa

Strada

Casc. Speranza

Taverna


FOGLIO 28
42
Comune di Rovasenda

Planimetria 12 di 22
Scala 1:500

Legenda	
	Percorso Servitù Elettrodotto MT
	Percorso Servitù Elettrodotto AT
	Aree oggetto di esproprio
	Aree oggetto di occupazione temporanea
	Aree oggetto di asservimento
	Limite foglio catastale


Le aree oggetto di occupazione temporanea coincidono con le aree oggetto di asservimento


FOGLIO 4
Comune di San Giacomo Vercellese

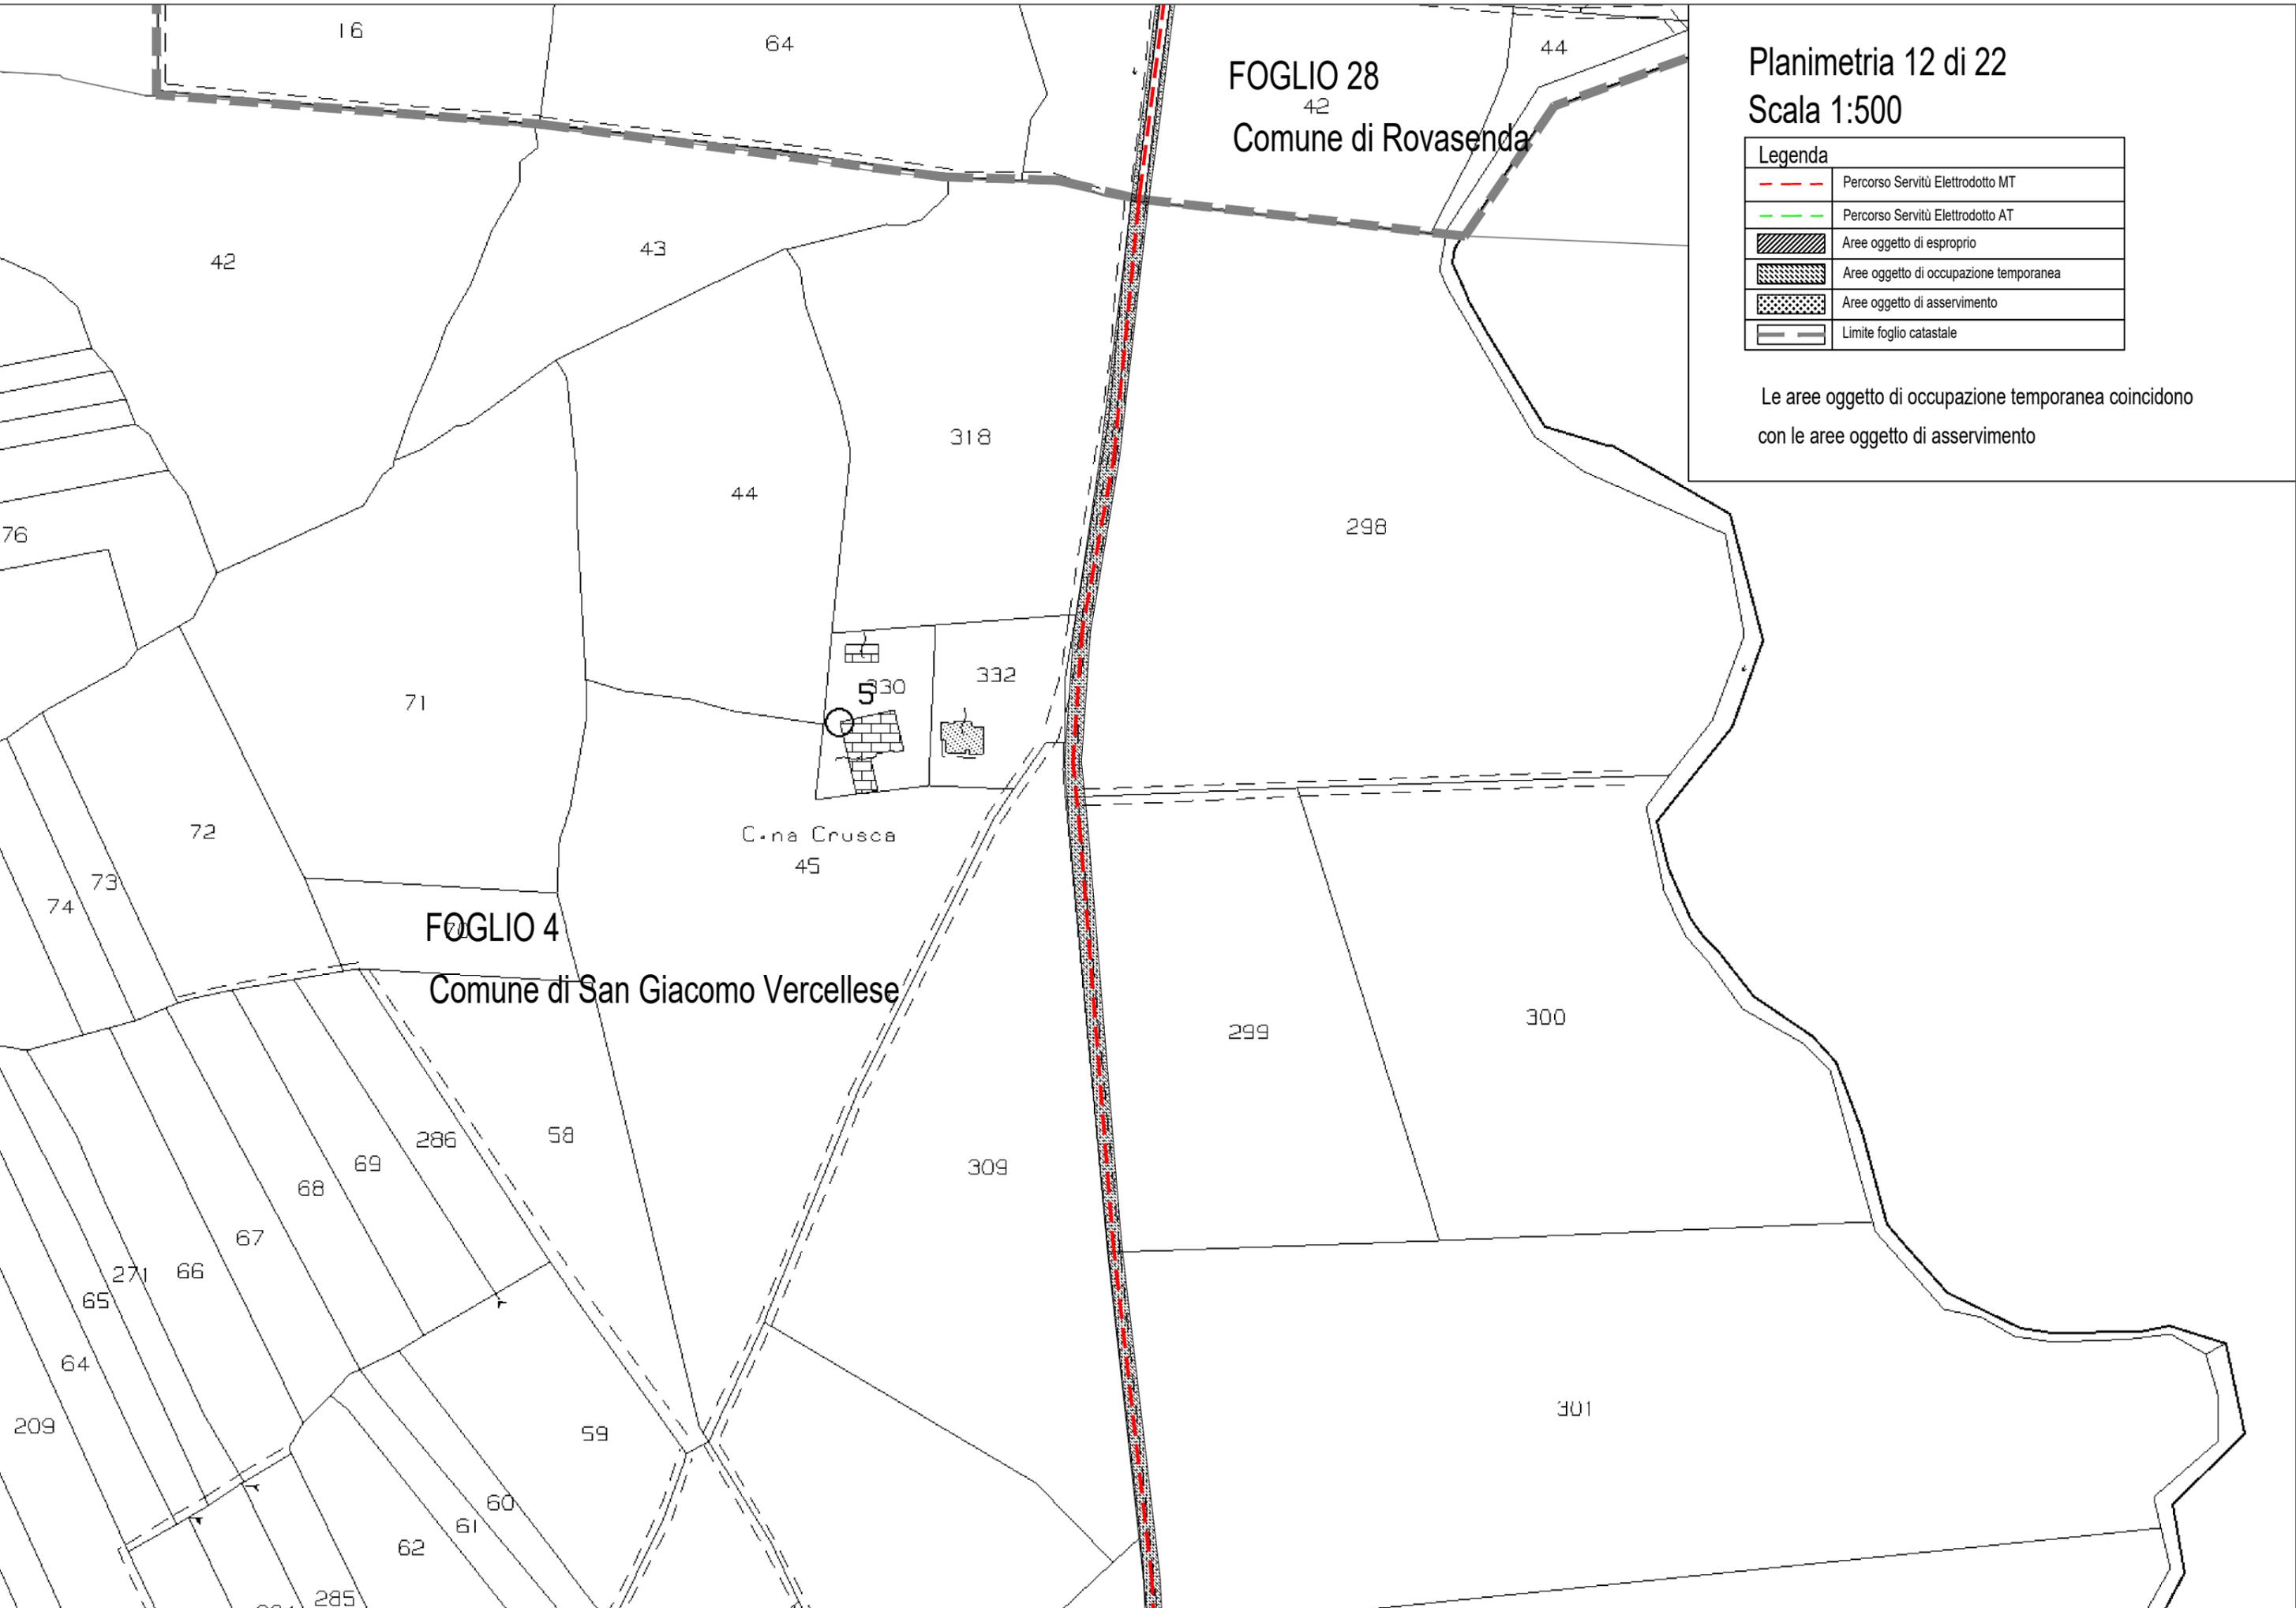


Legenda	
	Percorso Servitù Elettrodotta MT
	Percorso Servitù Elettrodotta AT
	Aree oggetto di esproprio
	Aree oggetto di occupazione temporanea
	Aree oggetto di asservimento
	Limite foglio catastale

Le aree oggetto di occupazione temporanea coincidono con le aree oggetto di asservimento

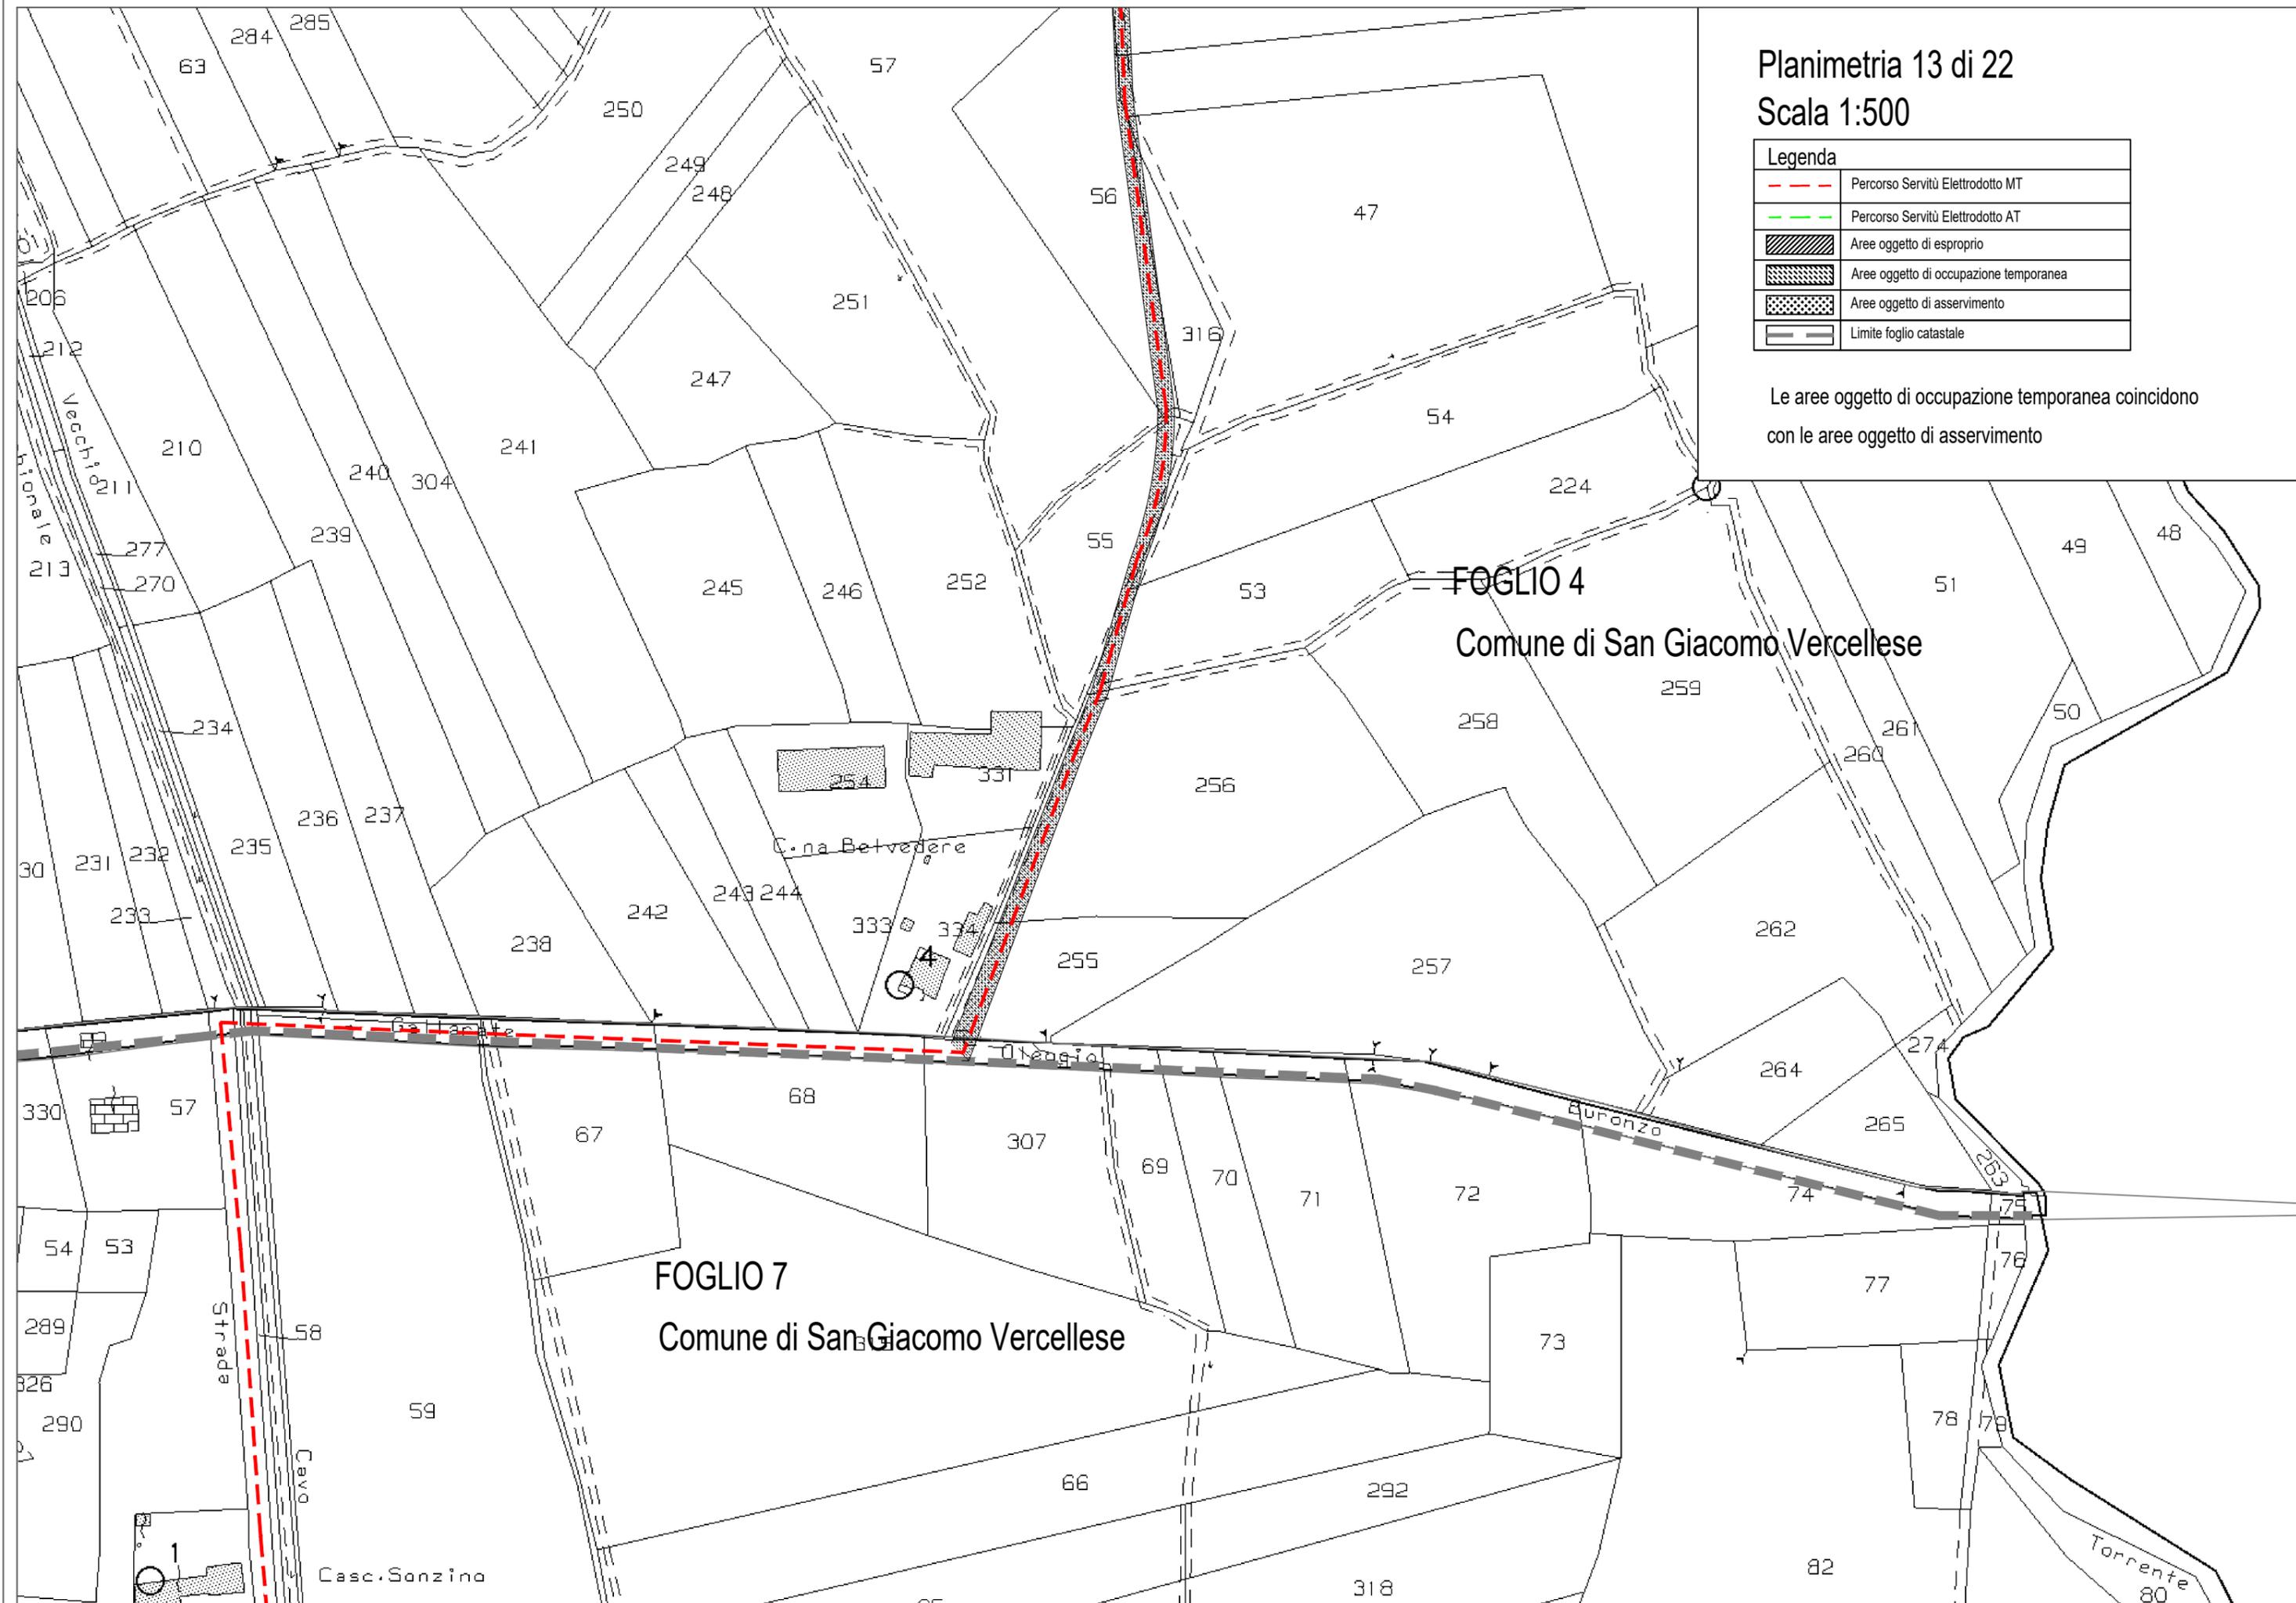

 Legenda	
	Percorso Servizi Elettrodotto MT
	Percorso Servizi Elettrodotto AT
	Aree oggetto di esproprio
	Aree oggetto di occupazione temporanea
	Aree oggetto di asservimento
	Limite foglio catastale

Le aree oggetto di occupazione temporanea coincidono con le aree oggetto di asservimento

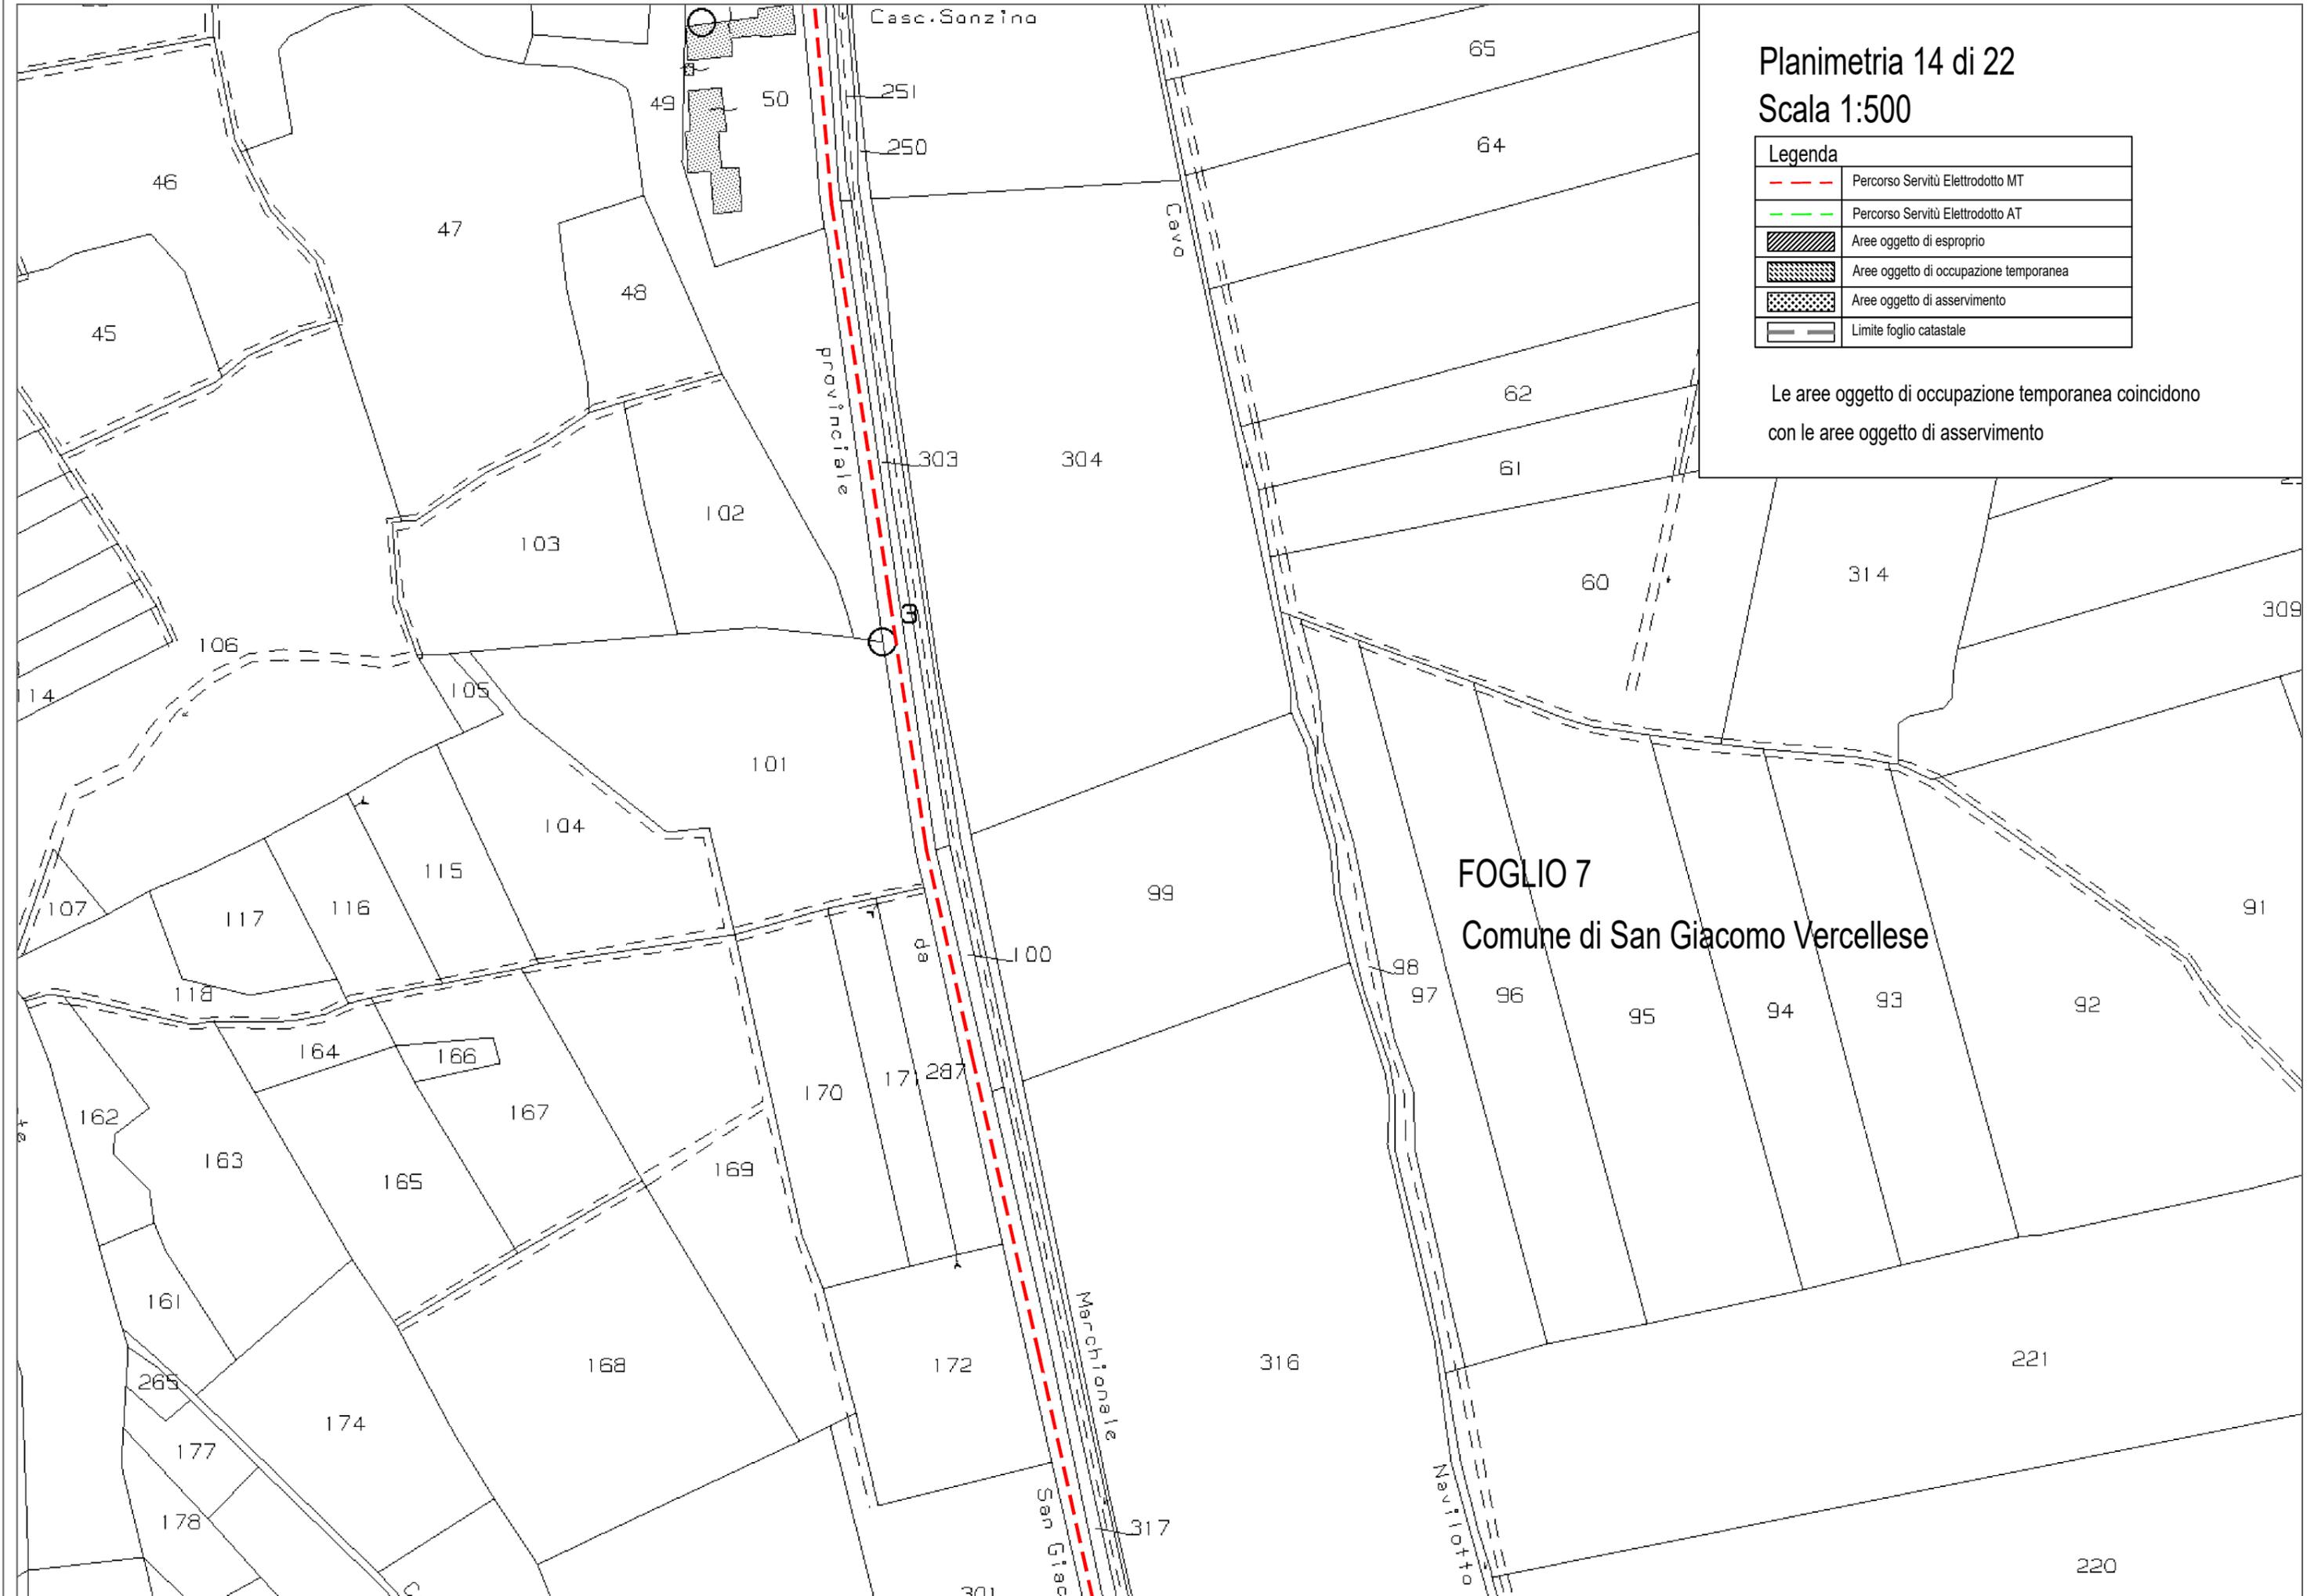



Legenda	
	Percorso Servizi Elettrodotta MT
	Percorso Servizi Elettrodotta AT
	Aree oggetto di esproprio
	Aree oggetto di occupazione temporanea
	Aree oggetto di asservimento
	Limite foglio catastale

Le aree oggetto di occupazione temporanea coincidono con le aree oggetto di asservimento

FOGLIO 7
Comune di San Giacomo Vercellese

FOGLIO 9
Comune di San Giacomo Vercellese

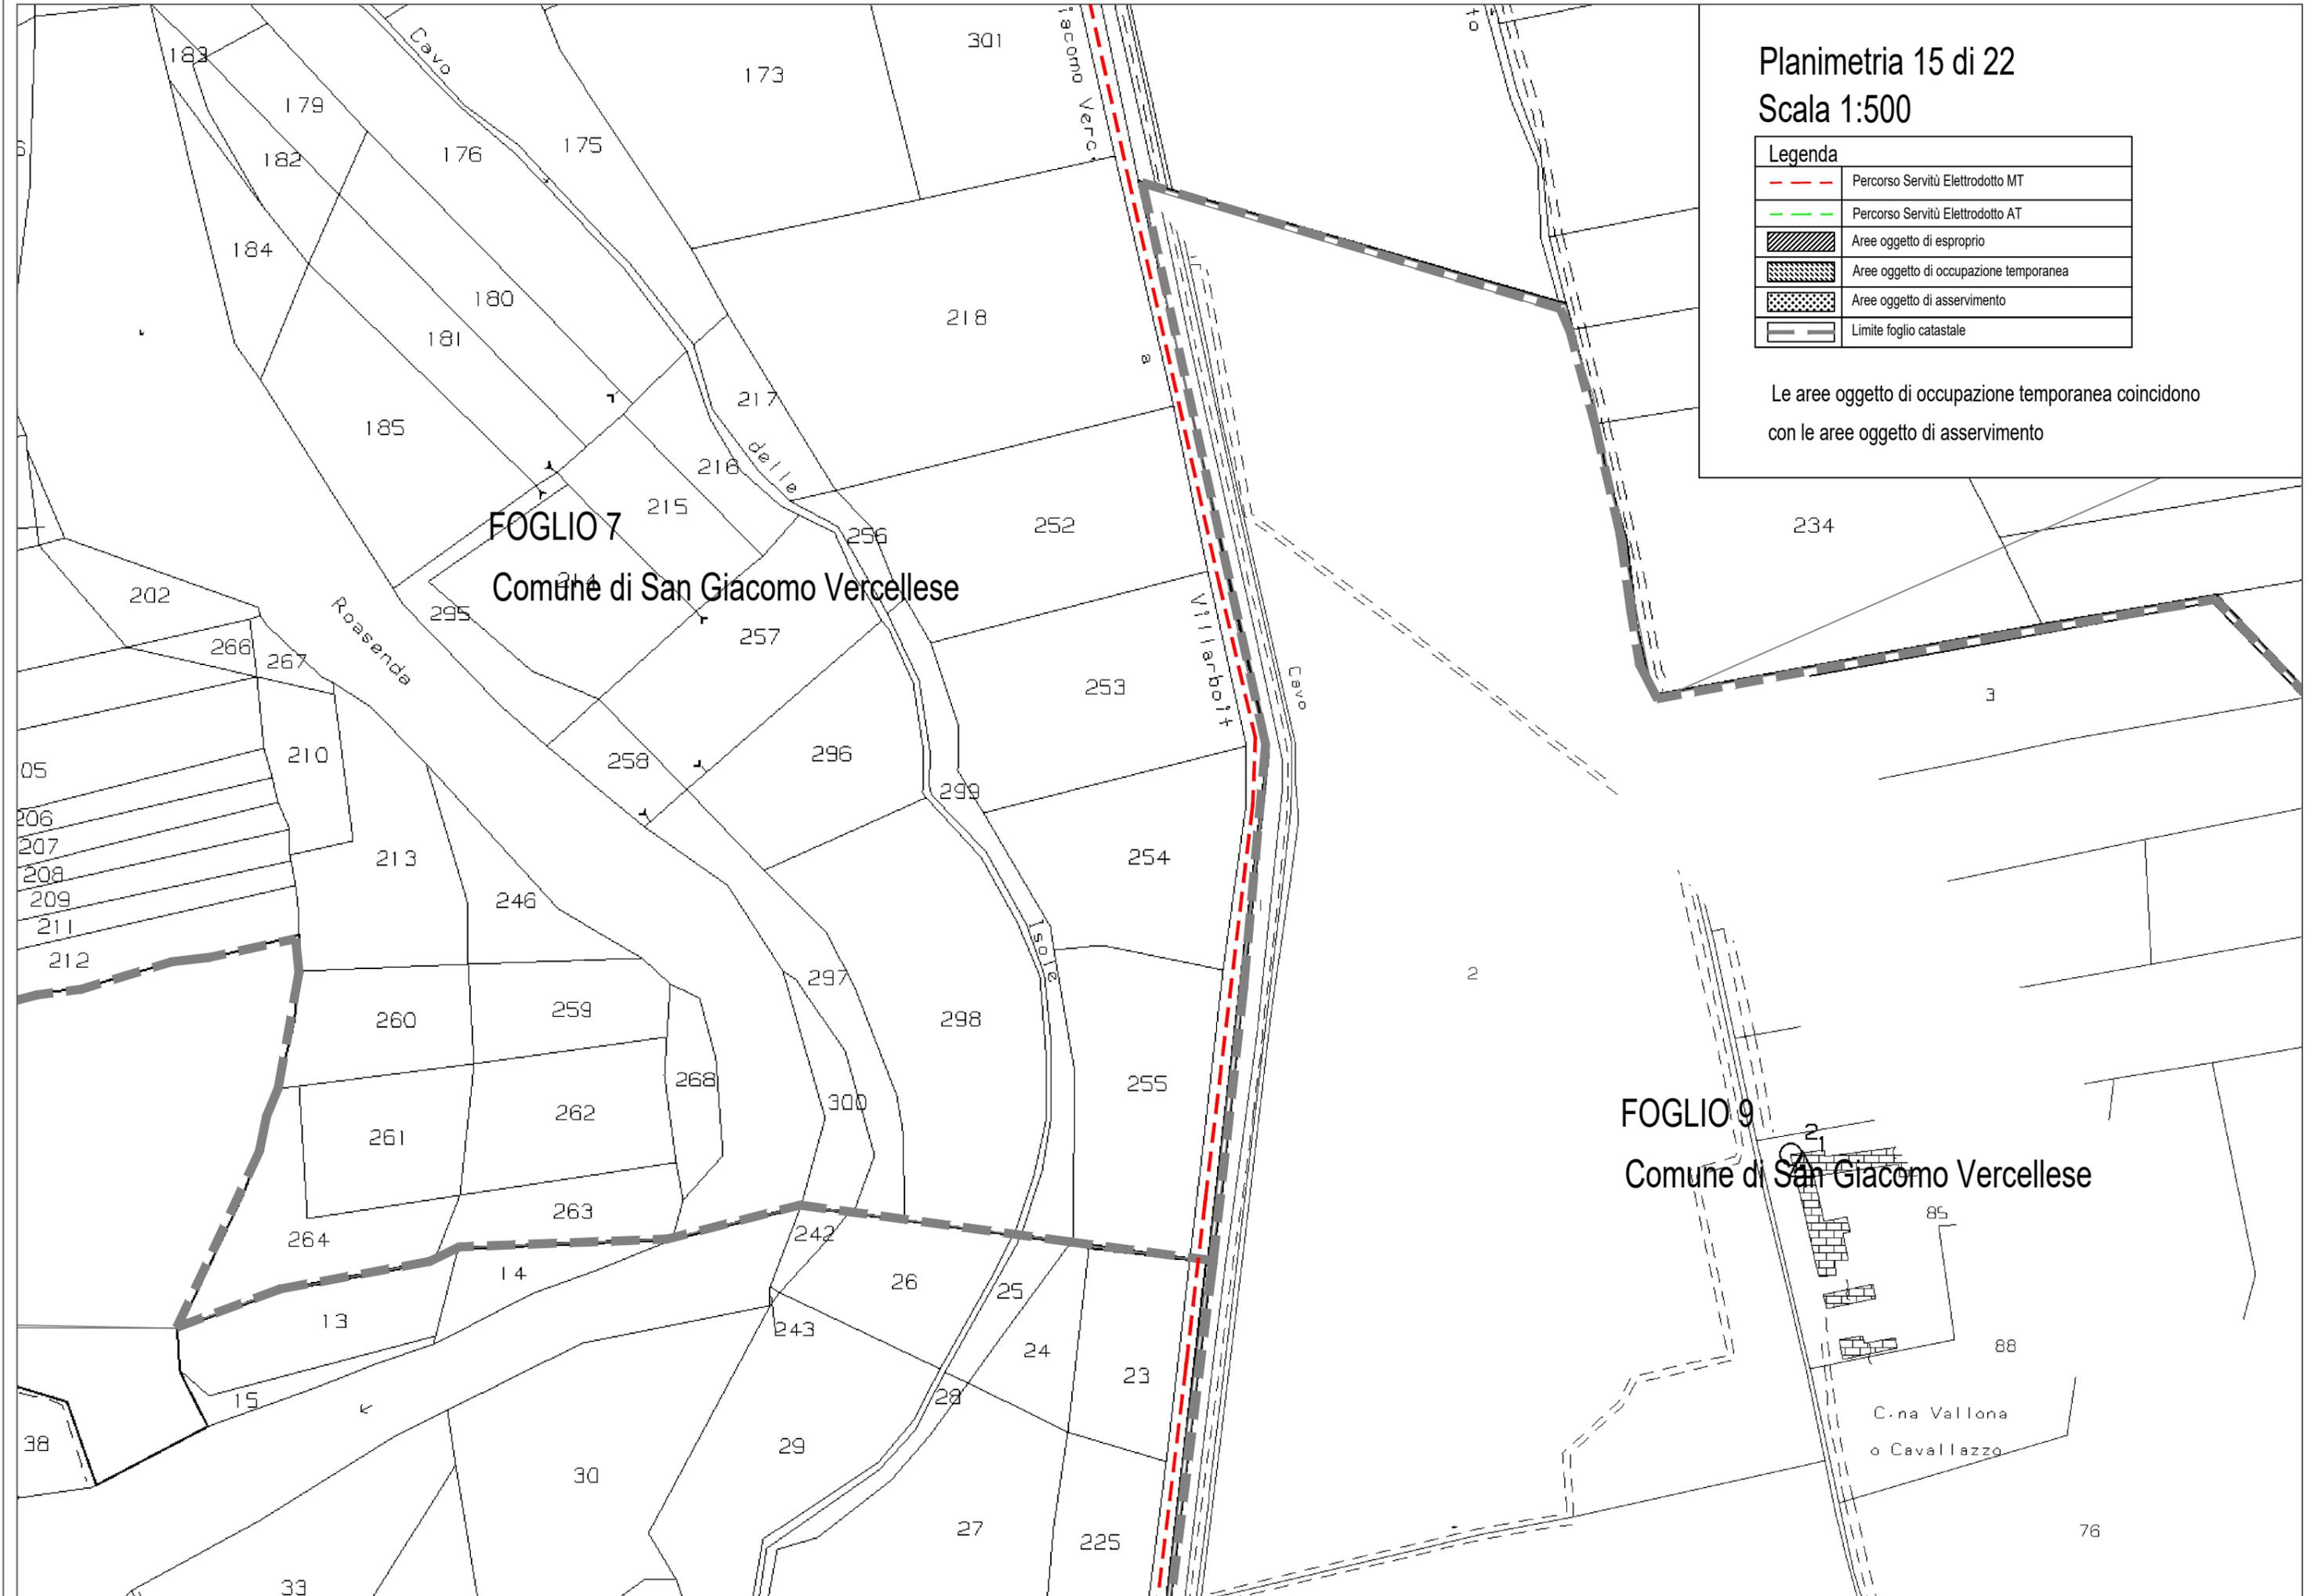


 Legenda	
	Percorso Servitù Elettrodotta MT
	Percorso Servitù Elettrodotta AT
	Aree oggetto di esproprio
	Aree oggetto di occupazione temporanea
	Aree oggetto di asservimento
	Limite foglio catastale

Le aree oggetto di occupazione temporanea coincidono con le aree oggetto di asservimento


FOGLIO 8
Comune di San Giacomo Vercellese

FOGLIO 9
Comune di San Giacomo Vercellese

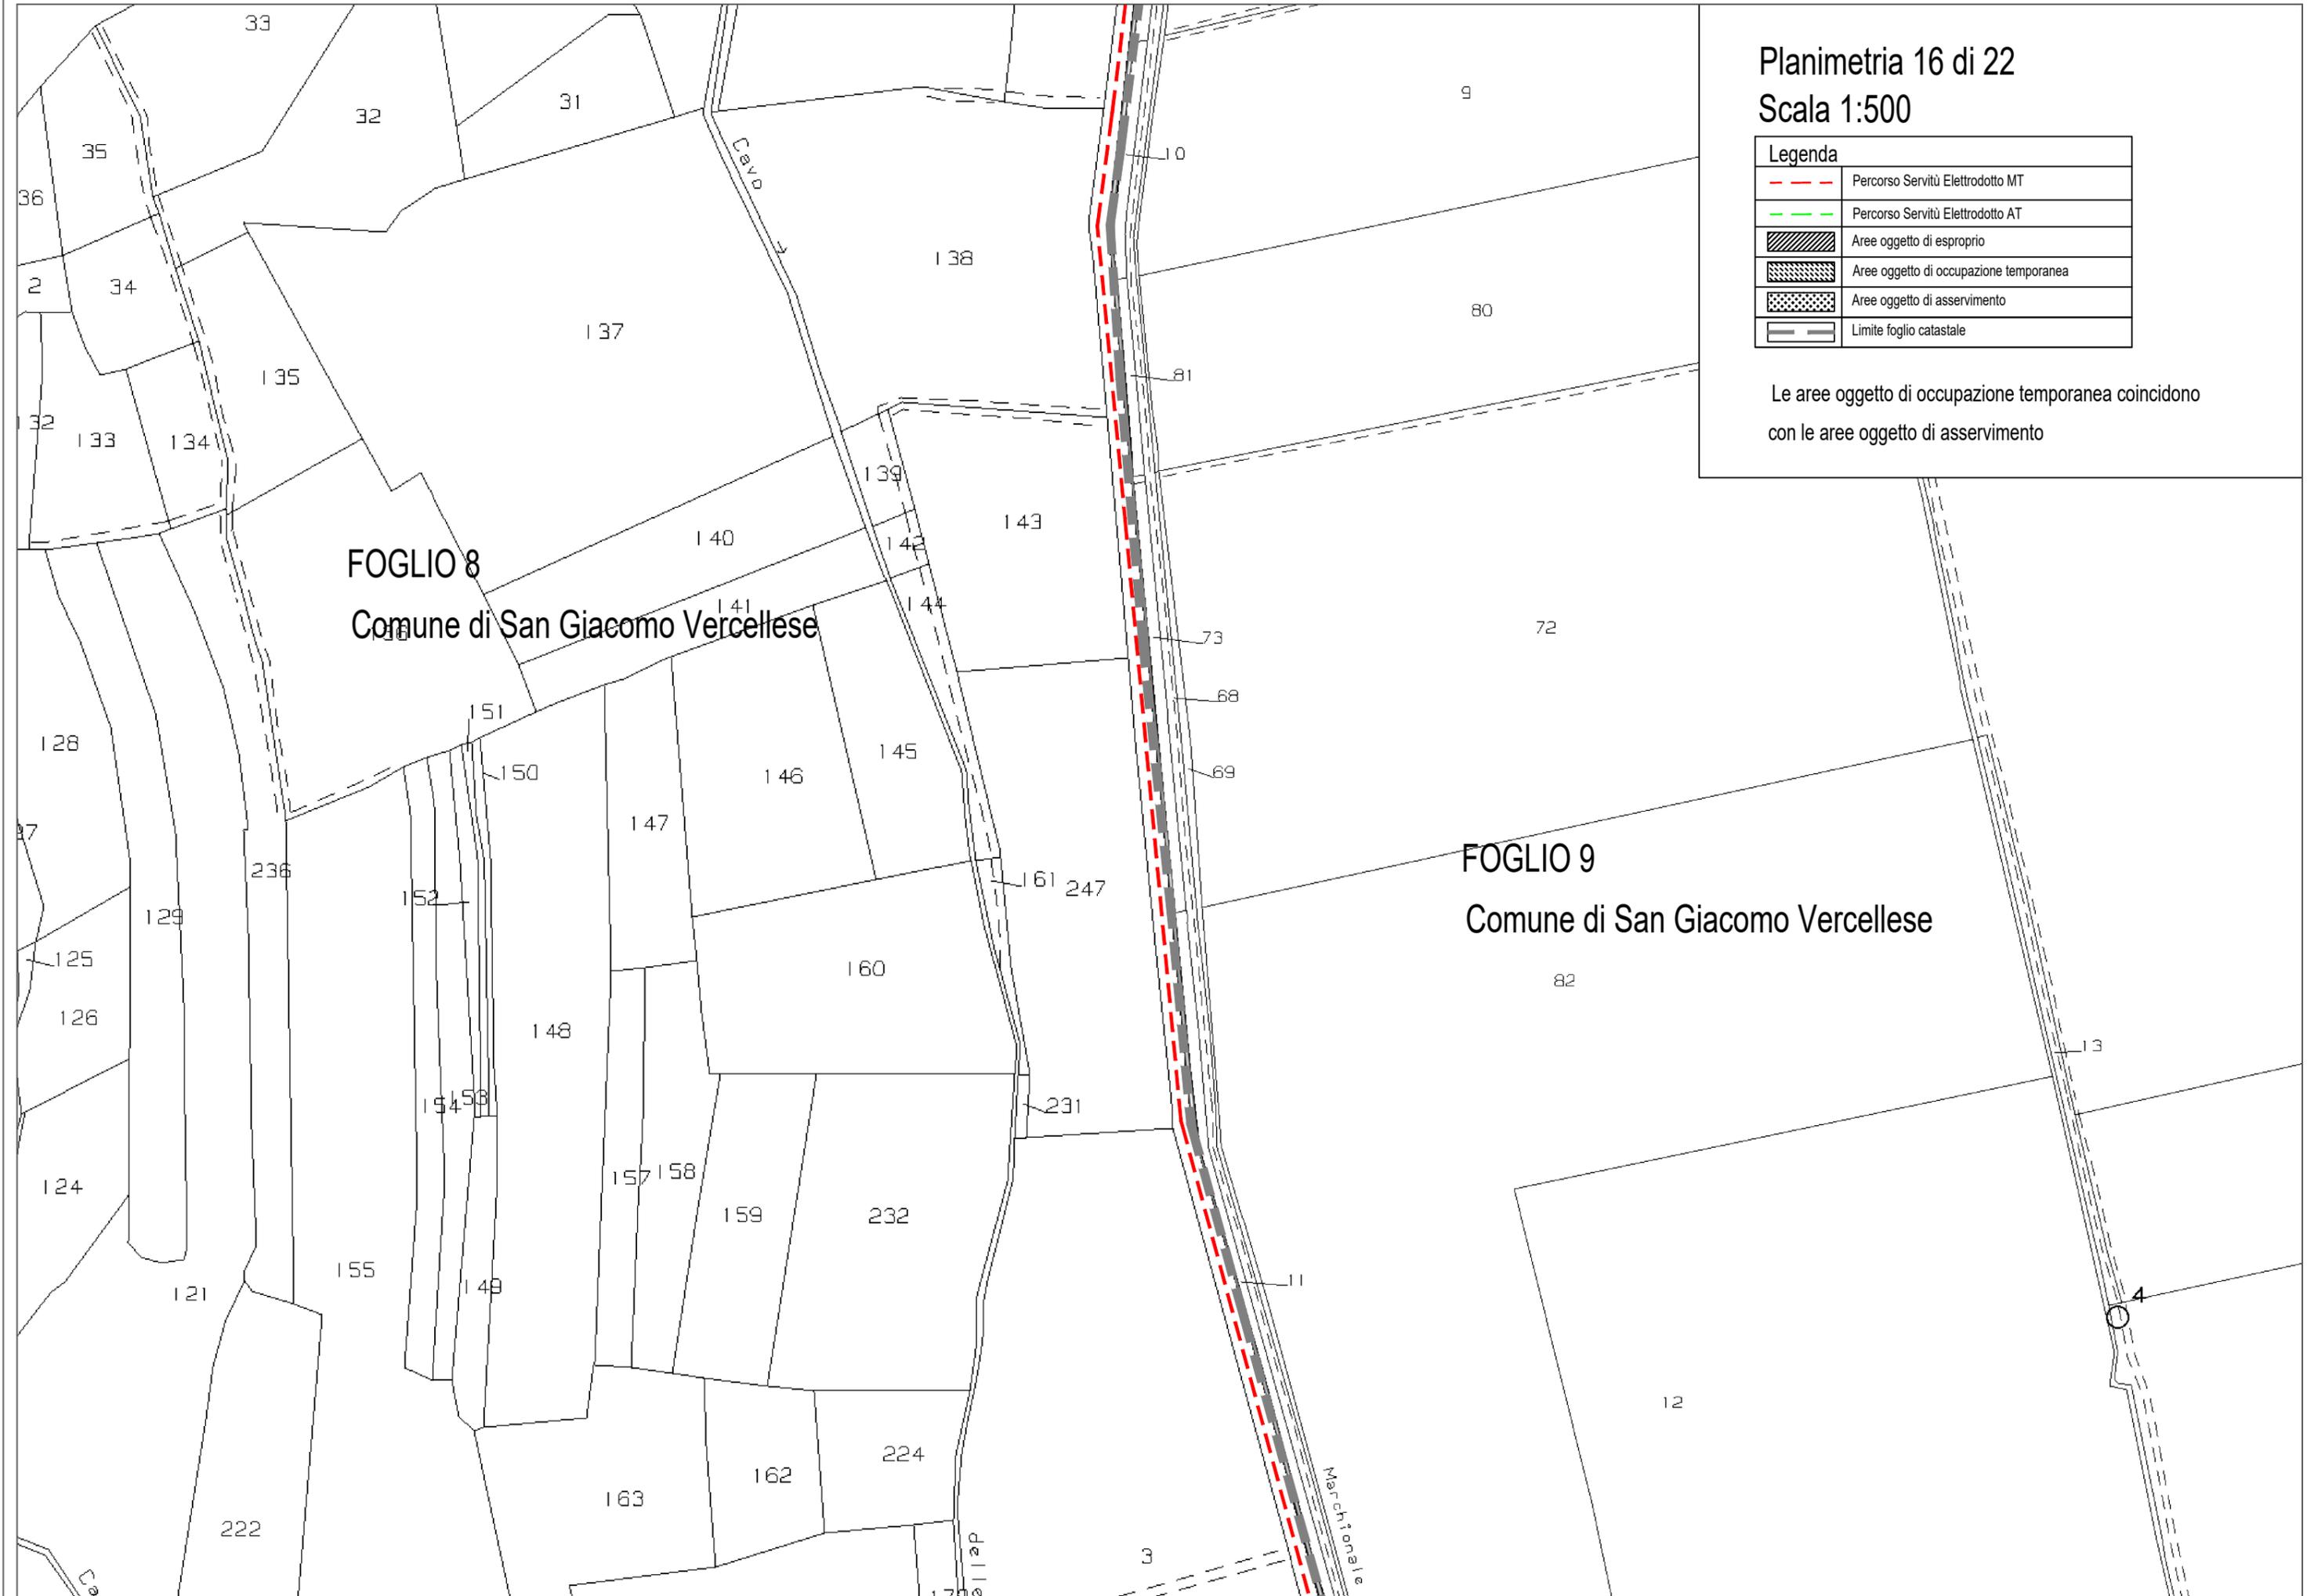

Legenda	
	Percorso Servizi Elettrodotti MT
	Percorso Servizi Elettrodotti AT
	Aree oggetto di esproprio
	Aree oggetto di occupazione temporanea
	Aree oggetto di asservimento
	Limite foglio catastale


Le aree oggetto di occupazione temporanea coincidono con le aree oggetto di asservimento

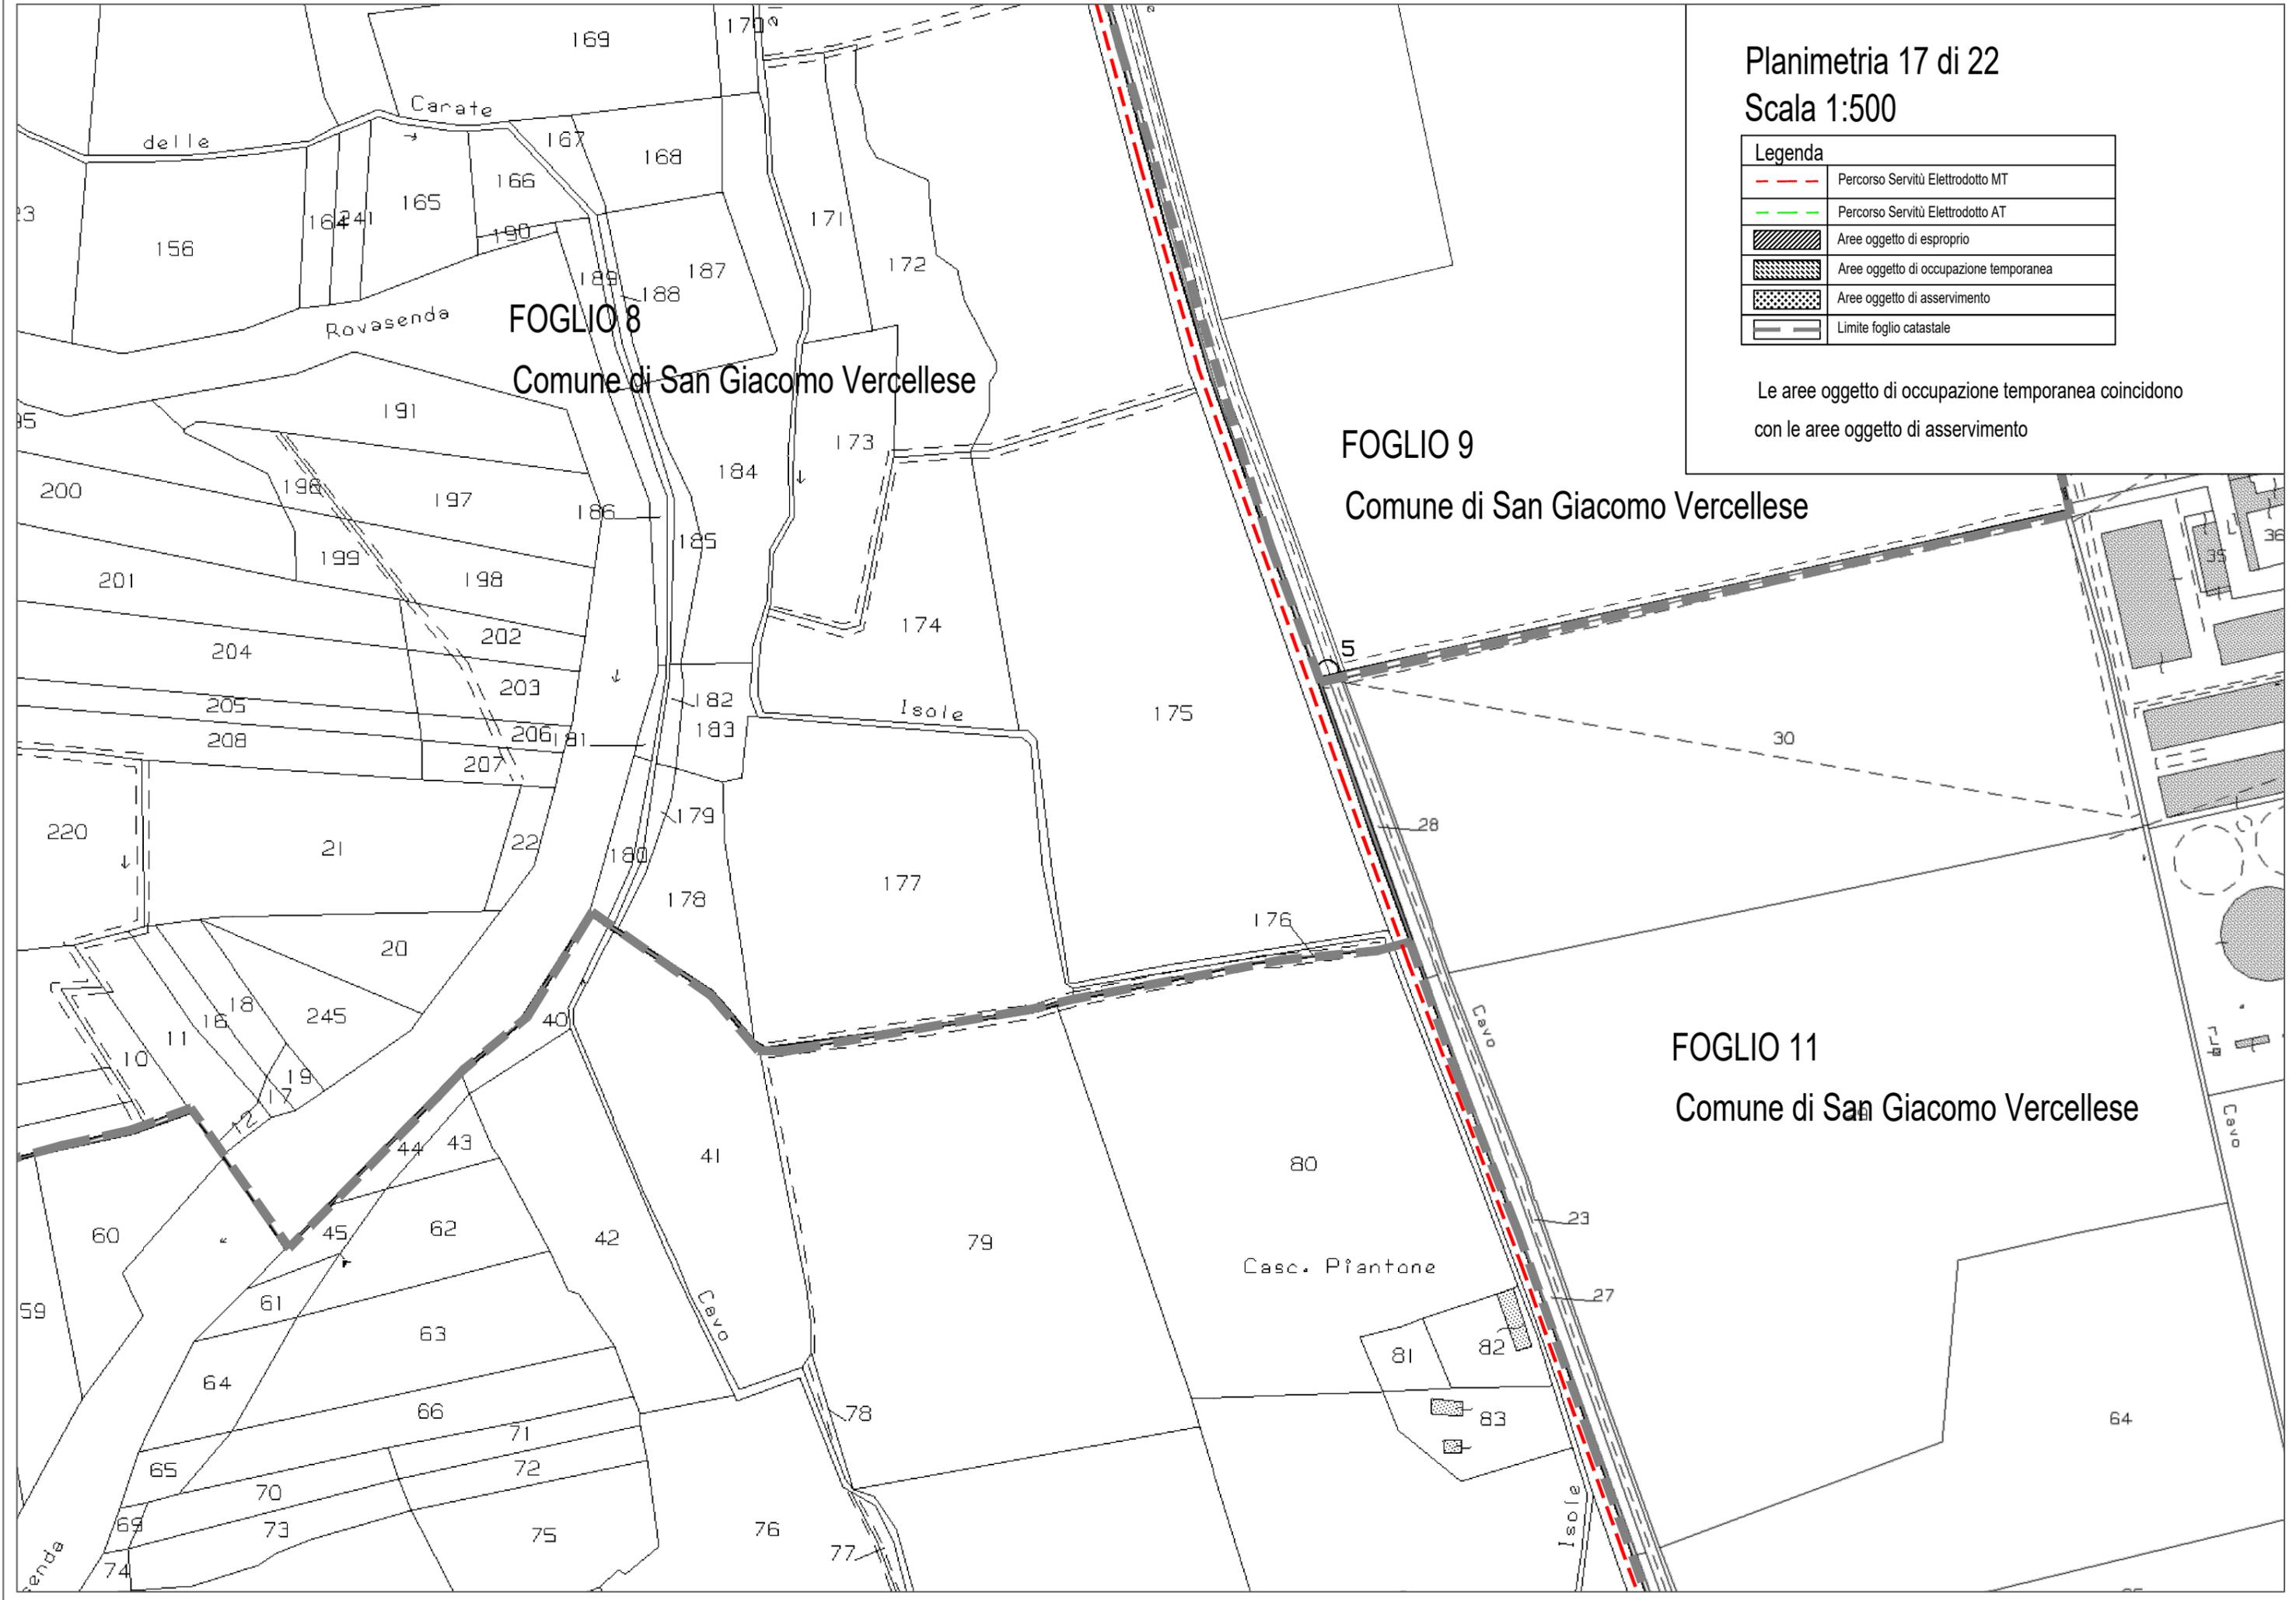


FOGLIO 8
Comune di San Giacomo Vercellese


FOGLIO 9
Comune di San Giacomo Vercellese

FOGLIO 11
Comune di San Giacomo Vercellese

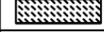
Legenda	
	Percorso Servitù Elettrodotto MT
	Percorso Servitù Elettrodotto AT
	Aree oggetto di esproprio
	Aree oggetto di occupazione temporanea
	Aree oggetto di asservimento
	Limite foglio catastale

Le aree oggetto di occupazione temporanea coincidono con le aree oggetto di asservimento

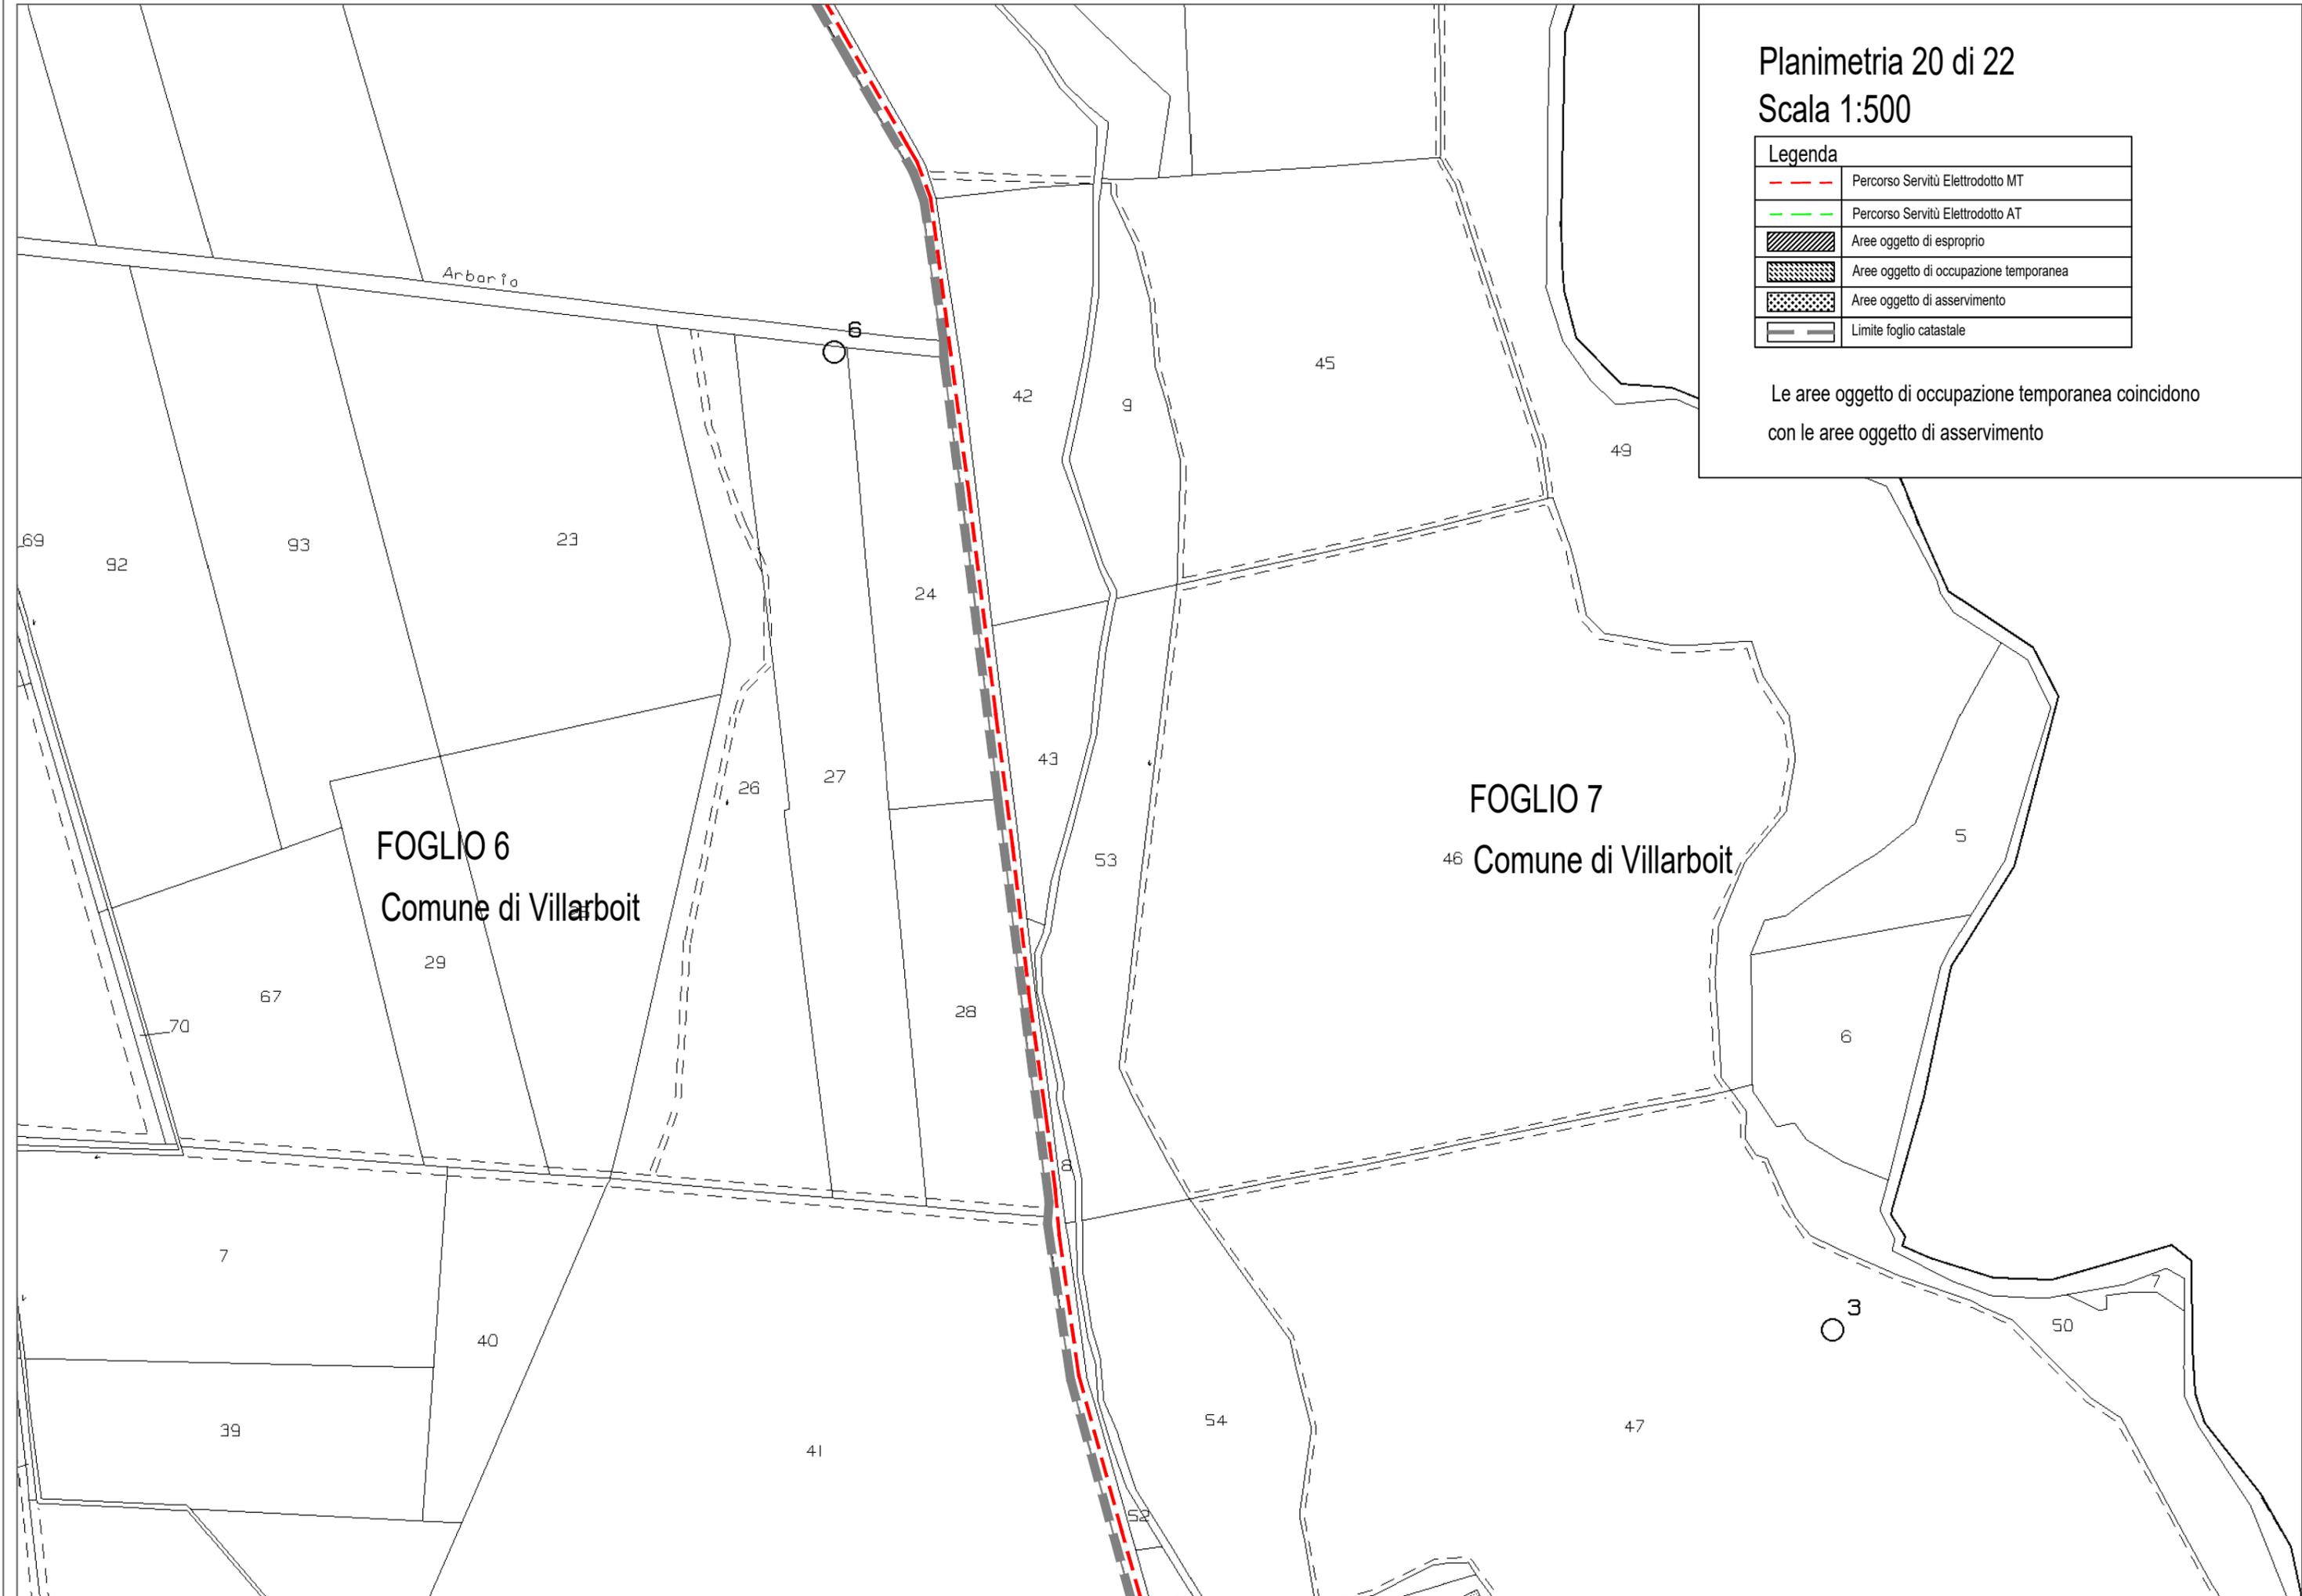

 Legenda	
	Percorso Servizi Elettrodotti MT
	Percorso Servizi Elettrodotti AT
	Aree oggetto di esproprio
	Aree oggetto di occupazione temporanea
	Aree oggetto di asservimento
	Limite foglio catastale

Le aree oggetto di occupazione temporanea coincidono con le aree oggetto di asservimento

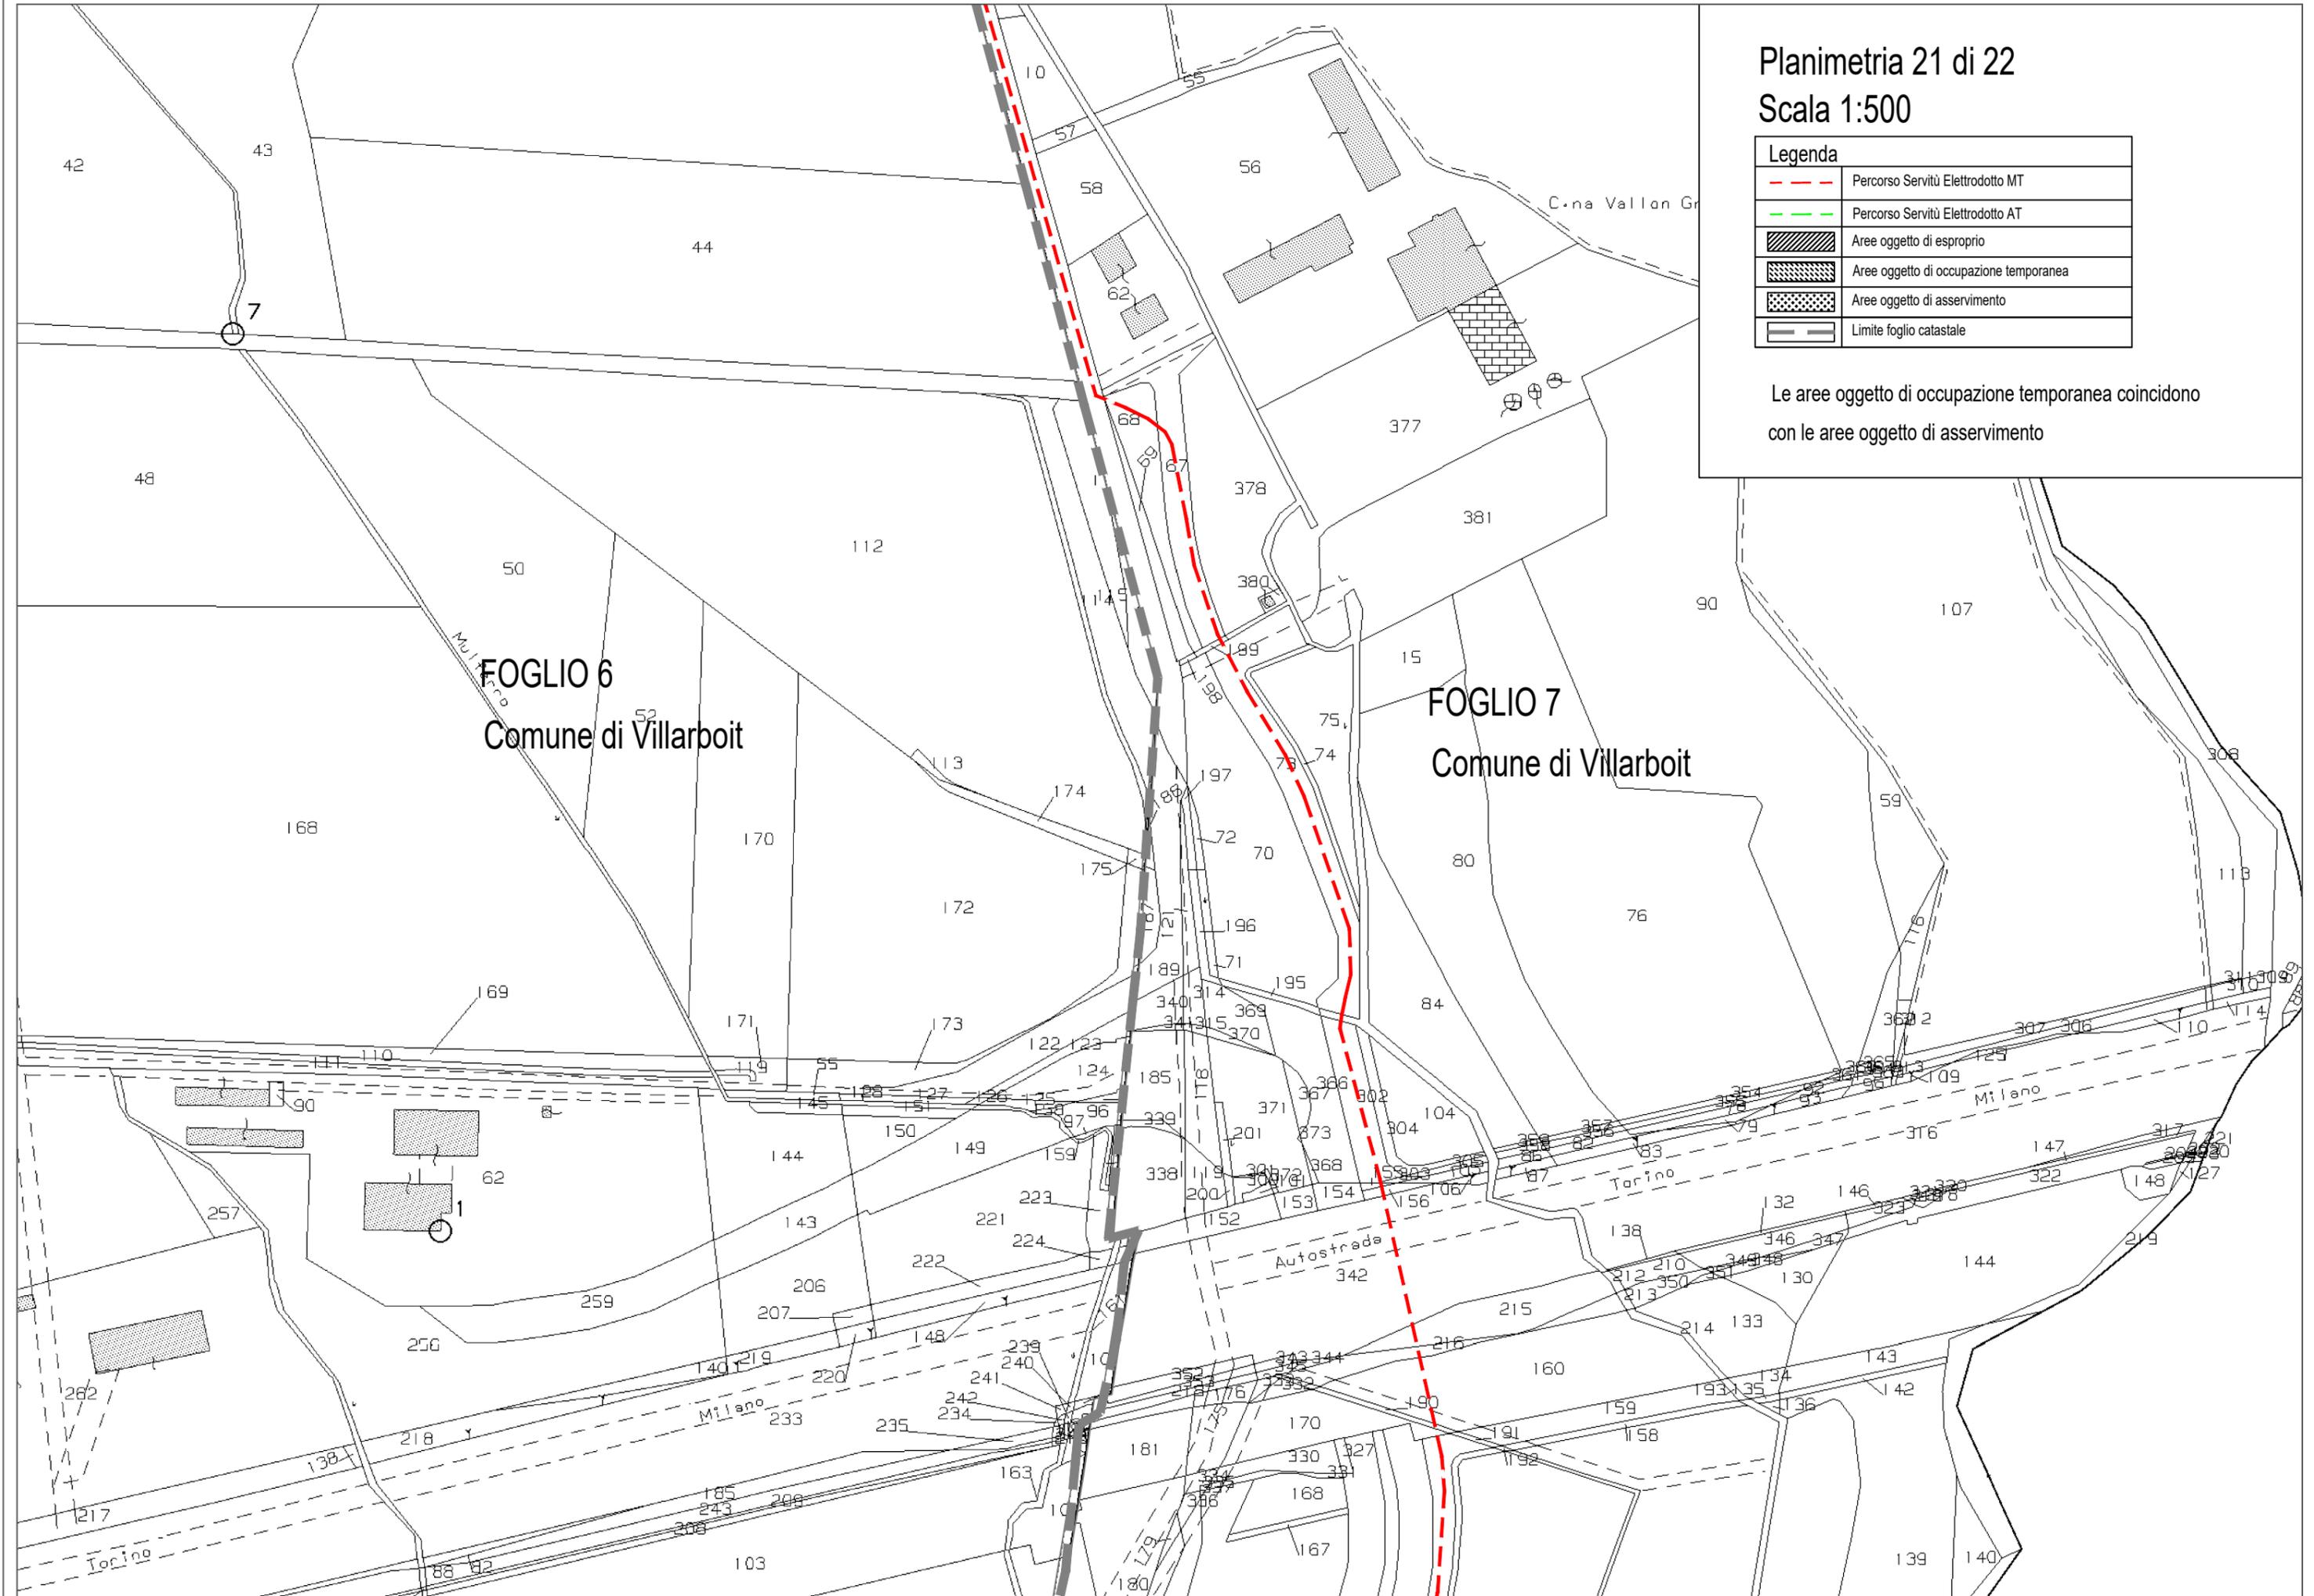

FOGLIO 6
Comune di Villarboit

FOGLIO 7
Comune di Villarboit

Planimetria 22 di 22

Scala 1:500

Legenda	
	Percorso Servitù Elettrodotta MT
	Percorso Servitù Elettrodotta AT
	Aree oggetto di esproprio
	Aree oggetto di occupazione temporanea
	Aree oggetto di asservimento
	Limite foglio catastale

Le aree oggetto di occupazione temporanea coincidono con le aree oggetto di asservimento

