



Pianta - Scala 1:200

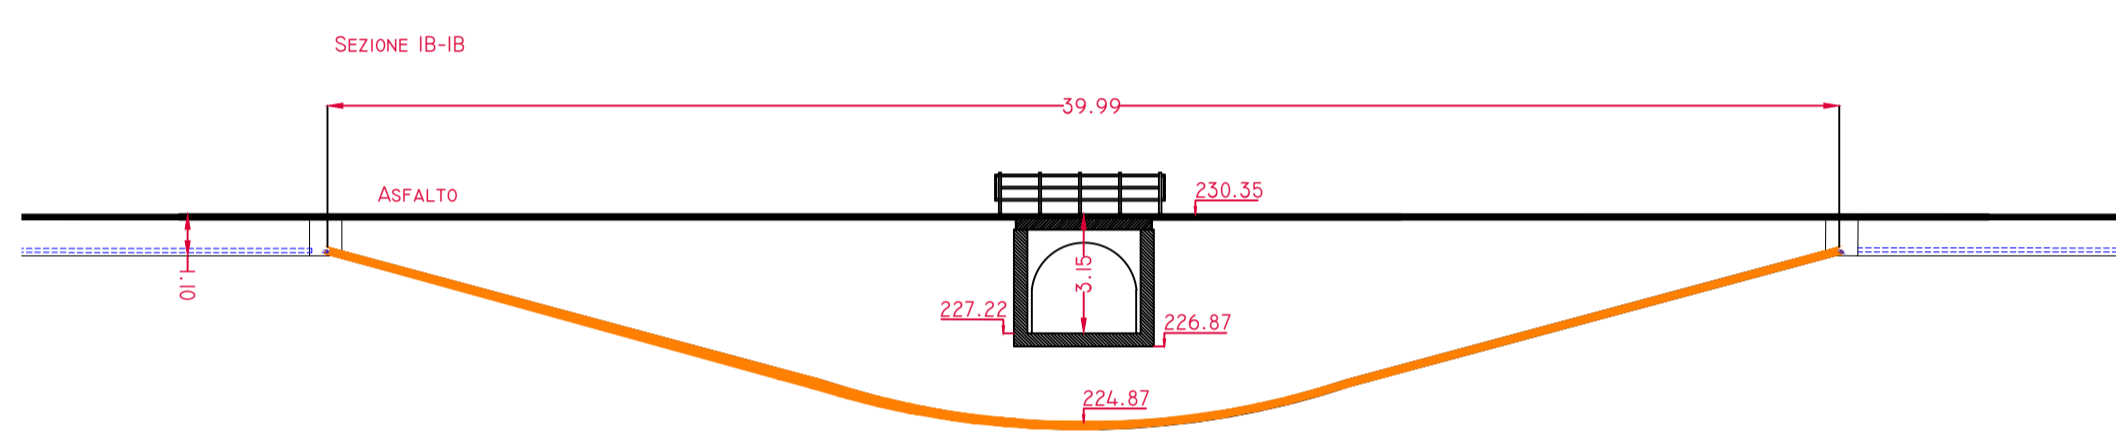


Sezione 1B-1B - Scala 1:200

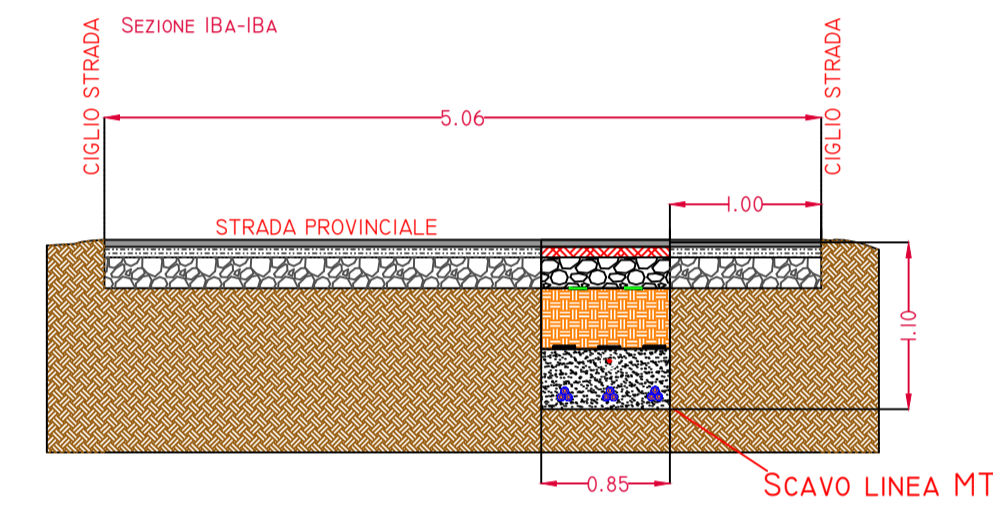


Sezione trasversale - Scala 1:50




Nodo 1B

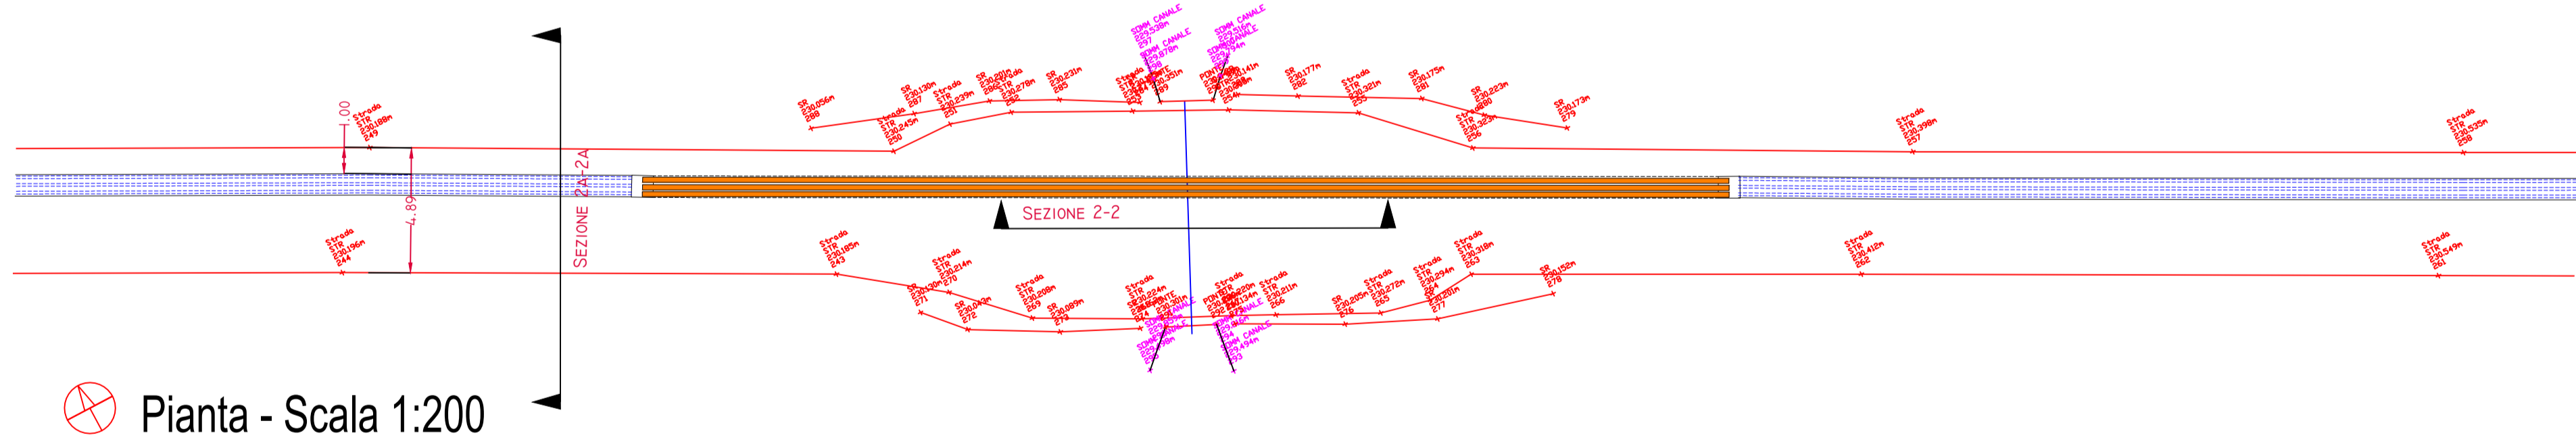

Pianta - Scala 1:200

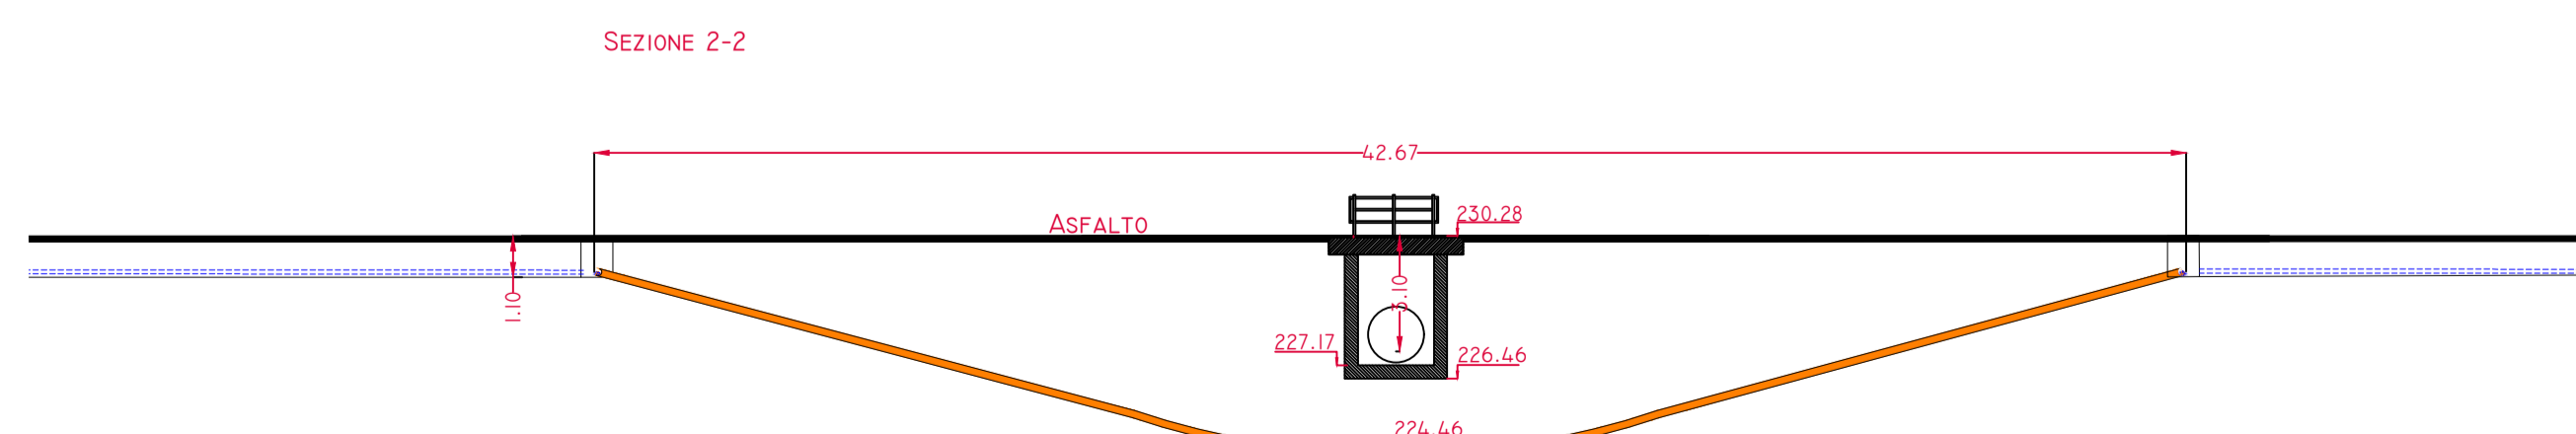


Sezione 2-2 - Scala 1:200

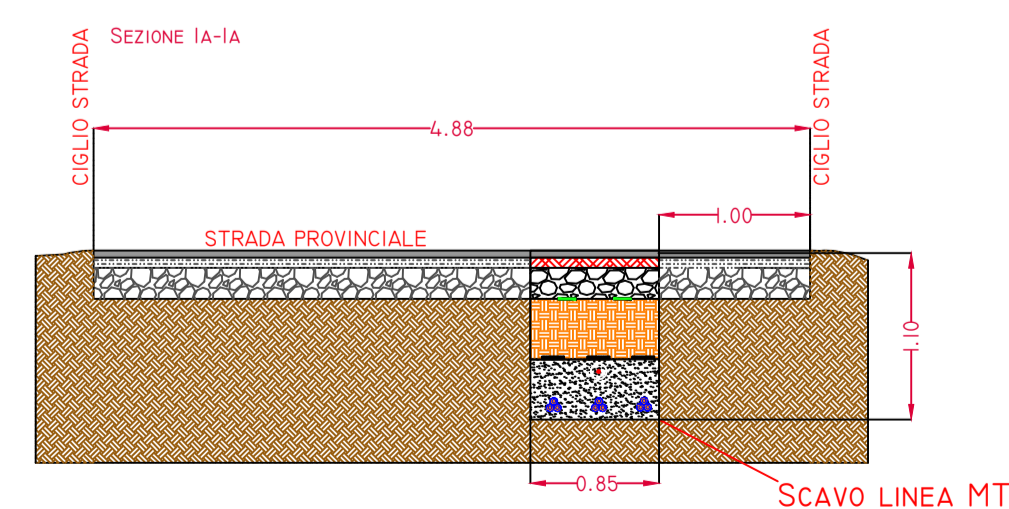

Sezione trasversale - Scala 1:50



Nodo 2

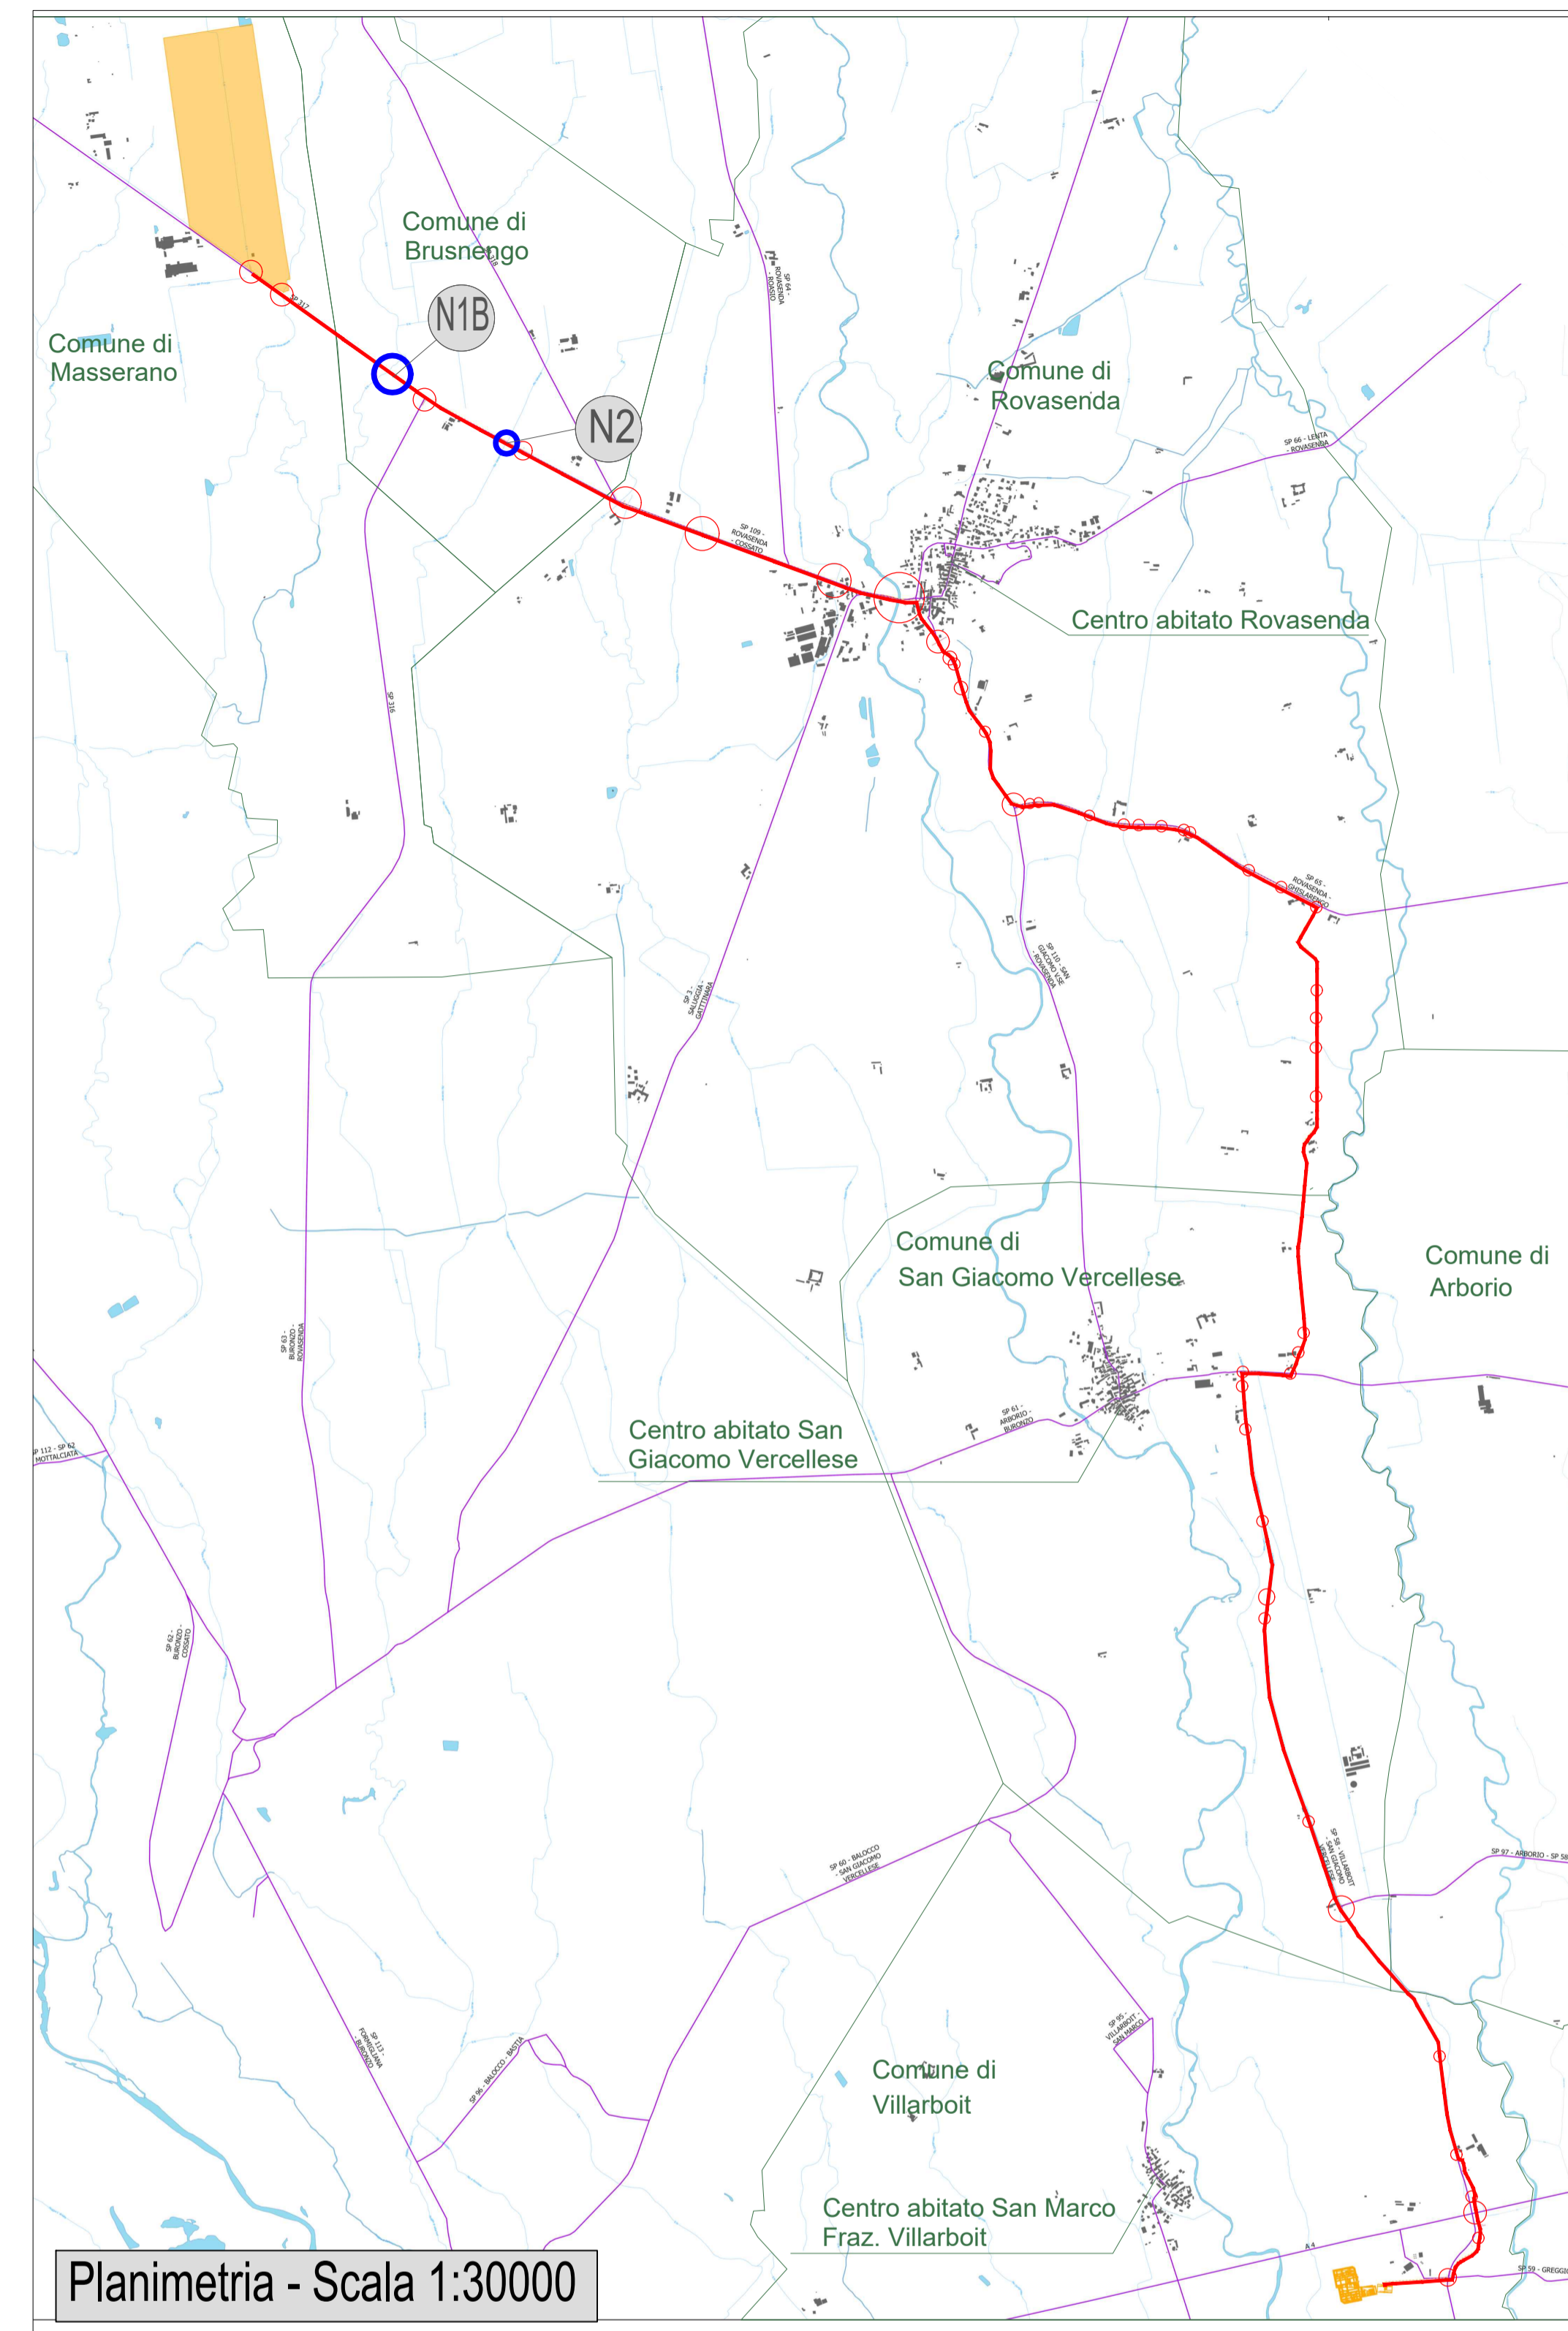

Planimetria - Scala 1:30000

StepUp	Piede Pilone	Specchio d'acqua
Perimetro impianto FV	Marcia piede	Area bagnata di corso d'acqua
Collegamento progetto	Strada Via Buronzo	Affioramento naturale dell'acqua
Metanodotto	Somma Canale	Corso d'acqua naturale
Giunto inizio ponte	Fondo Canale	Condotta
Piede Canale	Strada Sterrata	Drenaggi Superficiali
Recinzione Autostrada	Strada Rip	Elemento idrico
Strada Sterrata 2	Strada	Canale
Binario2	Edificato	
Binario1	Strade Provinciali	
Pozzo		

Nota : Nel caso in cui il superamento con la tecnologia No-Dig dovesse recare danni alle strutture esistenti sarà compito del proponente risarcire e riportare al corretto funzionamento le strutture danneggiate

LEGENDA SCAVO MT - 3 TERNE			
SIMBOLO	TIPOLOGICO	SIMBOLO	TIPOLOGICO
	TERNA A TRIFOGLIO		TERRENO RISULTA
	CAVI UNIPOLARI AREALI		BINDER
	CORDA DI TERRA		GEOMIX
	NASTRO MONITORE		LASTRE PROTETTIVE
	SABBIA VAGLIATA		INTERFERENZA
	TAPPETINO D'USURA		INTERF. PARTICOLARE TAVOLA
	PASSAGGIO DEI TUBI CON TECNOLOGIA NO DIG		
	CAVO INTERRATO		

COMUNE DI MASSERANO




PROVINCIA DI BIELLA




IMPIANTO SOLARE AGRIVOLTAICO DA 54,77 MWp

Richiesta di rilascio di provvedimento autorizzatorio unico regionale per la costruzione e l'esercizio di impianti di produzione di energia elettrica alimentati da fonti rinnovabili ai sensi dell'art. 27 bis D.lgs. n.152/2006

IMMOBILE	Località Martinella Foglio 58 - 63 Mappali vari	
PROGETTO	OGGETTO	SCALA
PROVVEDIMENTO AUTORIZZATORIO UNICO REGIONALE (PAUR)	TAV21b-Particolare interferenza n. 1B-2	1:10 - 1:50 1:200 - 1:30000
REVISIONE - DATA	VERIFICATO	APPROVATO
REV.01 -13/06/2022		
IL RICHIEDENTE	ELLOMAY SOLAR ITALY SEVEN S.R.L. 39100 Bolzano - Via Sebastian Altmann 9	
	FIRMA	
IL PROGETTISTA	Ing. Riccardo Valsecchi	
	FIRMA	
TEAM DI PROGETTO	Ing. Francesca Imbrogno	
	Studio Ing. Valz Gris 20124 Milano - Citycenter Regus - Via Lepetit 8/10 Tel. +39 02 0069 5321 13900 Biella - Via Repubblica 41 Tel. +39 015 32838 - Fax +39 015 30878	

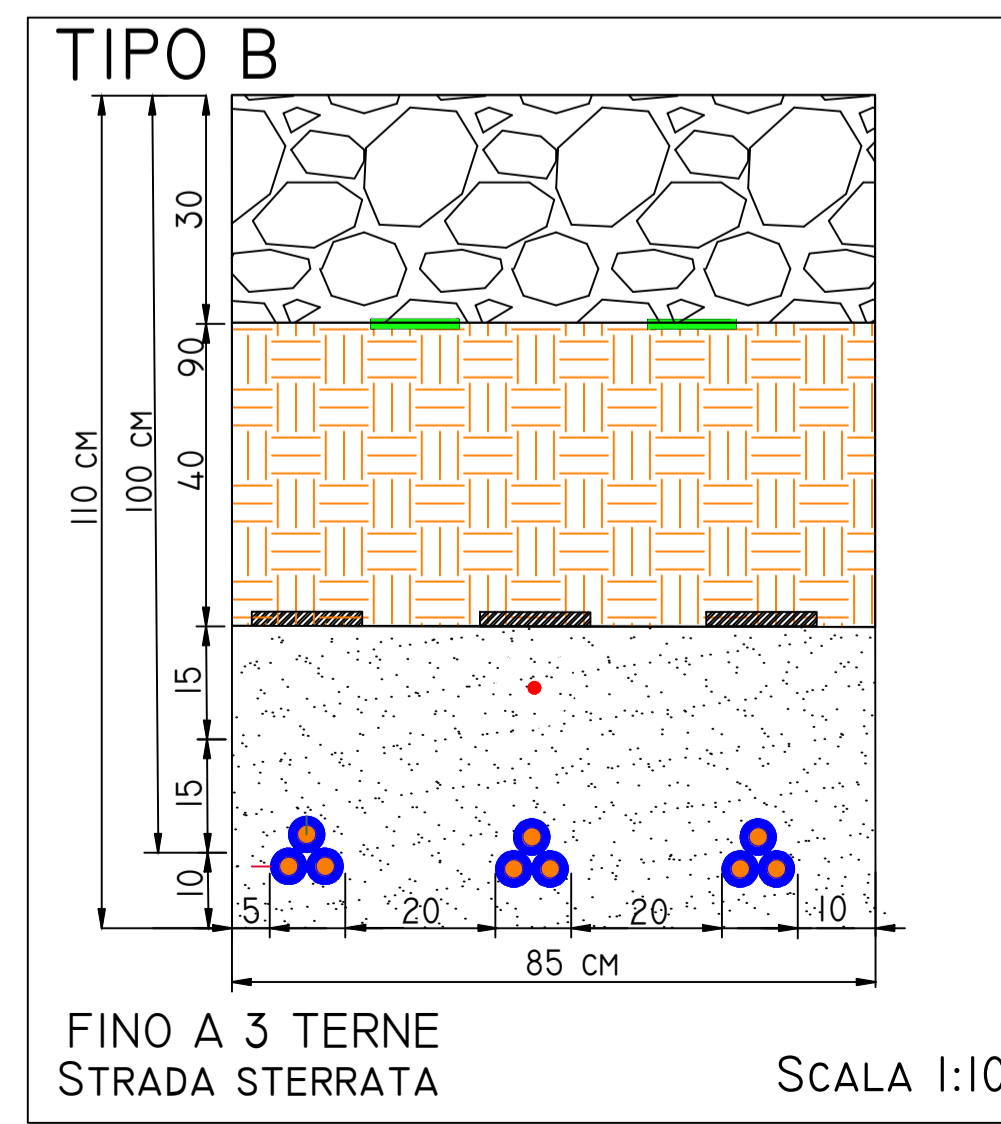

TIPO B  
FINO A 3 TERNE  
STRADA STERRATA  
SCALA 1:10

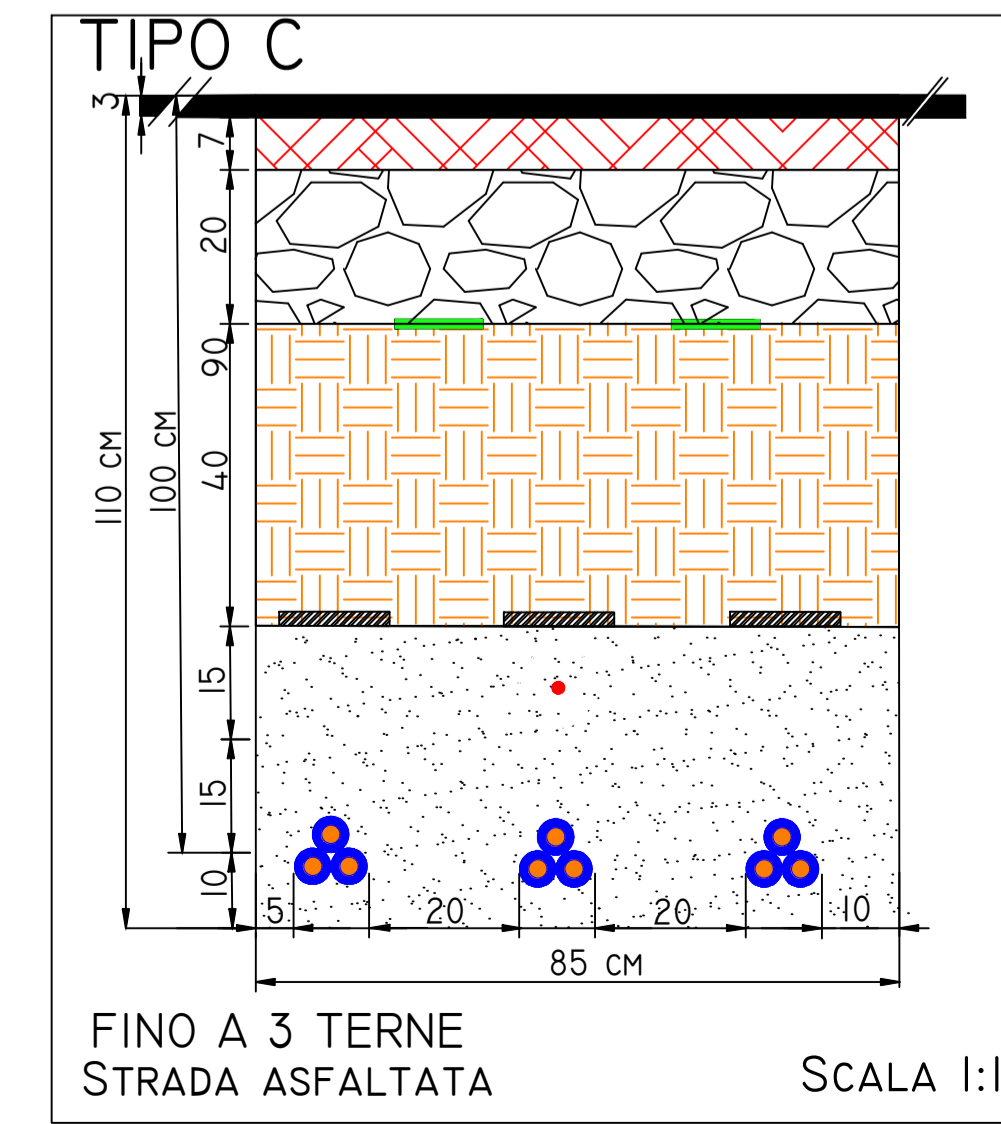

TIPO C  
FINO A 3 TERNE  
STRADA ASFALTATA  
SCALA 1:10