

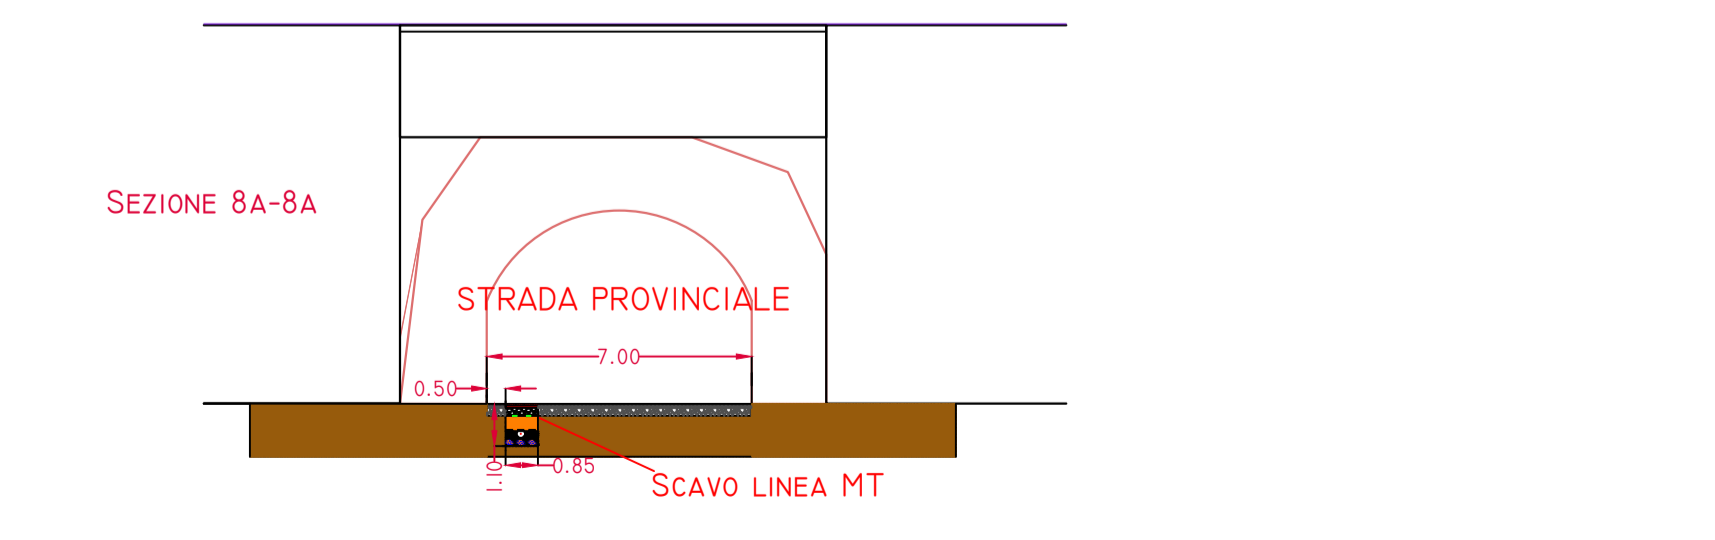


Nodo 7

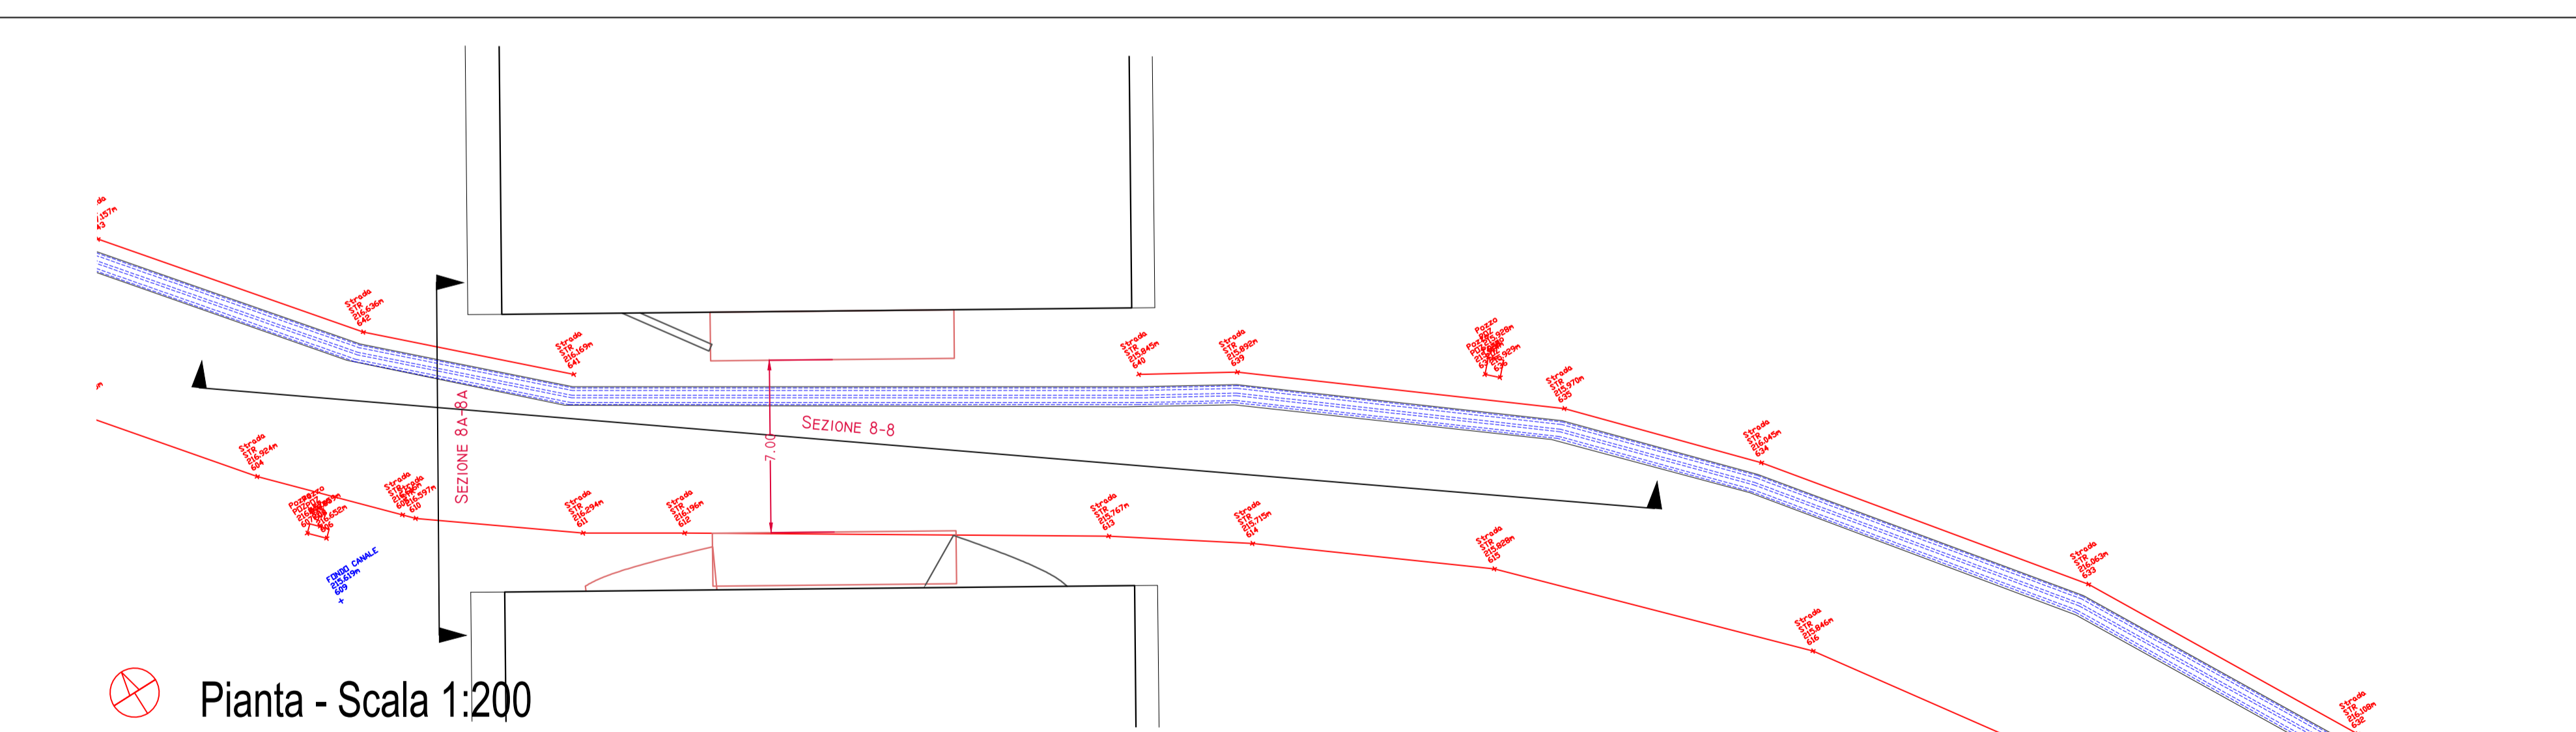

Nodo 8

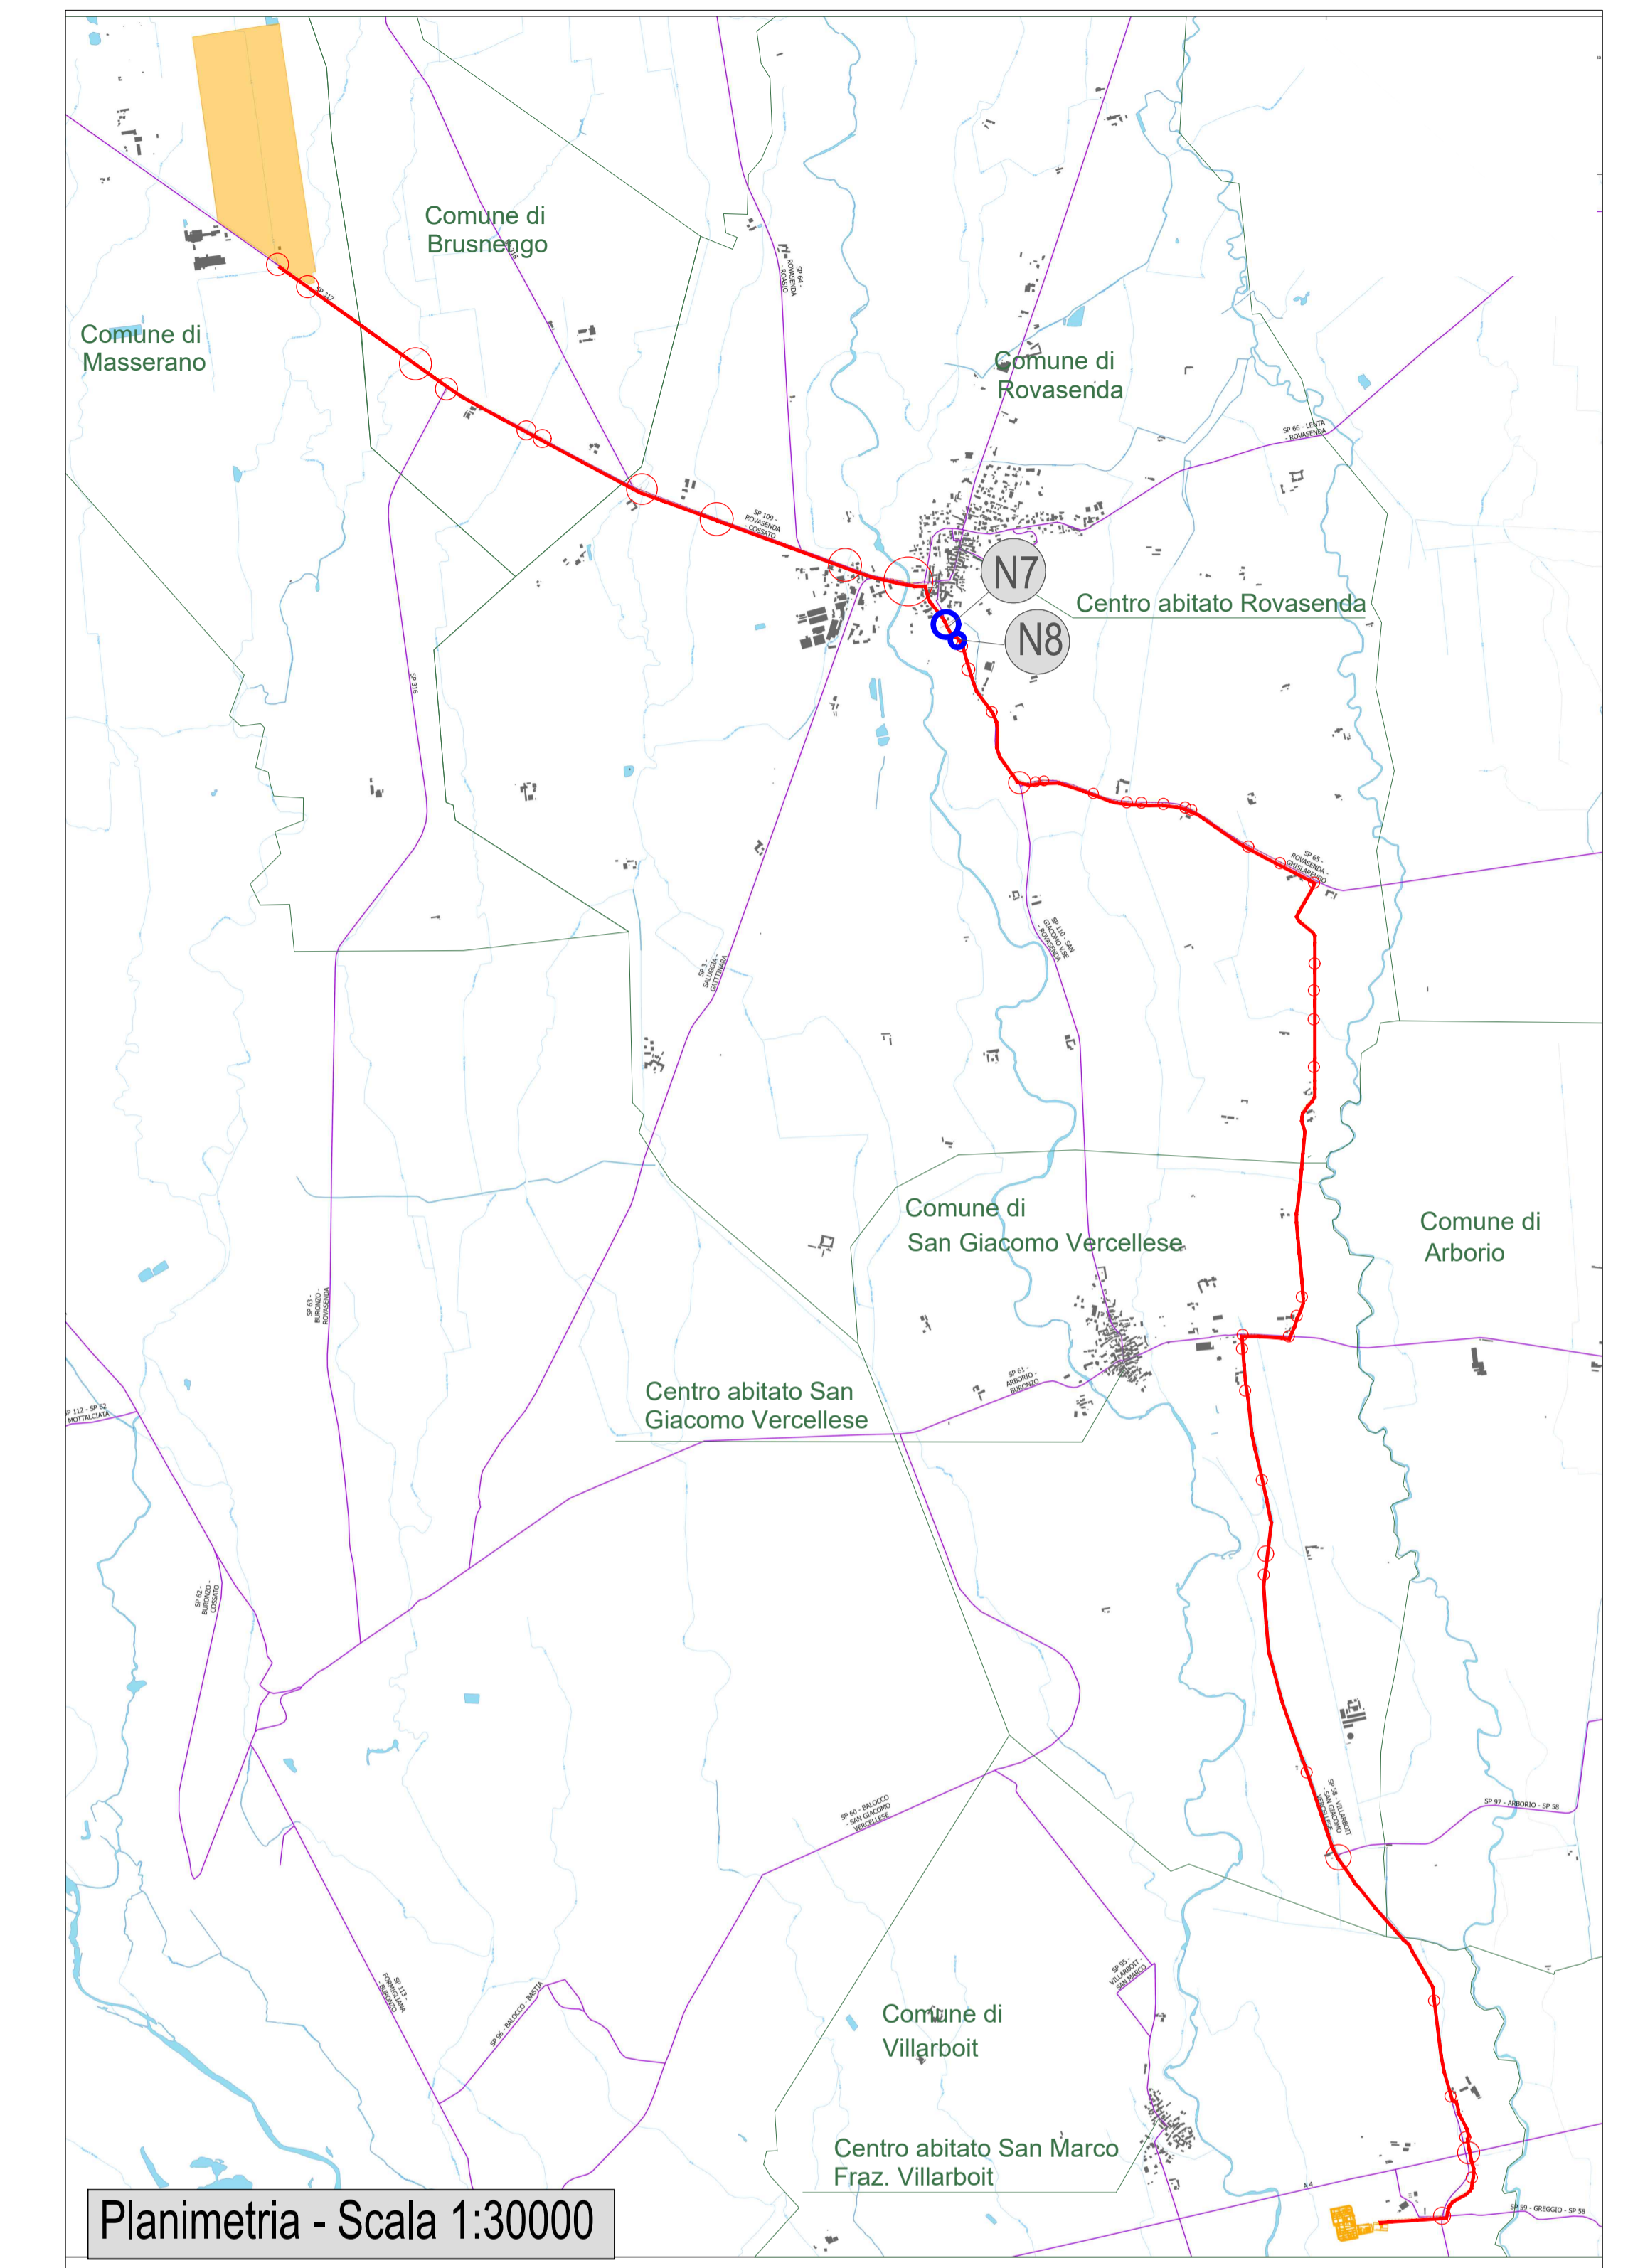

- StepUp
- Perimetro impianto FV
- Collegamento progetto
- Metanodotto
- Giunto inizio ponte
- Piede Canale
- Recinzione Autostrada
- Strada Sterrata 2
- Binario2
- Binario1
- Pozzo
- Piede Pilone
- Marciapiede
- Strada Via Buronzo
- Somma Canale
- Fondo Canale
- Strada Sterrata
- Strada Rip
- Strada
- Edificato
- Strade Provinciali
- Specchio d'acqua
- Area bagnata di corso d'acqua
- Affioramento naturale della quota
- Corso d'acqua naturale
- Condotta
- Drenaggi Superficiali
- Elemento idrico
- Canale

Nota : Nel caso in cui il superamento con la tecnologia No-Dig dovesse recare danni alle strutture esistenti sarà compito del proponente risarcire e riportare al corretto funzionamento le strutture danneggiate

LEGENDA SCAVO MT - 3 TERNE			
SIMBOLO	TIPOLOGICO	SIMBOLO	TIPOLOGICO
	TERNA A TRIFOGLIO CABLI UNIPOLARI AREAHSE (8/30 KV - 3 x (1 x 400) MM2)		TERRENO RISULTA
	CORDA DI TERRA		BINDER
	NASTRO MONITORE		GEOMIX
	SABBIA VAGLIATA		LASTRE PROTETTIVE
	TAPPETINO D'USURA		INTERFERENZA
	PASSAGGIO DEI TUBI CON TECNOLOGIA NO DIG 0.2 M DN		INTERF. PARTICOLARE TAVOLA
	CAVO INTERRATO		

**COMUNE DI MASSERANO**



**PROVINCIA DI BIELLA**



**IMPIANTO SOLARE AGRIVOLTAICO DA 54,77 MWp**

Richiesta di rilascio di provvedimento autorizzatorio unico regionale per la costruzione e l'esercizio di impianti di produzione di energia elettrica alimentati da fonti rinnovabili ai sensi dell'art. 27 bis D.lgs. n.152/2006

IMMOBILE	Località Martinella Foglio 58 - 63 Mappali vari	
PROGETTO	OGGETTO	SCALA
PROVVEDIMENTO AUTORIZZATORIO UNICO REGIONALE (PAUR)	TAV211-Particolare interferenza n. 7-8	1:10 - 1:50 1:200 - 1:30000
REVISIONE - DATA	VERIFICATO	APPROVATO
REV.01 -13/06/2022		
IL RICHIEDENTE	<b>ELLOMAY SOLAR ITALY SEVEN S.R.L.</b> 39100 Bolzano - Via Sebastian Altmann 9 FIRMA 	
IL PROGETTISTA	Ing. Riccardo Valz Gris FIRMA 	
TEAM DI PROGETTO	Ing. Francesca Imbrogno	
	Studio Ing. Valz Gris 20124 Milano - Citycenter Regus - Via Lepetit 8/10 Tel. +39 02 0069 6321 13900 Biella - Via Repubblica 41 Tel. +39 015 32838 - Fax +39 015 30878	



