

SEZIONE PROSPETTO EST - RELAZIONE TRA AREA UMIDA E CORRIDOIO ECOLOGICO



Scala 1:100

SEZIONE PROSPETTO OVEST - MITIGAZIONE FASCIA BASSA



Scala 1:100

SEZIONE PROSPETTO SUD - MITIGAZIONE FASCIA ALTA



Scala 1:100

FASCIA BASSA



FASCIA ALTA




AREA UMIDA



NOTE
 1. La piantumazione della specie *CALLUNA VULGARIS* avverrà solo ed esclusivamente in maniera sporadica ai piedi della fascia arbustive, ma non costituirà filari arbustivi monospecifici.
 2. La piantumazione della specie *OSMUNDA REGALIS*, nota come *felce fiorida*, avverrà nella nuova area umida, prevedendo che gli impianti della suddetta specie provengano dall'Italia Settentrionale in compatibilità con gli esemplari attualmente presenti e tutelati dalla Regione Piemonte ai sensi della L.R. 32/1982 e s.m.i..

STAGIONALITA'

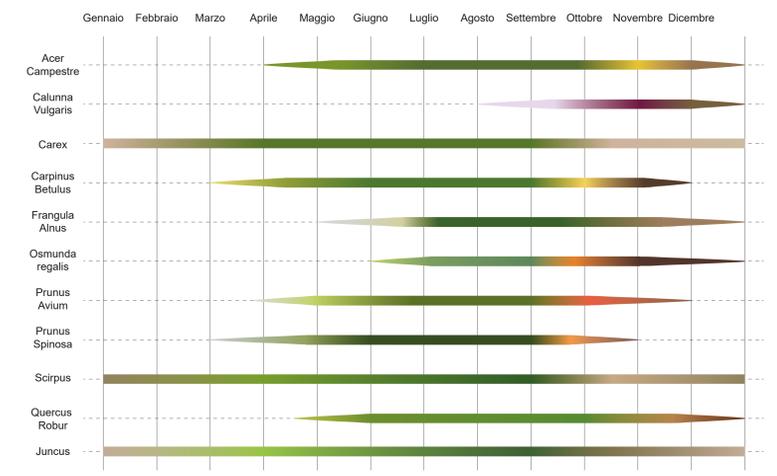


 COMUNE DI MASSERANO

 PROVINCIA DI BIELLA
IMPIANTO SOLARE AGRIVOLTAICO DA 54,77 MWp
 Richiesta di rilascio di provvedimento autorizzatorio unico regionale per la costruzione e l'esercizio di impianti di produzione di energia elettrica alimentati da fonti rinnovabili ai sensi dell'art. 27 bis D.lgs. n.152/2006

IMMOBILE	Località Martinella Foglio 58 - 63 Mappali vari	
PROGETTO	OGGETTO	SCALA
PROVVEDIMENTO AUTORIZZATORIO UNICO REGIONALE (PAUR)	TAV_M02 - Mitigazioni impianto	1:100
REVISIONE - DATA	VERIFICATO	APPROVATO
REV.00 - 03/06/2022		
IL RICHIEDENTE	ELLOMAY SOLAR ITALY SEVEN S.R.L. 39100 Bolzano - Via Sebastian Altmann 9 FIRMA 	
IL PROGETTISTA	Ing. Riccardo Valtz Gris FIRMA 	
TEAM DI PROGETTO	Arch. Rosalba Teodoro Ing. Francesca Imbrogno Studio Ing. Valtz Gris 20124 Milano - Citycenter Regus - Via Lepetit 8/10 Tel. +39 02 0069 6321 13900 Biella - Via Repubblica 41 Tel. +39 015 32838 - Fax +39 015 30878	