



PROSPETTO SUD - MITIGAZIONE LUNGO STRADA SP.317

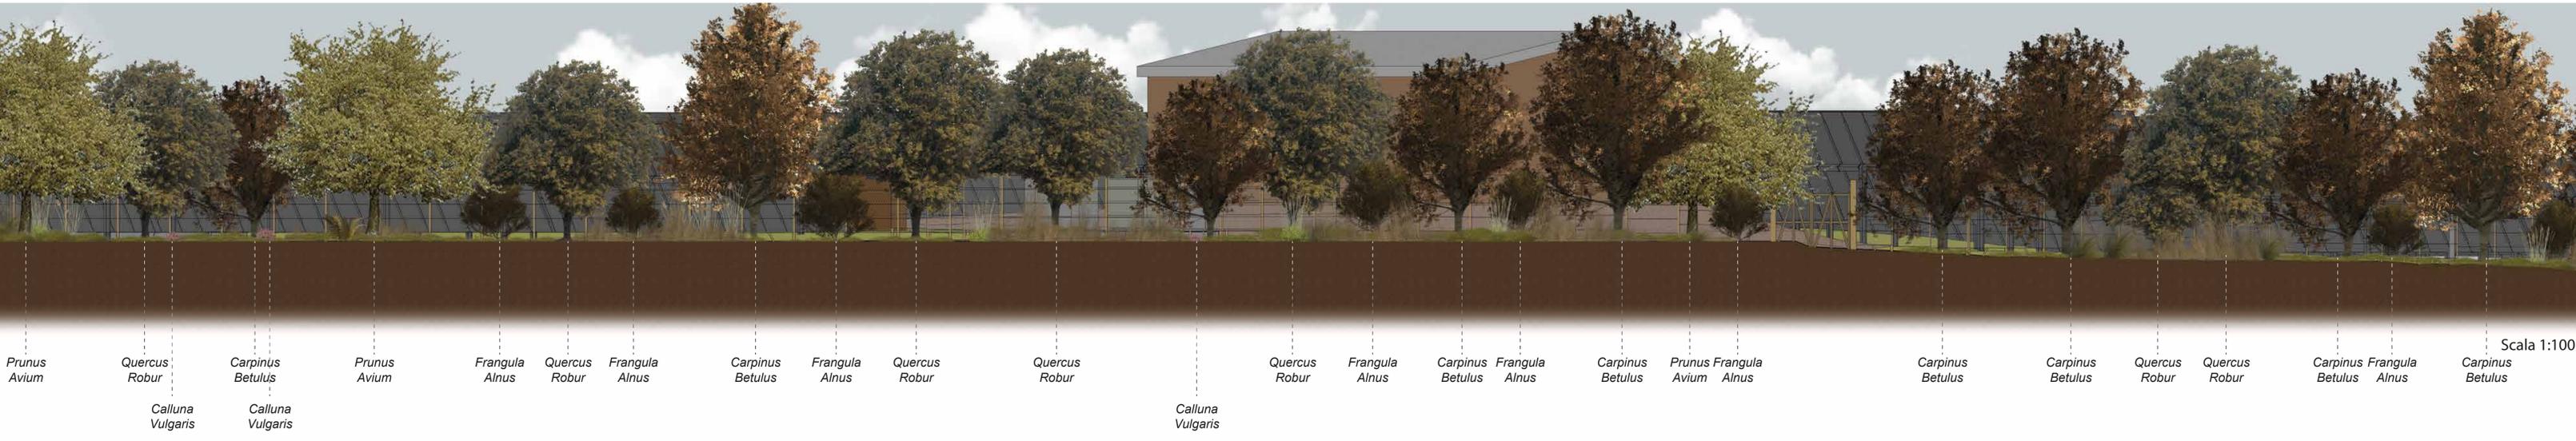


SEZIONE TIPOLOGICA

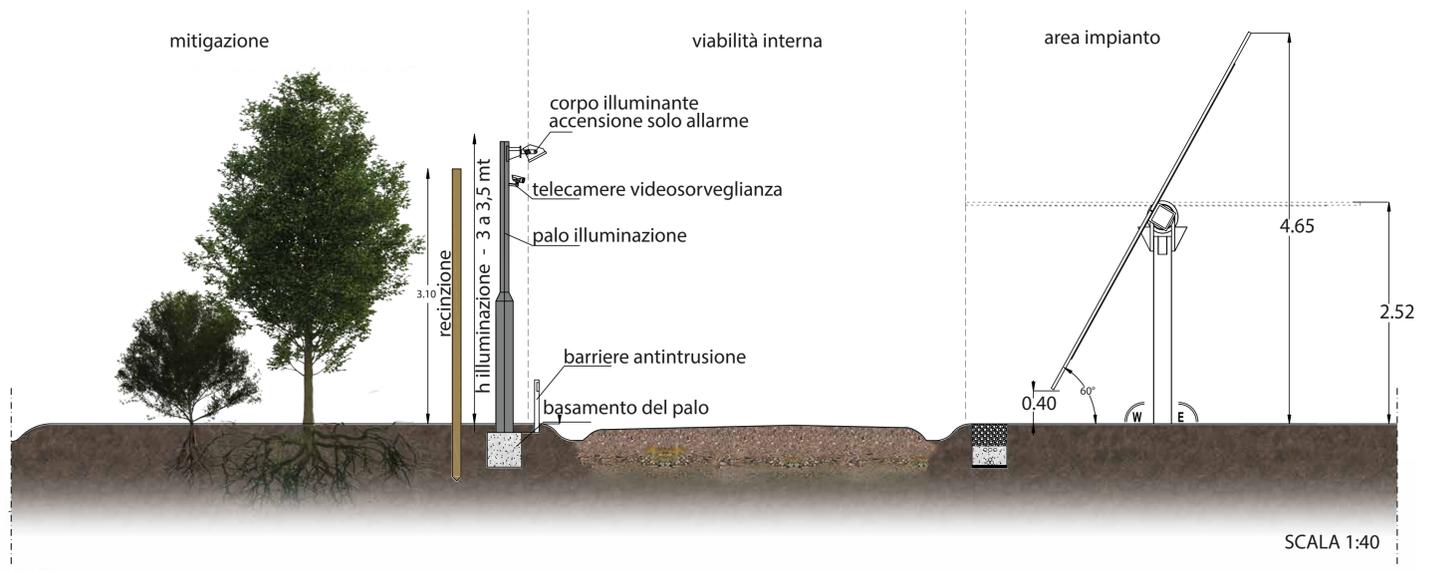


NOTE
 I pali di illuminazione e videosorveglianza sono previsti ogni 40 m circa
 La recinzione sarà costituita da pali in legno di castagno

MITIGAZIONE

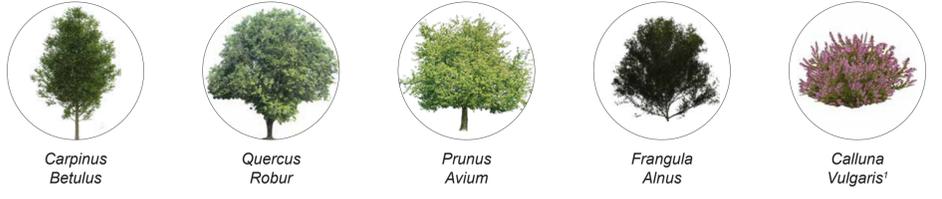


NOTE
 1. La piantumazione della specie *CALLUNA VULGARIS* avverrà solo ed esclusivamente in maniera sporadica ai piedi della fasce arbustive, ma non costituirà filari arbustivi monospecifici.

STAGIONALITA'

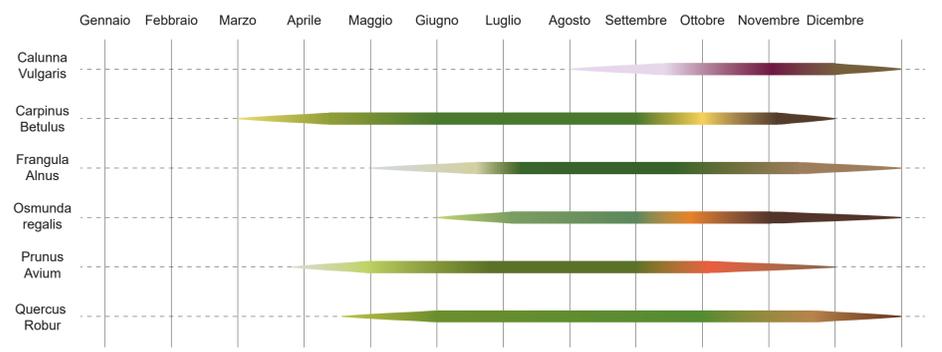

CANCELLO DI INGRESSO

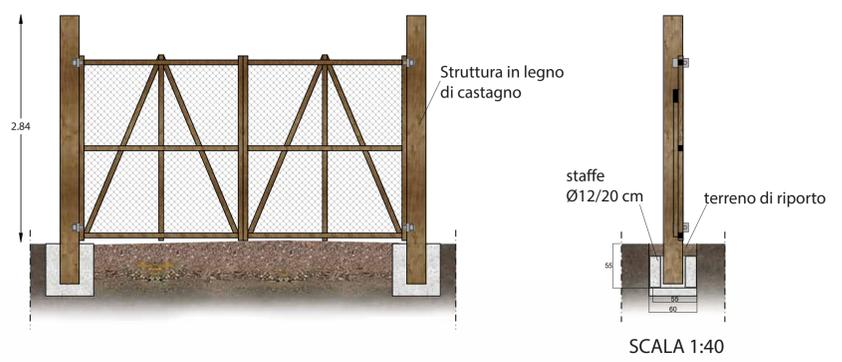

 COMUNE DI MASSERANO		
 PROVINCIA DI BIELLA		
IMPIANTO SOLARE AGRIVOLTAICO DA 54,77 MWp Richiesta di rilascio di provvedimento autorizzatorio unico regionale per la costruzione e l'esercizio di impianti di produzione di energia elettrica alimentati da fonti rinnovabili ai sensi dell'art. 27 bis D.lgs. n.152/2006		
IMMOBILE	Località Martinella Foglio 58 - 63 Mappali vari	SCALA 1:100
PROGETTO PROVVEDIMENTO AUTORIZZATORIO UNICO REGIONALE (PAUR)	OGGETTO TAV_M03 - Dettaglio mitigazione su strada	APPROVATO
REVISIONE - DATA REV.00 - 03/06/2022	VERIFICATO	
IL RICHIEDENTE	ELLOMAY SOLAR ITALY SEVEN S.R.L. 39100 Bolzano - Via Sebastian Altmann 9 FIRMA	 ellomay CAPITAL LIMITED
IL PROGETTISTA	Ing. Riccardo Valz Gris FIRMA	
TEAM DI PROGETTO	Arch. Rosalba Teodoro Ing. Francesca Imbrogno Studio Ing. Valz Gris 20124 Milano - Citycenter Regus - Via Lepetit 8/10 Tel. +39 02 0069 6321 13900 Biella - Via Repubblica 41 Tel. +39 015 32838 - Fax +39 015 30878	 valzgris