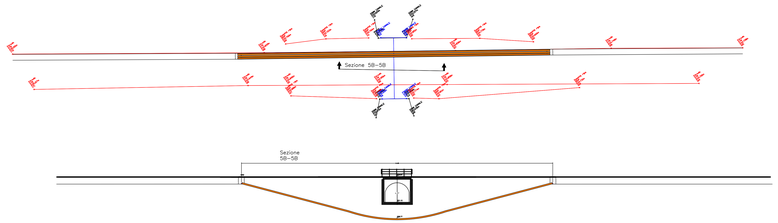

Nodo 5B - Scala 1:500

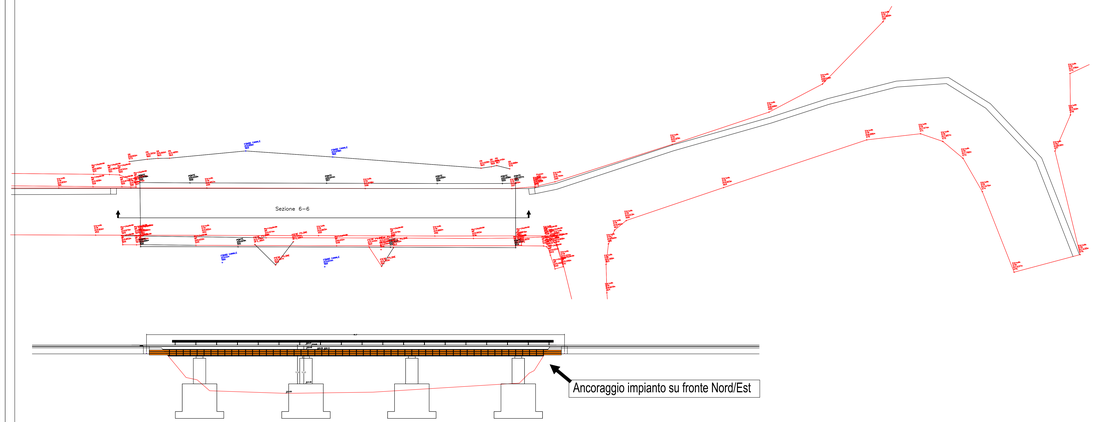

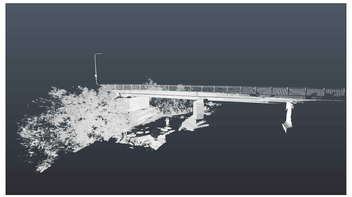

Nodo 6 - Scala 1:500

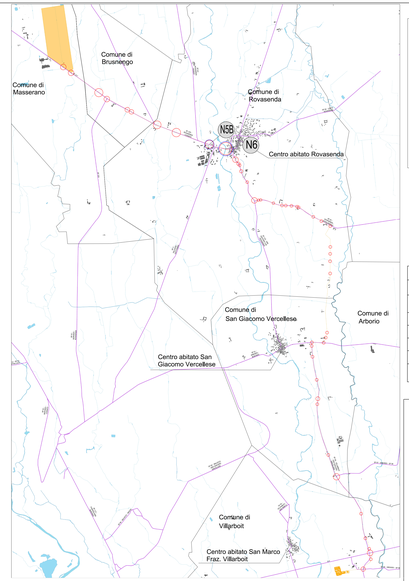

- StepUp
- Perimetro impianto FV
- Collegamento progetto Metanodotto
- Giunto inizio ponte
- Piede Canale
- Recinzione Autostrada
- Strada Sterrata 2
- Binario2
- Binario1
- Pozzo
- Piede Pilone
- Marciapiede
- Strada Via Buronzo
- Ponte
- Sommità Canale
- Fondo Canale
- Strada Sterrata
- Strada Rip
- Strada
- Edificato
- Strade Provinciali
- Specchio d'acqua
- Area bagnata di corso d'acqua
- Affioramento naturale dell'acqua
- Corso d'acqua naturale
- Condotta
- Drenaggi Superficiali
- Elemento idrico
- Canale

N — 0 — 0,23 — 0,45 — 0,9 Chilometri

LEGENDA SCAVO MT - 3 TERNE

SIMBOLO	TIPOLOGICO	SIMBOLO	TIPOLOGICO
	TERNA A TRIFOGLIO Cavi unipolari ARE4H5E SE8 K1 1x1 x 400 mm2		Terreni Ritolta
	Corda di rame		Binder
	Nastro monitore		Geotrio
	Sabbia vagliata		Lastre protettive
	Tappetino d'usura		Interferenza
	Passaggio de tubi con tecnologia no dig 0,2 m DN		Interferenza particolare tavola

COMUNE DI MASSERANO

PROVINCIA DI BIELLA

IMPIANTO SOLARE AGRIVOLTAICO DA 56,28 MWp

Richiesta di rilascio di provvedimento autorizzatorio unico regionale per la costruzione e l'esercizio di impianti di produzione di energia elettrica alimentati da fonti rinnovabili ai sensi dell'art. 27 lex D.Lgs. n. 152/2006

IMMOBILE	Località Martinella Foglio 58 - 63 Mappali vari	
PROGETTO **PROVVEDIMENTO AUTORIZZATORIO UNICO REGIONALE (PAUR)**	OGGETTO **TAV27a-Particolare interferenza n. 5B-6**	SCALA **1:500** **1:75000**
REVISIONE - DATA	VERIFICATO	APPROVATO
REV 00 - 20/09/2021		
IL RICHIEDENTE FIRMA	ELLOMAY SOLAR ITALY SEVEN S.R.L. 39100 Bolzano - Via Sebastian Altmann 9	ellomay capital
IL PROGETTISTA FIRMA	Ing. Riccardo Valz Gris	
TEAM DI PROGETTO	Ing. Francesca Imbrogno Studio Ing. Valz Gris 20124 Milano - Citycenter Regus - Via Lepetit 8/10 Tel. +39 02 0069 6321 10015 Ivrea - Via Palestro 2/bis/c 41 Tel. +39 015 32808 - Fax +39 015 30678	valzgris

TIPO B

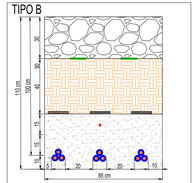

FINO A 3 TERNE
Strada sterrata o banchina di strada asfaltata — Scala 1:10

TIPO C

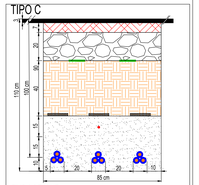

FINO A 3 TERNE
Strada asfaltata — Scala 1:10