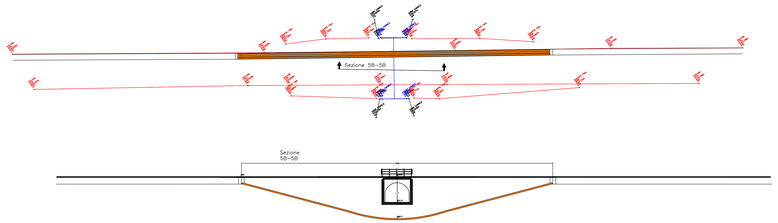

Nodo 5B - Scala 1:500

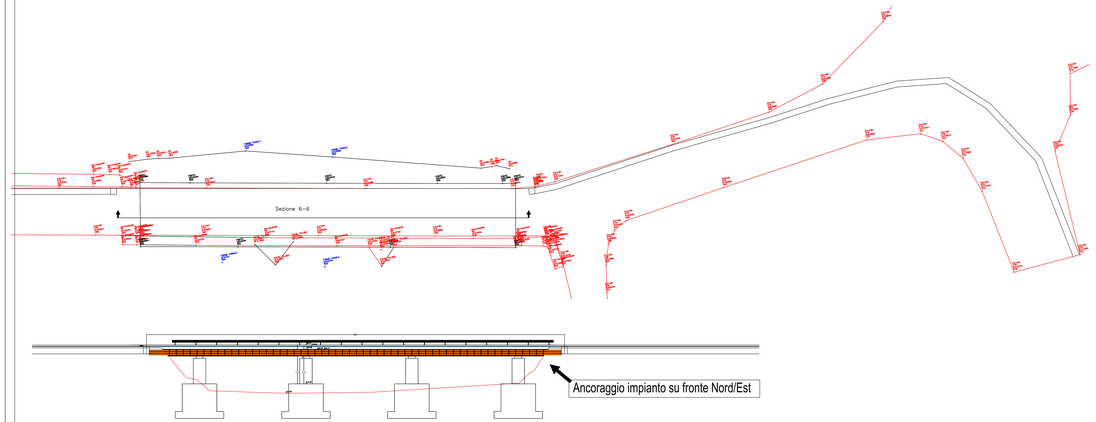

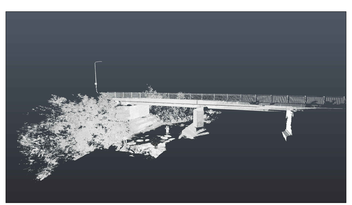

Nodo 6 - Scala 1:500

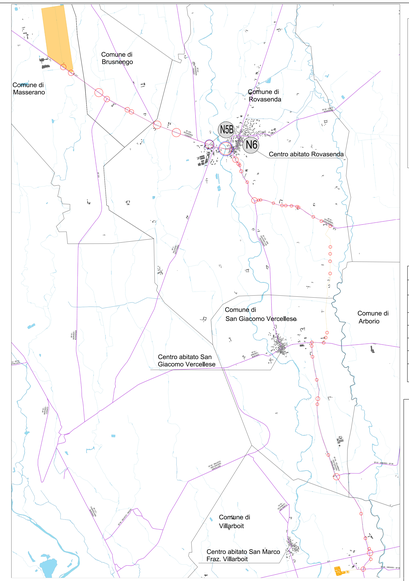

StepUp
Perimetro impianto FV
Collegamento progetto
Metanodotto
Giunto inizio ponte
Piede Canale
Recinzione Autostrada
Strada Sterrata 2
Binario2
Binario1
Pozzo
Piede Pilone
Marciapiede
Strada Via Buronzo
Ponte
Sommità Canale
Fondo Canale
Strada Sterrata
Strada Rip
Strada
Edificato
Strade Provinciali
Specchio d'acqua
Area bagnata di corso d'acqua
Affioramento naturale dell'acqua
Corso d'acqua naturale
Condotta
Drenaggi Superficiali
Elemento idrico
Canale

N 0 0,23 0,45 0,9 Chilometri

LEGENDA SCAVO MT - 3 TERNE			
SIMBOLO	TIPOLOGICO	SIMBOLO	TIPOLOGICO
	TERNA A TRIFOGLIO Cavi unipolari ARE4H5E SEB 6/1 x 1x1 x 400 mm2		Terreni Risulta
	Corda di rame		Binder
	Nastro monitore		Geotrio
	Sabbia vagliata		Lastre protettive
	Tappetino d'usura		Interferenza
	Passaggio de tubi con tecnologia no dig 0,2 m DN		Interferenza particolare tavola

COMUNE DI MASSERANO

PROVINCIA DI BIELLA

IMPIANTO SOLARE AGRIVOLTAICO DA 56,28 MWp

Richiesta di rilascio di provvedimento autorizzatorio unico regionale per la costruzione e l'esercizio di impianti di produzione di energia elettrica alimentati da fonti rinnovabili ai sensi dell'art. 27 lss D.gsn. n.152/2006

IMMOBILE	Località Martinella Foglio 58 - 63 Mappali vari	
PROGETTO **PROVVEDIMENTO AUTORIZZATORIO UNICO REGIONALE (PAUR)**	OGGETTO **TAV27a-Particolare interferenza n. 5B-6**	SCALA **1:500** **1:75000**
REVISIONE - DATA	VERIFICATO	APPROVATO
REV 00 - 20/09/2021		
IL RICHIEDENTE	ELLOMAY SOLAR ITALY SEVEN S.R.L. 39100 Bolzano - Via Sebastian Altmann 9 FIRMA	ellomay capital
IL PROGETTISTA	Ing. Riccardo Valz Gris FIRMA	
TEAM DI PROGETTO	Ing. Francesca Imbrogno Studio Ing. Valz Gris 20124 Milano - Citycenter Regus - Via Lepetit 8/10 Tel. +39 02 0069 6321 10015 Ivrea - Corso Vercelli 38/Bis 41 Tel. +39 015 32808 - Fax +39 015 30678	valzgris

TIPO B

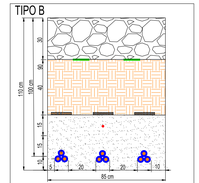

FINO A 3 TERNE
Strada sterrata o banchina di strada asfaltata
Scala 1:10

TIPO C

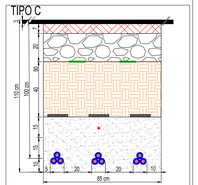

FINO A 3 TERNE
Strada asfaltata
Scala 1:10

PROGETTO DEFINITIVO - 5B - 6 - TAV27a - Particolare interferenza n. 5B-6