


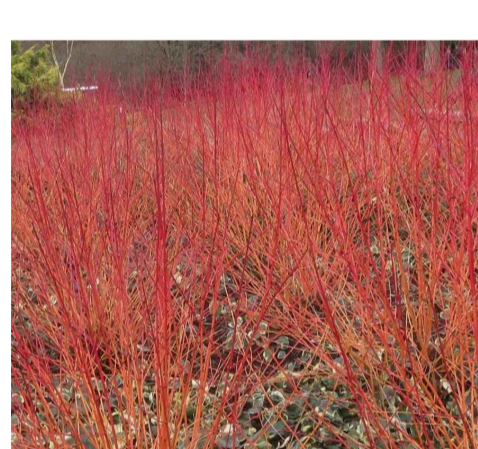






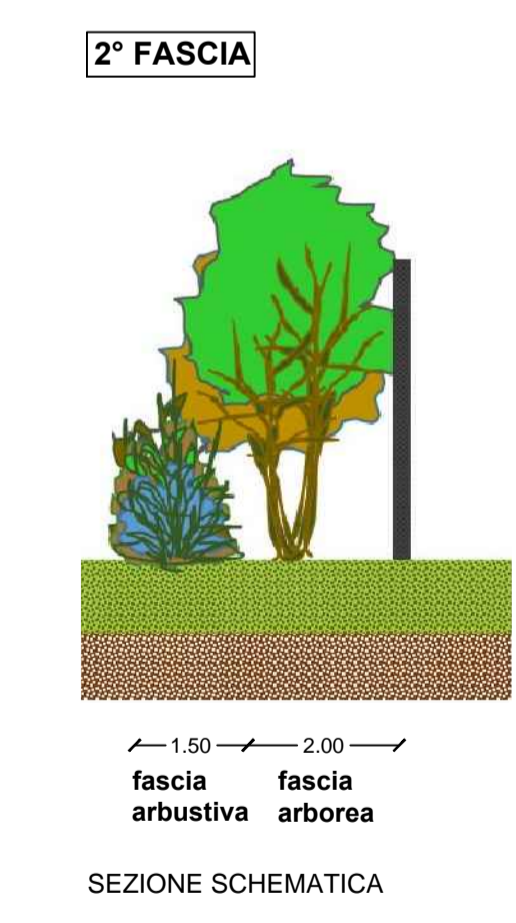
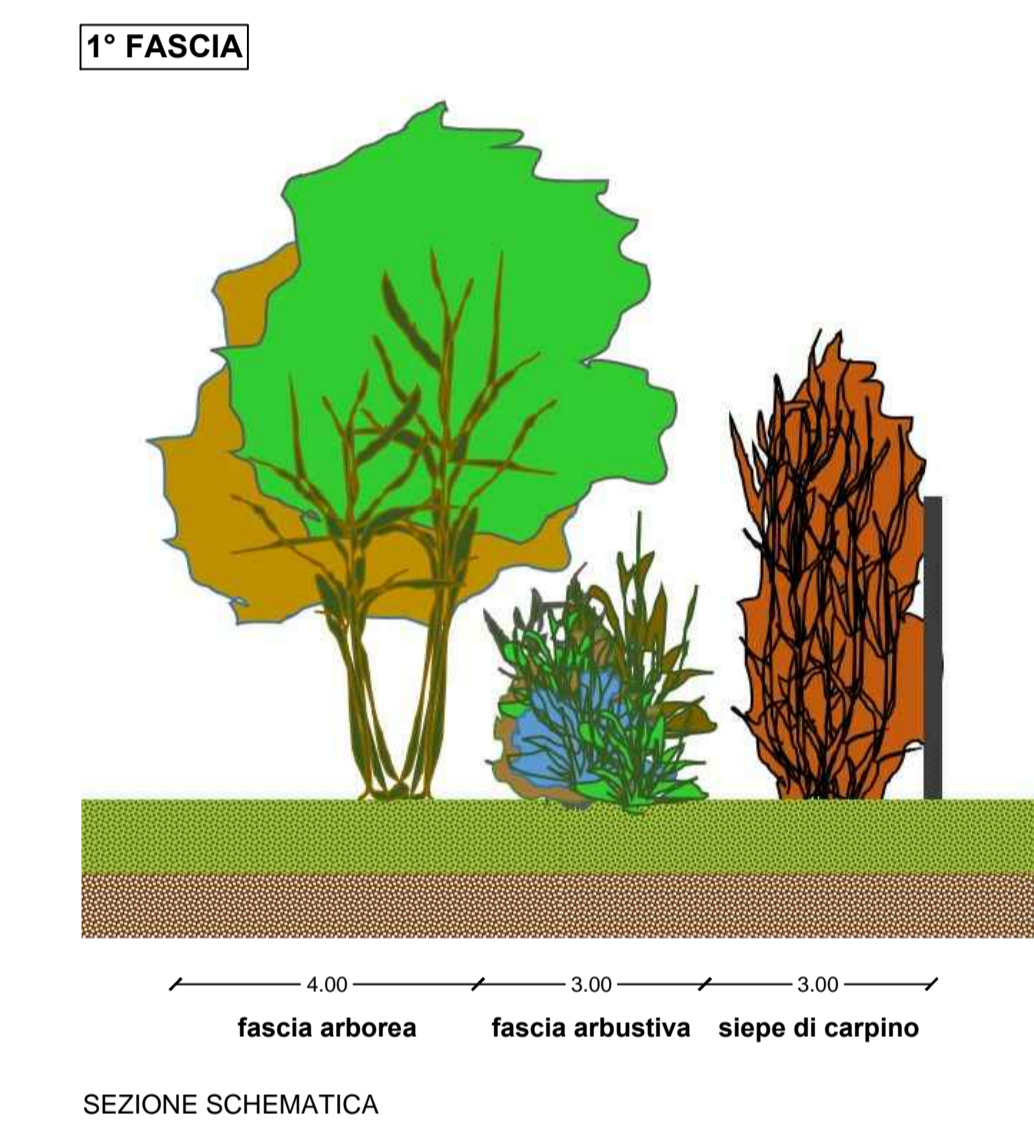


- |   |   |
|---|---|
| <br><b>CARPINUS BETULUS</b><br>Carpino bianco   | <br><b>VIBURNUM OPULUS</b><br>Viburno, palla di neve |
| <br><b>QUERCUS ROBUR</b><br>Quercia comune     | <br><b>CORNUS SANGUINEA</b><br>Sanguinello          |
| <br><b>PRUNUS AVIUM</b><br>Ciliegio selvatico | <br><b>CRATAEGUS MONOGYNA</b><br>Biancospino       |
| <br><b>ACER CAMPESTRE</b><br>Acero campestre  | <br><b>CALLUNA VULGARIS</b><br>Brugo               |
| <br><b>PRUNUS SPINOSA</b><br>Pruno selvatico  | <br><b>CARPINUS BETULUS</b><br>Siepe di Carpino    |



- Legenda**
-  Limite catastale
  -  Recinzione impianto
  -  Mitigazione verde - 1° fascia
  -  Mitigazione verde - 2° fascia
  -  Are allagamento - 20 cm di acqua

- PIANTE ERBACEE**
-  **Molinia Caerulea**
  -  **Osmunda Regalis**  
(solo in zone fresche e ombreggiate)
- TELO PACCIAMANTE BIODEGRADABILE**
- da posare in tutte le fasce di mitigazione
- 

<b>COMUNE DI MASSERANO</b>		
<b>PROVINCIA DI BIELLA</b>		
<b>IMPIANTO SOLARE AGRIVOLTAICO DA 56,28 MWp</b>		
<small>Richiesta di rilascio di provvedimento autorizzatorio unico regionale per la costruzione e l'esercizio di impianti di produzione di energia elettrica alimentati da fonti rinnovabili ai sensi dell'art. 27 bis D.lgs. n.152/2006</small>		
IMMOBILE	Località Martinella Foglio 58 - 63 Mappali vari	
PROGETTO	Provvedimento Autorizzatorio Unico Regionale (PAUR)	OGGETTO <b>TAV 9 - Interventi di mitigazione e tipologia piantumazione</b>
REVISIONE - DATA	VERIFICATO	APPROVATO
REV.00 - 23/07/2021		
IL RICHIEDENTE	ELLOMAY SOLAR ITALY SEVEN S.R.L. 39100 Bolzano - Via Sebastian Altmann 9	SCALA 1:2500 1:100
IL PROGETTISTA	Ing. Riccardo Valz Gris	
TEAM DI PROGETTO	Arch. Rosalba Teodoro Ing. Francesca Imbrogno Studio Ing. Valz Gris 20124 Milano - Citycenter Regus - Via Lepetit 8/10 Tel. +39 02 0069 6321 13900 Biella - Via Repubblica 41 Tel. +39 015 32638 - Fax +39 015 30878	

