



Estratto Mappale Catasto Terreni (foglio 7 e foglio 11 Comune di Villarboit) scala 1:2000

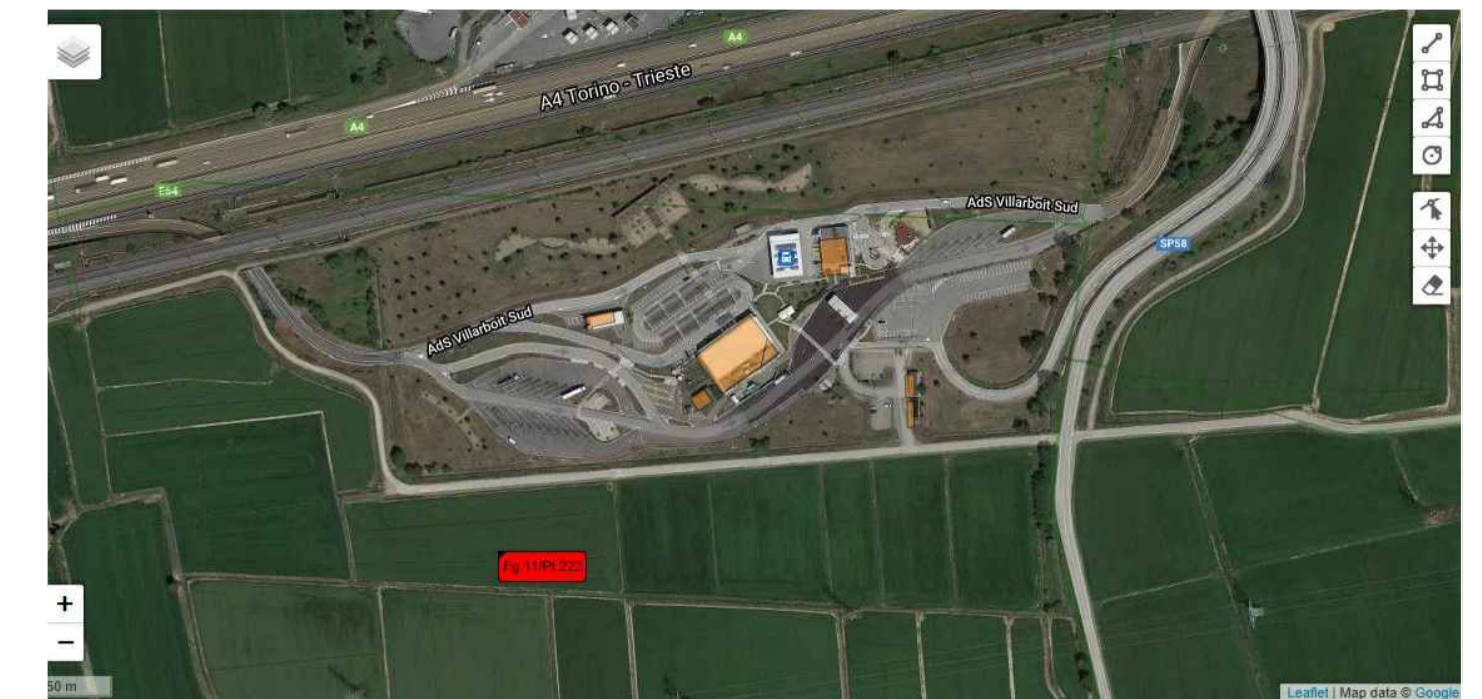

COMUNE DI VILLARBOIT		
FG.	Particella	Intestati
11	221	COMUNE DI VILLARBOIT 00425370020
11	222	ORECCHIA Edda RCCDE33A64M003X ROLLINO Gianni RLLGNN57P30L750T
11	150	TAV S.P.A. SOCIETA' TRENO ALTA VELOCITA' 04131961007
11	151	RETE FERROVIARIA ITALIANA SOCIETA' PER AZIONI 01585570581
11	136	LADETTO Paolo LDTPLAS2M11E163N
11	281	COMUNE DI VILLARBOIT 00425370020
11	223	COMUNE DI VILLARBOIT 00425370020
7	67	COMUNE DI VILLARBOIT 00425370021
7	199	REL ACO ES (RELIQUATO)
7	73	COMUNE DI VILLARBOIT 00425370021
7	302	COMUNE DI VILLARBOIT 00425370021
7	303	RETE FERROVIARIA ITALIANA SOCIETA' PER AZIONI con sede in ROMA (RM)
7	156	SOCIETA' AUTOSTRADA TORINO - ALESSANDRIA - PIACENZA S.P.A. - S.A.T.A.P. con sede in TORINO (TO)
7	342	SOCIETA' AUTOSTRADA TORINO - ALESSANDRIA - PIACENZA S.P.A. - S.A.T.A.P. con sede in TORINO (TO)
7	215	RETE FERROVIARIA ITALIANA SOCIETA' PER AZIONI con sede in ROMA (RM)
7	216	RETE FERROVIARIA ITALIANA SOCIETA' PER AZIONI con sede in ROMA (RM)
7	160	RETE FERROVIARIA ITALIANA SOCIETA' PER AZIONI con sede in ROMA (RM)
7	190	REL ACO ES (RELIQUATO)
7	172	COMUNE DI VILLARBOIT 00425370021
7	375	RELIT STRAD
7	65	SOPPRESSO
7	66	SOPPRESSO
11	163	COMUNE DI VILLARBOIT 00425370020
11	157	ENTE URBANO

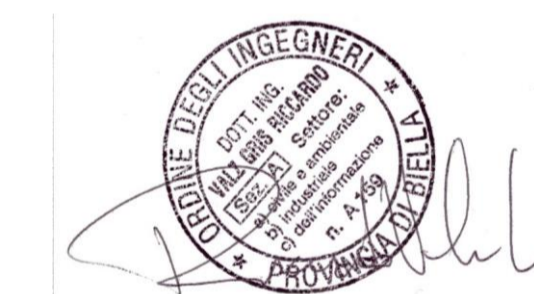

COMUNE DI MASSERANO



PROVINCIA DI BIELLA



IMPIANTO SOLARE AGRIVOLTAICO DA 56,28 MWp

Richiesta di rilascio di provvedimento autorizzatorio unico regionale per la costruzione e l'esercizio di impianti di produzione di energia elettrica alimentati da fonti rinnovabili ai sensi dell'art. 27 bis D.lgs. n.152/2006

IMMOBILE	Località Martinella Foglio 58 - 63 Mappali vari	
PROGETTO	OGGETTO PROVVEDIMENTO AUTORIZZATORIO UNICO REGIONALE (PAUR) TAV16-Piano particolare step up in Comune Villarboit (VC)	SCALA -
REVISIONE - DATA	VERIFICATO	APPROVATO
REV.00 - 06/07/2021		
IL RICHIEDENTE	ELLOMAY SOLAR ITALY SEVEN S.R.L. 39100 Bolzano - Via Sebastian Altmann 9	
	FIRMA _____	
IL PROGETTISTA	Ing. Riccardo Valz Gris	
	FIRMA _____	
TEAM DI PROGETTO	Arch. Rosalba Teodoro Ing. Francesca Imbrogno	
	Studio Ing. Valz Gris 20124 Milano - Citycenter Regus - Via Lepetit 8/10 Tel. +39 02 0069 6321 13900 Biella - Via Repubblica 41 Tel. +39 015 32838 - Fax +39 015 30878	