



VISTA DA SUDEST VERSO NORDOVEST - ANTE OPERAM




VISTA DA SUDEST VERSO NORDOVEST - POST OPERAM



VISTA DA SUDOVEST VERSO NORDEST - ANTE OPERAM




VISTA DA SUDOVEST VERSO NORDEST - POST OPERAM

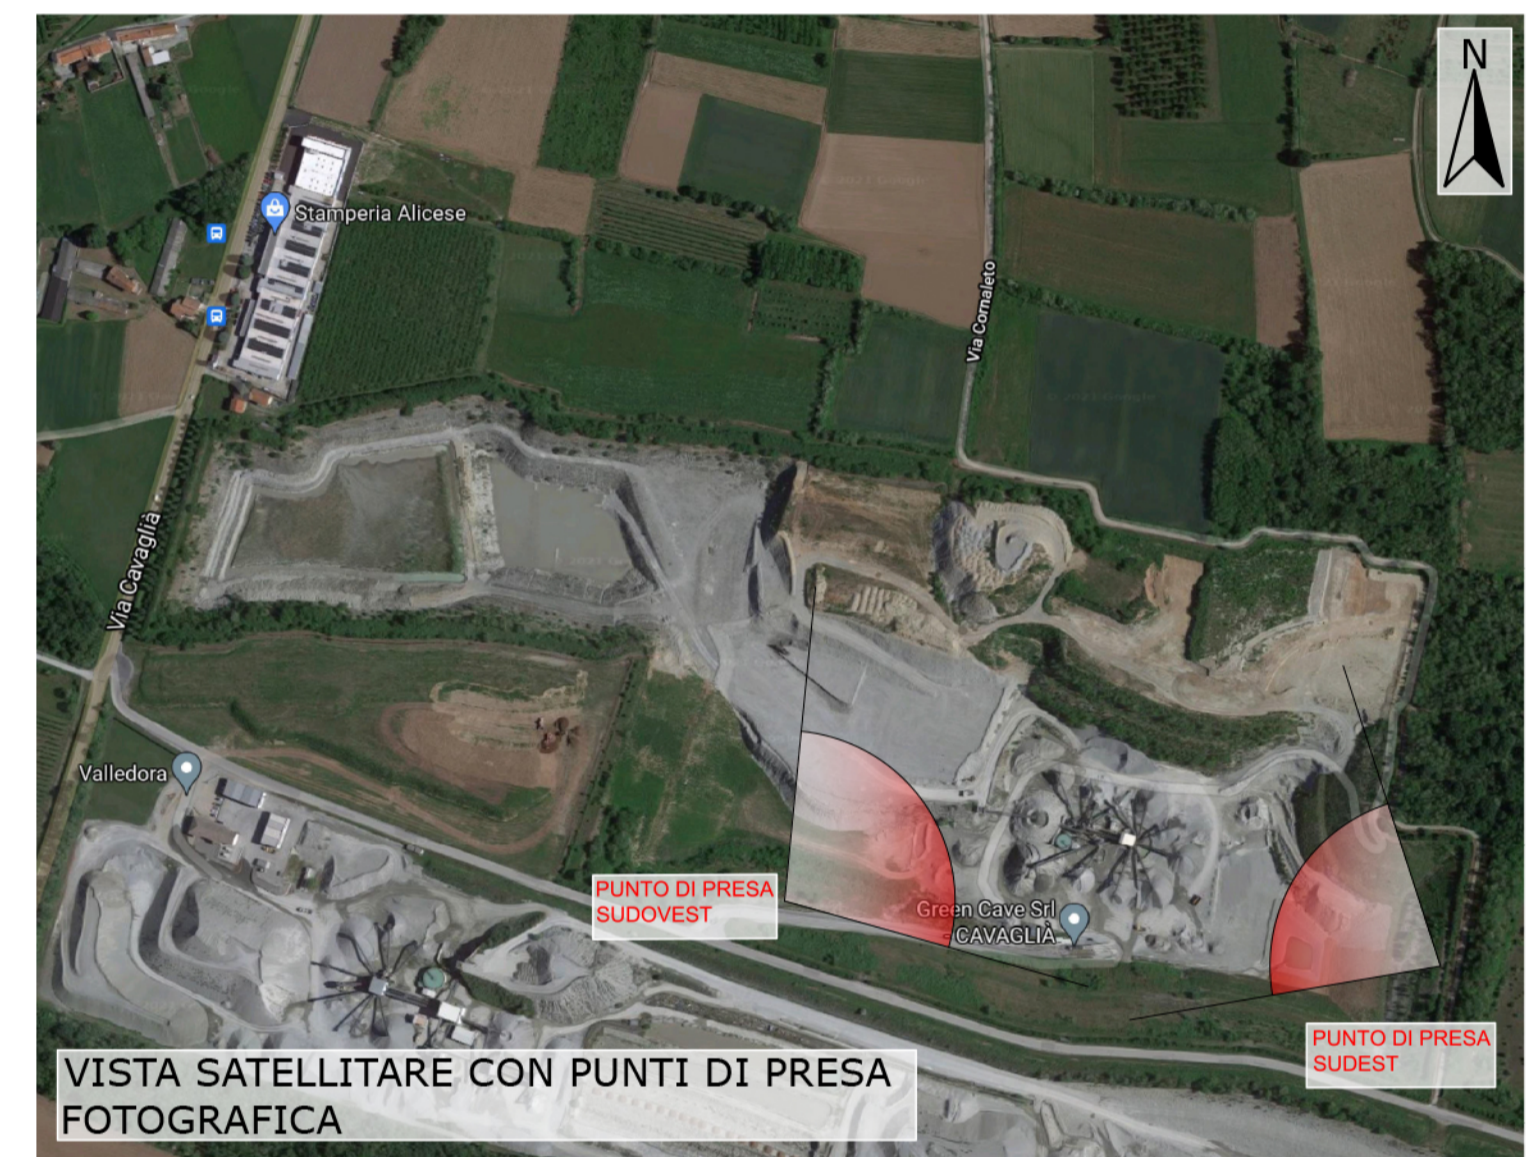

VISTA SATELLITARE CON PUNTI DI PRESA FOTOGRAFICA

REGIONE PIEMONTE PROVINCIA DI BIELLA  
**COMUNE DI CAVAGLIA'**

**CAVA "EX VIABIT S.P.A." - IN LOCALITA' VALLEDORA**  
Autorizzata con Determinazione della Provincia di Biella - Settore Tutela Ambientale - n°4021 del 04.12.2007 e con Determinazione di Proroga - Provincia di Biella - n°1273 28/11/2017

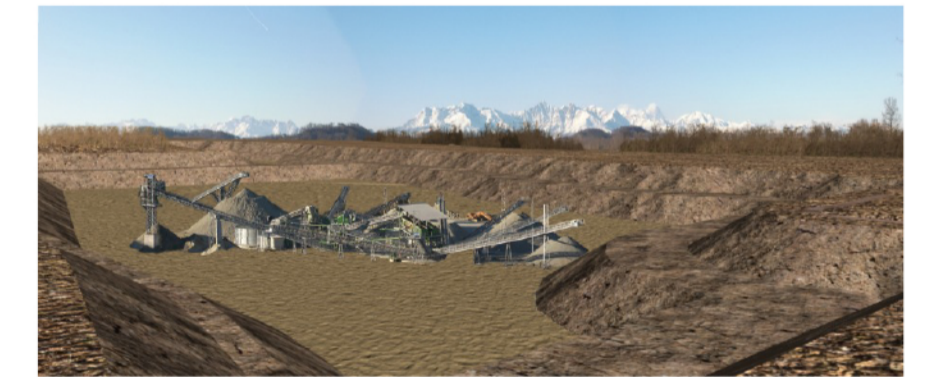

**AMPLIAMENTO E COMPLETAMENTO DEL PROGETTO DI COLTIVAZIONE E RECUPERO AMBIENTALE**

L.R. 14 dicembre 1998 n° 40 s.m.i. - L.R. 23/2016

Tav.: **09**

**Rendering di intervento**

COMMITTENTE:



**GREEN CAVE S.p.A.**  
A SOCIO UNICO  
Sede Legale e Amministrativa:  
35129 Padova (PD) - Via Prima Strada, 35/C  
Tel. 049 76 27 501 - Email: [cs@gruppoandeo.it](mailto:cs@gruppoandeo.it)  
PEC: [greencave@gruppoandeo.it](mailto:greencave@gruppoandeo.it)  
Cap.Soc. € 90.000 i.v. - Reg. Impr. PD-323168  
CF e P.IVA 0361579288

Sedi operative:  
Cava e recupero Inerti  
13048 Santhà (VC) - loc. Cascina La Mandria  
Tel. 0151 93 99 53 - Email: [greencave@gruppoandeo.it](mailto:greencave@gruppoandeo.it)  
Cava Inerti  
13851 Cavaglia (BI) - loc. Valledora  
Tel. 345 145 0660 - Email: [greencave@gruppoandeo.it](mailto:greencave@gruppoandeo.it)



PROGETTISTI:

**Studio associato di Ingegneria e Geologia**  
Dott. Geologo Elio Varoni  
Dott. Ing. Massimiliano Varoni  
Dott.ssa Roberta Mandelli  
Geom. Daniele Berretta



Carezabbot (VC), Via S. Cecilia, 1 - Tel 0161/252925  
e-mail [info@geotecnologie.com](mailto:info@geotecnologie.com) [www.geotecnologie.com](http://www.geotecnologie.com)

PROGETTISTI:

**Ing. Fabrizio Ruffino**  
-P.zza Vittorio Veneto 22 SANTHÀ (Vc)  
-Tel. 0161931784/3395781632/fax.0161990150

PROGETTISTI:

**Dr. Agr. Giulio Monti**  
-Vicolo Pizzo 1  
-13866 Viverone

Stesura : Febbraio 2023

Revisione 1 :

PROVINCIA DI BIELLA - P. DI - REG. UFFICIALE - 0002581 - Ingresso 07/02/2023 - 07:54