



CABINA DI CAMPO - SCALA 1:100

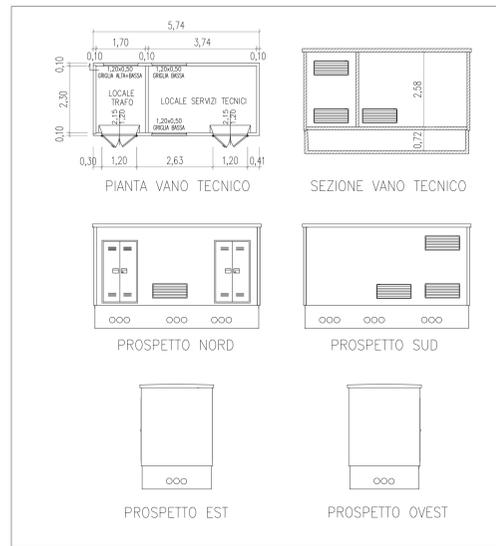

ORTOFOTO POSIZIONAMENTO STRUTTURE PORTA MODULI FOTOVOLTAICI - SCALA 1:2000



PLANIMETRIA GENERALE - SCALA 1:1.000

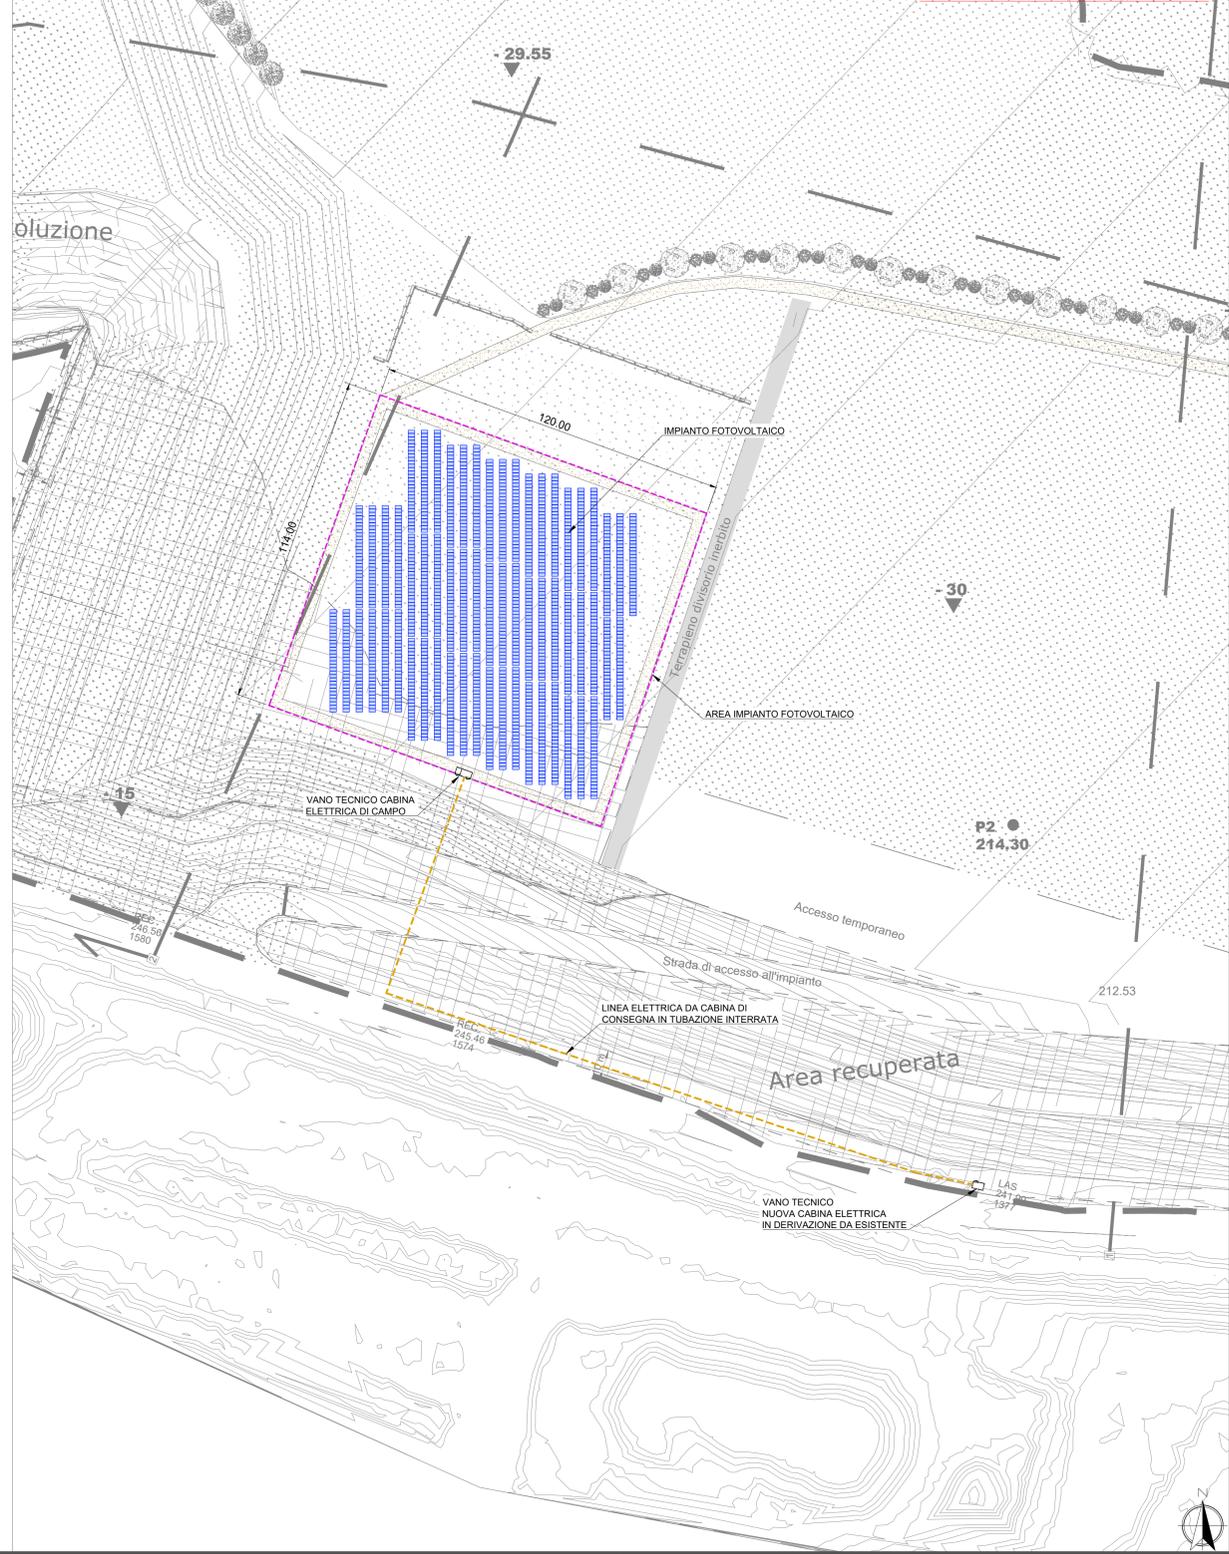


CARATTERISTICHE IMPIANTO FOTOVOLTAICO

N° 1800 MODULI FOTOVOLTAICI
POTENZA DI PICCO MODULO FV: 550 Wp
POTENZA IMPIANTO FV: 990 kWp
POTENZA IMMISSIONE IN RETE: 800 kW
INTERASSE STRUTTURE: 4,50 m
TILT: 0°
AZIMUTH: 0°
N° 4 INVERTER 200 kW


LEGENDA

- STRUTTURE PORTA MODULI AD INSEGUIMENTO (TRACKER)
- MODULI FOTOVOLTAICI 550 Wp
- CABINA ELETTRICA
- STRADA DI SERVIZIO


NUOVA CABINA ELETTRICA IN DERIVAZIONE DA ESISTENTE - SCALA 1:100

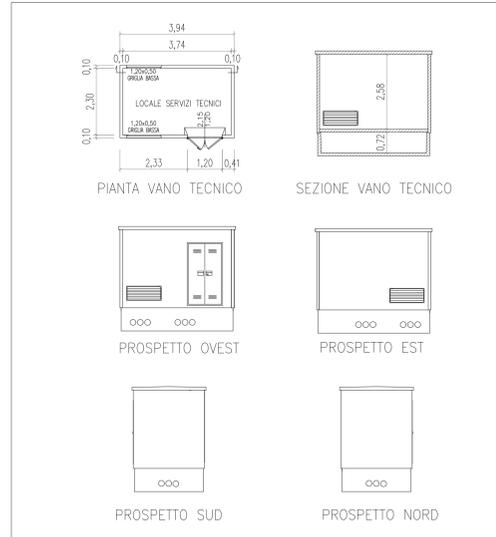

PARTICOLARE POSIZIONAMENTO STRUTTURE PORTA MODULI - SCALA 1:200

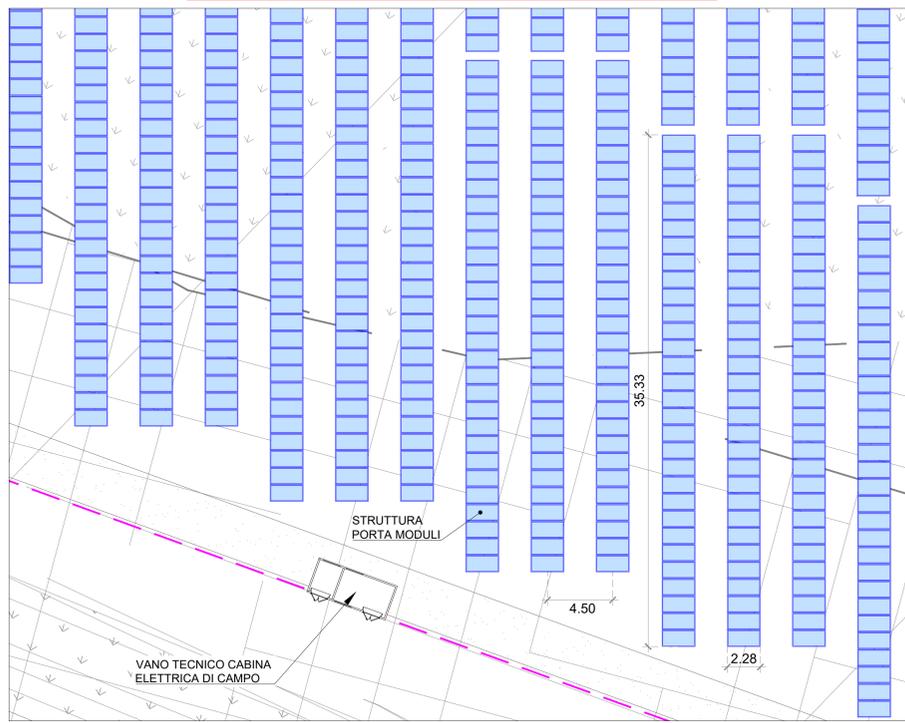


PARTICOLARE STRUTTURE PORTA MODULI - SCALA 1:75

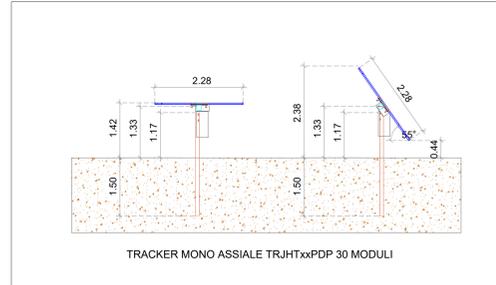

REGIONE PIEMONTE PROVINCIA DI BIELLA
COMUNE DI CAVAGLIA'

CAVA "EX VIABIT S.P.A." - IN LOCALITA' VALLEDORA
Autorizzata con Determinazione della Provincia di Biella - Settore Tutela Ambientale - n°4021 del 04.12.2007 e con Determinazione di Proroga - Provincia di Biella - n°1273 28/11/2017

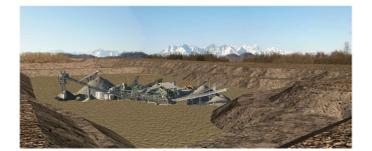

AMPLIAMENTO E COMPLETAMENTO DEL PROGETTO DI COLTIVAZIONE E RECUPERO AMBIENTALE

L.R. 14 dicembre 1998 n° 40 s.m.i. - L.R. 23/2016

TAV: **12**

Impianto fotovoltaico
Planimetria di progetto e particolari

COMMITTENTE:

GREEN CAVE s.r.l.
 A SOCO UNICO
 Sede Legale e Amministrativa:
 35129 Padova (PD) - Via Prima Strada, 35C
 Tel. +39 049 7821201 - Email: info@greencave.it
 PEC: greencave@pec.it
 Cap.Soc. € 100.000 i.e. - Nota Inscr. PD-32168
 CF e P.IVA 02615790288

Sede operativa:
 Cava e recupero Inerti
 13106 Cortina (VC) - loc. Caccia La Mandria
 Tel. 011 83 39 831 - Email: operativa@greencave.it
 Cava Inerti
 13801 Cavaglia (BI) - loc. Valledora
 Tel. 345 145 0660 - Email: greencave@gruppoemsa.it

PROGETTISTI:

Studio associato di Ingegneria e Geologia
 Dott. Geologo Elio Vianori
 Dott. Ing. Massimiliano Vianori
 Dott.ssa Roberta Mandelli
 Geom. Daniele Beretta

Ing. Fabrizio Ruffino
 P.zza Vittorio Veneto 22 SANBIAVIO
 Tel. 0114 915174 / 205271632 / fax 0114 9190150

Dr. Agr. Giulio Monti
 -Vicolo Pizzo 1
 -13866 Viverone

Generali s.p.a. Via S. Coste 1 - Tel. 091 252020
 email: info@geotecnologie.com - www.geotecnologie.com

Stesura : Gennaio 2023
Revisione 1 :