




PARTICOLARE STAFFAGGIO CAVI E DISCESA VERSO IL TERRENO - NON IN SCALA

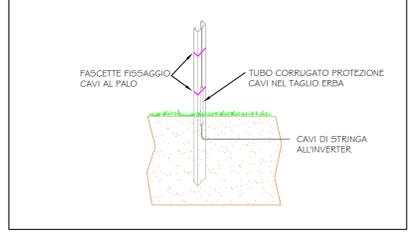



PARTICOLARE STAFFAGGIO INVERTER - NON IN SCALA

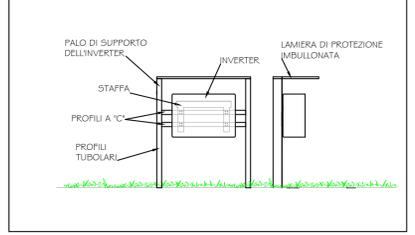

PARTICOLARE SCAVO TIPO "A" LINEA DI CONNESSIONE TRA CABINE - NON IN SCALA

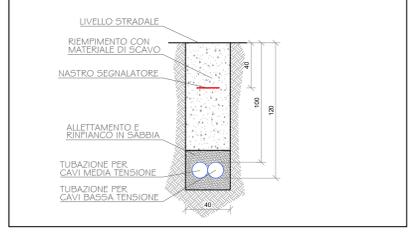

PARTICOLARE SCAVO TIPO "B" CONDUTTURE IMPIANTO - NON IN SCALA

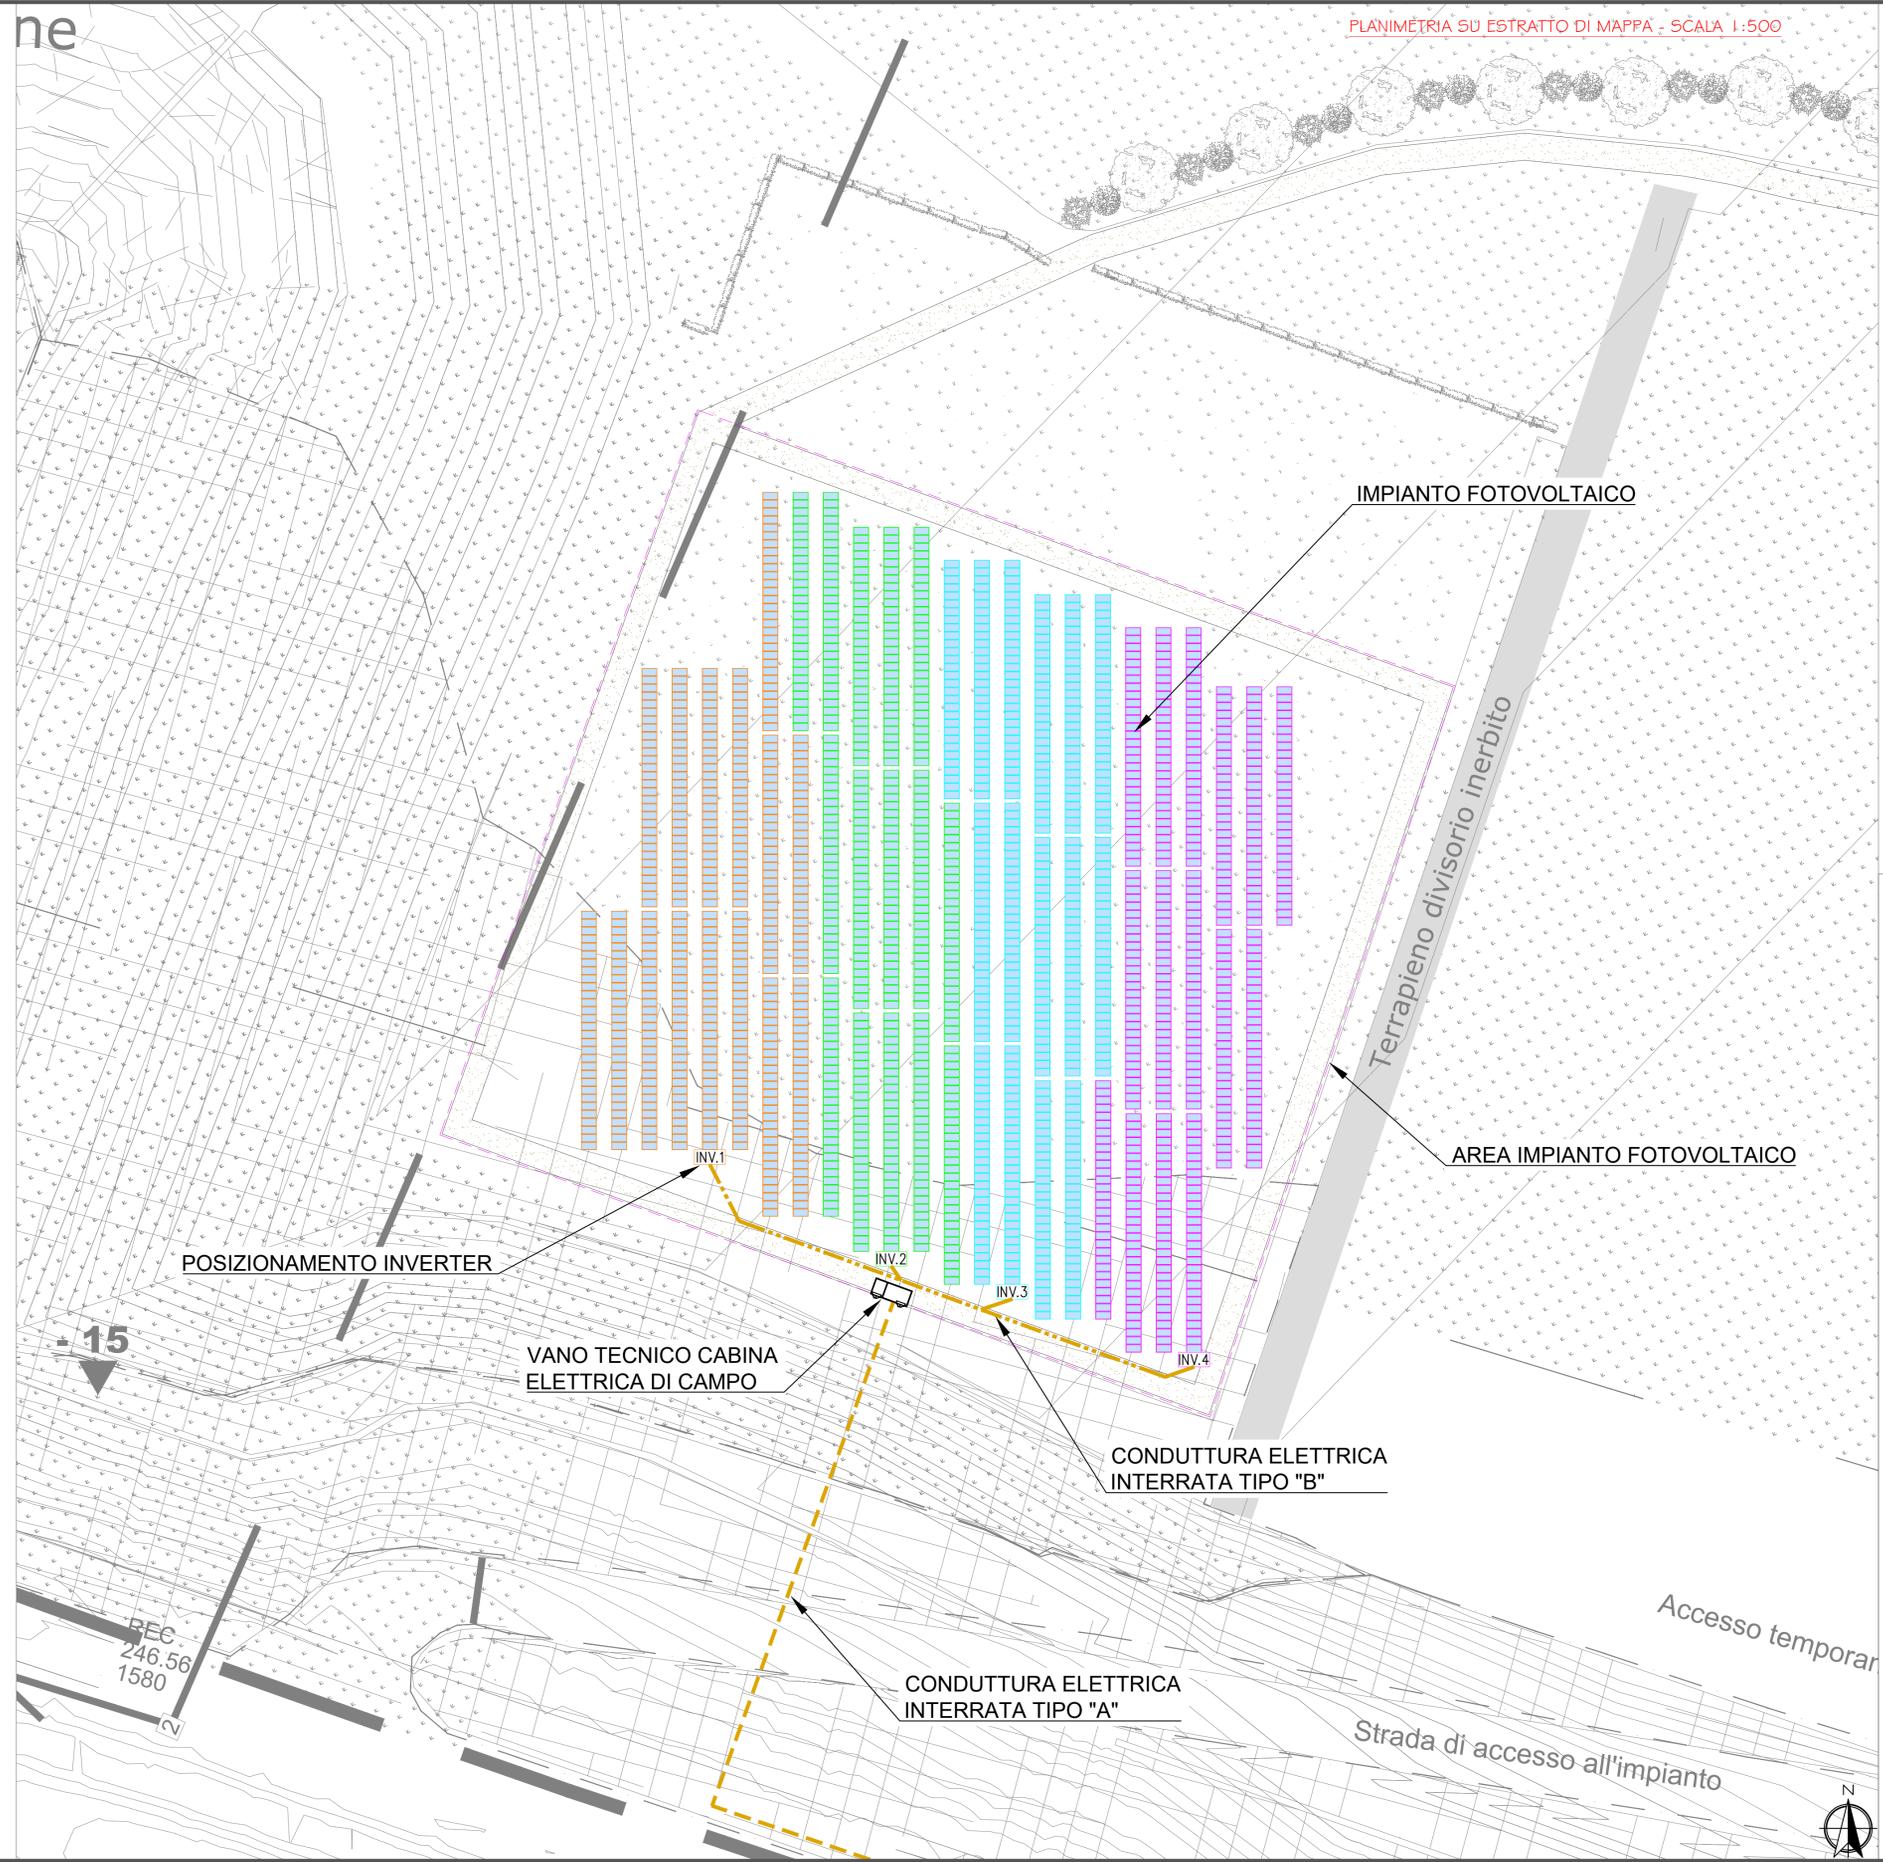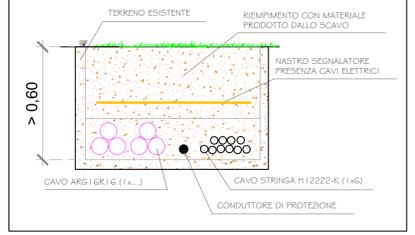

CARATTERISTICHE IMPIANTO FOTOVOLTAICO


N° 1800 MODULI FOTOVOLTAICI  
 POTENZA DI PICCOLO MODULO FV: 550 Wp  
 POTENZA IMPIANTO FV: 990 kWp  
 POTENZA IMMISSIONE IN RETE: 800 kW  
 INTERASSE STRUTTURE: 4,50 m  
 TILT: 0°  
 AZIMUTH: 0°  
 N° 4 INVERTER 200 kW

LEGENDA

- MODULI FOTOVOLTAICI 550 Wp COLLEGATI A INVERTER 1
- MODULI FOTOVOLTAICI 550 Wp COLLEGATI A INVERTER 2
- MODULI FOTOVOLTAICI 550 Wp COLLEGATI A INVERTER 3
- MODULI FOTOVOLTAICI 550 Wp COLLEGATI A INVERTER 4
- CABINA ELETTRICA
- CONDUTTURE INTERRATE TIPO A
- CONDUTTURE INTERRATE TIPO B
- INV.1 INVERTER FOTOVOLTAICO

REGIONE PIEMONTE PROVINCIA DI BIELLA  
**COMUNE DI CAVAGLIA'**

**CAVA "EX VIABIT S.P.A." - IN LOCALITA' VALLEDORA**  
 Autorizzata con Determinazione della Provincia di Biella - Settore Tutela Ambientale - n°4021 del 04.12.2007 e con Determinazione di Proroga - Provincia di Biella - n°1273 28/11/2017

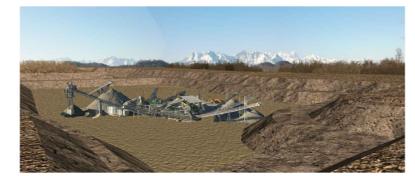

**AMPLIAMENTO E COMPLETAMENTO DEL PROGETTO DI COLTIVAZIONE E RECUPERO AMBIENTALE**  
 L.R. 14 dicembre 1998 n° 40 s.m.i. - L.R. 23/2016

TAV: **12.a** **Impianto fotovoltaico**  
 Percorso cavi e posizionamento inverter

COMMITTENTE:

**GREEN CAVE** s.r.l.  
A SOCIO UNICO  
Sede Legale e Amministrativa:  
35129 Padova (PD) - Via Prima Strada, 35C  
Tel. 049 76.27.501 - Email: [cs@grupposandeo.it](mailto:cs@grupposandeo.it)  
PEC: [protezione@grupposandeo.it](mailto:protezione@grupposandeo.it)  
Cap. Soc. € 90.000 i.v. - Reg. Impr. PD-323168  
CF e P.IVA 03615790286

Sede operativa:  
Cava e recupero inerti  
13048 Santhia (VC) - loc. Cascina La Mandia  
Tel. 0161 93.99.53 - Email: [gestione@grupposandeo.it](mailto:gestione@grupposandeo.it)  
Cava Inerti  
13881 Cavaglia (BI) - loc. Valledora  
Tel. 045 145.0660 - Email: [avvicinavalle@grupposandeo.it](mailto:avvicinavalle@grupposandeo.it)

PROGETTISTI:

Studio associato di Ingegneria e Geologia  
 Dott. Geologo Elio Vanoni  
 Dott. Ing. Massimiliano Vanoni  
 Dott.ssa Roberta Mandelli  
 Geom. Daniele Barrella

Geotecnologie (VC) - Via S. Colla, 4 - 10106/025205  
e-mail: [info@geotecnologie.com](mailto:info@geotecnologie.com) - [www.geotecnologie.com](http://www.geotecnologie.com)

Ing. Fabrizio Ruffino  
-Piazza Vittorio Veneto 22 SANTHIA (VC)  
-tel. 0161931584/3395281632/fax.0161990150

per. ind. RENATO SCHIESARO  
Via XXV Aprile, 93 - 45038 Polesella (RO)  
335.5268975 - [renato.schiesaro@gmail.com](mailto:renato.schiesaro@gmail.com)

**Dr. Agr. Giulio Monti**  
-Vicolo Pizzo 1  
-13866 Viverone

Stesura : Gennaio 2023  
 Revisione 1 :