

IMPIANTO IDROELETTRICO DI ROSAZZA

REGIONE PIEMONTE – PROVINCIA DI BIELLA – COMUNI DI PIEDICAVALLO E ROSAZZA

Oggetto:

DOMANDA DI VARIANTE IN SANATORIA

Documentazione di progetto:

PIANO PARTICELLARE DI ESPROPRIO

Elaborato:

PPE_Tav1

EMISSIONE	PRESENTAZIONE		REVISIONE 1		REVISIONE 2	
COMMESSA	Rosazza_PPE		Rosazza_PPE		Rosazza_PPE	
	Data.	Sigla	Data	Sigla	Data	Sigla
Redazione	Luglio 2023	PG	Febbraio 2024	TC		
Verifica	Luglio 2023	AM	Febbraio 2024	AM		
Controllo	Luglio 2023	SC	Febbraio 2024	SC		

Timbro e firma dei professionisti

OVADAPROGETTI s.a.s.


ing. SERGIO COLOMBO
VIA VITTORIO VENETO 11 - 15076 OVADA (ALESSANDRIA)
tel/fax +39-0143-81293 - email sergio.colombo@ovadaprogetti.it



Sipea S.r.L.

Tavola 7.1
 PLANIMETRIA 1 DI 7
 SCALA 1:500
 LEGENDA

-  AREE OGGETTO DI ESPROPRIO da progetto
-  AREE OGGETTO DI ASSERVIMENTO da progetto
-  AREE OGGETTO DI ASSERVIMENTO opera realizzata
-  AREE OGGETTO DI ESPROPRIO opera realizzata

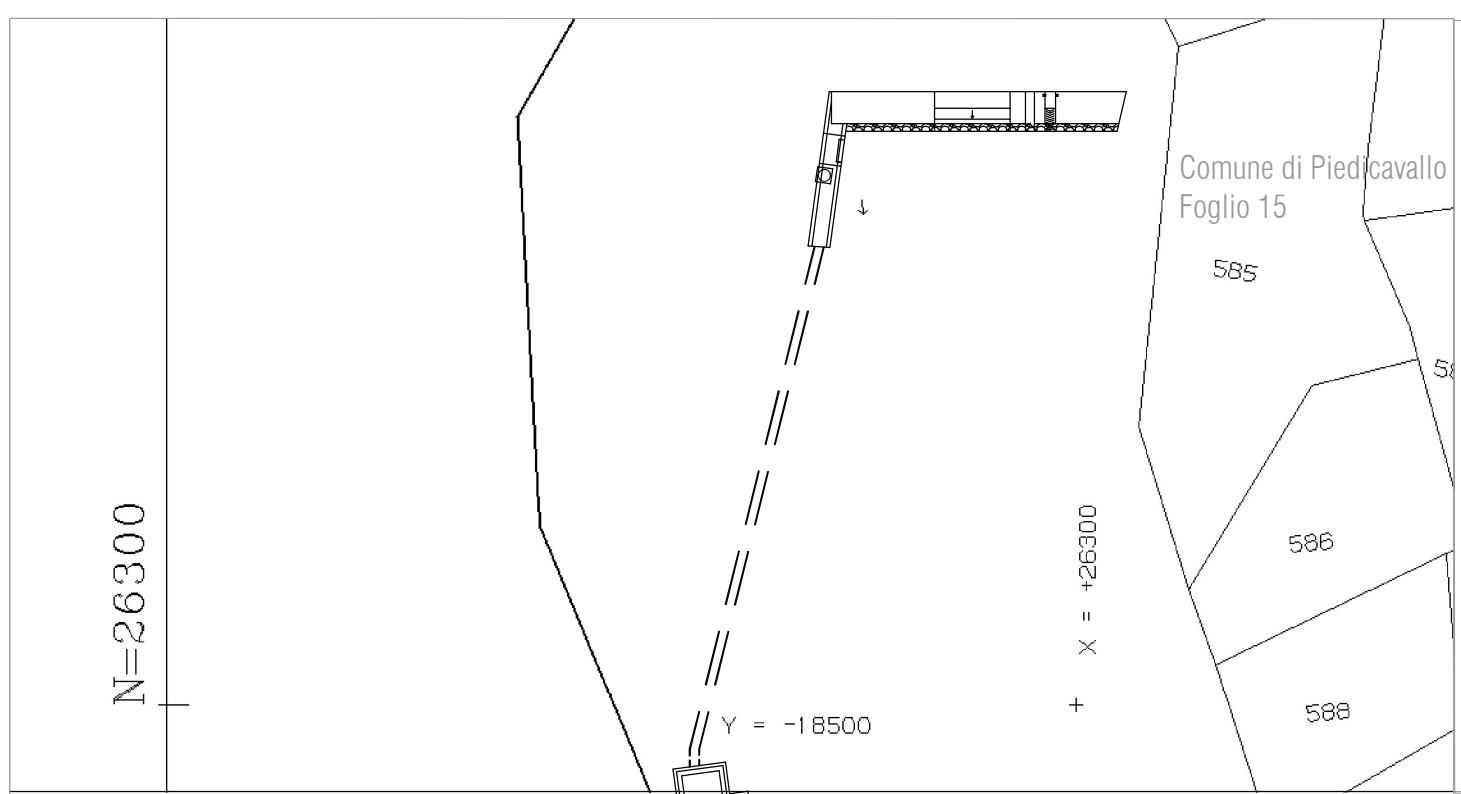

Comune di Biella Ufficio Provinciale - Territorio Direttore DR. ALFONSO TORTENA Vis. tel. (3.60 euro)



27-Apr-2021 22:27:47
 Prot. n. T466230/2021
 Scala originale: 1:500
 Dimensione cornice: 133.500 x 94.500 metri

Comune: PIEDICAVALLLO
 Foglio: 14




Fienbello

Comune di Piedicavallo
 Foglio 20

Tavola 7.1
PLANIMETRIA 2 DI 7
SCALA 1:500
LEGENDA

-  AREE OGGETTO DI ESPROPRIO da progetto
-  AREE OGGETTO DI ASSERVIMENTO da progetto
-  AREE OGGETTO DI ASSERVIMENTO opera realizzata
-  AREE OGGETTO DI ESPROPRIO opera realizzata

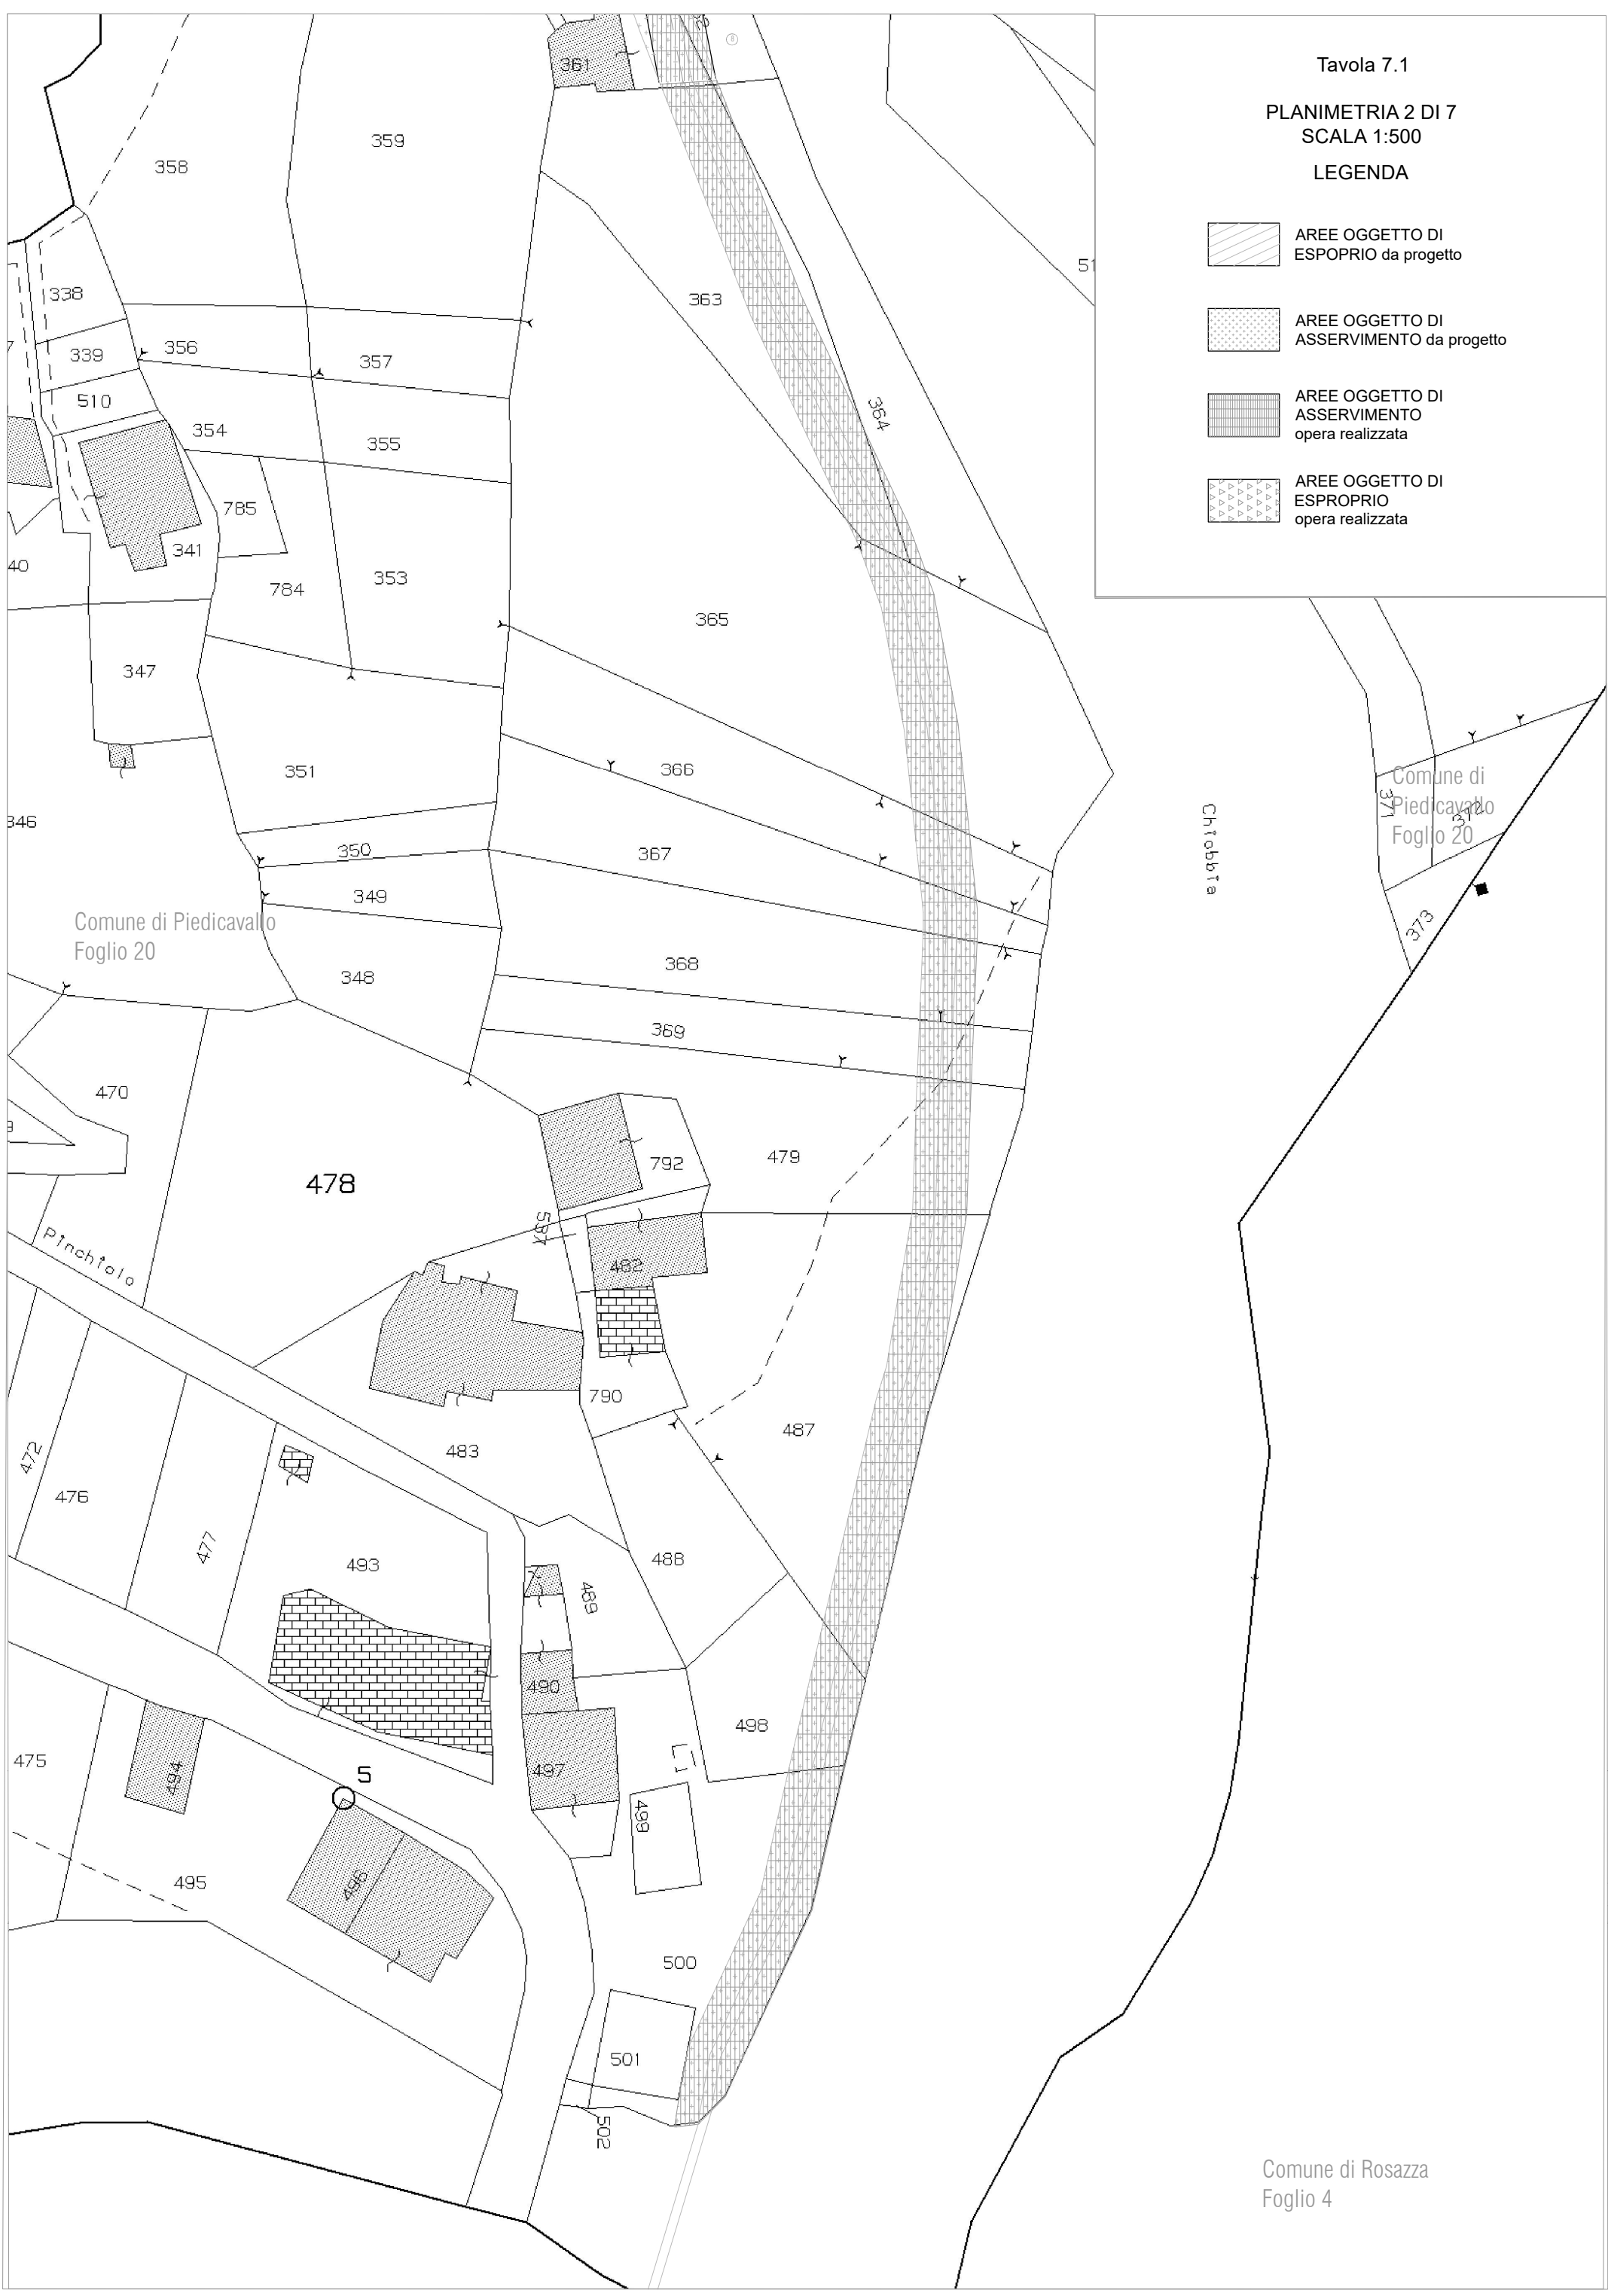


Comune di Rosazza
Foglio 4

Tavola 7.1

PLANIMETRIA 3 DI 7
SCALA 1:500

LEGENDA

-  AREE OGGETTO DI ESOPRIO da progetto
-  AREE OGGETTO DI ASSERVIMENTO da progetto
-  AREE OGGETTO DI ASSERVIMENTO opera realizzata
-  AREE OGGETTO DI ESOPRIO opera realizzata

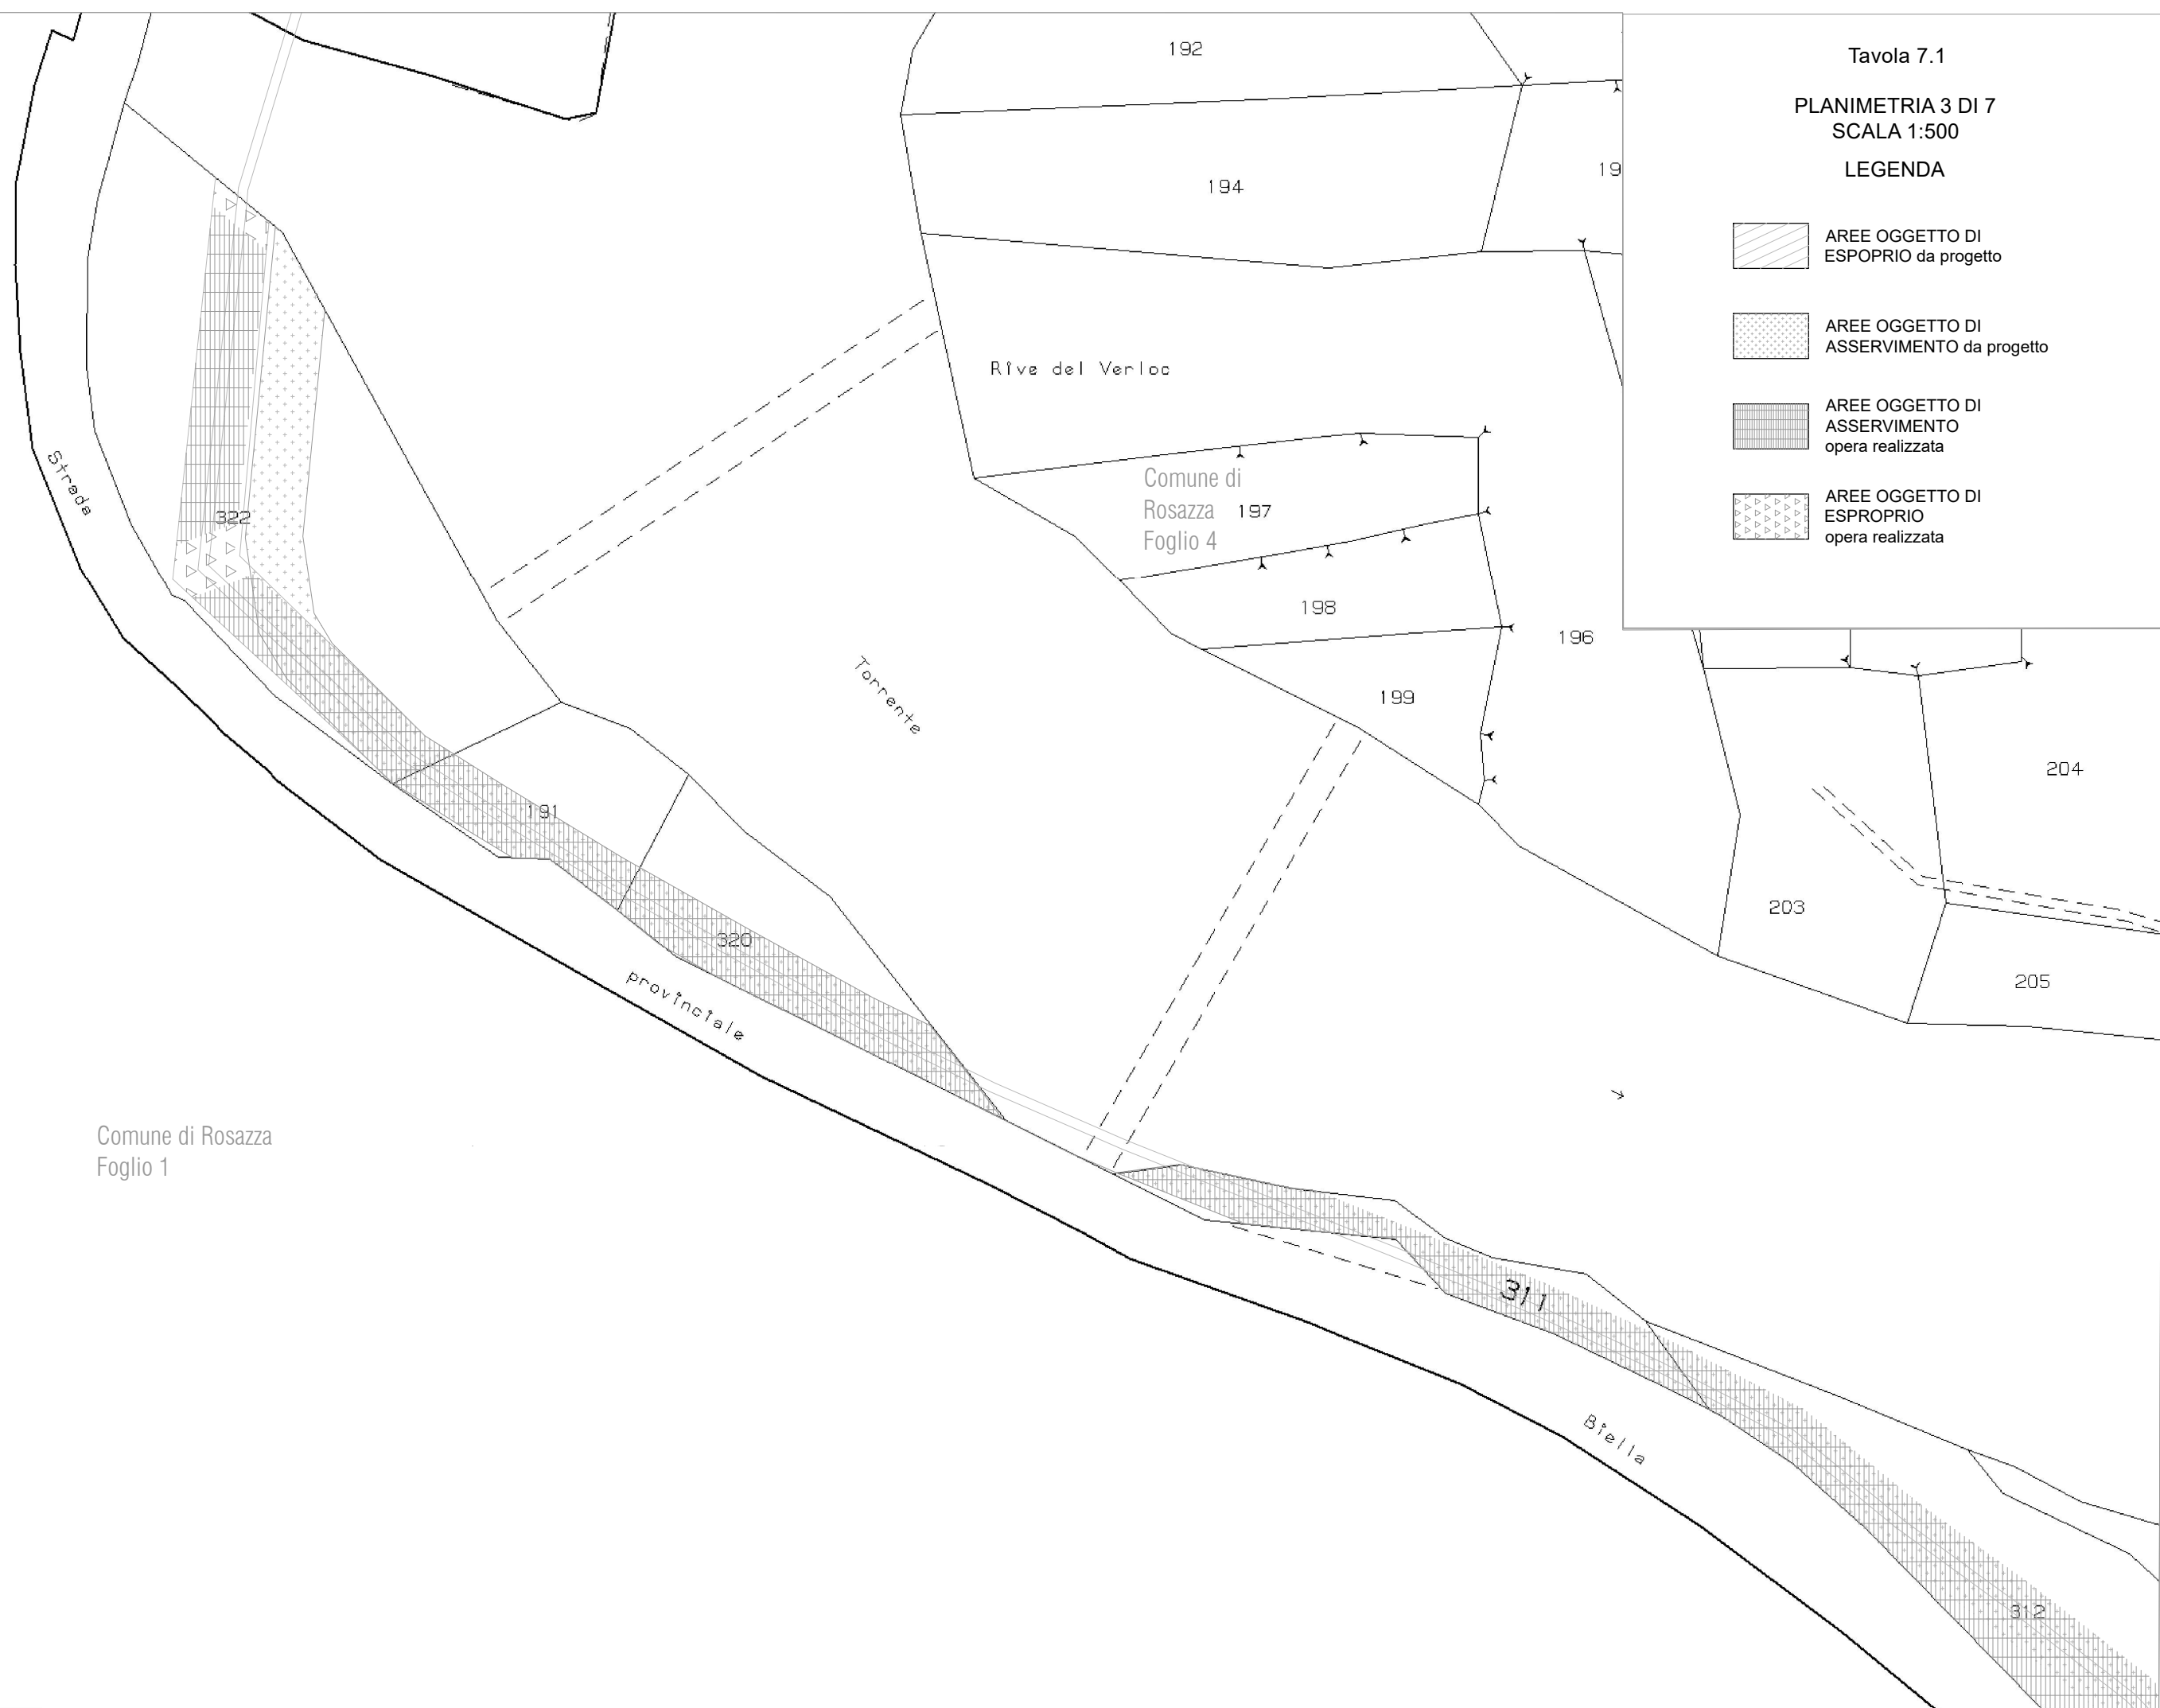

Comune di Rosazza
Foglio 1


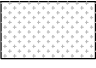


Rive del Verloc

Comune di
Rosazza 197
Foglio 4

provinciale

Biella

Tavola 7.1
PLANIMETRIA 4 DI 7
SCALA 1:500
LEGENDA

-  AREE OGGETTO DI ESPROPRIO da progetto
-  AREE OGGETTO DI ASSERVIMENTO da progetto
-  AREE OGGETTO DI ASSERVIMENTO opera realizzata
-  AREE OGGETTO DI ESPROPRIO opera realizzata



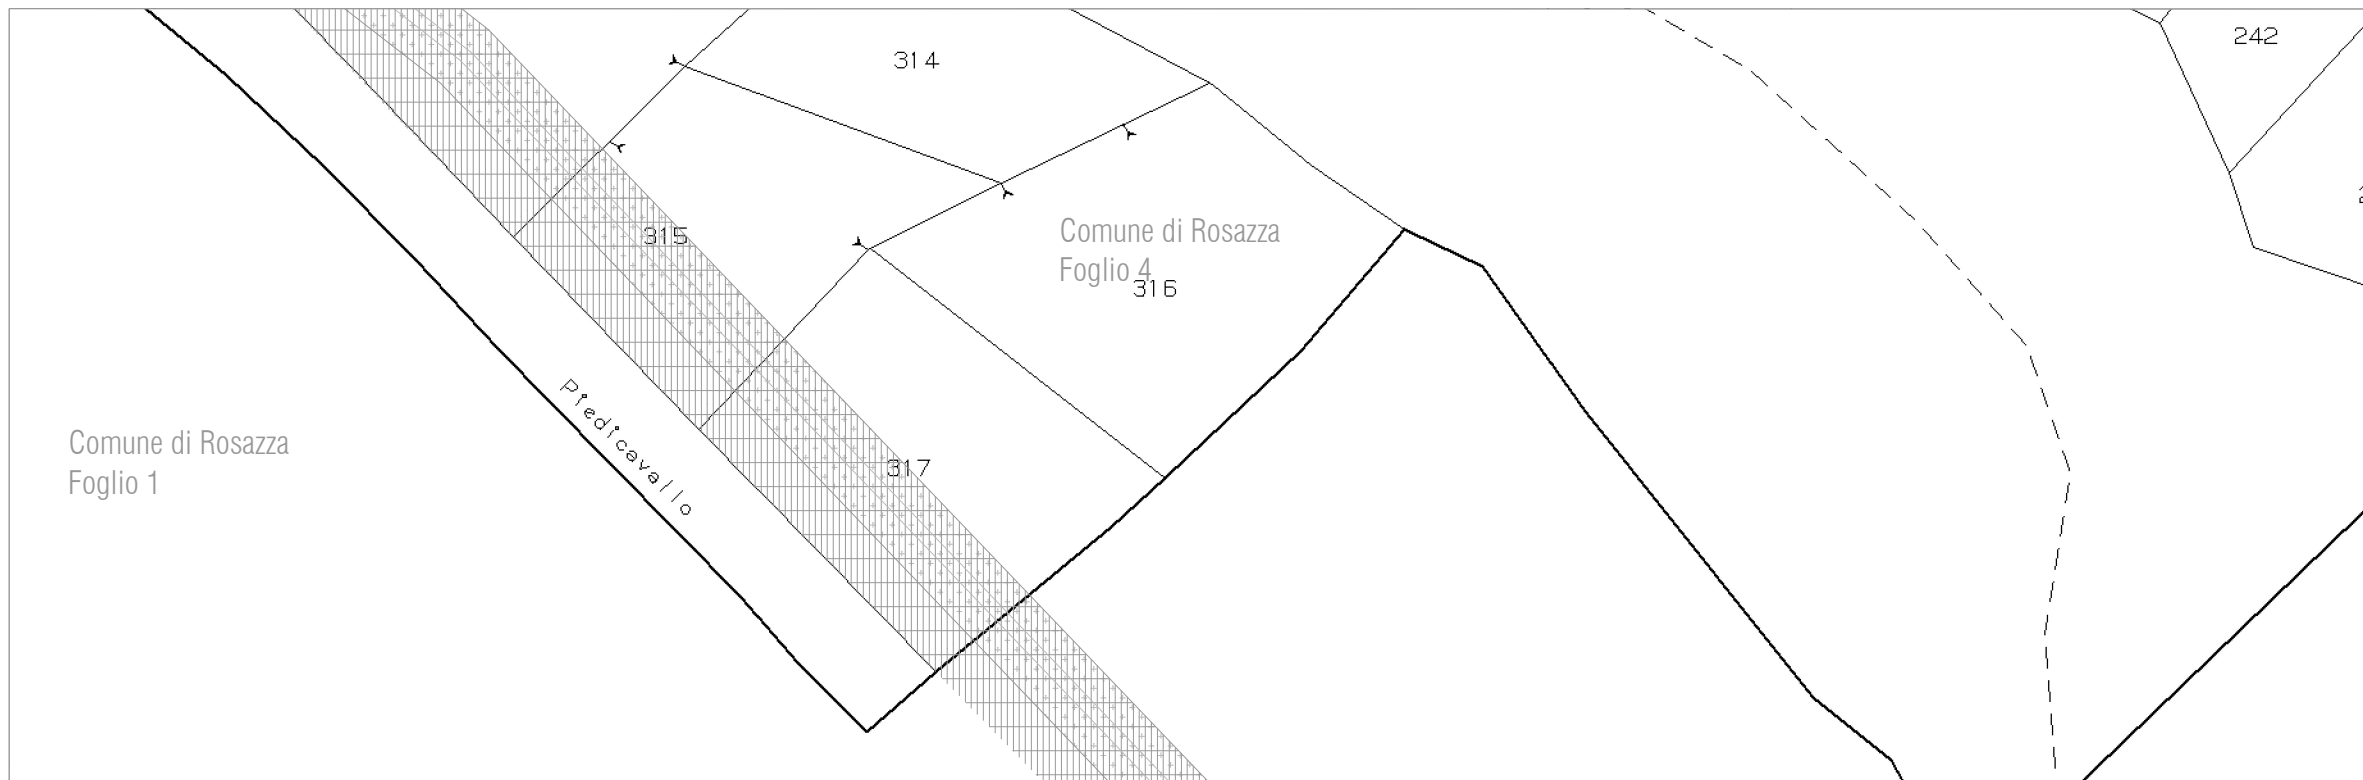


Tavola 7.1
 PLANIMETRIA 5 DI 7
 SCALA 1:500
 LEGENDA






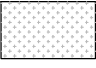


	AREE OGGETTO DI ESPROPRIO da progetto
	AREE OGGETTO DI ASSERVIMENTO da progetto
	AREE OGGETTO DI ASSERVIMENTO opera realizzata
	AREE OGGETTO DI ESPROPRIO opera realizzata



Tavola 7.1
 PLANIMETRIA 4 DI 7
 SCALA 1:500
 LEGENDA

-  AREE OGGETTO DI ESPROPRIO da progetto
-  AREE OGGETTO DI ASSERVIMENTO da progetto
-  AREE OGGETTO DI ASSERVIMENTO opera realizzata
-  AREE OGGETTO DI ESPROPRIO opera realizzata




Comune di Rosazza
 Foglio 3

Tavola 7.1

PLANIMETRIA 7 DI 7
SCALA 1:500

LEGENDA

-  AREE OGGETTO DI ESPROPRIO da progetto
-  AREE OGGETTO DI ASSERVIMENTO da progetto
-  AREE OGGETTO DI ASSERVIMENTO opera realizzata
-  AREE OGGETTO DI ESPROPRIO opera realizzata

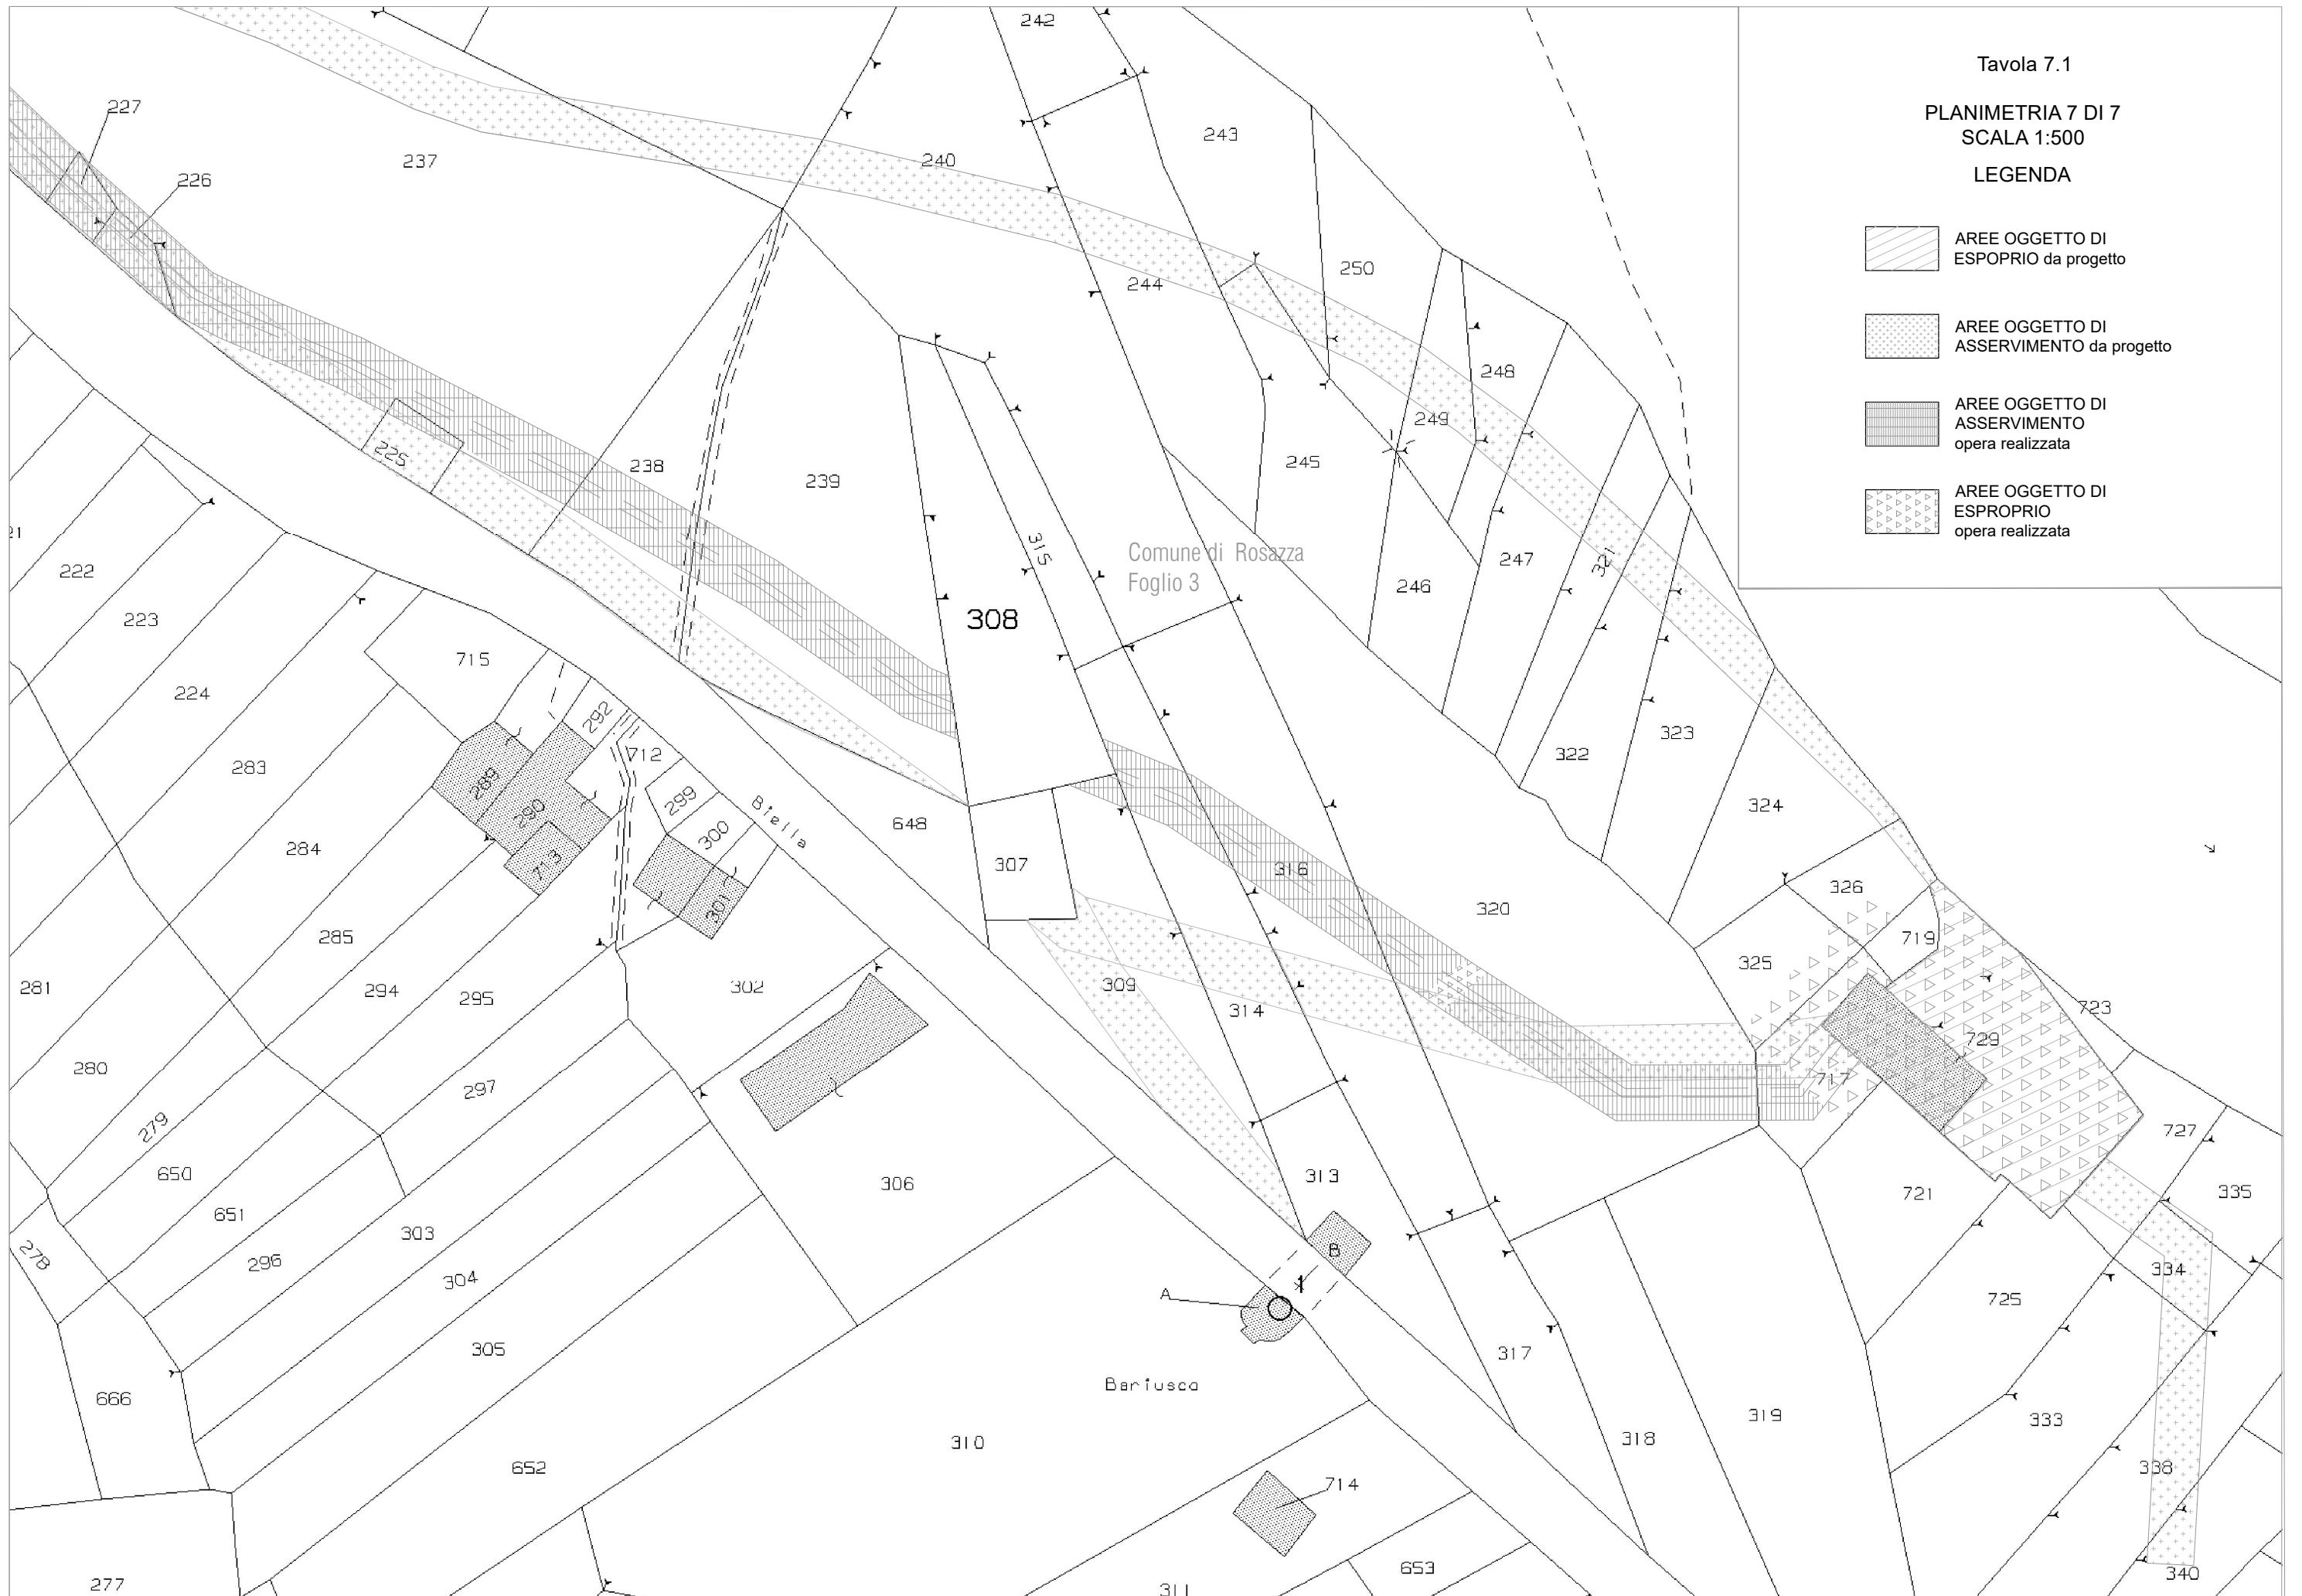

IMPIANTO IDROELETTRICO DI ROSAZZA

COMUNE CENSUARIO	Foglio NTC	mappale NCT	Planimetria	INTESTATARI CATASTALI PRESENTI NEL DECRETO	DIRITTI CONSIDERTI NEL DECRETO	INTESTATARI CATASTALI ATTUALI	D A T I C A T A S T A L I A T T U A L I			SUPERFICI di Esproprio/Asservimento indicate DA PROGETTO		SUPERFICIE DI ESPROPRIO/ASSERVIMENTO INTERESSATE DALLE OPERE REALIZZATE [mq]		INDENNITA' AGGIUNTIVA 0,35 euro al mq			
							DIRITTI	QUALITA'	Superficie intero mappale mq	SUPERFICIE DI ESPROPRIO [mq]	SUPERFICIE DI ASSERVIMENTO [mq]	SUPERFICIE DI ESPROPRIO [mq]	SUPERFICIE DI ASSERVIMENTO [mq]	INDENNITATI ESPROPRIO	INDENNITATI ASSERVIMENTO		
PIEDICAVALLI (BI)	14	295	1	HEFTER CHRISTIANE HUGUETTE - C.F. HFTHTT30H70Z110F	piena proprietà 1/4	HEFTER CHRISTIANE HUGUETTE - C.F. HFTHTT30H70Z110F	piena proprietà 1/4	PRATO	180		31,00		35,57	0,00	1,60		
				VALZ GRIS CHRISTIANE - C.F. VLZCRS35C282110H	piena proprietà 2/4	VALZ GRIS CHRISTIANE - C.F. VLZCRS35C282110H	piena proprietà 2/4										
				VALZ GRIS CHRISTIANE PIERRE ANDRE' - C.F. VLZPRN50P13Z110B	piena proprietà 1/4	VALZ GRIS CHRISTIANE PIERRE ANDRE' - C.F. VLZPRN50P13Z110B	piena proprietà 1/4										
PIEDICAVALLI (BI)	14	297	1	BULLIO BERNARD - C.F. BLLBNR43C05Z110G	Proprietà 1/4	BULLIO BERNARD - C.F. BLLBNR43C05Z110G	Proprietà 1/4	PRATO	160		52,00		28,50	0	0		
				BULLIO BERNARD SYLVAIN - C.F. BLLBNR43C05Z110G	Proprietà 1/4	BULLIO BERNARD SYLVAIN - C.F. BLLBNR43C05Z110G	Proprietà 1/4										
				BULLIO REGINA - C.F. BLLRGN26H2Z110W	Proprietà 1/4	BULLIO REGINA - C.F. BLLRGN26H2Z110W	Proprietà 1/4										
				BULLIO RICHARD - C.F. BLLRHR41D09Z110B	Proprietà 1/4	BULLIO RICHARD - C.F. BLLRHR41D09Z110B	Proprietà 1/4										
PIEDICAVALLI (BI)	14	612	1	VALZ MATTE FEDERICA - C.F. VLZFR069D42A859O	Nuda proprietà 1/1	VALZ MATTE FEDERICA - C.F. VLZFR069D42A859O	Nuda proprietà 1/1	PRATO	488	82	113,00		110,41	0,00	0,00		
				VALZ MATTE FRANCO - C.F. VLZFNCA2B27F776	Usufrutto 1/1	VALZ MATTE FRANCO - C.F. VLZFNCA2B27F776	Usufrutto 1/1										
PIEDICAVALLI (BI)	14	615	1	POZZATO LUCA ORESTE - C.F. PZZLRS71P23L87ZE	Proprietà 1/1	POZZATO LUCA ORESTE - C.F. PZZLRS71P23L87ZE	Proprietà 1/1	PRATO	198	2	38,00		36,32	0,00	0,00		
PIEDICAVALLI (BI)	14	371	1	GALLINA ANNA - C.F. GLLNNA54E44A859R	Proprietà 1000/1000	GALLINA ANNA - C.F. GLLNNA54E44A859R	Proprietà 1000/1000	PRATO	680		119,00		122,54	0,00	1,24		
PIEDICAVALLI (BI)	20	229	1	CANOVA MARIA LETIZIA - C.F. CNVMLT27A43G594U	Proprietà 1/1	CANOVA MARIA LETIZIA - C.F. CNVMLT27A43G594U	Proprietà 1/1	BOSCO CEDUO	54		49,00		31,12	0,00	0,00		
PIEDICAVALLI (BI)	20	228	1	CANOVA MARIA LETIZIA - C.F. CNVMLT27A43G594U	Proprietà 1/1	CANOVA MARIA LETIZIA - C.F. CNVMLT27A43G594U	Proprietà 1/1	PRATO	390		11,00		25,09	0,00	4,93		
PIEDICAVALLI (BI)	20	361	1	MOSCA SIEZ LUCIANO - C.F. MSCCLN49H05G594Z	Proprietà 1/2	MOSCA SIEZ LUCIANO - C.F. MSCCLN49H05G594Z	Proprietà 1/2	Ente urbano	81		32,00		16,20	0,00	0,00		
				PARENTE ELMINA - C.F. PRNLMN56H45A859Y	Proprietà 1/2	PARENTE ELMINA - C.F. PRNLMN56H45A859Y	Proprietà 1/2										
PIEDICAVALLI (BI)	20	362	1	MOSCA SIEZ LUCIANO - C.F. MSCCLN49H05G594Z	Proprietà 1/2	MOSCA SIEZ LUCIANO - C.F. MSCCLN49H05G594Z	Proprietà 1/2	BOSCO CEDUO	55		9,00		16,20	0,00	2,52		
				PARENTE ELMINA - C.F. PRNLMN56H45A859Y	Proprietà 1/2	PARENTE ELMINA - C.F. PRNLMN56H45A859Y	Proprietà 1/2										
PIEDICAVALLI (BI)	20	363	2	DE BONIS PATRIZIA C.F. DBNPRZ47H46L736S	Proprietà 1/4	DE BONIS PATRIZIA C.F. DBNPRZ47H46L736S	Proprietà 1/4	PRATO	480		201,00		201,00	0,00	0,00		
				ROSAZZA GIANGROS GAIA C.F. RSZGAI77M43L750V	Proprietà 1/4	ROSAZZA GIANGROS GAIA C.F. RSZGAI77M43L750V	Proprietà 1/4										
				ROSAZZA GIANGROS NICOLO' C.F. RSZNCL75S27L750J	Proprietà 1/4	ROSAZZA GIANGROS NICOLO' C.F. RSZNCL75S27L750J	Proprietà 1/4										
				ROSAZZA GIANGROS SIMONE C.F. RSZSMN72D05C933O	Proprietà 1/4	ROSAZZA GIANGROS SIMONE C.F. RSZSMN72D05C933O	Proprietà 1/4										
PIEDICAVALLI (BI)	20	364	2	DE BONIS PATRIZIA C.F. DBNPRZ47H46L736S	Proprietà 1/4	DE BONIS PATRIZIA C.F. DBNPRZ47H46L736S	Proprietà 1/4	BOSCO CEDUO	310		11,00		11,00	0,00	0,00		
				ROSAZZA GIANGROS GAIA C.F. RSZGAI77M43L750V	Proprietà 1/4	ROSAZZA GIANGROS GAIA C.F. RSZGAI77M43L750V	Proprietà 1/4										
				ROSAZZA GIANGROS NICOLO' C.F. RSZNCL75S27L750J	Proprietà 1/4	ROSAZZA GIANGROS NICOLO' C.F. RSZNCL75S27L750J	Proprietà 1/4										
				ROSAZZA GIANGROS SIMONE C.F. RSZSMN72D05C933O	Proprietà 1/4	ROSAZZA GIANGROS SIMONE C.F. RSZSMN72D05C933O	Proprietà 1/4										
PIEDICAVALLI (BI)	20	365	2	MOSCA SIEZ LUCIANO - C.F. MSCCLN49H05G594Z	Proprietà 1/1	MOSCA SIEZ LUCIANO - C.F. MSCCLN49H05G594Z	Proprietà 1/1	PRATO	1390		115,00		115,00	0,00	0,00		
PIEDICAVALLI (BI)	20	366	2	DONNA LUCA C.F. DNNLCU71S07A859M	Proprietà 1/4	DONNA LUCA C.F. DNNLCU71S07A859M	Proprietà 1/4	PRATO	340		29,00		29,00	0,00	0,00		
				DONNA STEFANIA C.F. DNNSFN75E41A859I	Proprietà 1/4	DONNA STEFANIA C.F. DNNSFN75E41A859I	Proprietà 1/4										
				SAGGIANTE MIRELLA C.F. SGGMLL46S46G594N	Proprietà 2/4	SAGGIANTE MIRELLA C.F. SGGMLL46S46G594N	Proprietà 2/4										
PIEDICAVALLI (BI)	20	367	2	MOSCA SIEZ LUCIANO - C.F. MSCCLN49H05G594Z	Proprietà 1/1	MOSCA SIEZ LUCIANO - C.F. MSCCLN49H05G594Z	Proprietà 1/1	PRATO	330		19,00		19,00	0,00	0,00		
PIEDICAVALLI (BI)	20	368	2	MOSCA SIEZ SANDRO C.F. MSCSDR78E10A859I	Proprietà 1/1	MOSCA SIEZ SANDRO C.F. MSCSDR78E10A859I	Proprietà 1/1	PRATO	420		35,00		35,00	0,00	0,00		
PIEDICAVALLI (BI)	20	369	2	MOSCA SIEZ LUCIANO - C.F. MSCCLN49H05G594Z	Proprietà 1/2	MOSCA SIEZ LUCIANO - C.F. MSCCLN49H05G594Z	Proprietà 1/2	PRATO	240		24,00		24,00	0,00	0,00		
				PARENTE ELMINA - C.F. PRNLMN56H45A859Y	Proprietà 1/2	PARENTE ELMINA - C.F. PRNLMN56H45A859Y	Proprietà 1/2										
PIEDICAVALLI (BI)	20	479	2	MESSIN ROSA C.F. MSSRSO53A63A859K	Proprietà 1/2	MESSIN ROSA C.F. MSSRSO53A63A859K	Proprietà 1/2	PRATO	460		56,00		56,00	0,00	0,00		
				PIETROBELLI MARCO C.F. PTRMRC52T17A859O	Proprietà 1/2	PIETROBELLI MARCO C.F. PTRMRC52T17A859O	Proprietà 1/2										
PIEDICAVALLI (BI)	20	487	2	ION SCOTTA SILVANA C.F. NSCSVN29P67G594F	Proprietà 334/1000	VALZ CLAUDIO C.F. VLZCLD60E24H501E	Proprietà 1/1	PRATO	690		187,00		187,00	0,00	0,00		
				VALZ CLAUDIO C.F. VLZCLD60E24H501E	Proprietà 333/1000												
				VALZ MARIA CLELIA C.F. VLZMCL55E70Z133M	Proprietà 333/1000												
PIEDICAVALLI (BI)	20	498	2	MOSCA SIEZ LUCIANO - C.F. MSCCLN49H05G594Z	Proprietà 1/1	MOSCA SIEZ LUCIANO - C.F. MSCCLN49H05G594Z	Proprietà 1/1	PRATO	190		51,00		51,00	0,00	0,00		
PIEDICAVALLI (BI)	20	500	2	MOSCA SIEZ PIERO C.F. MSCPRI19P24G594C	Proprietà 1/1 in regime di comunione dei beni	MOSCA SIEZ PIERO C.F. MSCPRI19P24G594C	Proprietà 1/1 in regime di comunione dei beni	Ente urbano	480		151,00		151,00	0,00	0,00		
ROSAZZA (BI)	4	322	3	POZZATO LUCA ORESTE C.F. PZZLRS71P23L87ZE	Proprietà 1/1 in regime di separazione dei beni	POZZATO LUCA ORESTE C.F. PZZLRS71P23L87ZE	Proprietà 1/1 in regime di separazione dei beni	PRATO	1070		221,00	36,00	235,00	12,60	4,90		
ROSAZZA (BI)	4	191	3	CEDRO GIUSEPPE C.F. CDRGPP57B06A859Q	Proprietà 1/1	CEDRO GIUSEPPE C.F. CDRGPP57B06A859Q	Proprietà 1/1	BOSCO CEDUO	220		84,00		84,00	0,00	0,00		
ROSAZZA (BI)	4	320	3	COMUNE DI ROSAZZA	Proprietà 1000/1000	COMUNE DI ROSAZZA	Proprietà 1000/1000	BOSCO CEDUO	280		143,00		143,00	0,00	0,00		
ROSAZZA (BI)	4	311	4	MOSCA SIEZ GUALTIERO C.F. MSCGTR48M15H662E	Proprietà 1/2	MAGNANI GHISO' PIER GIORGIO C.F. MGNPGR83E08A859E	Proprietà 3/36	BOSCO CEDUO	180		151		151	0,00	0,00		
																MAGNANI GHISO' SILVIA C.F. MGNSLV79E61A859R	Proprietà 3/36
																MOSCA SIEZ FEDERICO C.F. MSCFRC74T21A859I	Proprietà 2/36
																MOSCA SIEZ FILIPPO C.F. MSCFP78E03A859U	Proprietà 2/36
																MOSCA SIEZ GUALTIERO C.F. MSCGTR48M15H662E	Proprietà 18/36
																MOSCA SIEZ MARIA LETIZIA C.F. MSCMLT77L56A859N	Proprietà 6/36
MOSCA SIEZ RICCARDO C.F. MSCRCR82P19A859P	Proprietà 2/36																
ROSAZZA (BI)	4	312	4	MOSCA SIEZ GUALTIERO C.F. MSCGTR48M15H662E	Proprietà 1/2	MAGNANI GHISO' PIER GIORGIO C.F. MGNPGR83E08A859E	Proprietà 3/36	PRATO	670		256		336	0,00	28,00		
																MAGNANI GHISO' SILVIA C.F. MGNSLV79E61A859R	Proprietà 3/36
																MOSCA SIEZ FEDERICO C.F. MSCFRC74T21A859I	Proprietà 2/36
																MOSCA SIEZ FILIPPO C.F. MSCFP78E03A859U	Proprietà 2/36
																MOSCA SIEZ GUALTIERO C.F. MSCGTR48M15H662E	Proprietà 18/36
																MOSCA SIEZ MARIA LETIZIA C.F. MSCMLT77L56A859N	Proprietà 6/36
MOSCA SIEZ RICCARDO C.F. MSCRCR82P19A859P	Proprietà 2/36																
ROSAZZA (BI)	4	315	4	BEDOTTO ELISABETTA C.F. BDTLBT55R53A859A	Proprietà 1/1	BEDOTTO ELISABETTA C.F. BDTLBT55R53A859A	=FE2	PRATO	360		260		322	0,00	21,70		
ROSAZZA (BI)	4	317	4	MOSCA-SIEZ CLARETTA C.F. MSCCRT42T50A859Q	Proprietà 1/1 bene personale	MOSCA-SIEZ CLARETTA C.F. MSCCRT42T50A859Q	Proprietà 1/1 bene personale	PRATO	430		111,00		188,00	0,00	26,95		
ROSAZZA (BI)	3	68	5	MOSCA SIEZ GUALTIERO C.F. MSCGTR48M15H662E	Proprietà 1/2	MOSCA SIEZ GUALTIERO C.F. MSCGTR48M15H662E	Proprietà 1/2	PRATO	750		196		323	0,00	44,45		
				MOSCA SIEZ PAOLO C.F. MSCPLA47M15A280S	Proprietà 1/2	MOSCA SIEZ PAOLO C.F. MSCPLA47M15A280S	Proprietà 1/2										
ROSAZZA (BI)	3	71	5	MARCHISIO FRANCA C.F. MRCFNC38A43A859J	Proprietà 1000/1000	MARCHISIO FRANCA C.F. MRCFNC38A43A859J	Proprietà 1000/1000	PRATO	200		58,00		83,00	0,00	8,75		

IMPIANTO IDROELETTRICO DI ROSAZZA

ROSAZZA (BI)	3	72	5	ROSAZZA PRIN AMILCARE C.F. RSZMCR44A15H561H	Proprietà 1/2	ROSAZZA PRIN GIULIANO C.F. RSZGLN47C05633J	Proprietà 1/2	PRATO	240	82	101	0,00	6,65
				ROSAZZA PRIN GIULIANO C.F. RSZGLN47C05633J	Proprietà 1/2	CATELLI MARISA C.F. CTLMRS50B42E753R	Proprietà 1/6						
ROSAZZA (BI)	3	75	5	MOSCA-SIEZ CLARETTA C.F. MSCCRT42T50A859Q	Proprietà 1/1	MOSCA-SIEZ CLARETTA C.F. MSCCRT42T50A859Q	Proprietà 1/1	PRATO	250	95,00	98,00	0,00	1,05
ROSAZZA (BI)	3	105	6	ORGIASSA SERGIO C.F. RGSRRG55P01A859U	Proprietà 1/1	ORGIASSA SERGIO C.F. RGSRRG55P01A859U	Proprietà 1/1	BOSCO CEDUO	480	28,00	28,00	0,00	0,00
ROSAZZA (BI)	3	104	6	DI BERNARDO ORNELLA C.F. DBRRL48M50H501F	Proprietà 1/3	DI BERNARDO ORNELLA C.F. DBRRL48M50H501F	Proprietà 1/3	PRATO	150	123,00	123,00	0,00	0,00
				MOSCA LUCIANO C.F. MSCLCN73M01H501Y	Proprietà 1/3	MOSCA LUCIANO C.F. MSCLCN73M01H501Y	Proprietà 1/3						
				MOSCA ROSA C.F. MSCRSO78D47H501B	Proprietà 1/3	MOSCA ROSA C.F. MSCRSO78D47H501B	Proprietà 1/3						
ROSAZZA (BI)	3	103	6	DI BERNARDO ORNELLA C.F. DBRRL48M50H501F	Proprietà 1/3	DI BERNARDO ORNELLA C.F. DBRRL48M50H501F	Proprietà 1/3	BOSCO CEDUO	110	1,00	1,00	0,00	0,00
				MOSCA LUCIANO C.F. MSCLCN73M01H501Y	Proprietà 1/3	MOSCA LUCIANO C.F. MSCLCN73M01H501Y	Proprietà 1/3						
				MOSCA ROSA C.F. MSCRSO78D47H501B	Proprietà 1/3	MOSCA ROSA C.F. MSCRSO78D47H501B	Proprietà 1/3						
ROSAZZA (BI)	3	99	6	ROSAZZA BURO REMO, fu CALISTO	Proprietà 1000/1000	ROSAZZA BURO REMO, fu CALISTO	Proprietà 1000/1000	PRATO	140	130,00	130,00	0,00	0,00
ROSAZZA (BI)	3	100	6	ROSAZZA BURO REMO, fu CALISTO	Proprietà 1000/1000	ROSAZZA BURO REMO, fu CALISTO	Proprietà 1000/1000	BOSCO CEDUO	350	9,00	9,00	0,00	0,00
ROSAZZA (BI)	3	98	6	ROSAZZA BURO CARLA C.F. RSZCRL55L50A859N	Proprietà 1/2	ROSAZZA BURO CARLA C.F. RSZCRL55L50A859N	Proprietà 1/2	BOSCO CEDUO	650	244	244	0,00	0,00
				ROSAZZA BURO CESARE C.F. RSZCSR47S06D208U	Proprietà 1/2	ROSAZZA BURO CESARE C.F. RSZCSR47S06D208U	Proprietà 1/2						
ROSAZZA (BI)	3	228	6	MOSCA SIEZ GUALTIERO C.F. MSCGTR48M15H662E	Proprietà 1/2	MAGNANI GHISO' PIER GIORGIO C.F. MGNPGR83E08A859E	Proprietà 3/36	BOSCO CEDUO	220	87	87	0,00	0,00
						MAGNANI GHISO' SILVIA C.F. MGNSLV79E61A859R	Proprietà 3/36						
						MOSCA SIEZ FEDERICO C.F. MSCFCR74T21A859H	Proprietà 2/36						
				MOSCA SIEZ FILIPPO C.F. MSCFP78E03A859U	Proprietà 2/36								
				MOSCA SIEZ GUALTIERO C.F. MSCGTR48M15H662E	Proprietà 18/36								
				MOSCA SIEZ MARIA LETIZIA C.F. MSCMLT77L56A859N	Proprietà 6/36								
MOSCA SIEZ PIERO C.F. MSCPR19P24G594C	Proprietà 1/2 in regime di comunione dei beni	MOSCA SIEZ RICCARDO C.F. MSCRCR82P19A859P	Proprietà 2/36										
ROSAZZA (BI)	3	237	6	ROSAZZA PRIN GIOVANNI BATTISTA - C.F. RSZGNN60H10A326Q	Proprietà 1/1	ROSAZZA PRIN GIOVANNI BATTISTA - C.F. RSZGNN60H10A326Q	Proprietà 1/1	BOSCO CEDUO	2230	483,00	279,75	0,00	0,00
ROSAZZA (BI)	3	225	6	GUIDON LIVIA - C.F. GDNLV52T70E458L	Proprietà 1/2	GUIDON LIVIA - C.F. GDNLV52T70E458L	Proprietà 1/2	BOSCO CEDUO	35	33	8,34	0,00	0,00
ROSAZZA BURO CESARE - C.F. RSZCSR47S06D208U	Proprietà 1/2	ROSAZZA BURO CESARE - C.F. RSZCSR47S06D208U	Proprietà 1/2										
ROSAZZA (BI)	3	227	6	VALZ MATTE FEDERICA - C.F. VLZFR69D42A859O	Nuda proprietà 1/1	VALZ MATTE FEDERICA - C.F. VLZFR69D42A859O	Nuda proprietà 1/1	PRATO	25	24	25,00	0,00	0,35
				VALZ MATTE FRANCO - C.F. VLZFCN42B27F776P	Usufrutto 1/1	VALZ MATTE FRANCO - C.F. VLZFCN42B27F776P	Usufrutto 1/1						
ROSAZZA (BI)	3	226	6	ROSAZZA PISTOLET AUGUSTO - C.F. RSZGST50D04L750T	Proprietà 1000/1000	ROSAZZA PISTOLET AUGUSTO - C.F. RSZGST50D04L750T	Proprietà 1000/1000	PRATO	24	25	24,00	0,00	0,00
ROSAZZA (BI)	3	236	6	ROSAZZA PISTOLET CAROLA C.F. RSZCRL53D60L219I	Proprietà 2/9	ROSAZZA PISTOLET CAROLA C.F. RSZCRL53D60L219I	Proprietà 2/9	PRATO	830	66,00	66,00	0	0
				ROSAZZA PISTOLET GIOVANNI C.F. RSZGNN61C18L219L	Proprietà 2/9	ROSAZZA PISTOLET GIOVANNI C.F. RSZGNN61C18L219L	Proprietà 2/9						
				ROSAZZA PISTOLET PIER CARLO C.F. RSZPCR56E12L219C	Proprietà 2/9	ROSAZZA PISTOLET PIER CARLO C.F. RSZPCR56E12L219C	Proprietà 2/9						
				SALAMANO SANDRA C.F. SLMSDR28T68L750N	Proprietà 3/9	SALAMANO SANDRA C.F. SLMSDR28T68L750N	Proprietà 3/9						
ROSAZZA (BI)	3	240	6	MOSCA PEDRO LILIANA C.F. MSCLLN22T63H561Z	Proprietà 1000/1000	MOSCA PEDRO LILIANA C.F. MSCLLN22T63H561Z	Proprietà 1000/1000	BOSCO CEDUO	620	92,00	92,00	0,00	0,00
ROSAZZA (BI)	3	244	7	EL HABIBI ABDELKADER C.F. LHBBLK62M02Z330Y	Proprietà 1/1	EL HABIBI ABDELKADER C.F. LHBBLK62M02Z330Y	Proprietà 1/1	BOSCO CEDUO	820	50,00	50,00	0,00	0,00
ROSAZZA (BI)	3	243	7	ROSAZZA GIANIN CESAR C.F. RSZCSR71T292600U	Proprietà 1/4	ROSAZZA GIANIN CESAR C.F. RSZCSR71T292600U	Proprietà 1/4	PRATO	320	27,00	27,00	0,00	0,00
				ROSAZZA GIANIN ILVA C.F. RSZLV22P47H561F	Proprietà 2/4	ROSAZZA GIANIN ILVA C.F. RSZLV22P47H561F	Proprietà 2/4						
				ROSAZZA GIANIN PEDRO C.F. RSZPDR66R142600M	Proprietà 1/4	ROSAZZA GIANIN PEDRO C.F. RSZPDR66R142600M	Proprietà 1/4						
ROSAZZA (BI)	3	245	7	CURTOLO GABRIELE C.F. CRTGRL85R04A859R	Proprietà 1/3	CURTOLO GABRIELE C.F. CRTGRL85R04A859R	Proprietà 1/3	BOSCO CEDUO	230	16,00	16,00	0,00	0,00
				CURTOLO GINO C.F. CRTGNI61D01A859I	Proprietà 1/3	CURTOLO GINO C.F. CRTGNI61D01A859I	Proprietà 1/3						
				CURTOLO STEFANO C.F. CRTSFN91M22A859Q	Proprietà 1/3	CURTOLO STEFANO C.F. CRTSFN91M22A859Q	Proprietà 1/3						
ROSAZZA (BI)	3	250	7	SALZA LAURA C.F. SLZLRA45T49L219A	Proprietà 1000/1000	SALZA LAURA C.F. SLZLRA45T49L219A	Proprietà 1000/1000	BOSCO CEDUO	190	36,00	36,00	0,00	0,00
ROSAZZA (BI)	3	249	7	ROSAZZA PRIN GIOVANNI BATTISTA C.F. RSZGNN60H10A326Q	Proprietà 1/1	ROSAZZA PRIN GIOVANNI BATTISTA C.F. RSZGNN60H10A326Q	Proprietà 1/1	BOSCO CEDUO	91	25,00	25,00	0,00	0,00
ROSAZZA (BI)	3	248	7	ROSAZZA GIANIN TRANQUILLO C.F. RSZTNQ51H17A859Q	Proprietà 1/1	ROSAZZA GIANIN TRANQUILLO C.F. RSZTNQ51H17A859Q	Proprietà 1/1	BOSCO CEDUO	120	19,00	19,00	0,00	0,00
ROSAZZA (BI)	3	247	7	MILANACCIO MARIUCCIA C.F. MLNCCC33B45A280F	Proprietà 1000/1000 bene personale	MILANACCIO MARIUCCIA C.F. MLNCCC33B45A280F	Proprietà 1000/1000 bene personale	BOSCO CEDUO	250	33,00	33,00	0,00	0,00
ROSAZZA (BI)	3	321	7	CABERLON EDNA MARIA C.F. CBDRMR29R41A280O	Proprietà 1/3	PERALDO VERCELLOT DARIO C.F. PRLDRA66D29A859B	Proprietà 1/2	BOSCO CEDUO	130	19,00	19,00	0,00	0,00
				PERALDO VERCELLOT DARIO C.F. PRLDRA66D29A859B	Proprietà 1/3								
				PERALDO VERCELLOT GRAZIELLA C.F. PRLGZL48H44A859A	Proprietà 1/3								
ROSAZZA (BI)	3	322	7	ROSAZZA ELISA	Proprietà 3/8	ROSAZZA ELISA	Proprietà 3/8	BOSCO CEDUO	170	18,00	18,00	0,00	0,00
				ROSAZZA GIANIN ESTER C.F. RSZSTR45C47H561I	Proprietà 5/8	ROSAZZA GIANIN ESTER C.F. RSZSTR45C47H561I	Proprietà 5/8						
ROSAZZA (BI)	3	323	7	ROSAZZA C.F. RSZMND37S59H561G BARDASSA MIRANDA	Proprietà 1/1	ROSAZZA C.F. RSZMND37S59H561G BARDASSA MIRANDA	Proprietà 1/1	PRATO	240	46,00	46,00	0,00	0,00
ROSAZZA (BI)	3	324	7	ROSAZZA BARDASSA MIRANDA C.F. RSZMND37S59H561G	Proprietà 1/1	ROSAZZA BARDASSA MIRANDA C.F. RSZMND37S59H561G	Proprietà 1/1	PRATO	200	37,00	37,00	0,00	0,00
ROSAZZA (BI)	3	325	7	MOSCA RITA - C.F. MSCRTI38M62H561U	Proprietà 1/1	SUARDI VALENTINA C.F. SRDVTN74H55L219I	Proprietà 1/1	BOSCO CEDUO	100	7,00	33,00	0,00	11,55
ROSAZZA (BI)	3	326	7	MOSCA RITA C.F. MSCRTI38M62H561U	Proprietà 1000/1000	SUARDI VALENTINA C.F. SRDVTN74H55L219I	Proprietà 1000/1000	PRATO	71	8,00	13,00	8,00	4,55
ROSAZZA (BI)	3	727	7	SIPEA SRL con sede in PASSIRANO (BS) - 07110870966	Proprietà 1/1	SIPEA SRL con sede in PASSIRANO (BS) - 07110870966	Proprietà 1/1	Ente urbano	361	361,00	361,00	0,00	0,00
ROSAZZA (BI)	3	729	7	ROSAZZA GIOIA PATRIZIA nata a BIELLA (BI) il 08/01/1953	Proprietà 15/30	ROSAZZA GIOIA PATRIZIA nata a BIELLA (BI) il 08/01/1953	Proprietà 15/30	PRATO	102	24,08	24,08	0,00	0,00
				ARDIZZONE DANIELA nata a BIELLA (BI) il 27/01/1977	Proprietà 3/60	ARDIZZONE DANIELA nata a BIELLA (BI) il 27/01/1977	Proprietà 3/60						
				CAROLI ANNA nata a BARI (BA) il 29/11/1948	Proprietà 3/60	CAROLI ANNA nata a BARI (BA) il 29/11/1948	Proprietà 3/60						
				ROSAZZA GIOIA DARIO nato a BIELLA (BI) il 11/11/1913	Proprietà 3/60	ROSAZZA GIOIA DARIO nato a BIELLA (BI) il 11/11/1913	Proprietà 3/60						
				ROSAZZA GIOIA GUIDO nato a BIELLA (BI) il 01/06/1906	Proprietà 3/60	ROSAZZA GIOIA GUIDO nato a BIELLA (BI) il 01/06/1906	Proprietà 3/60						
				ROSAZZA GIOIA ITALO nato a BIELLA (BI) il 09/11/1911	Proprietà 3/60	ROSAZZA GIOIA ITALO nato a BIELLA (BI) il 09/11/1911	Proprietà 3/60						
ROSAZZA GIOIA ORESTE nato a BIELLA (BI) il 16/07/1909	Proprietà 3/60	ROSAZZA GIOIA ORESTE nato a BIELLA (BI) il 16/07/1909	Proprietà 3/60										
ROSAZZA (BI)	3	334	7	PERALDO MARIA GRAZIA C.F. PRLMGR35B51L750P	Proprietà 1000/1000	PERALDO EMILIA C.F. PRLMLE40E47L219R	Proprietà 1000/1000	BOSCO CEDUO	62	38,00	38,00	0,00	0,00

IMPIANTO IDROELETTRICO DI ROSAZZA

ROSAZZA (BI)	3	335	7	PERALDO MARIA GRAZIA C.F. PRLMGR35B51L750P	Proprietà 1000/1000	PERALDO EMILIA C.F. PRLMLE40E47L219R	Proprietà 1000/1000	PRATO	110		4,00		4,00	0,00	0,00
ROSAZZA (BI)	3	333	7	PERALDO MARIA GRAZIA C.F. PRLMGR35B51L750P	Proprietà 1000/1000	PERALDO MARIA GRAZIA C.F. PRLMGR35B51L750P	Proprietà 1000/1000	BOSCO CEDUO	340		14,00		14,00	0,00	0,00
ROSAZZA (BI)	3	338	7	ROSAZZA MINGHET CRISTINA C.F. RSZCST78D69L219X	Proprietà 500/1000	ROSAZZA MINGHET CRISTINA C.F. RSZCST78D69L219X	Proprietà 500/1000	BOSCO CEDUO	330		53,00		53,00	0,00	0,00
				SARASSO MARIA CATERINA C.F. SRSMCT47L67G985M	Proprietà 500/1000	SARASSO MARIA CATERINA C.F. SRSMCT47L67G985M	Proprietà 500/1000								
ROSAZZA (BI)	3	340	7	MOSCA MARK FERNANDA C.F. MSCFNN36L53H561E	Proprietà 1000/1000	MOSCA MARK FERNANDA C.F. MSCFNN36L53H561E	Proprietà 1000/1000	BOSCO CEDUO	220		18,00		18,00	0,00	0,00
ROSAZZA (BI)	3	225	7	GUIDON LIVIA - C.F. GDNLVIS270E458L	Proprietà 1/2	GUIDON LIVIA - C.F. GDNLVIS270E458L	Proprietà 1/2	BOSCO CEDUO	35		33		8,34	0,00	0,00
				ROSAZZA BURO CESARE - C.F. RSZCSR47S06D208U	Proprietà 1/2	ROSAZZA BURO CESARE - C.F. RSZCSR47S06D208U	Proprietà 1/2								
ROSAZZA (BI)	3	238	7	ROSAZZA PRIN GIOVANNI BATTISTA - C.F. RSZGNN60H10A326Q	Proprietà 1/1	ROSAZZA PRIN GIOVANNI BATTISTA - C.F. RSZGNN60H10A326Q	Proprietà 1/1	PRATO	260		70		53,00	0,00	0,00
ROSAZZA (BI)	3	239	7	MOSCA SIEZ GUALTIERO - C.F. MSCGTR48M19H662E	Proprietà 18/36	MOSCA SIEZ GUALTIERO - C.F. MSCGTR48M19H662E	Proprietà 18/36	BOSCO CEDUO	740		79,00		124,00	0,00	15,75
				MOSCA SIEZ Federico - C.F. MSCFCR74T21A859	Proprietà 2/36	MOSCA SIEZ Federico - C.F. MSCFCR74T21A859	Proprietà 2/36								
				MOSCA SIEZ Filippo - C.F. MSCFP778E03A859U	Proprietà 2/36	MOSCA SIEZ Filippo - C.F. MSCFP778E03A859U	Proprietà 2/36								
				MOSCA SIEZ Maria Letizia - C.F. MSCMLT77L56A859N	Proprietà 6/36	MOSCA SIEZ Maria Letizia - C.F. MSCMLT77L56A859N	Proprietà 6/36								
				MOSCA SIEZ Riccardo - C.F. MSCRCR82P19A859P	Proprietà 2/36	MOSCA SIEZ Riccardo - C.F. MSCRCR82P19A859P	Proprietà 2/36								
				MAGNANI GHISO' Pier Giorgio - C.F. MGNPGR83E08A859E	Proprietà /36	MAGNANI GHISO' Pier Giorgio - C.F. MGNPGR83E08A859E	Proprietà /36								
				MAGNANI GHISO' Silvia - C.F. MGNSLV79E61A859R	Proprietà /36	MAGNANI GHISO' Silvia - C.F. MGNSLV79E61A859R	Proprietà /36								
ROSAZZA (BI)	3	309	7	BERTAGNOLIO ANGELA - C.F. BRTNGL43D57A280V	Proprietà 1/4	BERTAGNOLIO ANGELA - C.F. BRTNGL43D57A280V	Proprietà 1/4	PRATO	340		173		7,00	0,00	0,00
				BERTAGNOLIO ANGELA - C.F. BRTNGL43D57A280V -	Proprietà 5/8	BERTAGNOLIO ANGELA - C.F. BRTNGL43D57A280V -	Proprietà 5/8								
				IMASSI MATTEO - C.F. MSSMTT73T21A859S	Proprietà 250/2000	IMASSI MATTEO - C.F. MSSMTT73T21A859S	Proprietà 250/2000								
ROSAZZA (BI)	3	314	7	ROSAZZA GIANIN GUIDO - C.F. RSZGDU61M14A859P	proprietà 3/3 in regime di separazione dei beni	ROSAZZA GIANIN GUIDO - C.F. RSZGDU61M14A859P	proprietà 3/3 in regime di separazione dei beni	PRATO	260		41		43,00	0,00	0,70
ROSAZZA (BI)	3	316	7	MOZZATI JENNY MABEL - C.F. MZZJNY66P70Z600K	Proprietà 1/2	MOZZATI JENNY MABEL - C.F. MZZJNY66P70Z600K	Proprietà 1/2	PRATO	480		50,00		81,00	0,00	10,85
				MOZZATI SONIA AIDA - C.F. MZZSND59H58Z600D	Proprietà 1/2	MOZZATI SONIA AIDA - C.F. MZZSND59H58Z600D	Proprietà 1/2								
ROSAZZA (BI)	3	320	7	GILARDI DANIELE - C.F. GLRDNL50T02A859	Proprietà 1/1	GILARDI DANIELE - C.F. GLRDNL50T02A859	Proprietà 1/1	BOSCO CEDUO	1120		142,00	10,00	165,00	3,50	8,05
ROSAZZA (BI)	3	717	7	NORZA ROS Stefano - C.F. NRZSFN64D25Z335L	Proprietà 1000/1000	NORZA ROS Stefano - C.F. NRZSFN64D25Z335L	Proprietà 1000/1000	BOSCO CEDUO	105		33,90	64,00	19,00	22,40	0,00