

# IMPIANTO IDROELETTRICO DI ROSAZZA

REGIONE PIEMONTE – PROVINCIA DI BIELLA – COMUNI DI PIEDICAVALLO E ROSAZZA

Oggetto:

DOMANDA DI VARIANTE IN SANATORIA

Documentazione di progetto:

**PIANO PARTICELLARE DI ESPROPRIO \_particelle  
senza titolo**

Elaborato:

**PPE\_Tav2**

EMISSIONE	PRESENTAZIONE		REVISIONE 1		REVISIONE 2	
COMMESSA	Rosazza_PPE		Rosazza_PPE		Rosazza_PPE	
	Data	Sigla	Data	Sigla	Data	Sigla
Redazione	Luglio 2023	PG	Febbraio 2024	TC		
Verifica	Luglio 2023	AM	Febbraio 2024	AM		
Controllo	Luglio 2023	SC	Febbraio 2024	SC		

Timbro e firma dei professionisti

**OVADAPROGETTI s.a.s.**

ing. SERGIO COLOMBO  
VIA VITTORIO VENETO 11 - 15076 OVADA (ALESSANDRIA)  
tel/fax +39-0143-81293 - email sergio.colombo@ovadaprogetti.it



Sipea S.r.L.


Tavola 7.2

PLANIMETRIA 1 DI 1  
SCALA 1:500



LEGENDA



AREE OGGETTO DI  
ASSERVIMENTO senza titolo

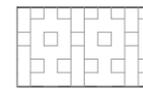

AREE OGGETTO DI  
ESPROPRIO senza titolo

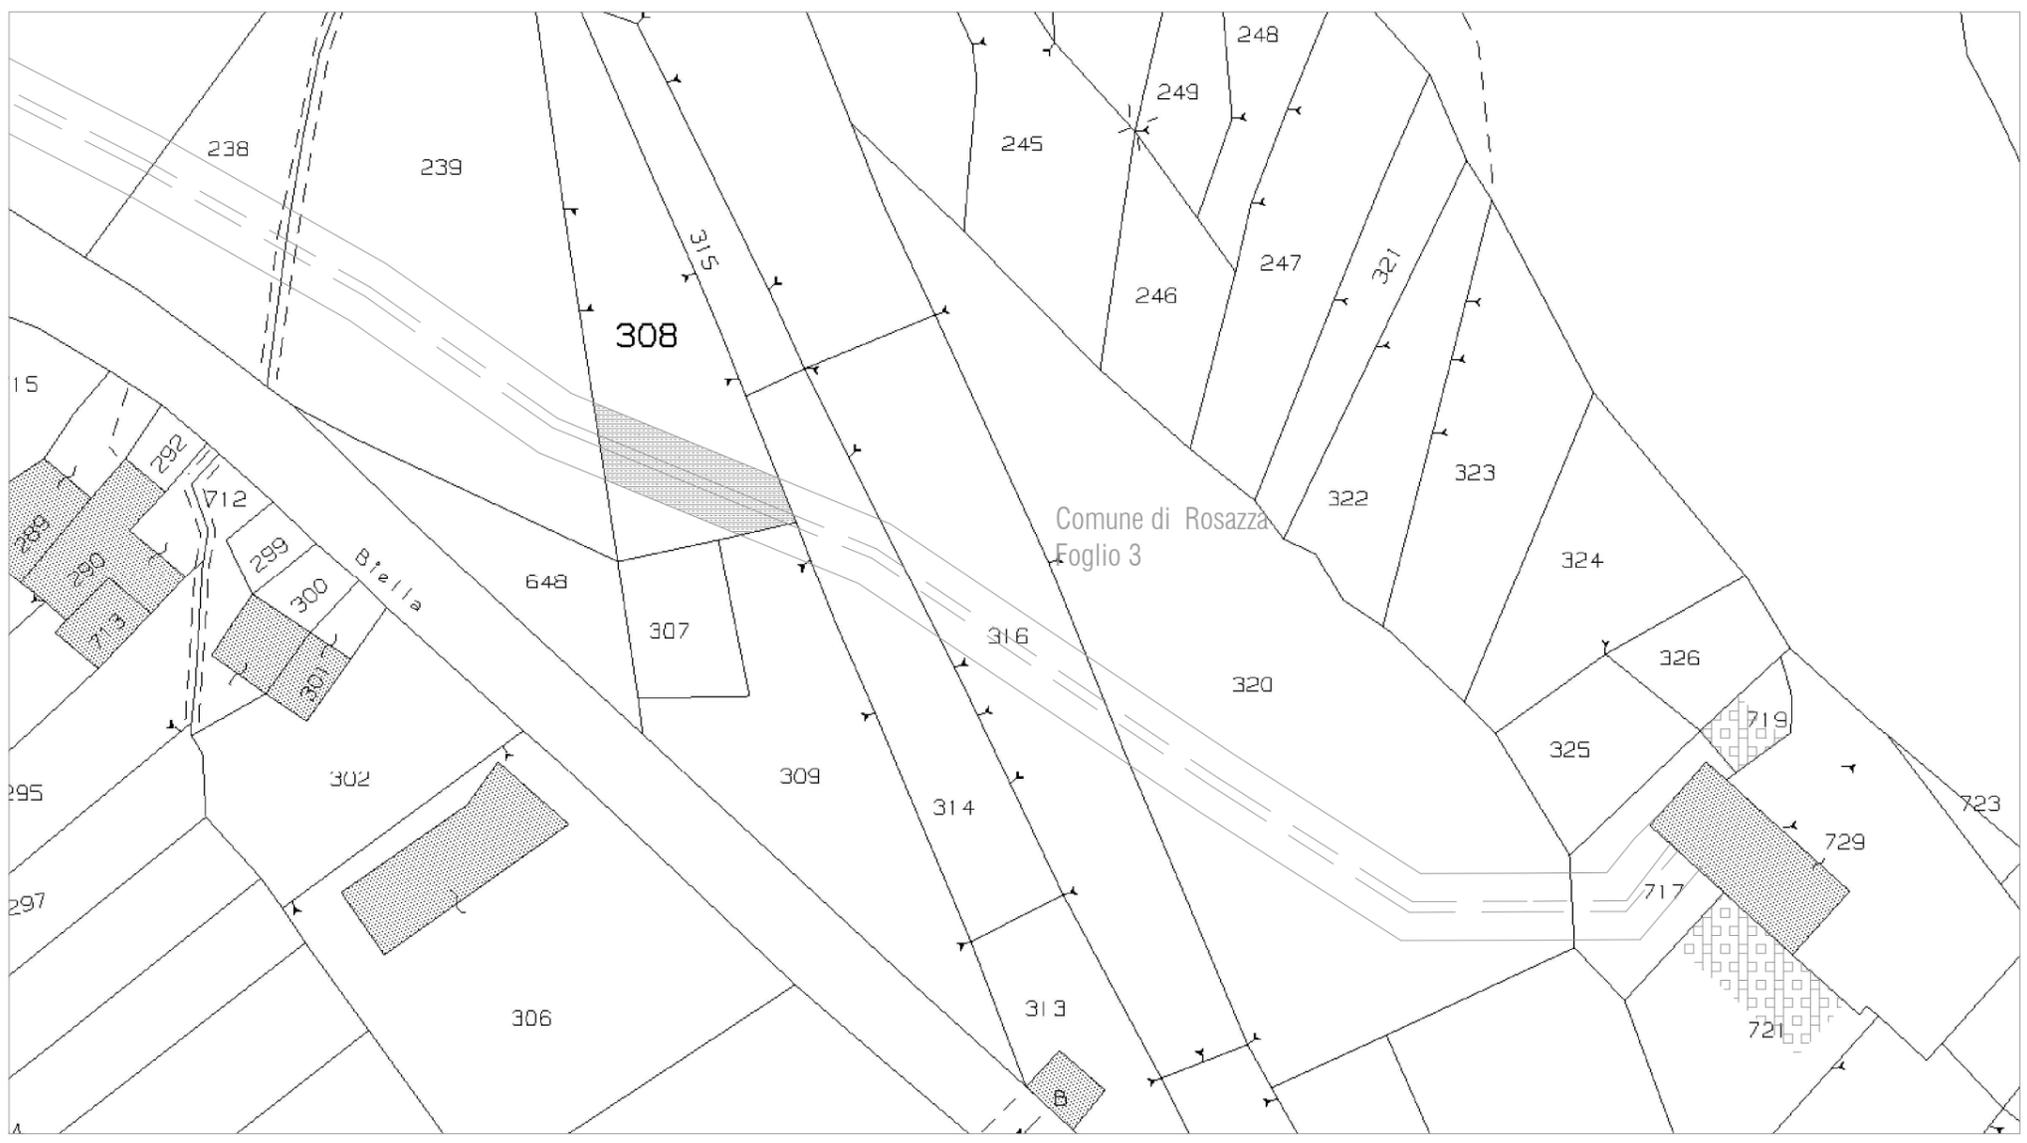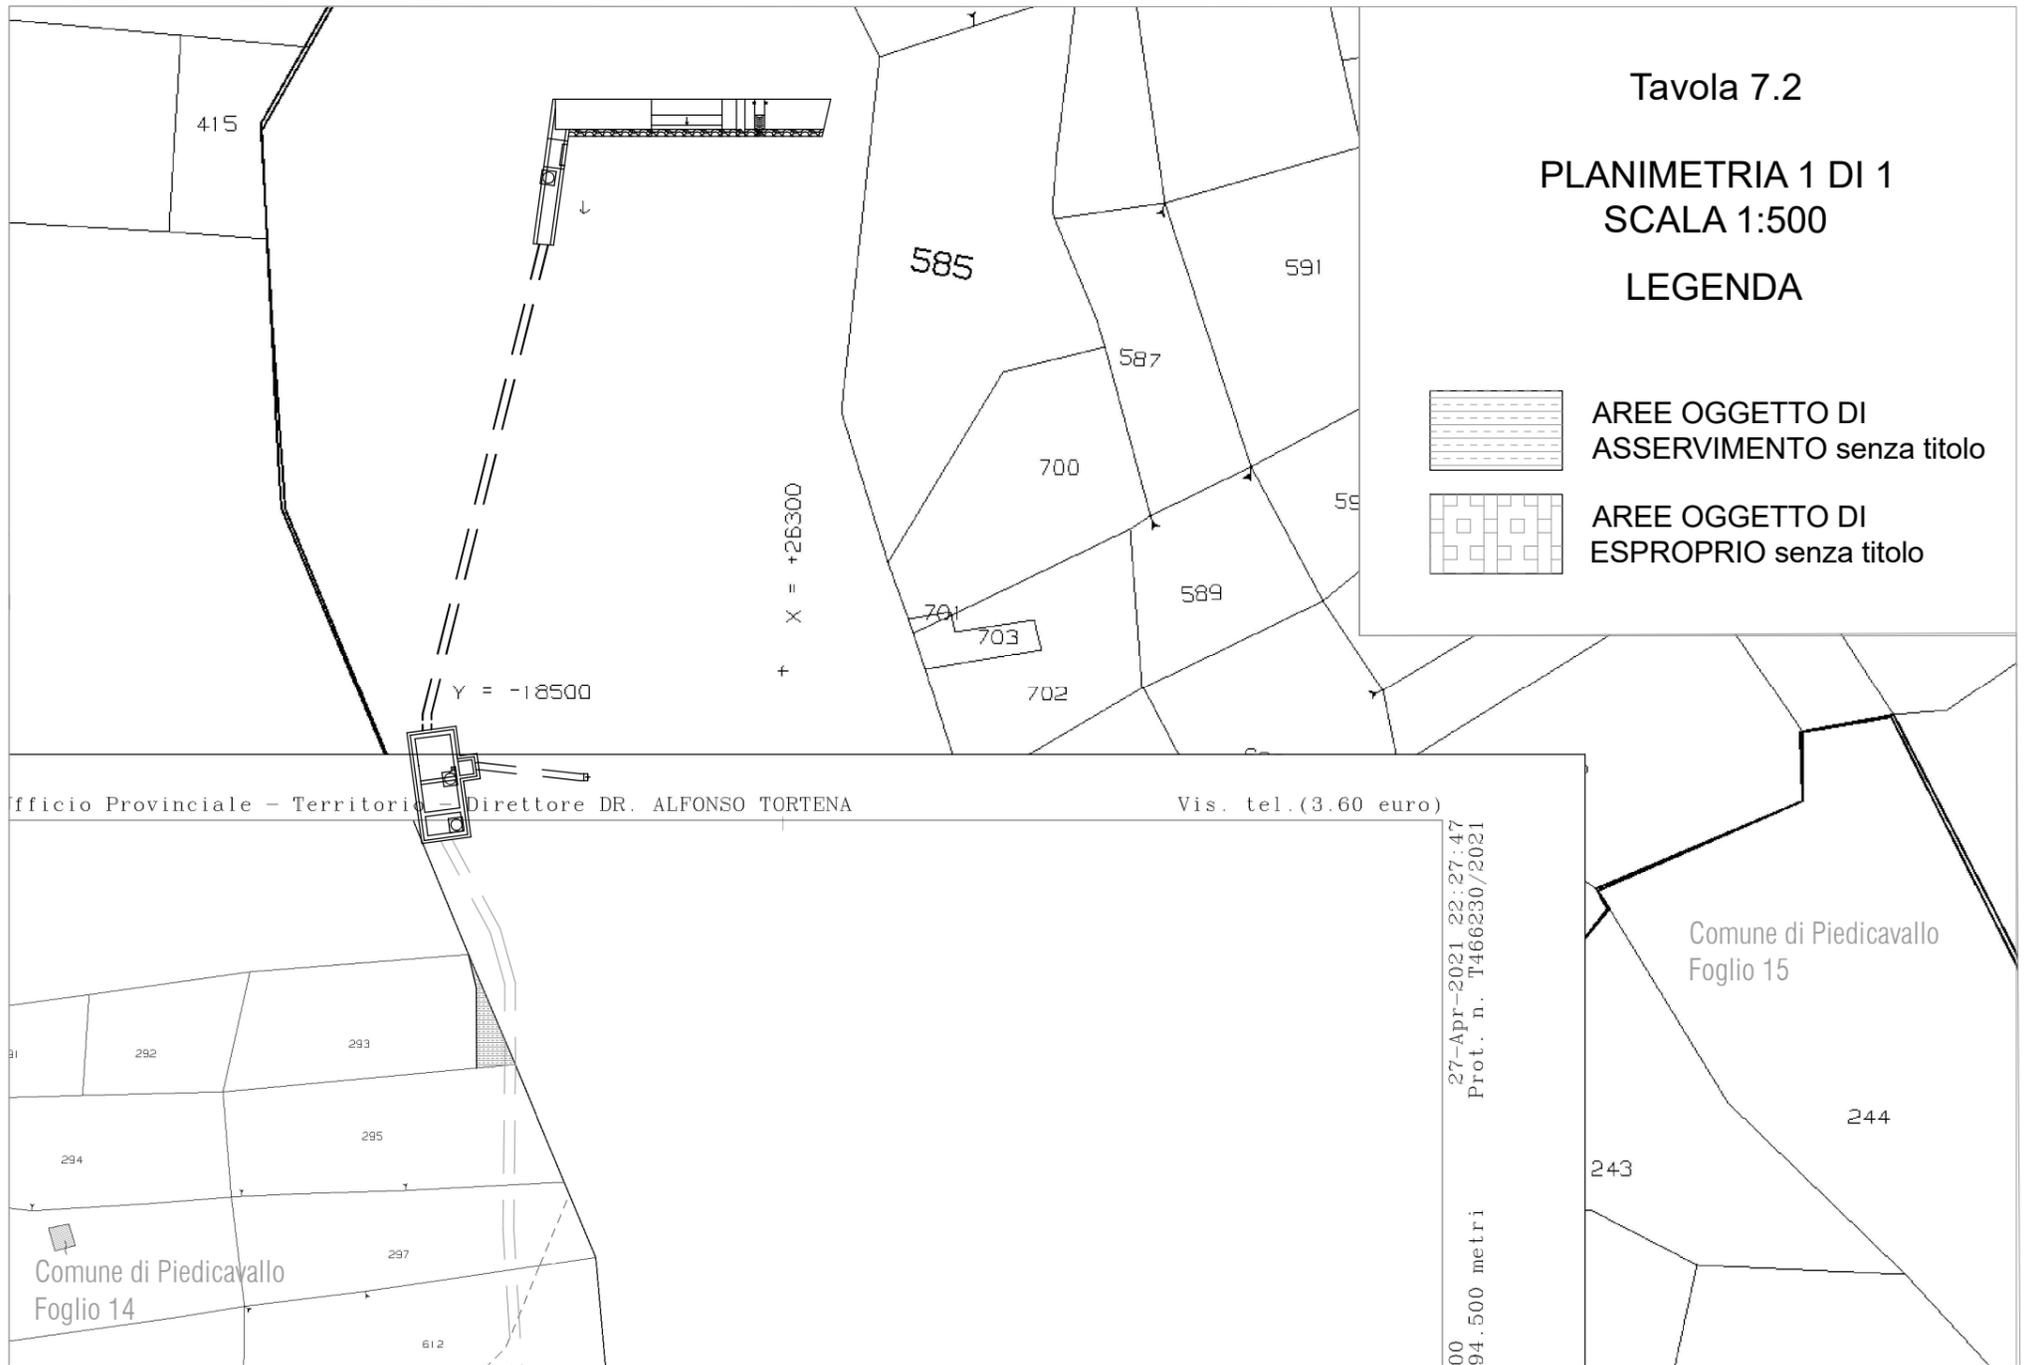

## IMPIANTO IDROELETTRICO DI ROSAZZA

COMUNE CENSUARIO	Foglio NTC	mappale NCT	planimetria	INTESTATARI CATASTALI	DATI CATASTALI			SUPERFICIE DI ESPROPRIO [mq]	SUPERFICIE DI ASSERVIMENTO [mq]	INDENNITA' AGGIUNTIVA 0,35 euro al mq
					DIRITTI E ONERI REALI	QUALITA'	Superficie intero mappale mq			INDENNITA' DI ASSERVIMENTO
PIEDICAVALLLO (BI)	14	293	1	VALZ MATTE FEDERICA - C.F. VLZFRG69D42A859O	Nuda proprietà 1000/1000	PRATO	150	10,00	10,00	3,5
				VALZ MATTE' FRANCO - C.F. VLZFGC42B27F776P	Usufrutto 1000/1000					
ROSAZZA (BI)	3	308	1	BERTAGNOLIO ANGELA - C.F. BRTNGL43D57A280V	Proprietà 1/4	BOSCO CEDUO	330	64,00	64,00	22,4
				BERTAGNOLIO ANGELA - C.F. BRTNGL43D57A280V -	Proprietà 5/8					
				IMASSI MATTEO - C.F. MSSMTT73T21A859S	Proprietà 250/2000					
ROSAZZA (BI)	3	719	1	NORZA ROS STEFANO - C.F. NRZSFN64D25Z335L	Proprietà 1/1	PRATO	28	16,60	0,00	5,8
ROSAZZA (BI)	3	721	1	PERALDO DAN LAURA - C.F. PRLRA78B68Z347Q	Proprietà 1/2	BOSCO CEDUO	199	59,51	0,00	20,8
				PERALDO DAN PAOLA - C.F. PRLPLA81C46Z347K	Proprietà 1/2					