PROFILO SCALA RISALITA ITTIOFAUNA - scala 1:100

Profilo stato di fatto

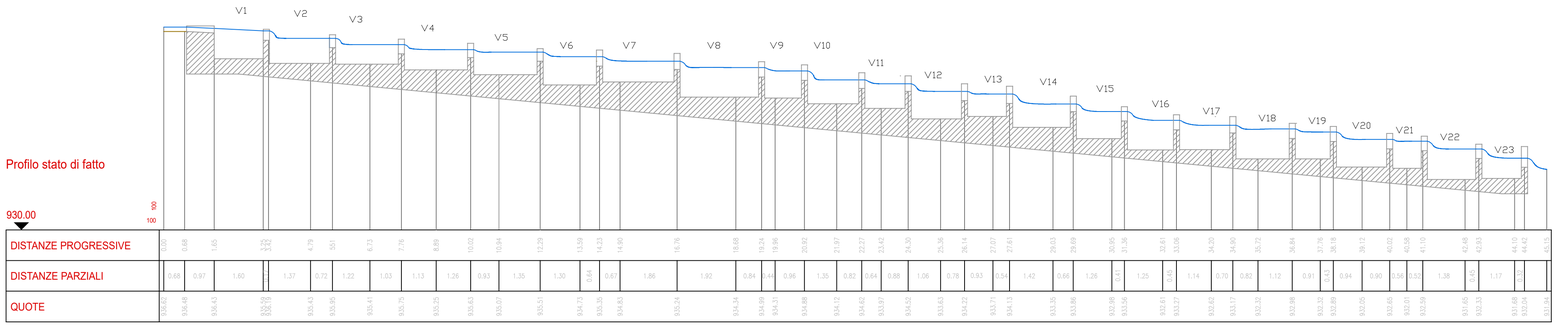

In rosso sono riportate le modifiche previste alla scala di risalita

Profilo stato di progetto

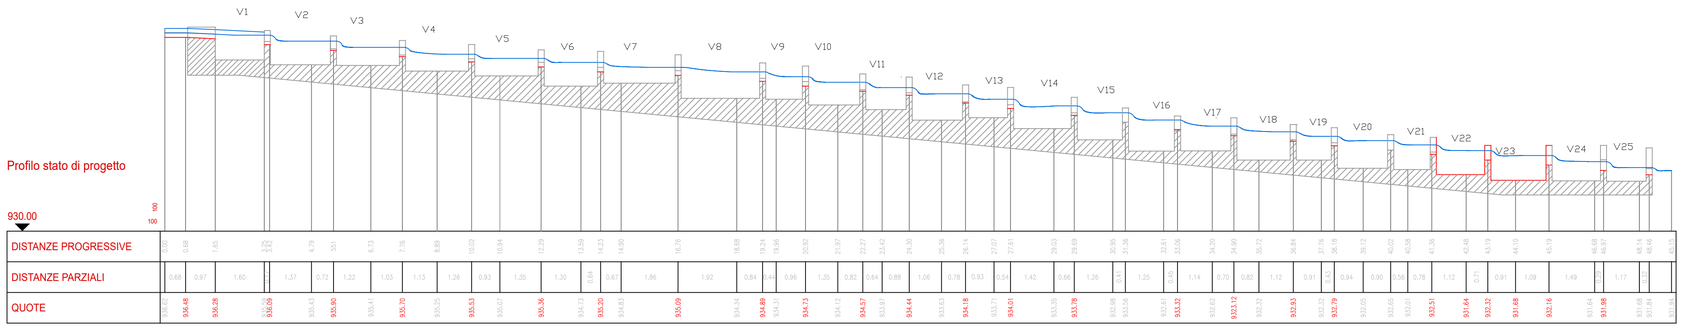

PIANTA OPERA REALIZZATA - scala 1:50

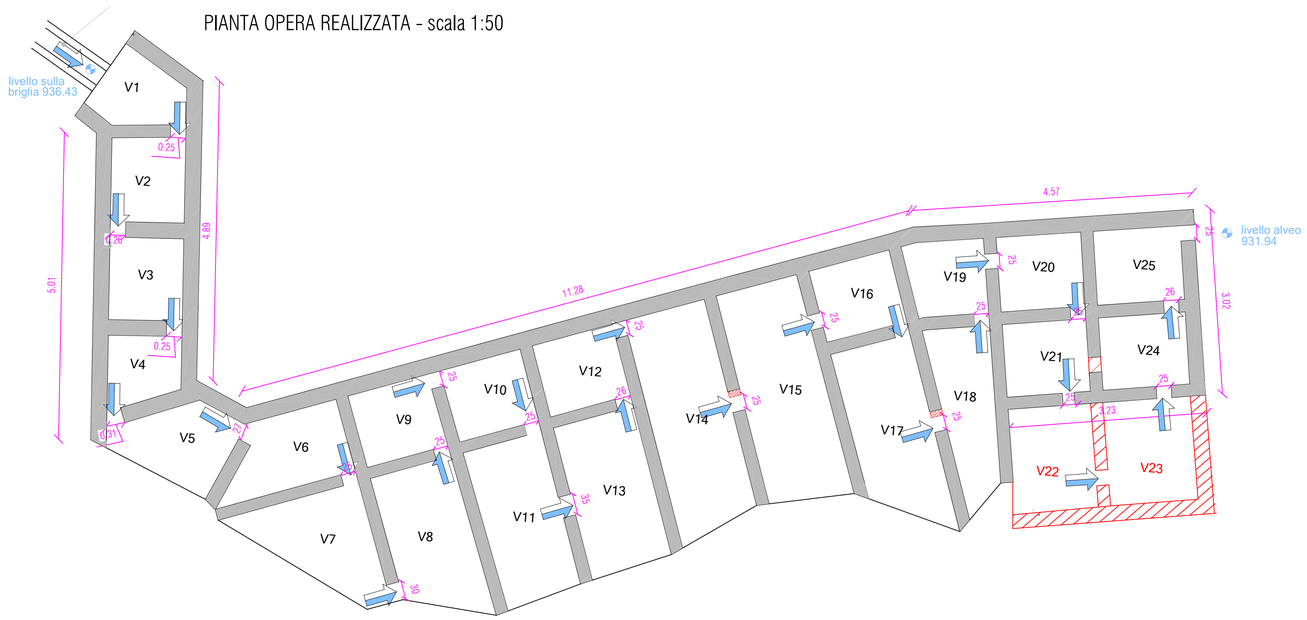

IMPIANTO IDROELETTRICO DI ROSAZZA

Oggetto:

DOMANDA DI VARIANTE IN SANATORIA

Regione Piemonte -- Provincia di Biella -- Comuni di Piedicavallo e Rosazza

Documentazione di progetto:

Scala di risalita: modifiche_profilo

Elaborato: **TT.06C**

Scala: **1:200**

EMISSIONE	PRESENTAZIONE		REVISIONE 1		REVISIONE 2	
COMMESSA	Rosazza_TT06C					
	Data	*Sigla*	*Data*	*Sigla*	*Data*	*Sigla*
Redazione	Marzo 2023	PG	Febbraio 2024			
Verifica	Marzo 2023	AM	Febbraio 2024			
Controllo	Marzo 2023	SC	Febbraio 2024			

Timbro e firma dei professionisti responsabili:

OVADAPROGETTI s.a.s.
ing. SERGIO COLOMBO
VIA VITTORIO VENETO 11 - 15076 OVADA (ALESSANDRIA)
tel/fax +39-0143-81293 - email sergio.colombo@ovadaprogetti.it

SIPEA srl