


PLANIMETRIA SCALA RISALITA ITTIOFAUNA - scala 1:100

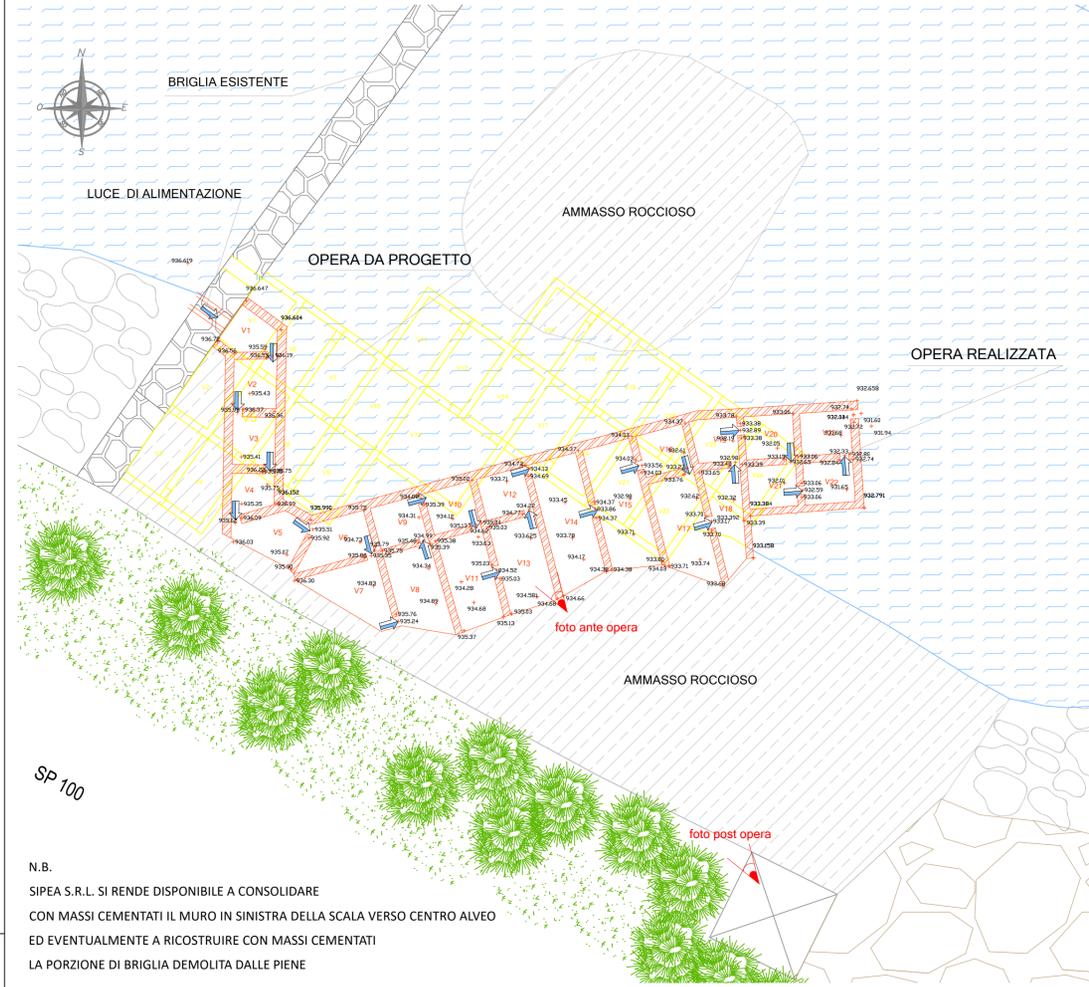

N.B.
 SIPEA S.R.L. SI RENDE DISPONIBILE A CONSOLIDARE
 CON MASSI CEMENTATI IL MURO IN SINISTRA DELLA SCALA VERSO CENTRO ALVEO
 ED EVENTUALMENTE A RICOSTRUIRE CON MASSI CEMENTATI
 LA PORZIONE DI BRIGLIA DEMOLITA DALLE PIENE

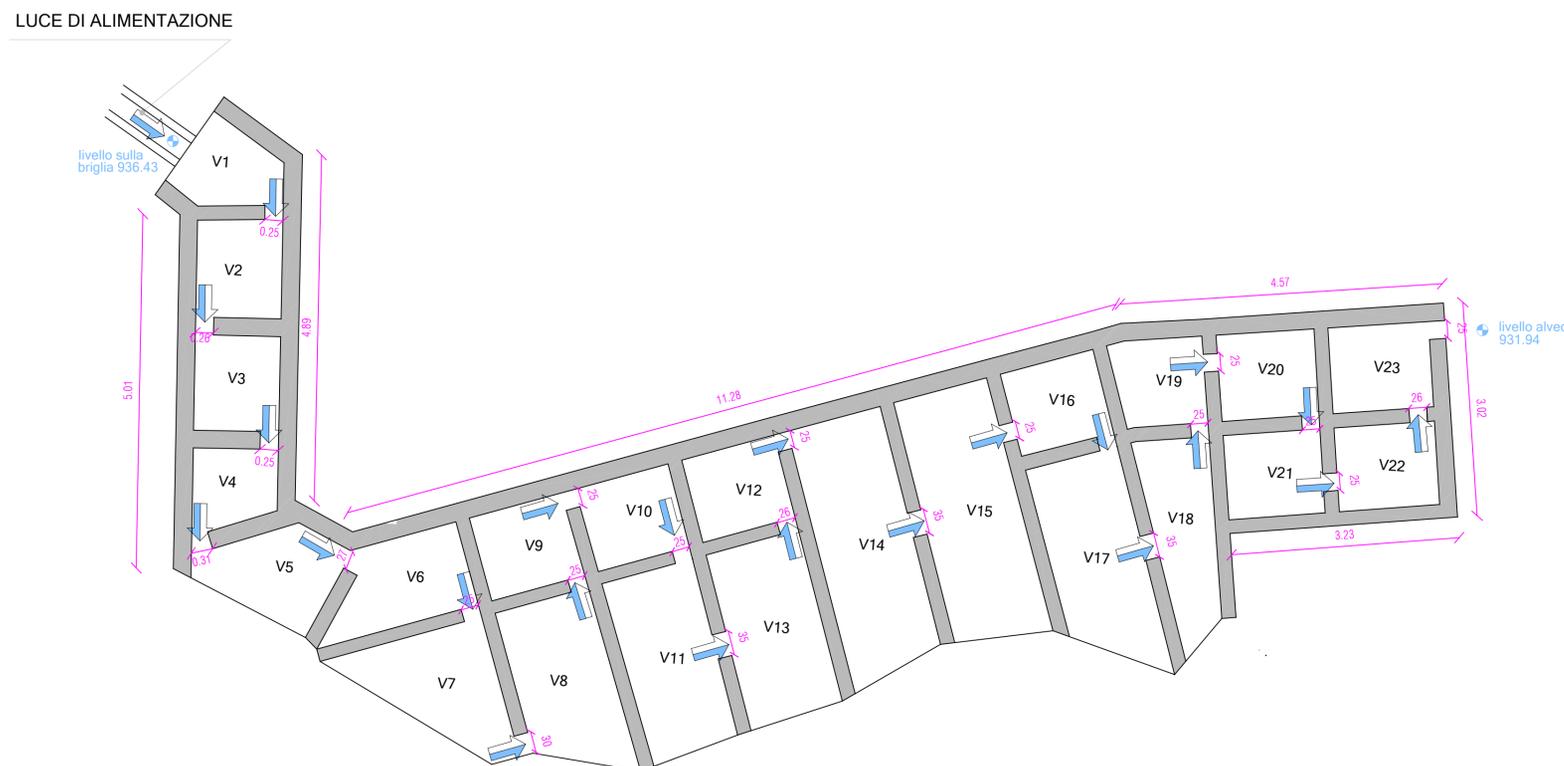


foto pre opera



foto post opera

PIANTA OPERA REALIZZATA - scala 1:50



IMPIANTO IDROELETTRICO DI ROSAZZA

Oggetto:
 DOMANDA DI VARIANTE IN SANATORIA
 Regione Piemonte -- Provincia di Biella -- Comuni di Piedicavallo e Rosazza

Documentazione di progetto: Scala di risalita: confronto planimetria realizzato - progetto	Elaborato: TT.06
	Scala: 1:200

EMISSIONE	PRESENTAZIONE	REVISIONE 1		REVISIONE 2	
COMMESSA	Rosazza TT06	Data	Sigla	Data	Sigla
Redazione	Marzo 2023	PG		Febbraio 2024	TC
Verifica	Marzo 2023	AM		Febbraio 2024	AM
Controllo	Marzo 2023	SC		Febbraio 2024	SC

Timbro e firma dei professionisti responsabili:
OVADAPROGETTI s.a.s.
 Ing. SERGIO COLOMBO
 VIA VITTORIO VENETO 11 - 15076 OVAIDA (ALESSANDRIA)
 tel/fax: +39-0143-81293 - email: sergio.colombo@ovadaprogetti.it



SIPEA srl