Bettoni 4.0 Srl
Località Forno Fusorio, 24020 Azzone (BG)
Tel. +39 0346 54144 - Fax +39 0346 54260
PEC: bettoni4.0@pec.it

Oggetto

INTERVENTO DI RECUPERO RIFIUTI INERTI NON PERICOLOSI DA C&D COSTITUENTI LA PISTA PEDONALE DI COLLEGAMENTO TRA I CENTRI ABITATI DI ROSAZZA E PIEDICAVALLO IN COMUNE DI ROSAZZA (BI).

Revisione	Data
0	ottobre/2023

Tavola	Scala
PLANIMETRIA	1:500

Il tecnico	Il titolare
Ing. Stefano Magri	Bettoni 4.0 Srl
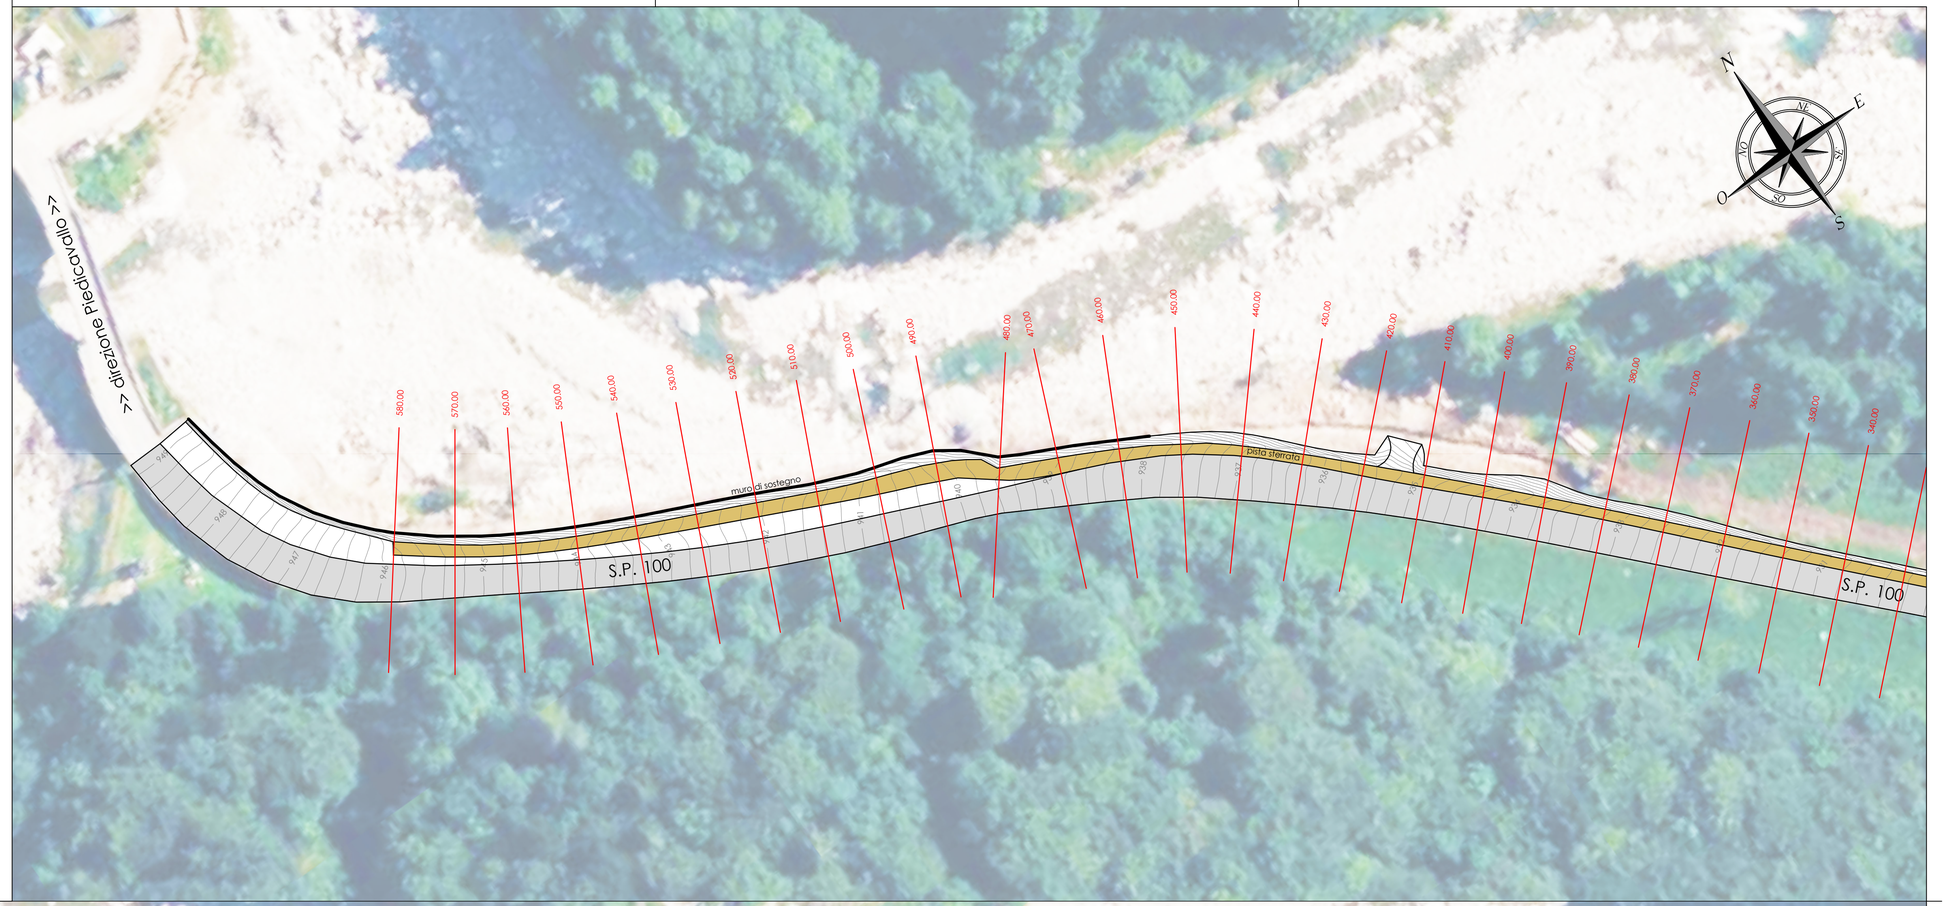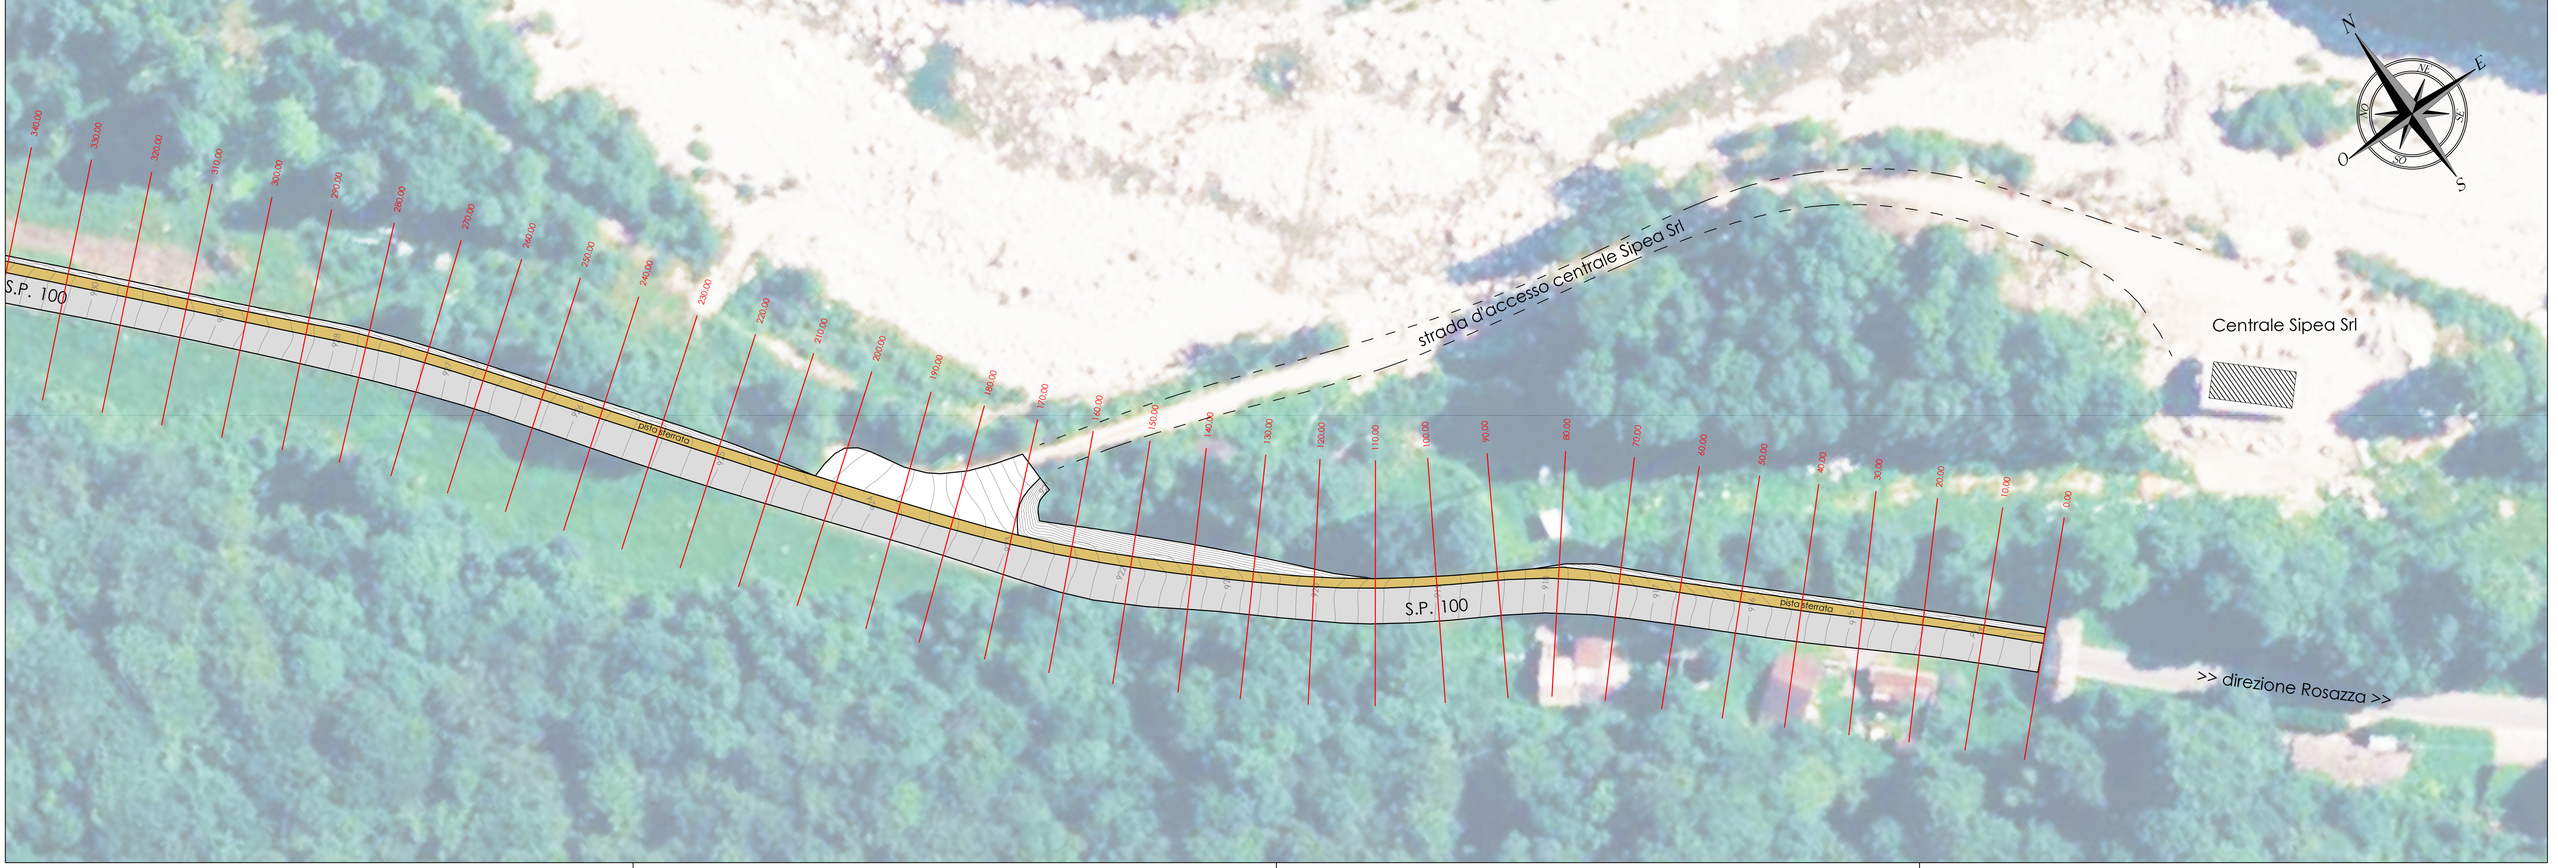
PROVINCIA DI BIELLA
ORDINE DEGLI INGEGNERI
INGEGNERE CIVILE AMBIENTALE
STEFANO MAGRI
ALBO N° A1509