



Bettoni 4.0 Srl

Località Forno Fusoria, 24020 Azzone (BG)
Tel. +39 0346 54144 - Fax +39 0346 54260
PEC: bettoni4.0@pec.it

Oggetto
INTERVENTO DI RECUPERO RIFIUTI INERTI NON PERICOLOSI DA C&D COSTITUENTI LA PISTA PEDONALE DI COLLEGAMENTO TRA I CENTRI ABITATI DI ROSAZZA E PIEDICAVALLINO IN COMUNE DI ROSAZZA (BI).






























Revisione Data
0 ottobre/2023

Tavola Scala
SEZIONI (progressive 300-580) 1:1000

Il tecnico Il titolare
Ing. Stefano Magri Bettoni 4.0 Srl



materiali di riporto

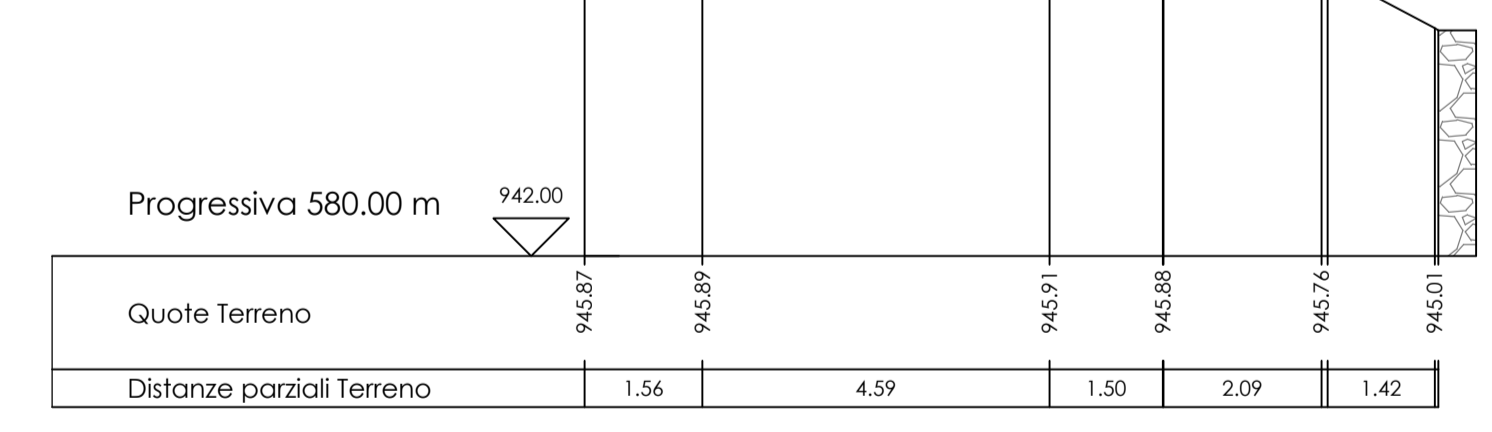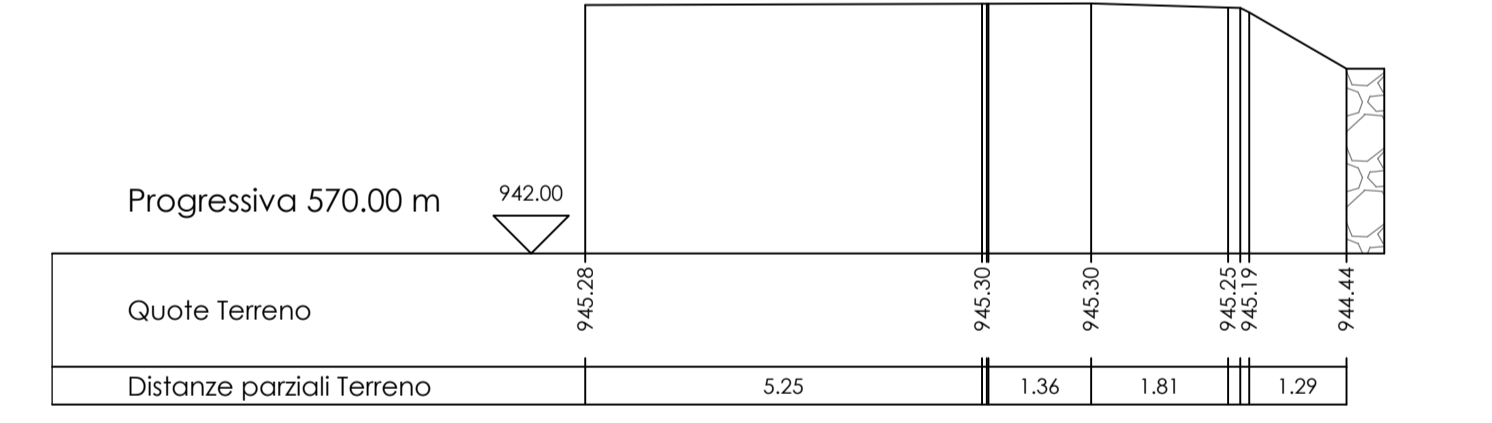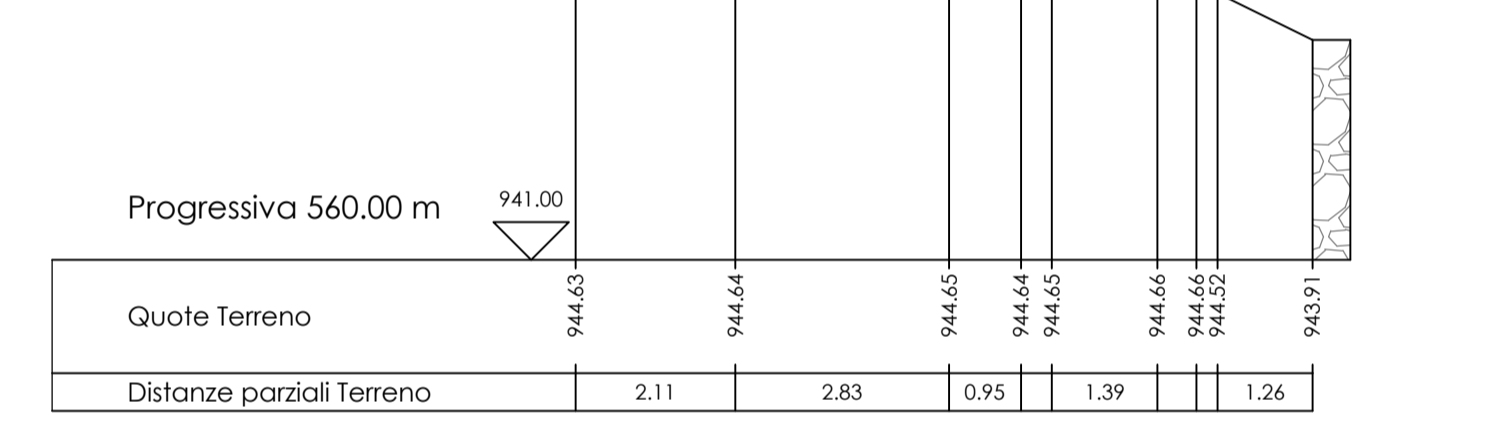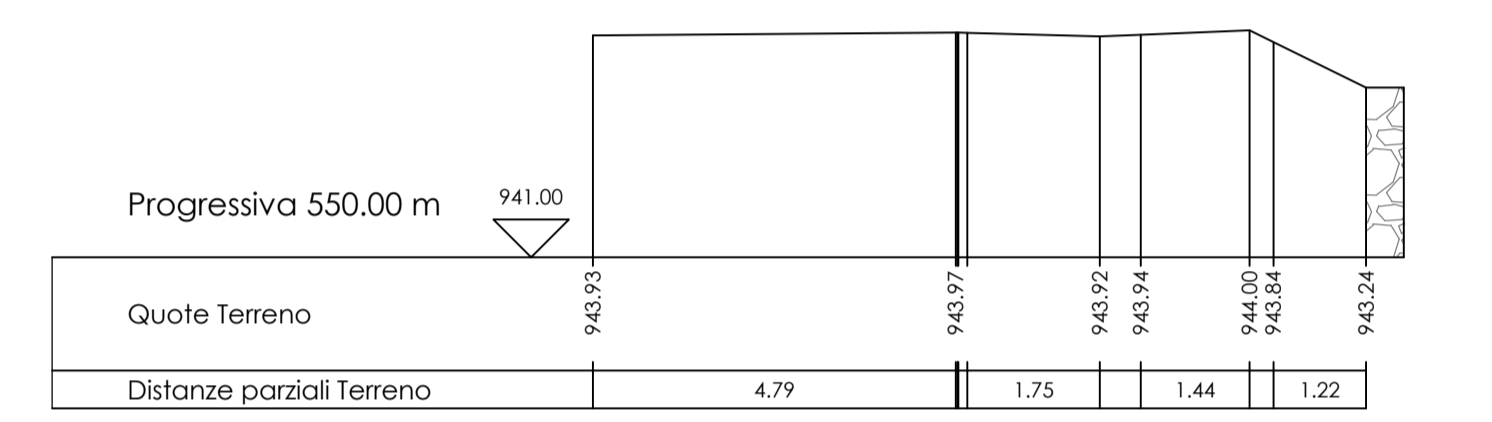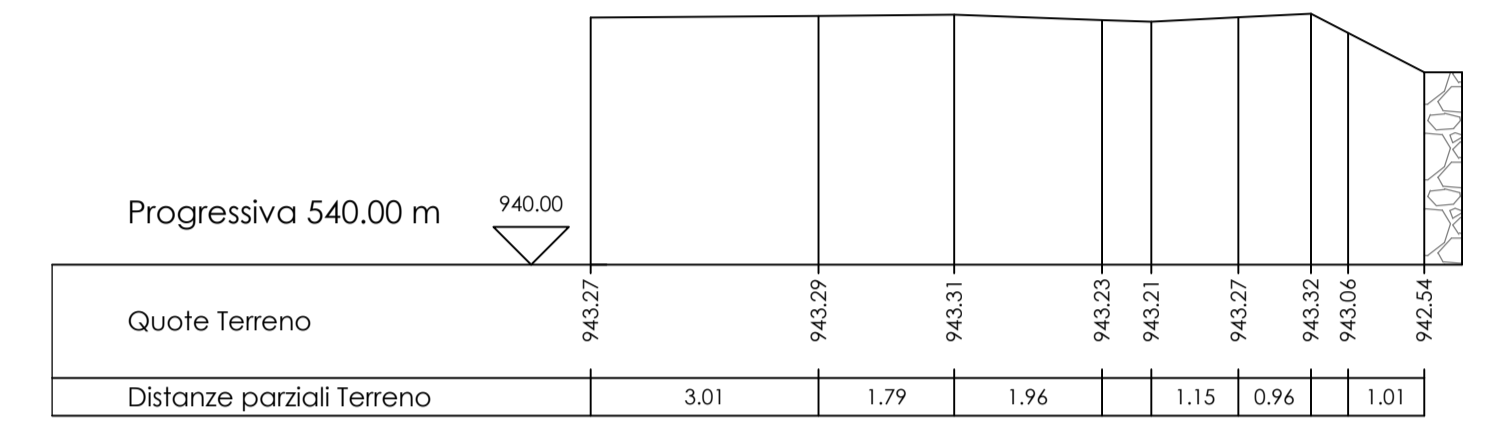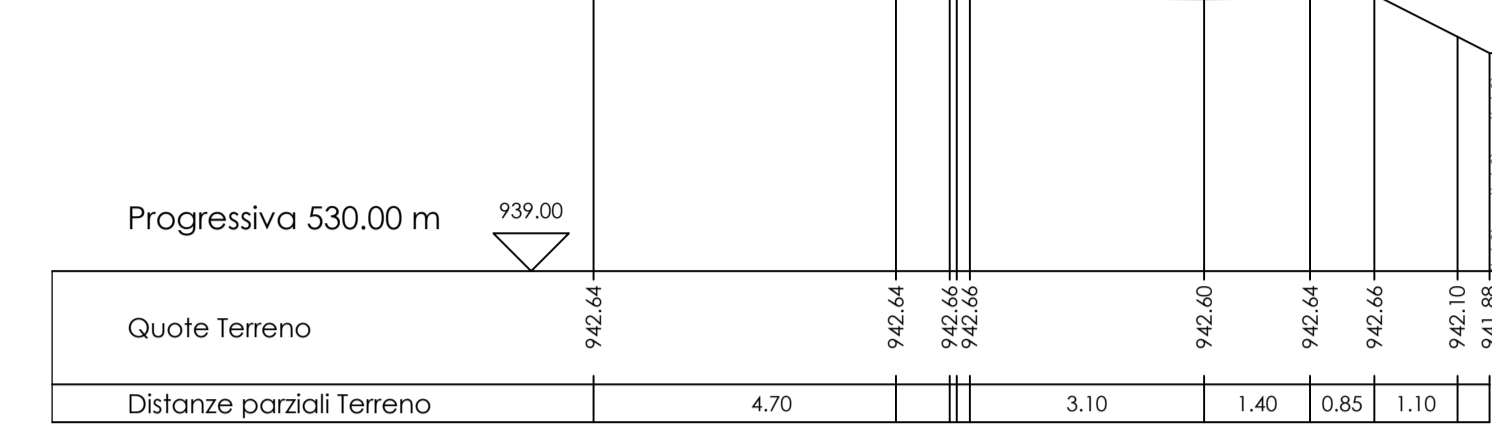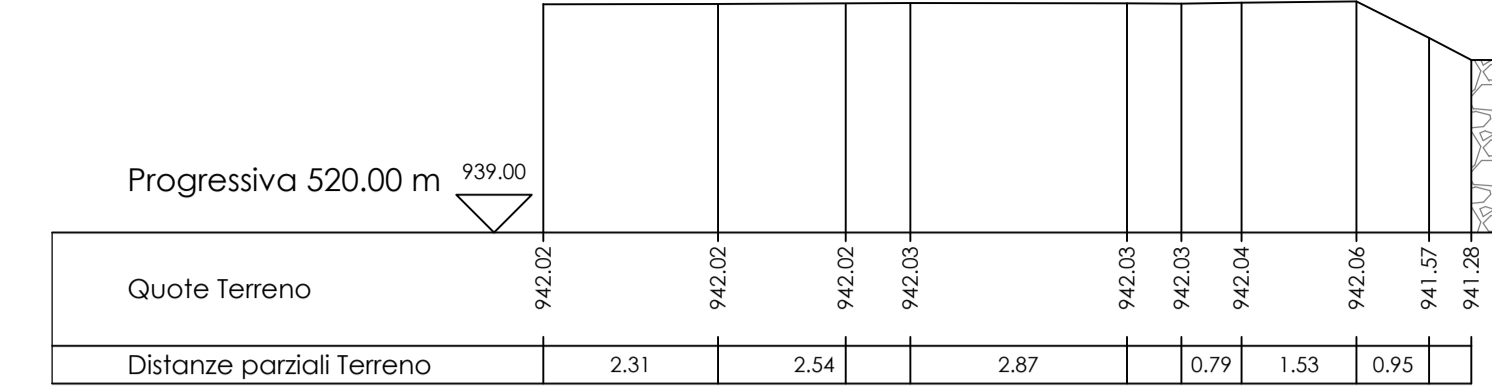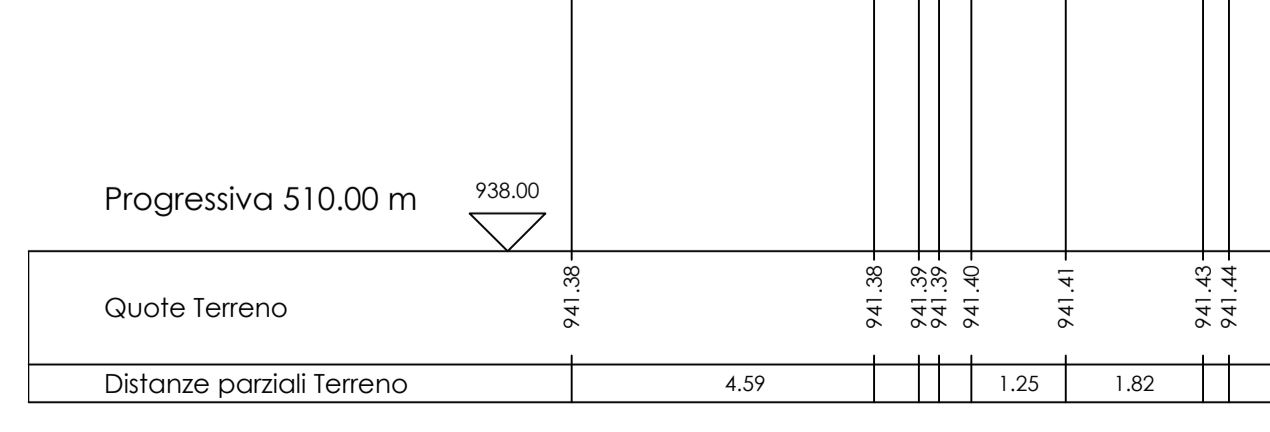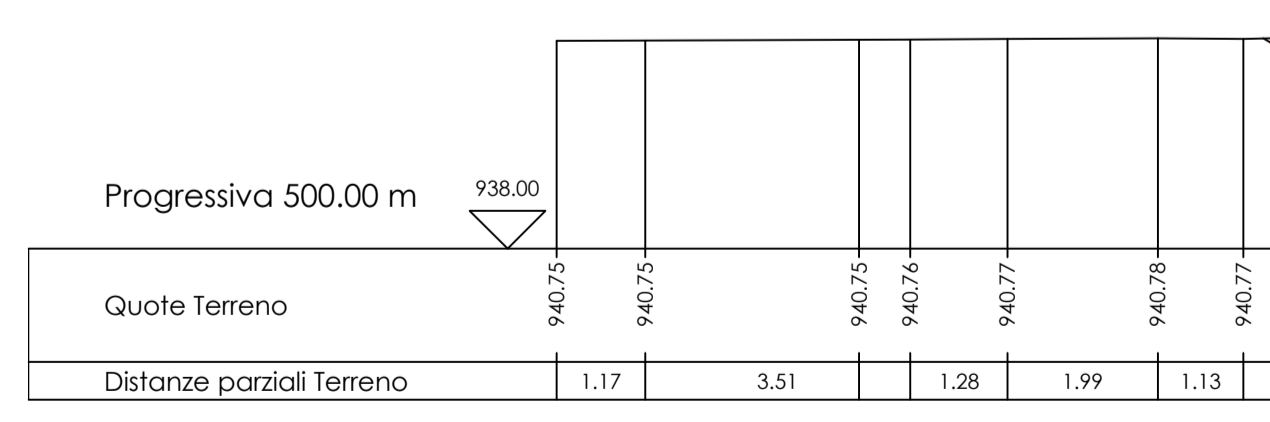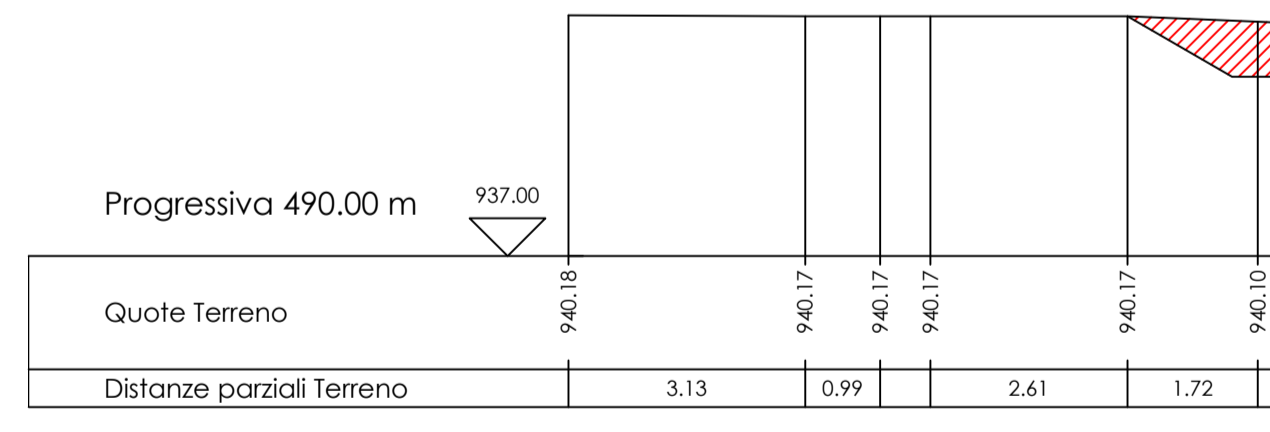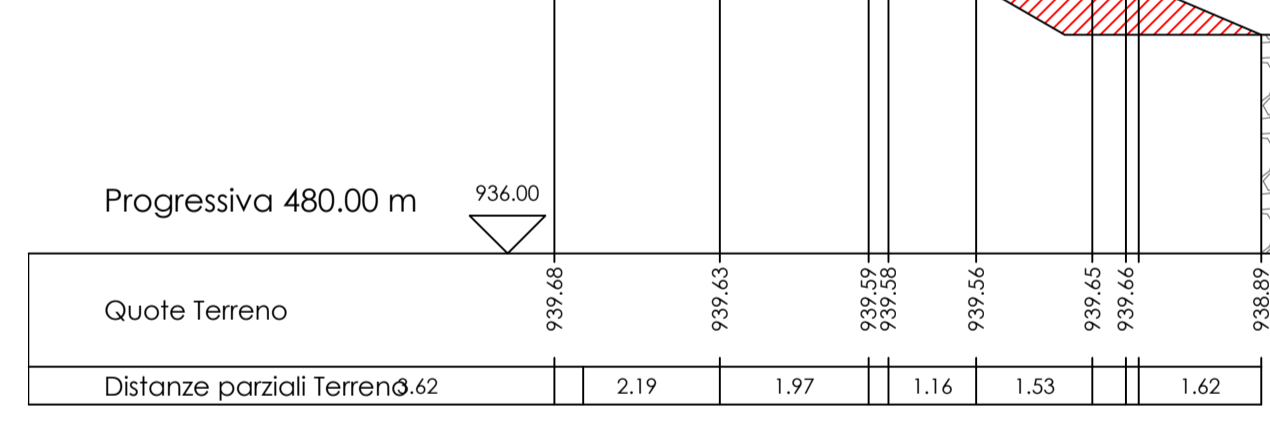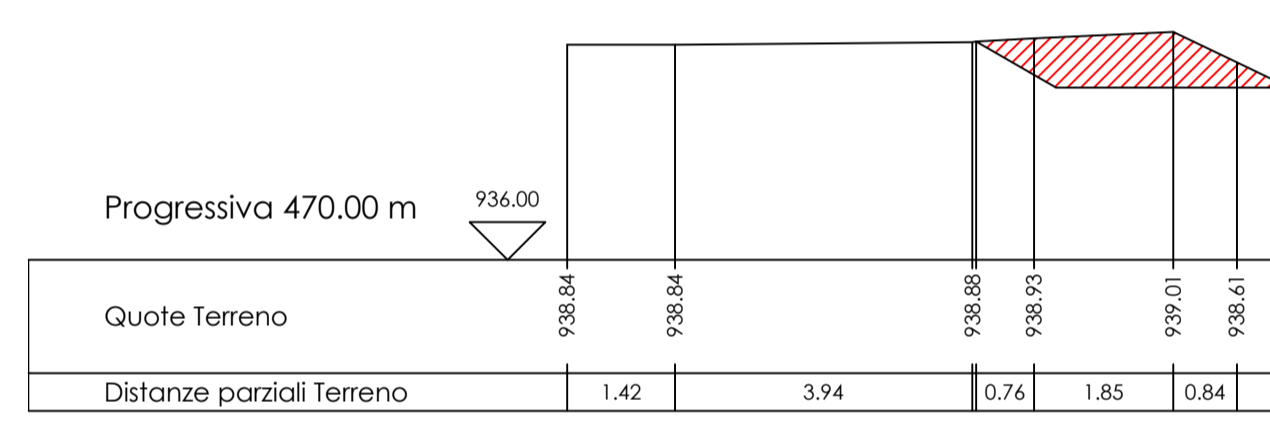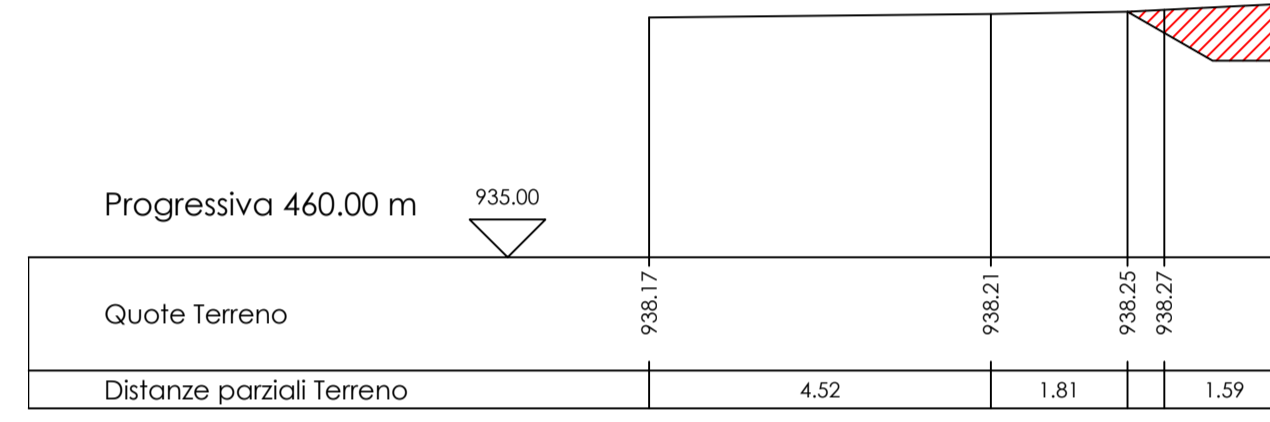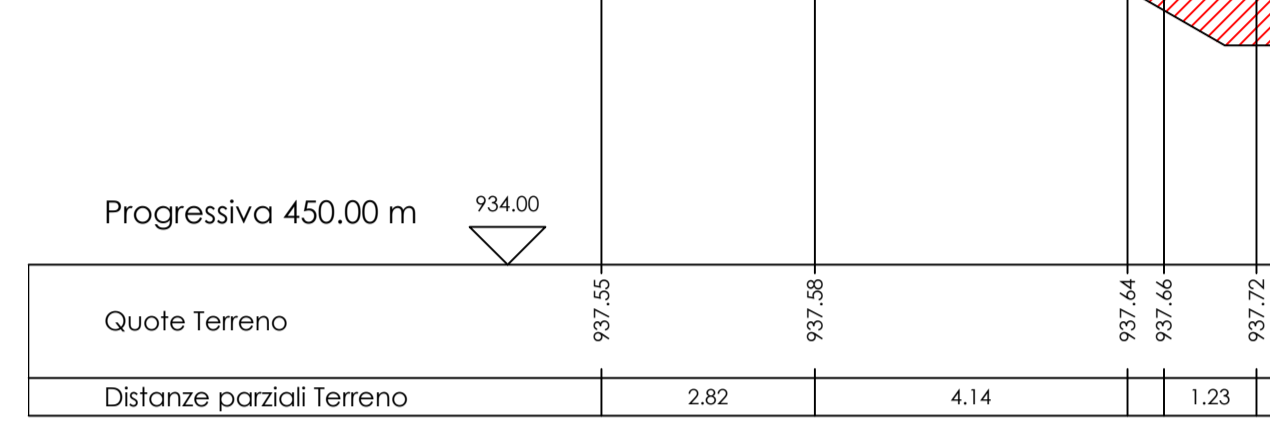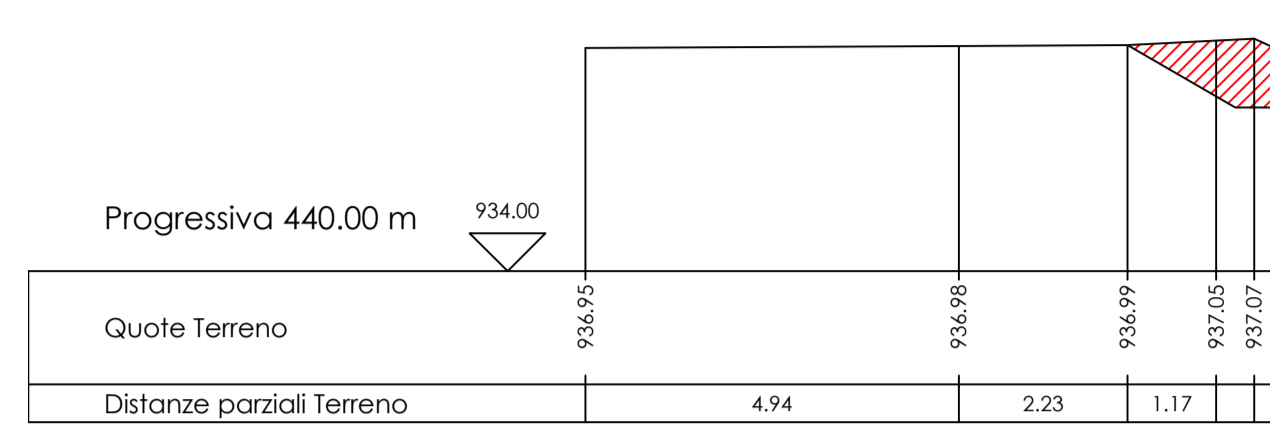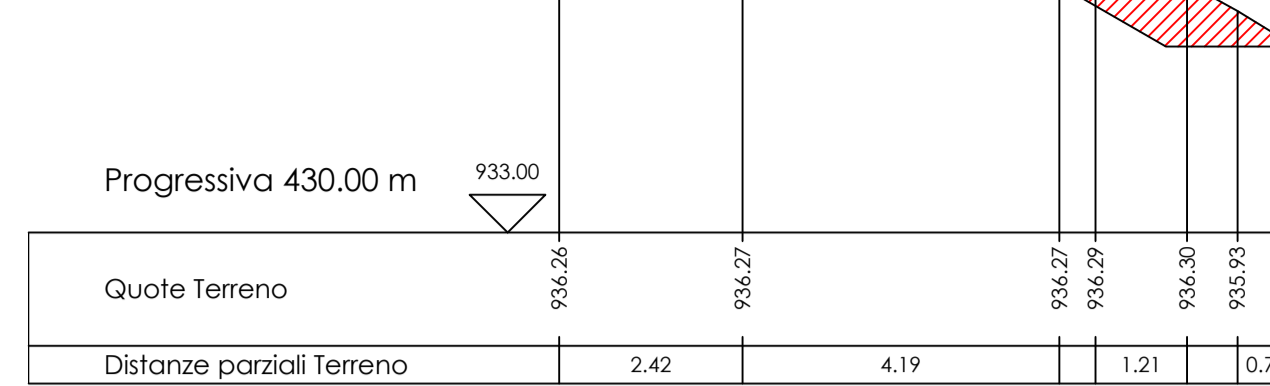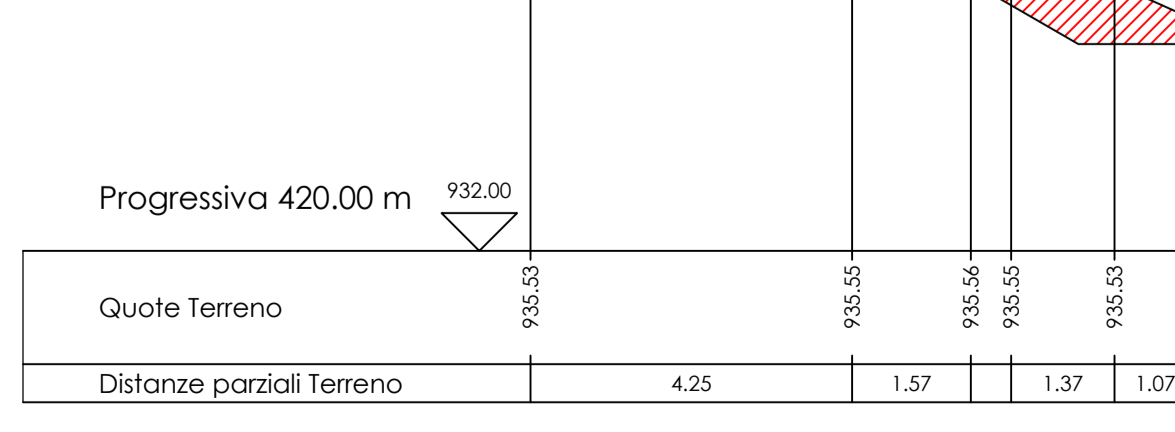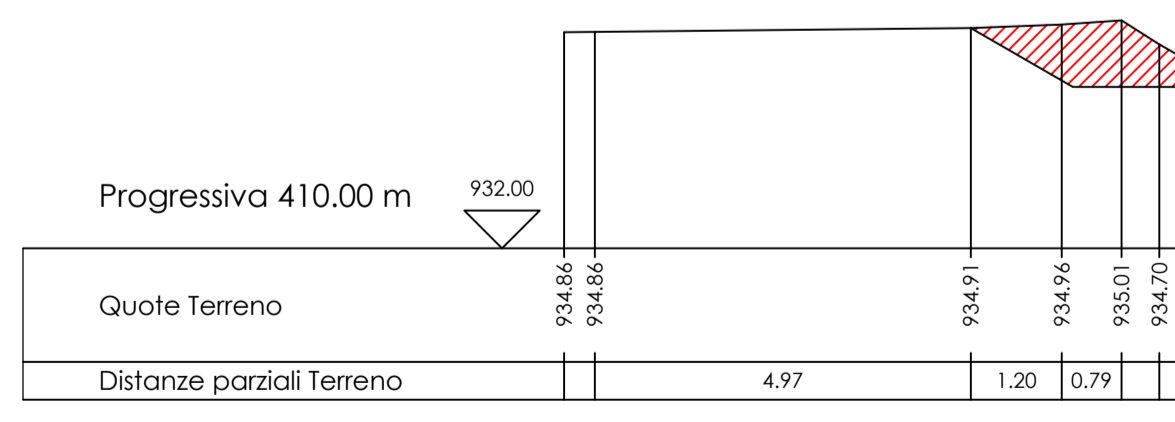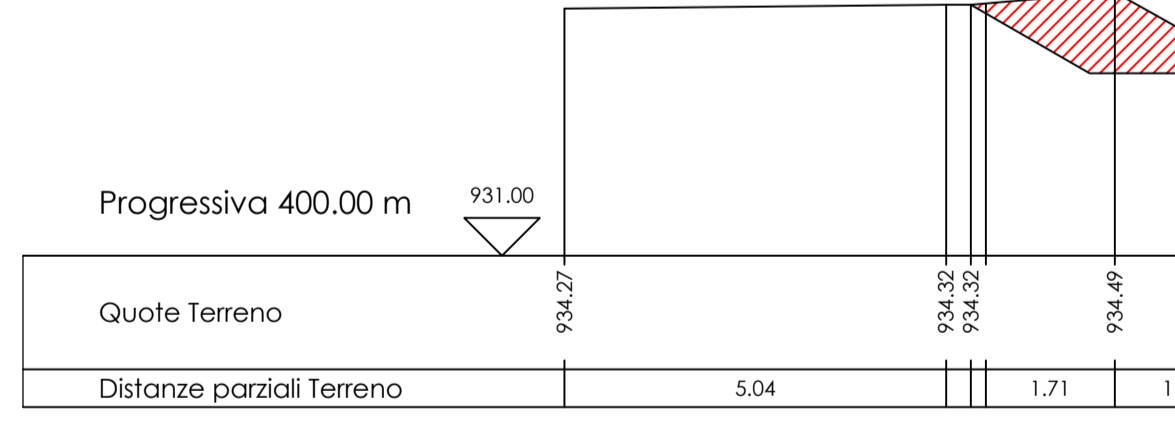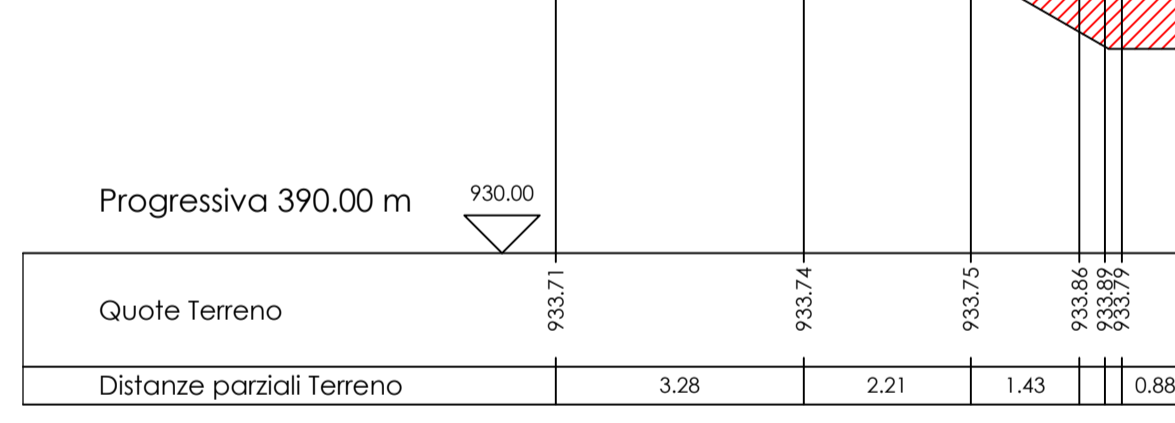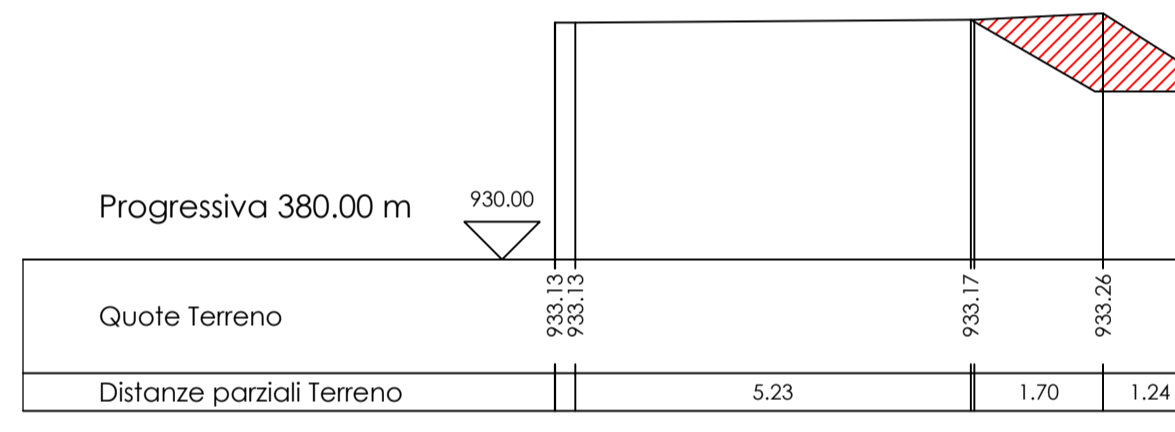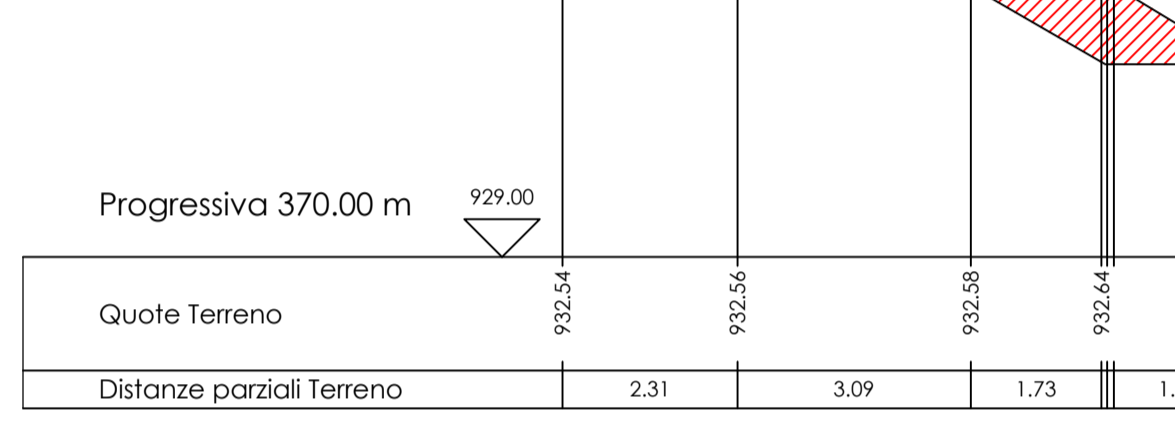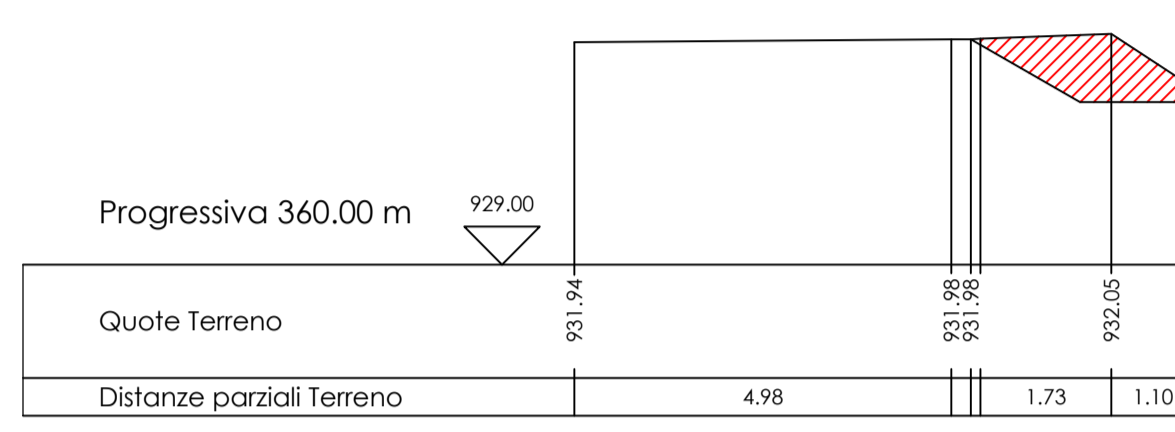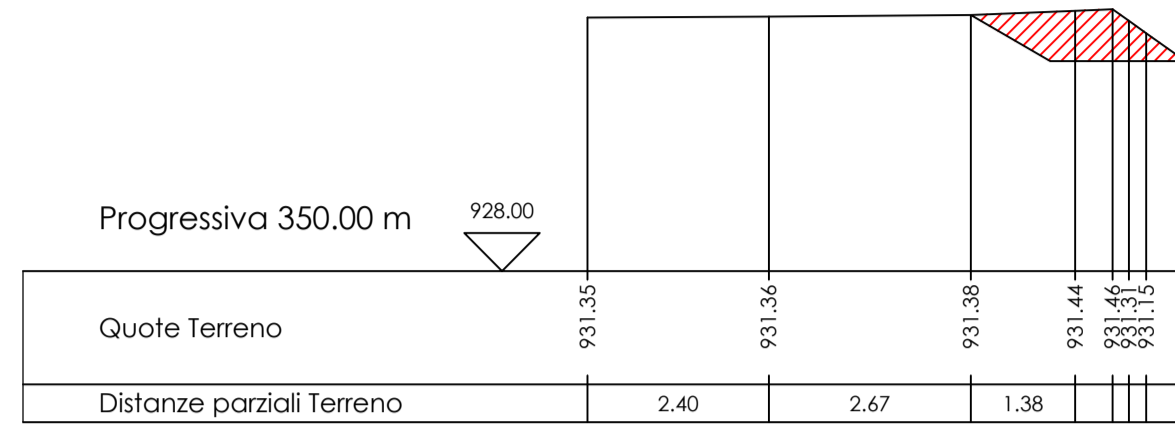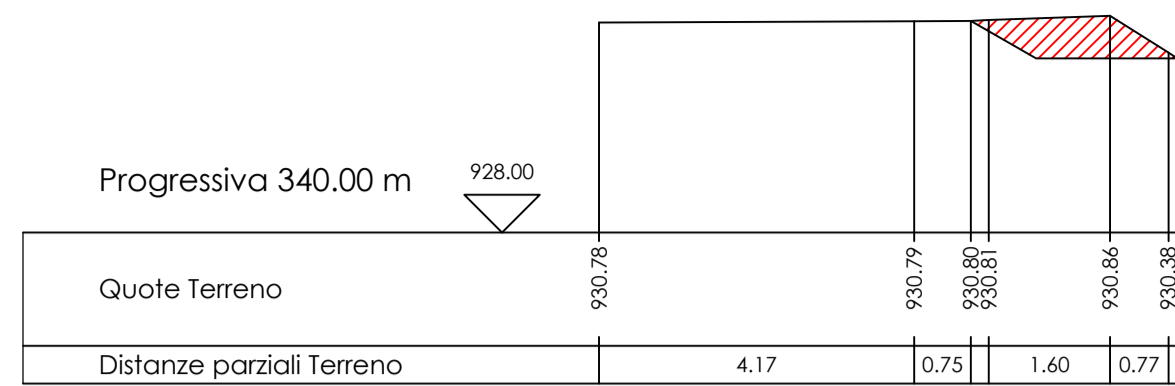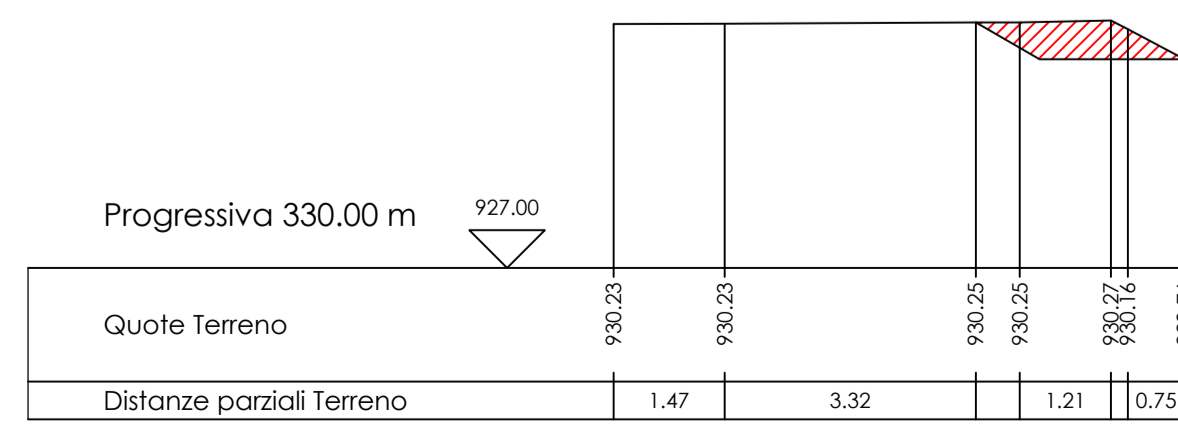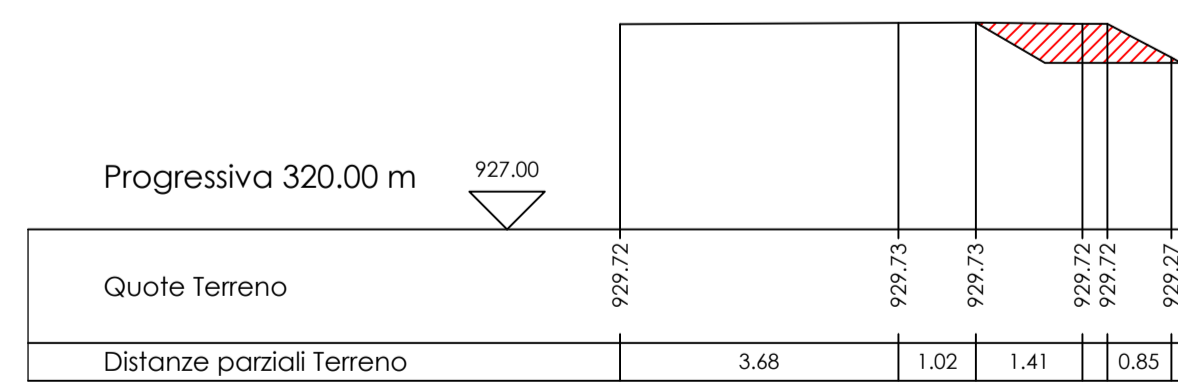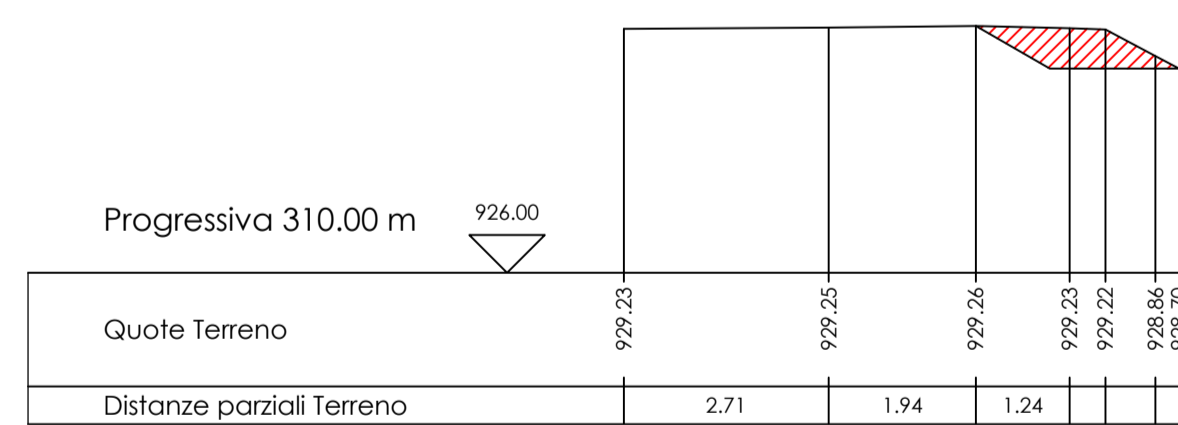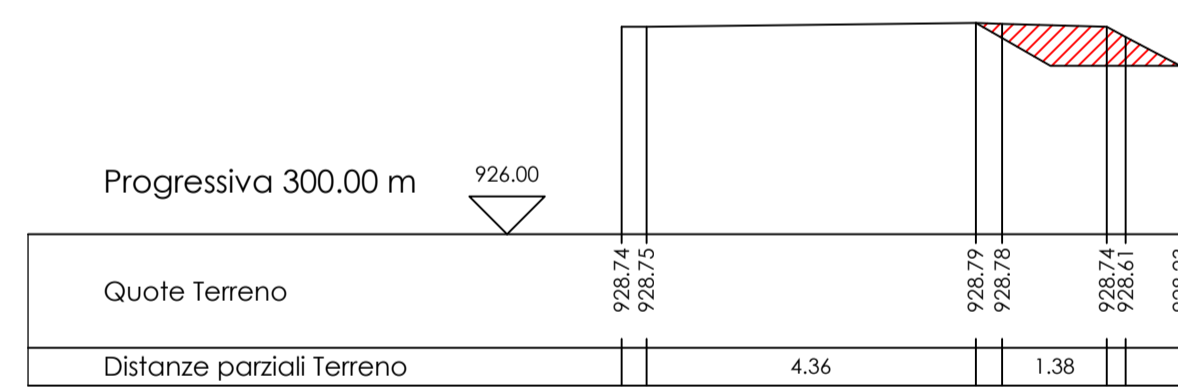

CALCOLO VOLUME MATERIALI DI RIPORTO					
progressiva	area	distanza	volume totale materiali di riporto	volume pavimentazione misto stabilizzato SP. 15 cm (a debarre)	volume MPS
0.00	1.16	10.00	11.60	2.79	8.81
10.00	1.16	10.00	12.00	2.79	9.21
20.00	1.24	10.00	12.45	2.79	9.66
30.00	1.25	10.00	11.70	2.79	8.91
40.00	1.09	10.00	9.95	2.79	7.16
50.00	0.90	10.00	9.20	2.79	6.41
60.00	0.94	10.00	12.00	2.79	9.21
70.00	1.46	10.00	8.20	2.79	5.41
80.00	0.18	10.00	0.90	2.79	0.00
90.00	0.00	10.00	0.00	2.79	0.00
100.00	0.00	10.00	0.00	2.79	0.00
110.00	0.00	10.00	5.40	2.79	2.61
120.00	1.08	10.00	23.75	2.79	20.96
130.00	3.67	10.00	49.65	2.79	46.86
140.00	6.26	10.00	75.90	2.79	73.11
150.00	8.92	10.00	77.15	2.79	74.36
160.00	6.51	10.00	32.55	2.79	29.76
170.00	0.00	10.00	0.00	2.79	0.00
180.00	0.00	10.00	0.00	2.79	0.00
190.00	0.00	10.00	0.00	2.79	0.00
200.00	0.00	10.00	2.50	2.79	0.00
210.00	0.50	10.00	7.50	2.79	4.71
220.00	1.00	10.00	10.65	2.79	7.86
230.00	1.13	10.00	10.95	2.79	8.16
240.00	1.06	10.00	9.95	2.79	7.16
250.00	0.93	10.00	9.05	2.79	6.26
260.00	0.88	10.00	9.00	2.79	6.21
270.00	0.92	10.00	9.60	2.79	6.81
280.00	1.00	10.00	9.85	2.79	7.06
290.00	0.97	10.00	9.45	2.79	6.66
300.00	0.92	10.00	9.15	2.79	6.36
310.00	0.91	10.00	9.10	2.79	6.31
320.00	0.91	10.00	9.20	2.79	6.41
330.00	0.93	10.00	9.75	2.79	6.96
340.00	1.02	10.00	11.20	2.79	8.41
350.00	1.22	10.00	14.25	2.79	11.46
360.00	1.63	10.00	18.05	2.79	15.26
370.00	1.98	10.00	18.90	2.79	16.11
380.00	1.80	10.00	22.50	2.79	19.71
390.00	2.70	10.00	24.45	2.79	21.66
400.00	2.19	10.00	19.70	2.79	16.91
410.00	1.75	10.00	16.95	2.79	14.16
420.00	1.64	10.00	15.45	2.79	12.66
430.00	1.45	10.00	16.15	2.79	13.36
440.00	1.78	10.00	16.90	2.79	14.11
450.00	1.60	10.00	16.20	2.79	13.41
460.00	1.64	10.00	18.25	2.79	15.46
470.00	2.01	10.00	18.70	2.79	15.91
480.00	1.73	10.00	20.45	2.79	17.66
490.00	2.36	10.00	17.40	2.79	14.61
500.00	1.12	10.00	5.60	2.79	2.81
510.00	0.00	10.00	0.00	2.79	0.00
520.00	0.00	10.00	0.00	2.79	0.00
530.00	0.00	10.00	0.00	2.79	0.00
540.00	0.00	10.00	0.00	2.79	0.00
550.00	0.00	10.00	0.00	2.79	0.00
560.00	0.00	10.00	0.00	2.79	0.00
570.00	0.00	10.00	0.00	2.79	0.00
580.00	0.00	10.00	0.00	2.79	0.00
totale MPS					643.04
totale MPS oggetto di intervento (da progressiva 150) 434.72					