




DISSABBIATORE E VASCA DI CARICO - PIANTA
SCALA 1:50

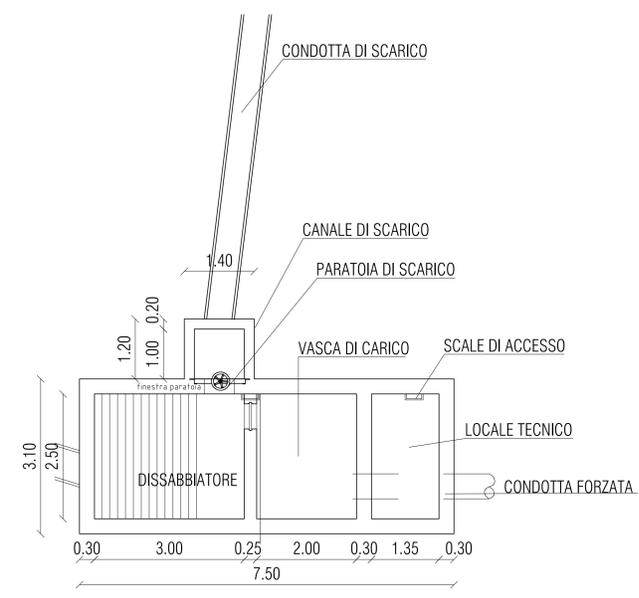


DISSABBIATORE E VASCA DI CARICO
SEZIONE D-D SCALA 1:50

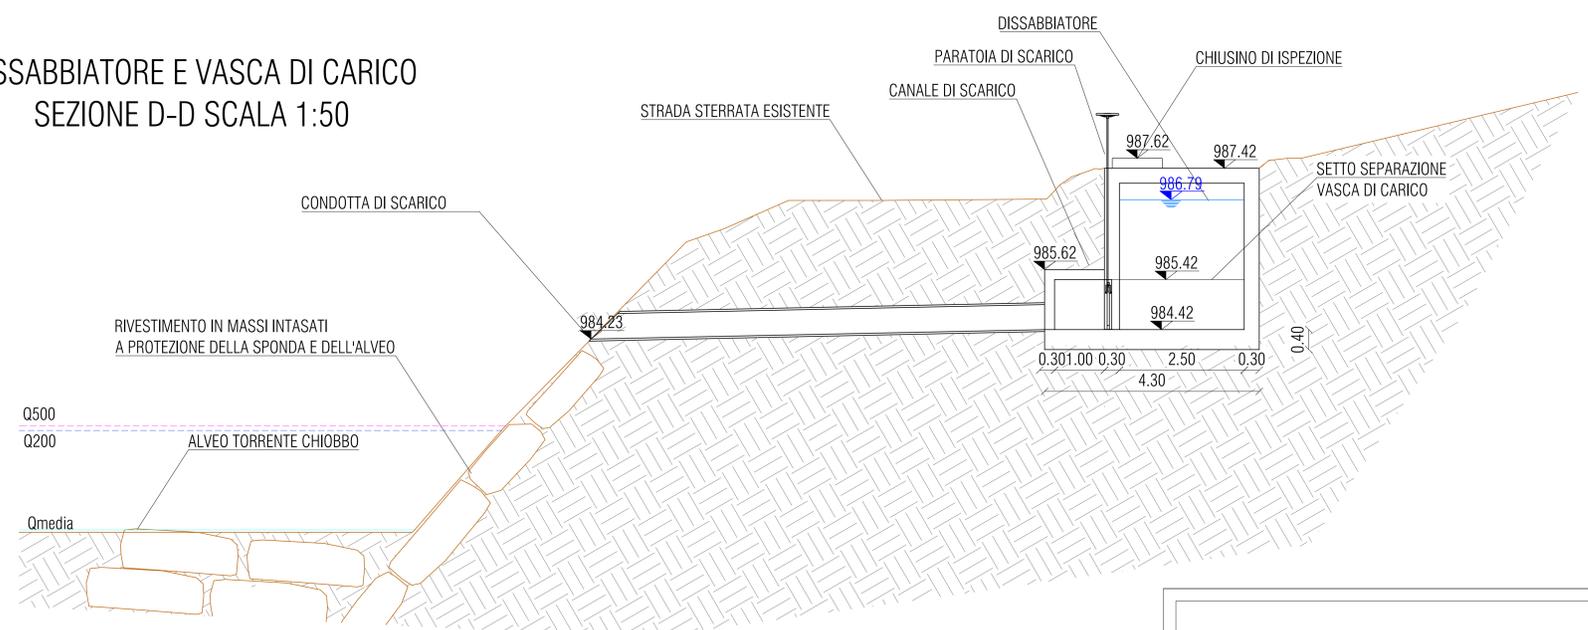

DISSABBIATORE E VASCA DI CARICO - SEZIONE C-C
SCALA 1:50

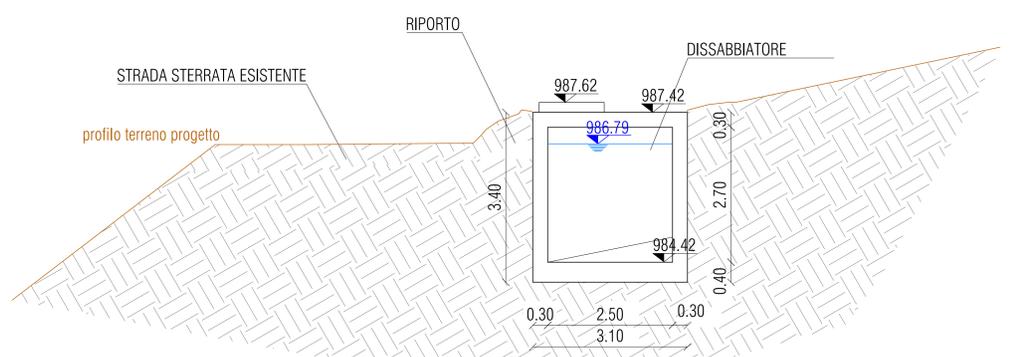

CANALE DI DERIVAZIONE
SEZIONE B-B SCALA 1:50

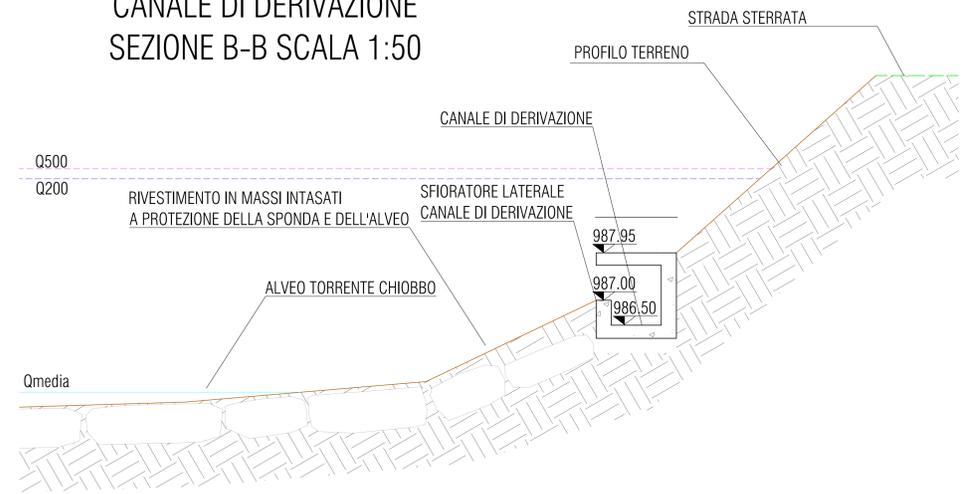

IMPIANTO IDROELETTRICO DI ROSAZZA

Oggetto:
DOMANDA DI VARIANTE IN SANATORIA
Regione Piemonte -- Provincia di Biella -- Comuni di Piedicavallo e Rosazza

Documentazione di progetto:	Elaborato:
OPERA DI PRESA: pianta e sezioni	TT.02B
	Scala: 1:100

EMMISSIONE	PRESENTAZIONE	REVISIONE 1	REVISIONE 2	
COMMESSA	Rosazza TT02B	Rosazza TT02B		
Data	Segna	Data	Segna	
Redazione	Marzo 2023	PIG	Febbraio 2024	PIG
Verifica	Marzo 2023	AM	Febbraio 2024	AM
Controllo	Marzo 2023	SC	Febbraio 2024	SC

Timbro e firma dei professionisti responsabili:
QVADAPROGETTI s.a.s.
Ing. SERGIO COLASIBO
VALUTAZIONE AMBIENTALE
tel. +39 0142 812001 - email: sergio.colasibo@qvadaprogetti.it

