

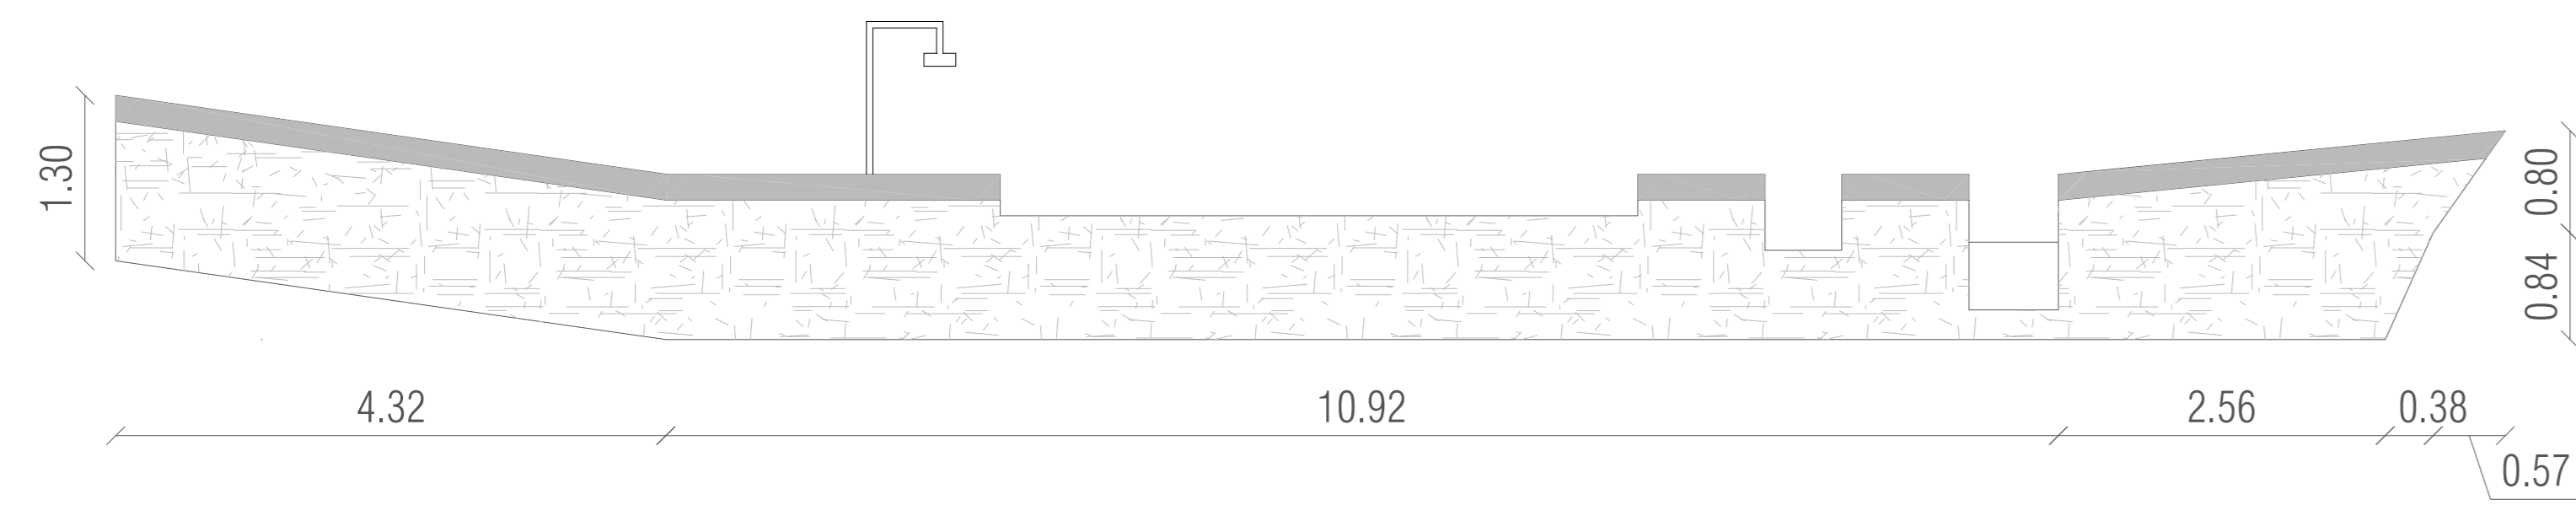



traversa realizzata
SCALA 1:50

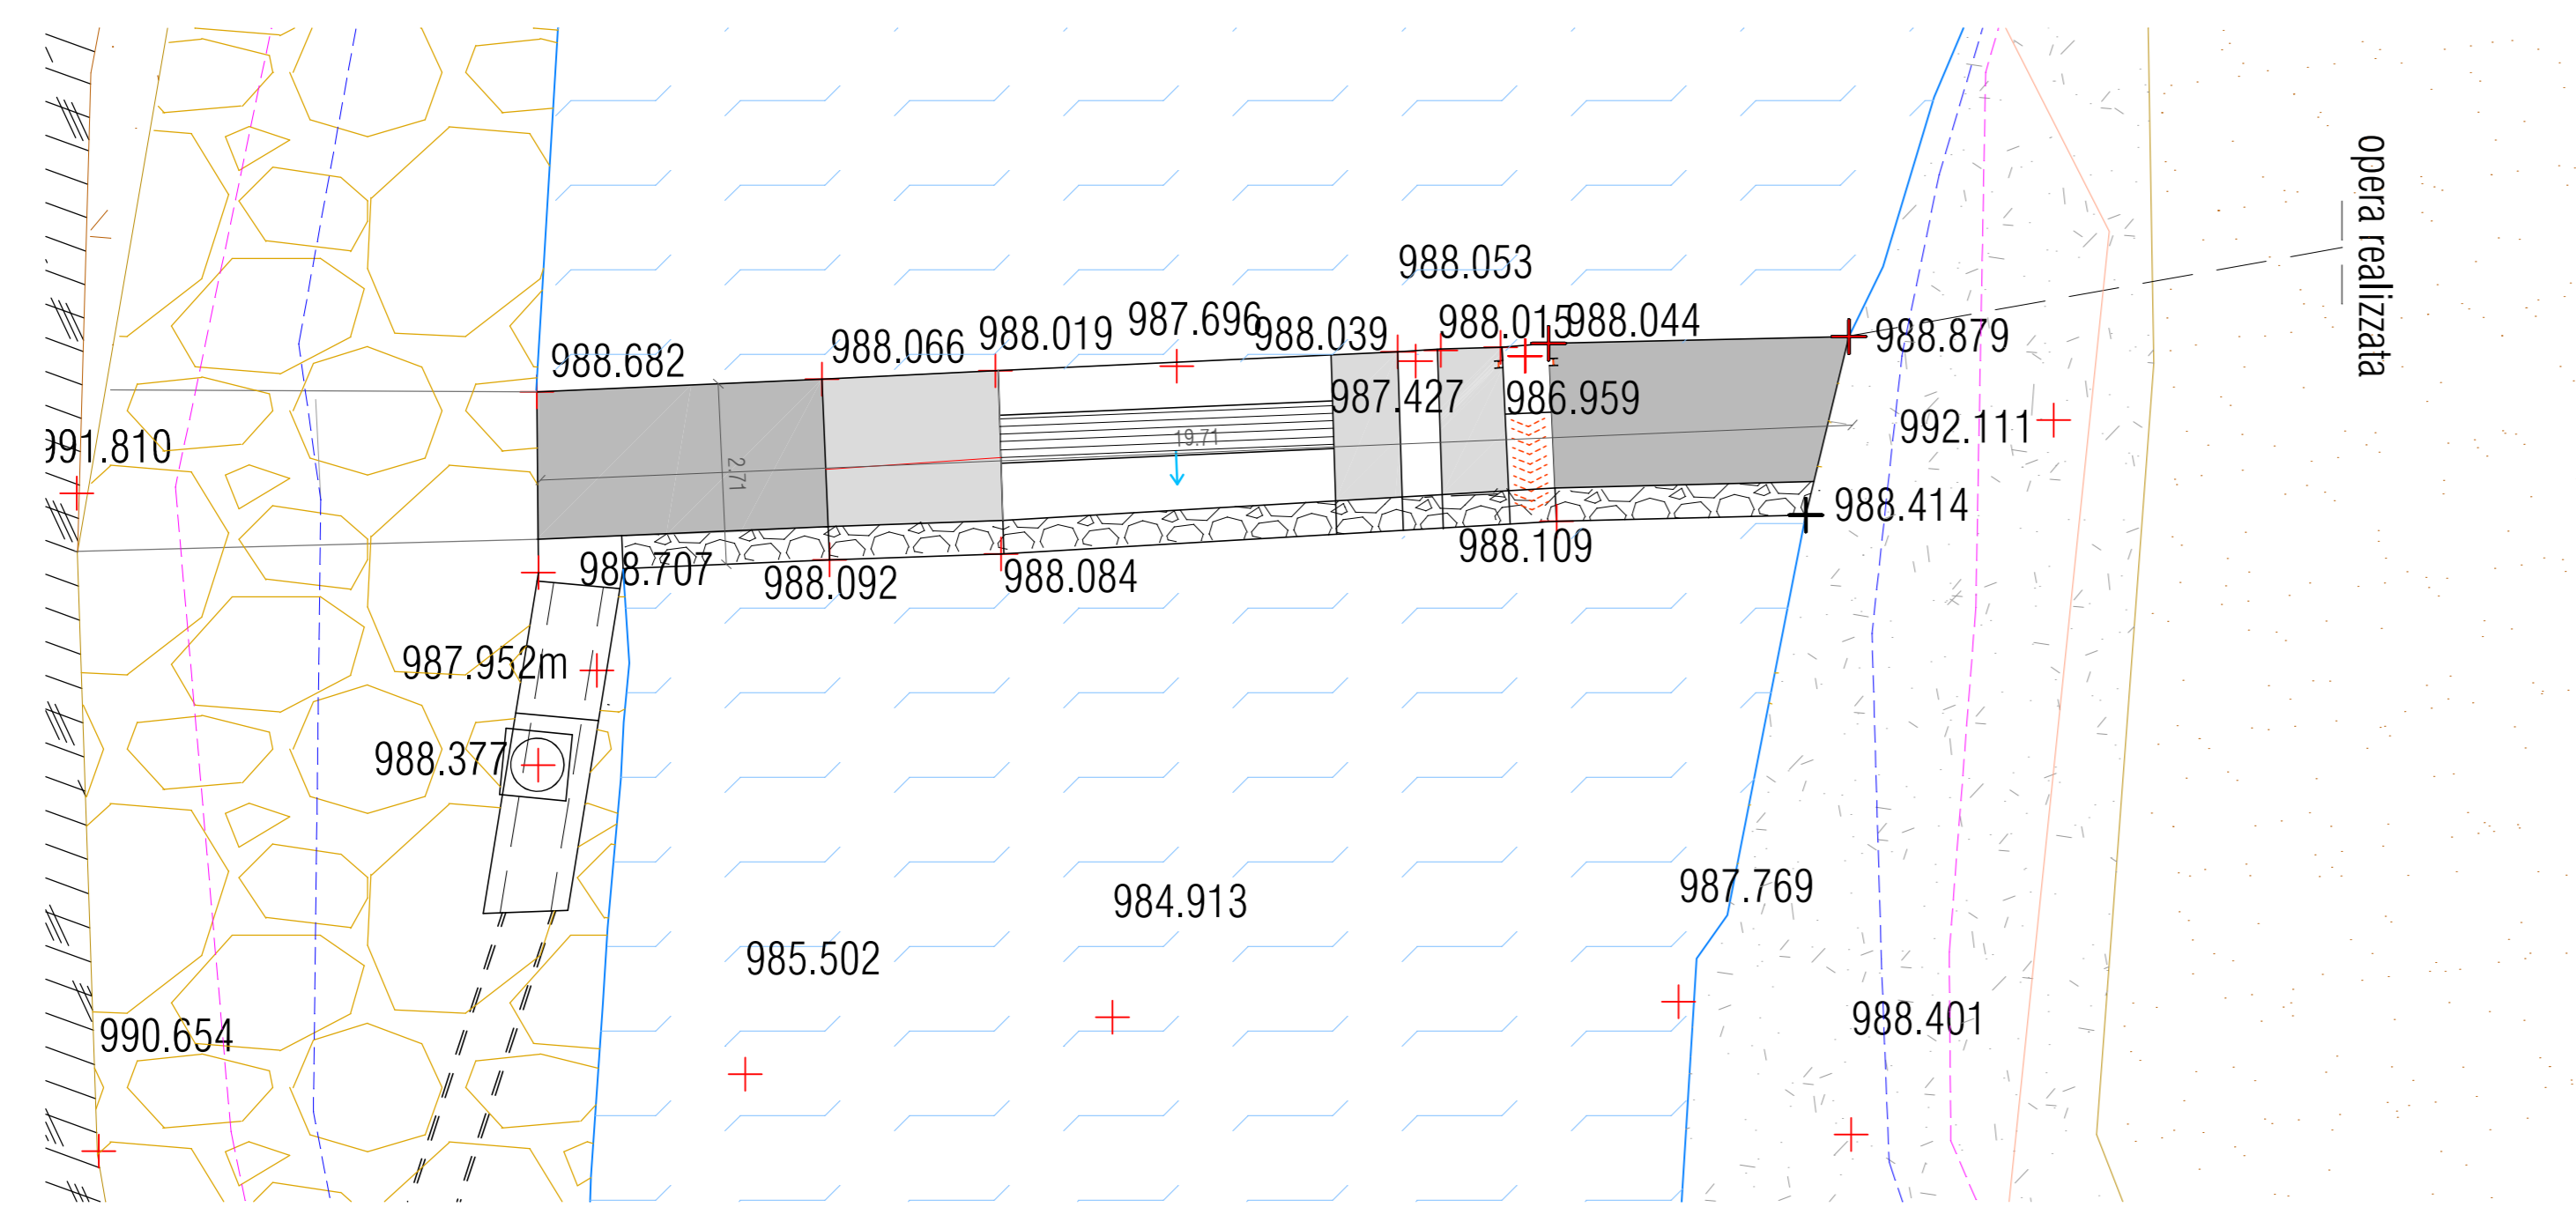

traversa in progetto
SCALA 1:50

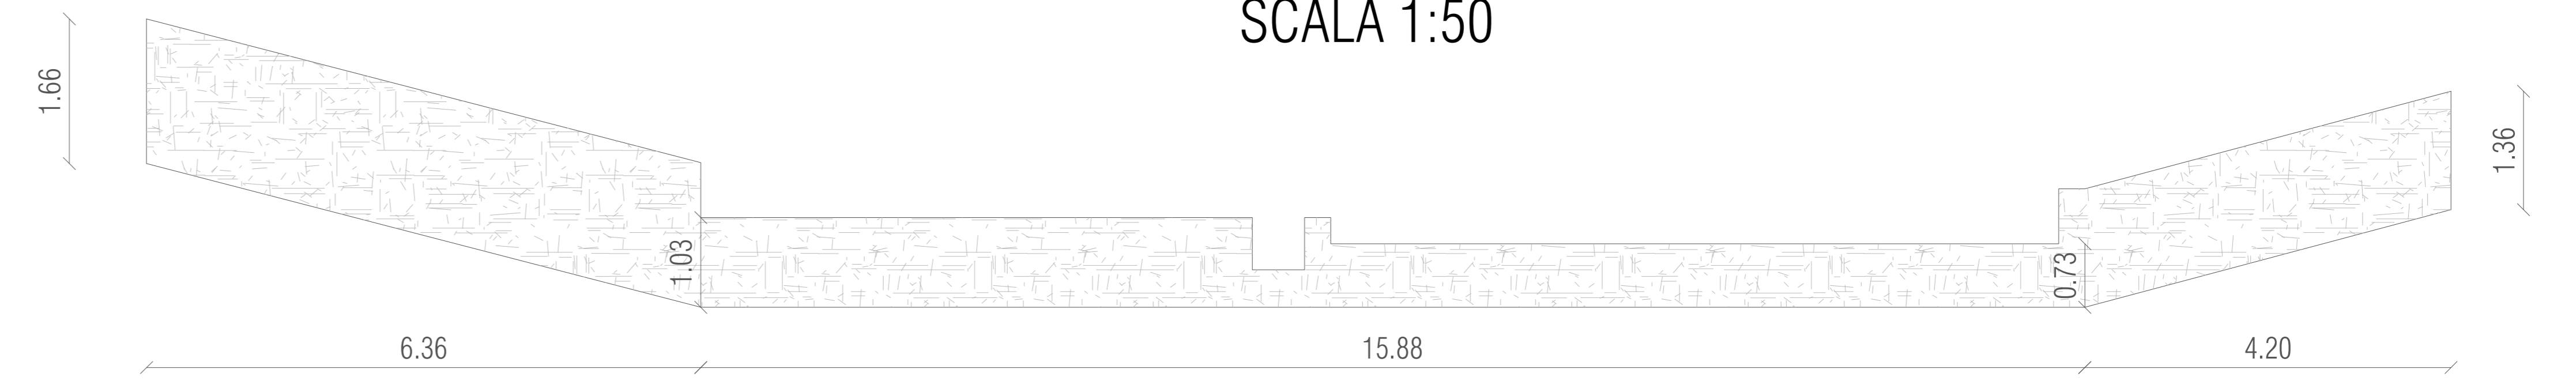

TRAVERSA REALIZZATA

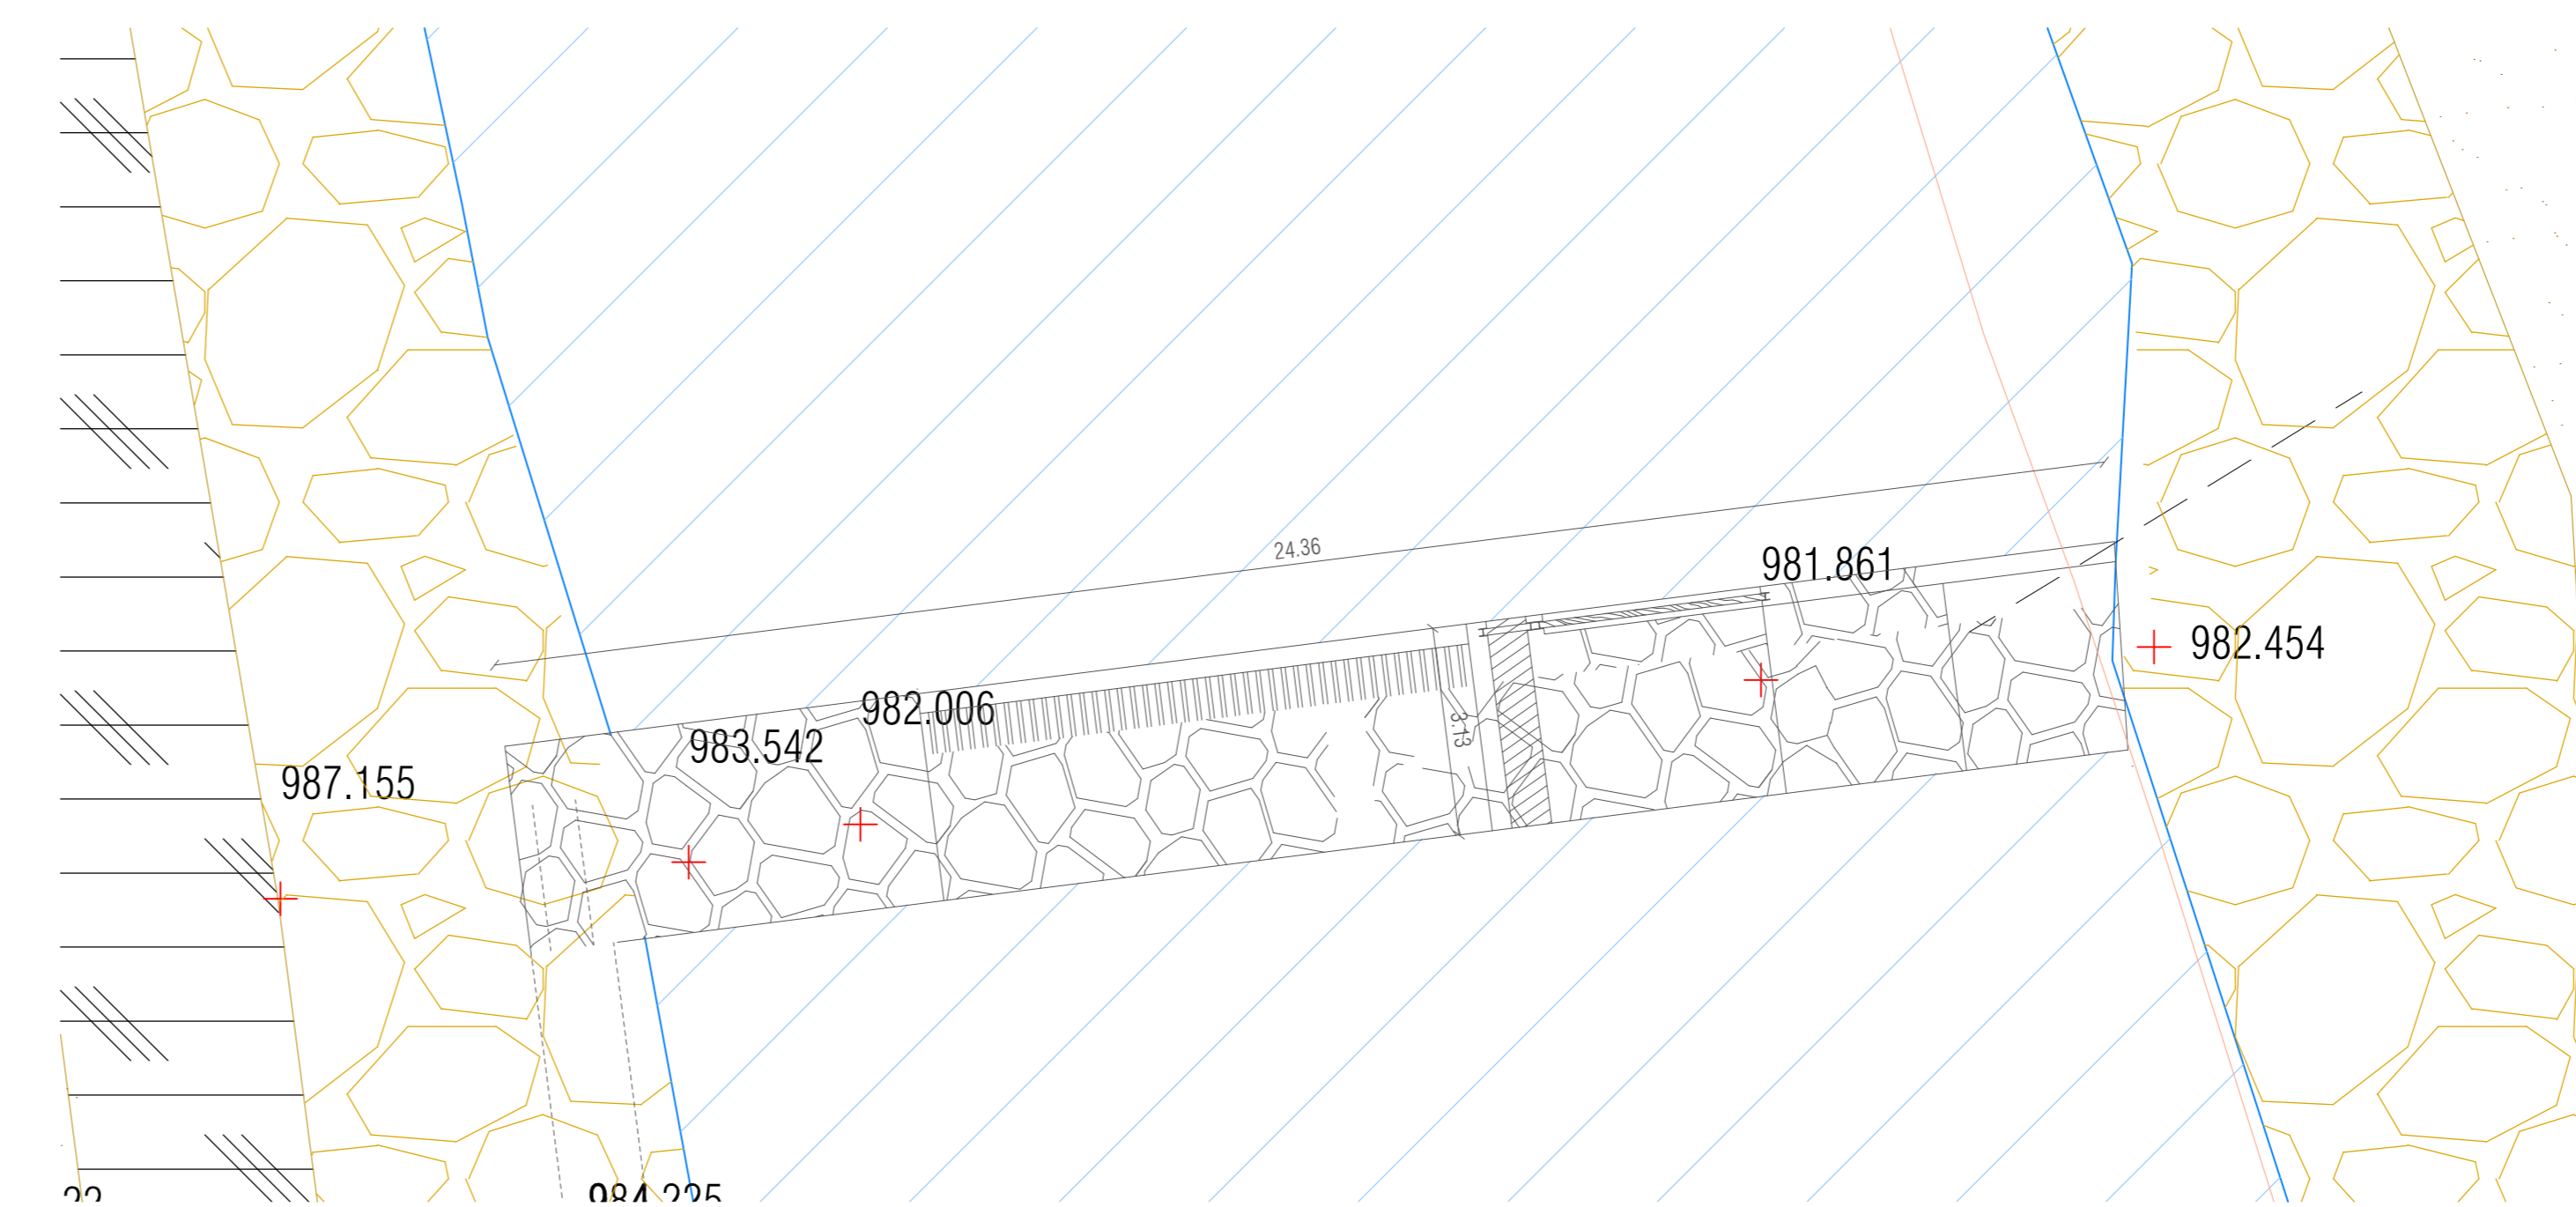

FOTOINSERIMENTO TRAVERSA IN PROGETTO



traversa di derivazione	sezioni occupata	larghezza sezione	volume occupato
	m ²	m	m ³
realizzata	21,3	2,7	57,5
in progetto	29,8	3,1	92,38

IMPIANTO IDROELETTRICO DI ROSAZZA

Oggetto:
DOMANDA DI VARIANTE IN SANATORIA
Regione Piemonte -- Provincia di Biella -- Comuni di Piedicavallo e Rosazza

Documentazione di progetto:
Verifica volumi realizzati rispetto a quanto autorizzato ai sensi dell'art.167, comma 4 lettera a) D.Lgs 42/2004
Elaborato:
TT.01A.iNT
Scala:
indicate

EMMISSIONE	PRESENTAZIONE		REVISIONE 1		REVISIONE 2	
	Data	Segna	Data	Segna	Data	Segna
Redazione	Aprile 2024	TC				
Verifica	Aprile 2024	AM				
Controllo	Aprile 2024	SC				

Timbro e firma dei professionisti responsabili:
OVADAPROGETTI s.a.s.
Via Vittorio Veneto 11 - 10076 OVADA (ALESSANDRIA)
Tel: 0114141020 - email: ovada@ovadaprogetti.it



SIPEA srl