

Scala di risalita realizzata
SCALA 1:50



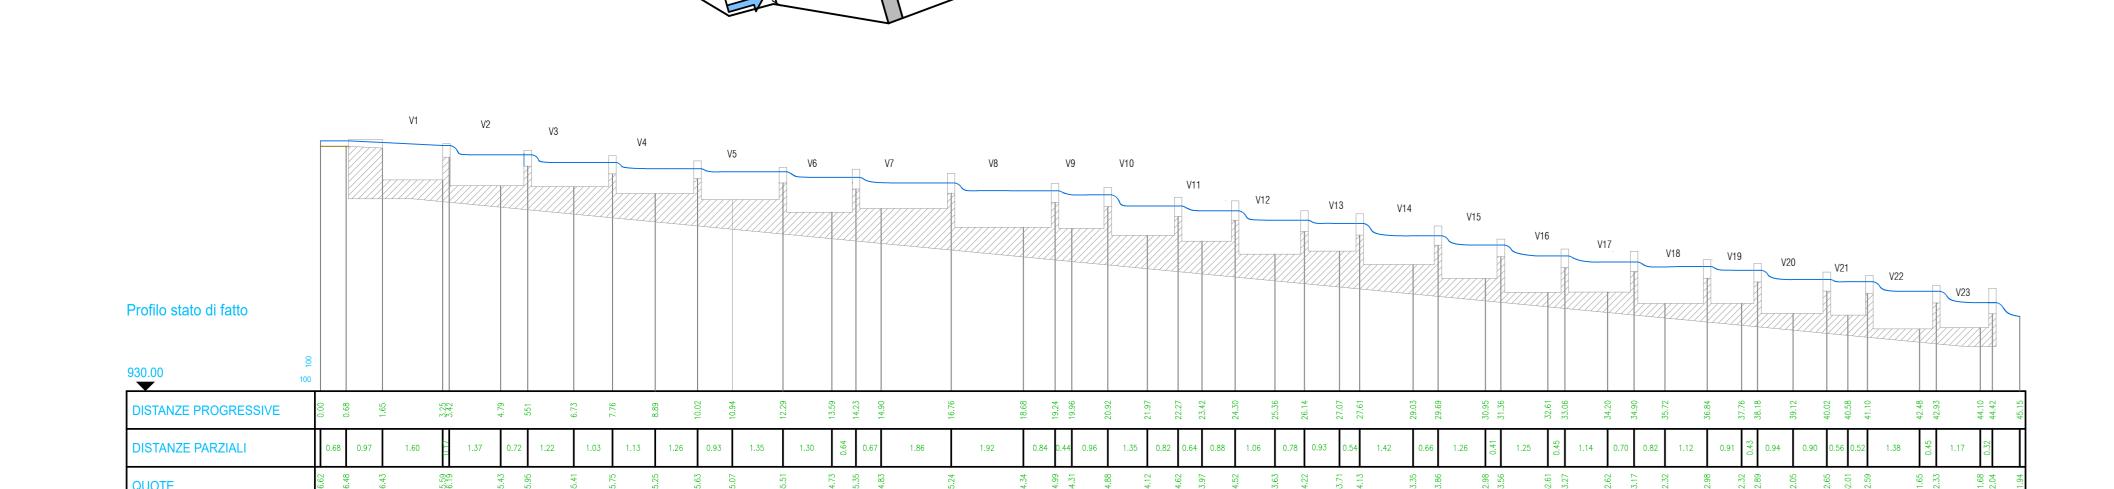


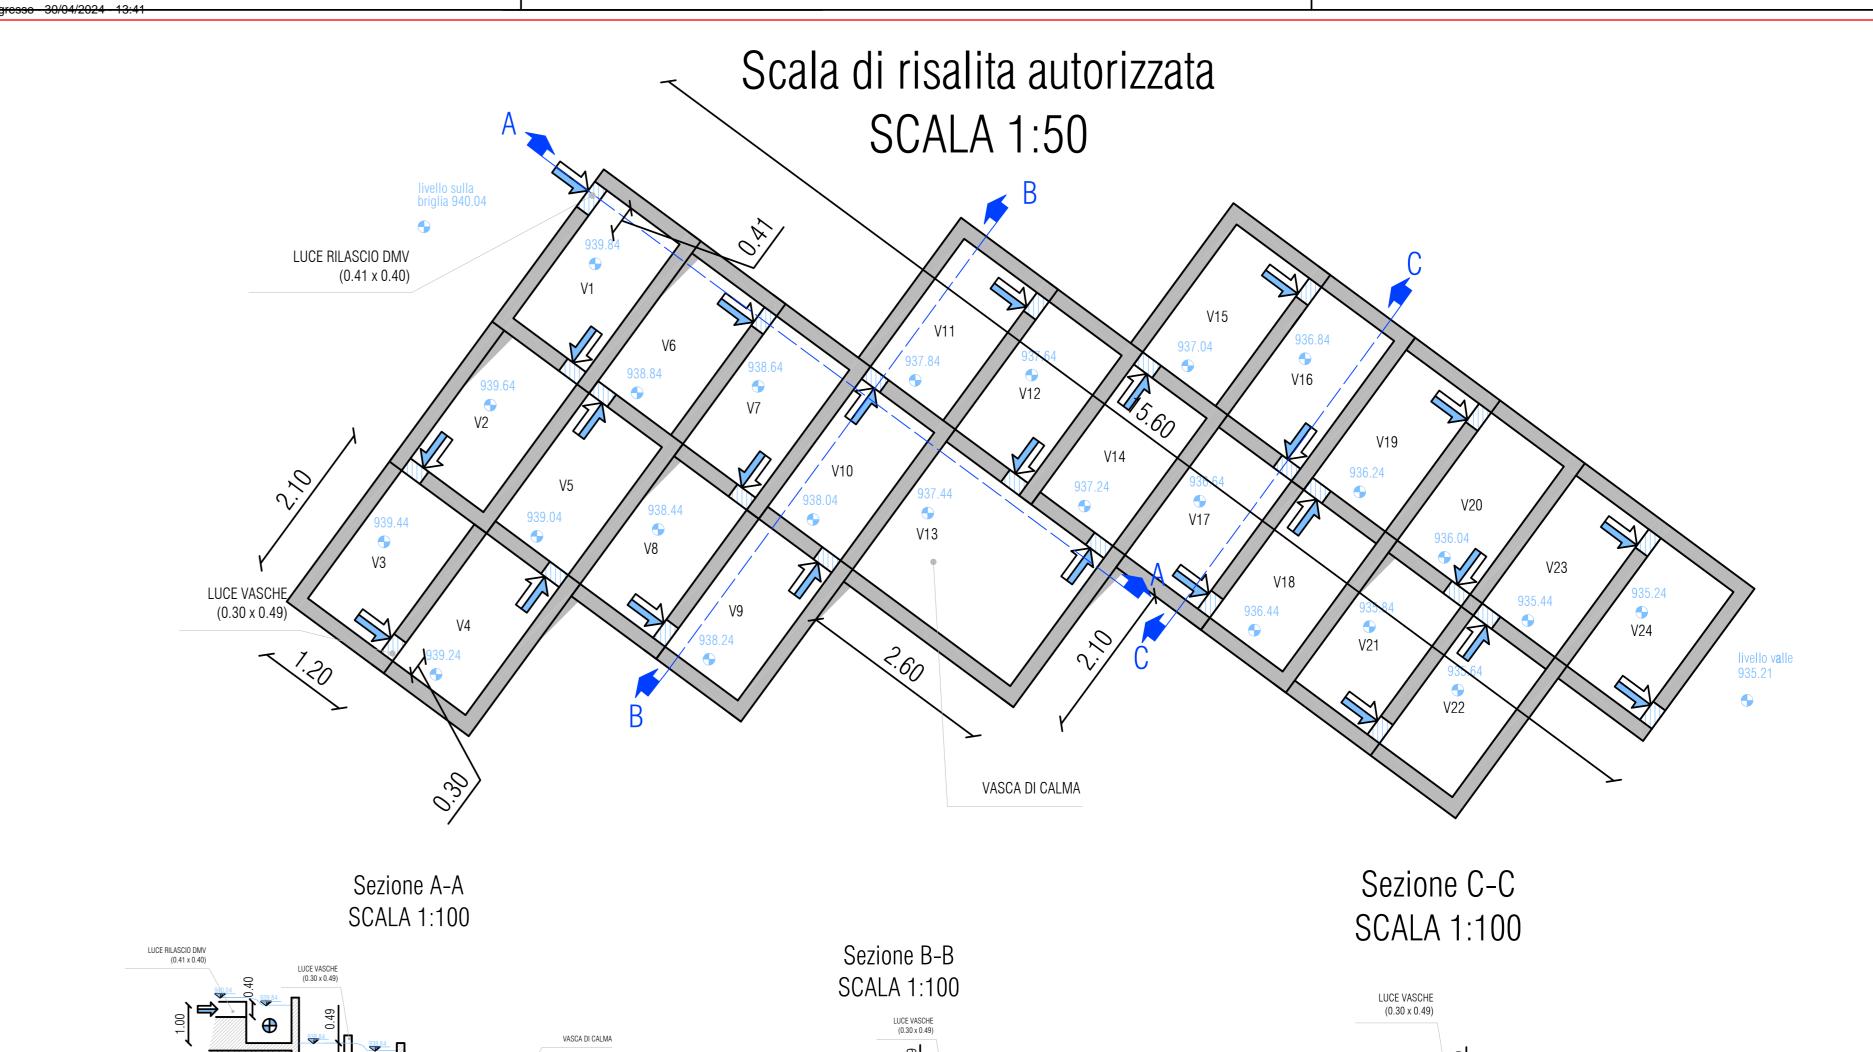


CENTRALE DI PRODUZIONE - PIANTA

SCALA 1:100

Scala di risalita		larghezza	volume
	sezioni occupata	sezione	occupato
	$m^2$	m	$m^3$
realizzata	178,4	0,2	35,68
in progetto	215,35	0,2	43,07

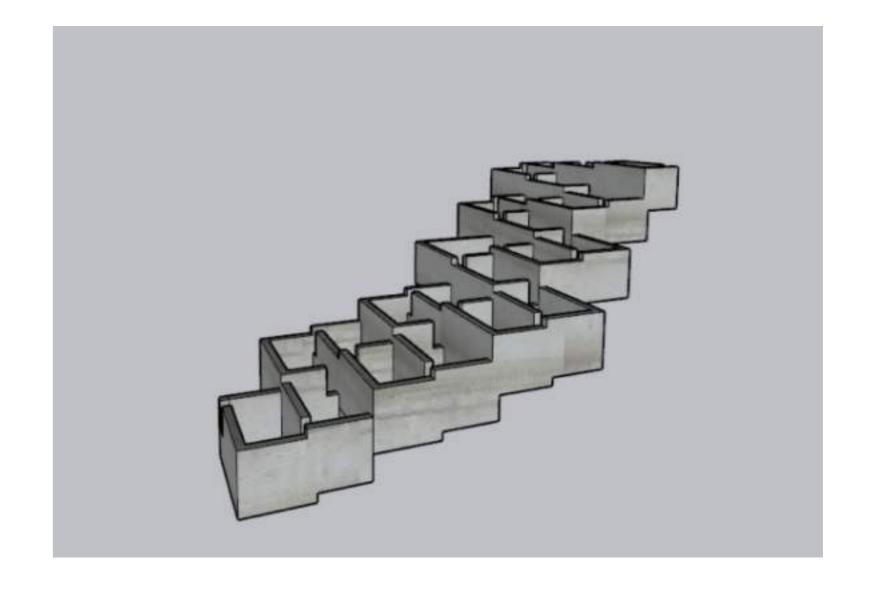



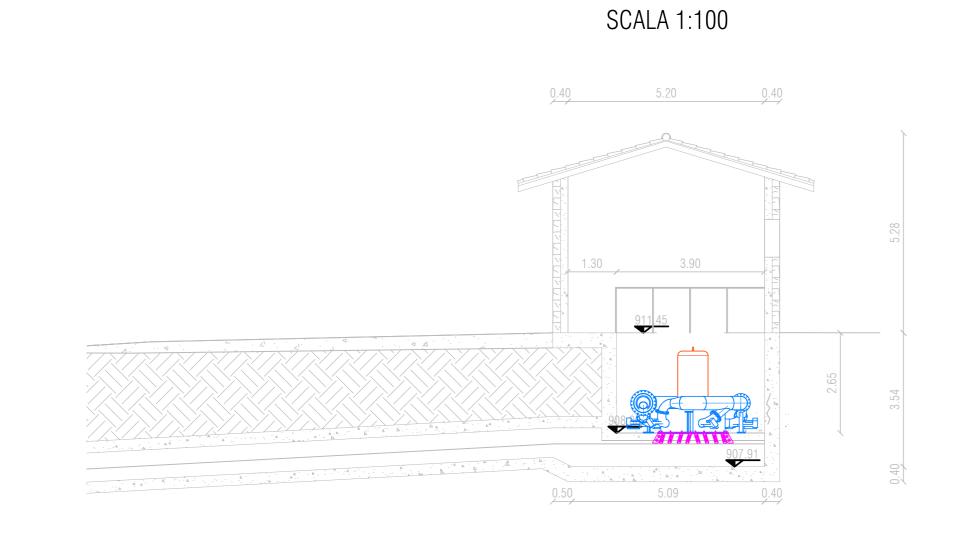



	Lunghezza	sezione	volume
centrale di produzione	pianta		occupato
realizzata	m	m2	m3
	13,5	28,4	383,3
in progetto	13,5	28,4	383,3




DOMANDA DI VARIANTE IN SANATORIA

Regione Piemonte -- Provincia di Biella -- Comuni di Piedicavallo e Rosazza

Verifica volumi realizzati rispetto a quanto autorizzato ai sensi dell'art.167, comma 4 lettera a ) D.Lgs 42/2004	TT.01B.iNT
	Scala:
	indicate

OVADAPROGETTI s.a.s.

ing. SERGIO COLOMBO
VIA VITTORIO VENETO 11 - 15076 OVADA (ALESSANDRIA)
tel/fax +39-0143-81293 - email sergio.colombo@ovadaprogetti.it

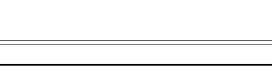

SIPEA srl