


Scala di risalita	sezioni occupata	larghezza sezione	volume fuori terra
	m ²	m	m ³
modificata	211,27	0,2	42,25
autorizzata	215,35	0,2	43,07

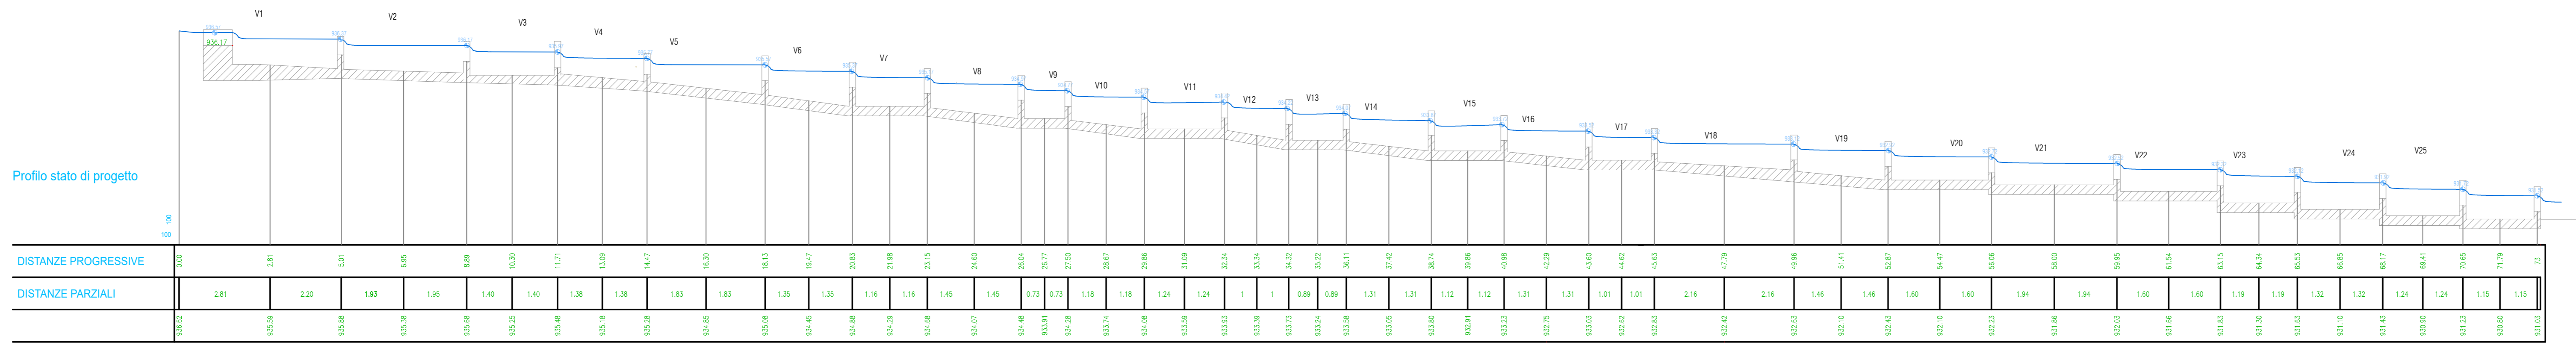

IMPIANTO IDROELETTRICO DI ROSAZZA

Oggetto:
DOMANDA DI VARIANTE IN SANATORIA
Regione Piemonte -- Provincia di Biella -- Comuni di Piedicavallo e Rosazza

Documentazione di progetto:
Scala dei pesci. Verifica volumi modificati rispetto a quanto autorizzato ai sensi dell'art.167, comma 4 lettera a) D.Lgs 42/2004

Elaborato: **TT.01C**
Scala: **indicate**

EMMISSIONE	PRESENTAZIONE	REVISIONE 1	REVISIONE 2
COMMESSA	Bozza		
Redazione	Data	Segna	Segna
Verifica	Maggio 2024	AM	
Controllo	Maggio 2024	SC	

Timbro e firma dei professionisti responsabili:

OVADAPROGETTI s.a.s.
Via Saffirio Colombaro
10137 TORINO (VERBA) 11 - 10178 OVADA (ALESSANDRIA)
tel: +39 0112 81293 - email: sergio.coronati@ovadaprogetti.it

SIPEA srl