PROVINCIA DI BIELLA - p_bi - REG_UFFICIALE - 0011649 - Ingresso - 27/05/2024 - 08:01

PLANIMETRIA - SCALA 1:200

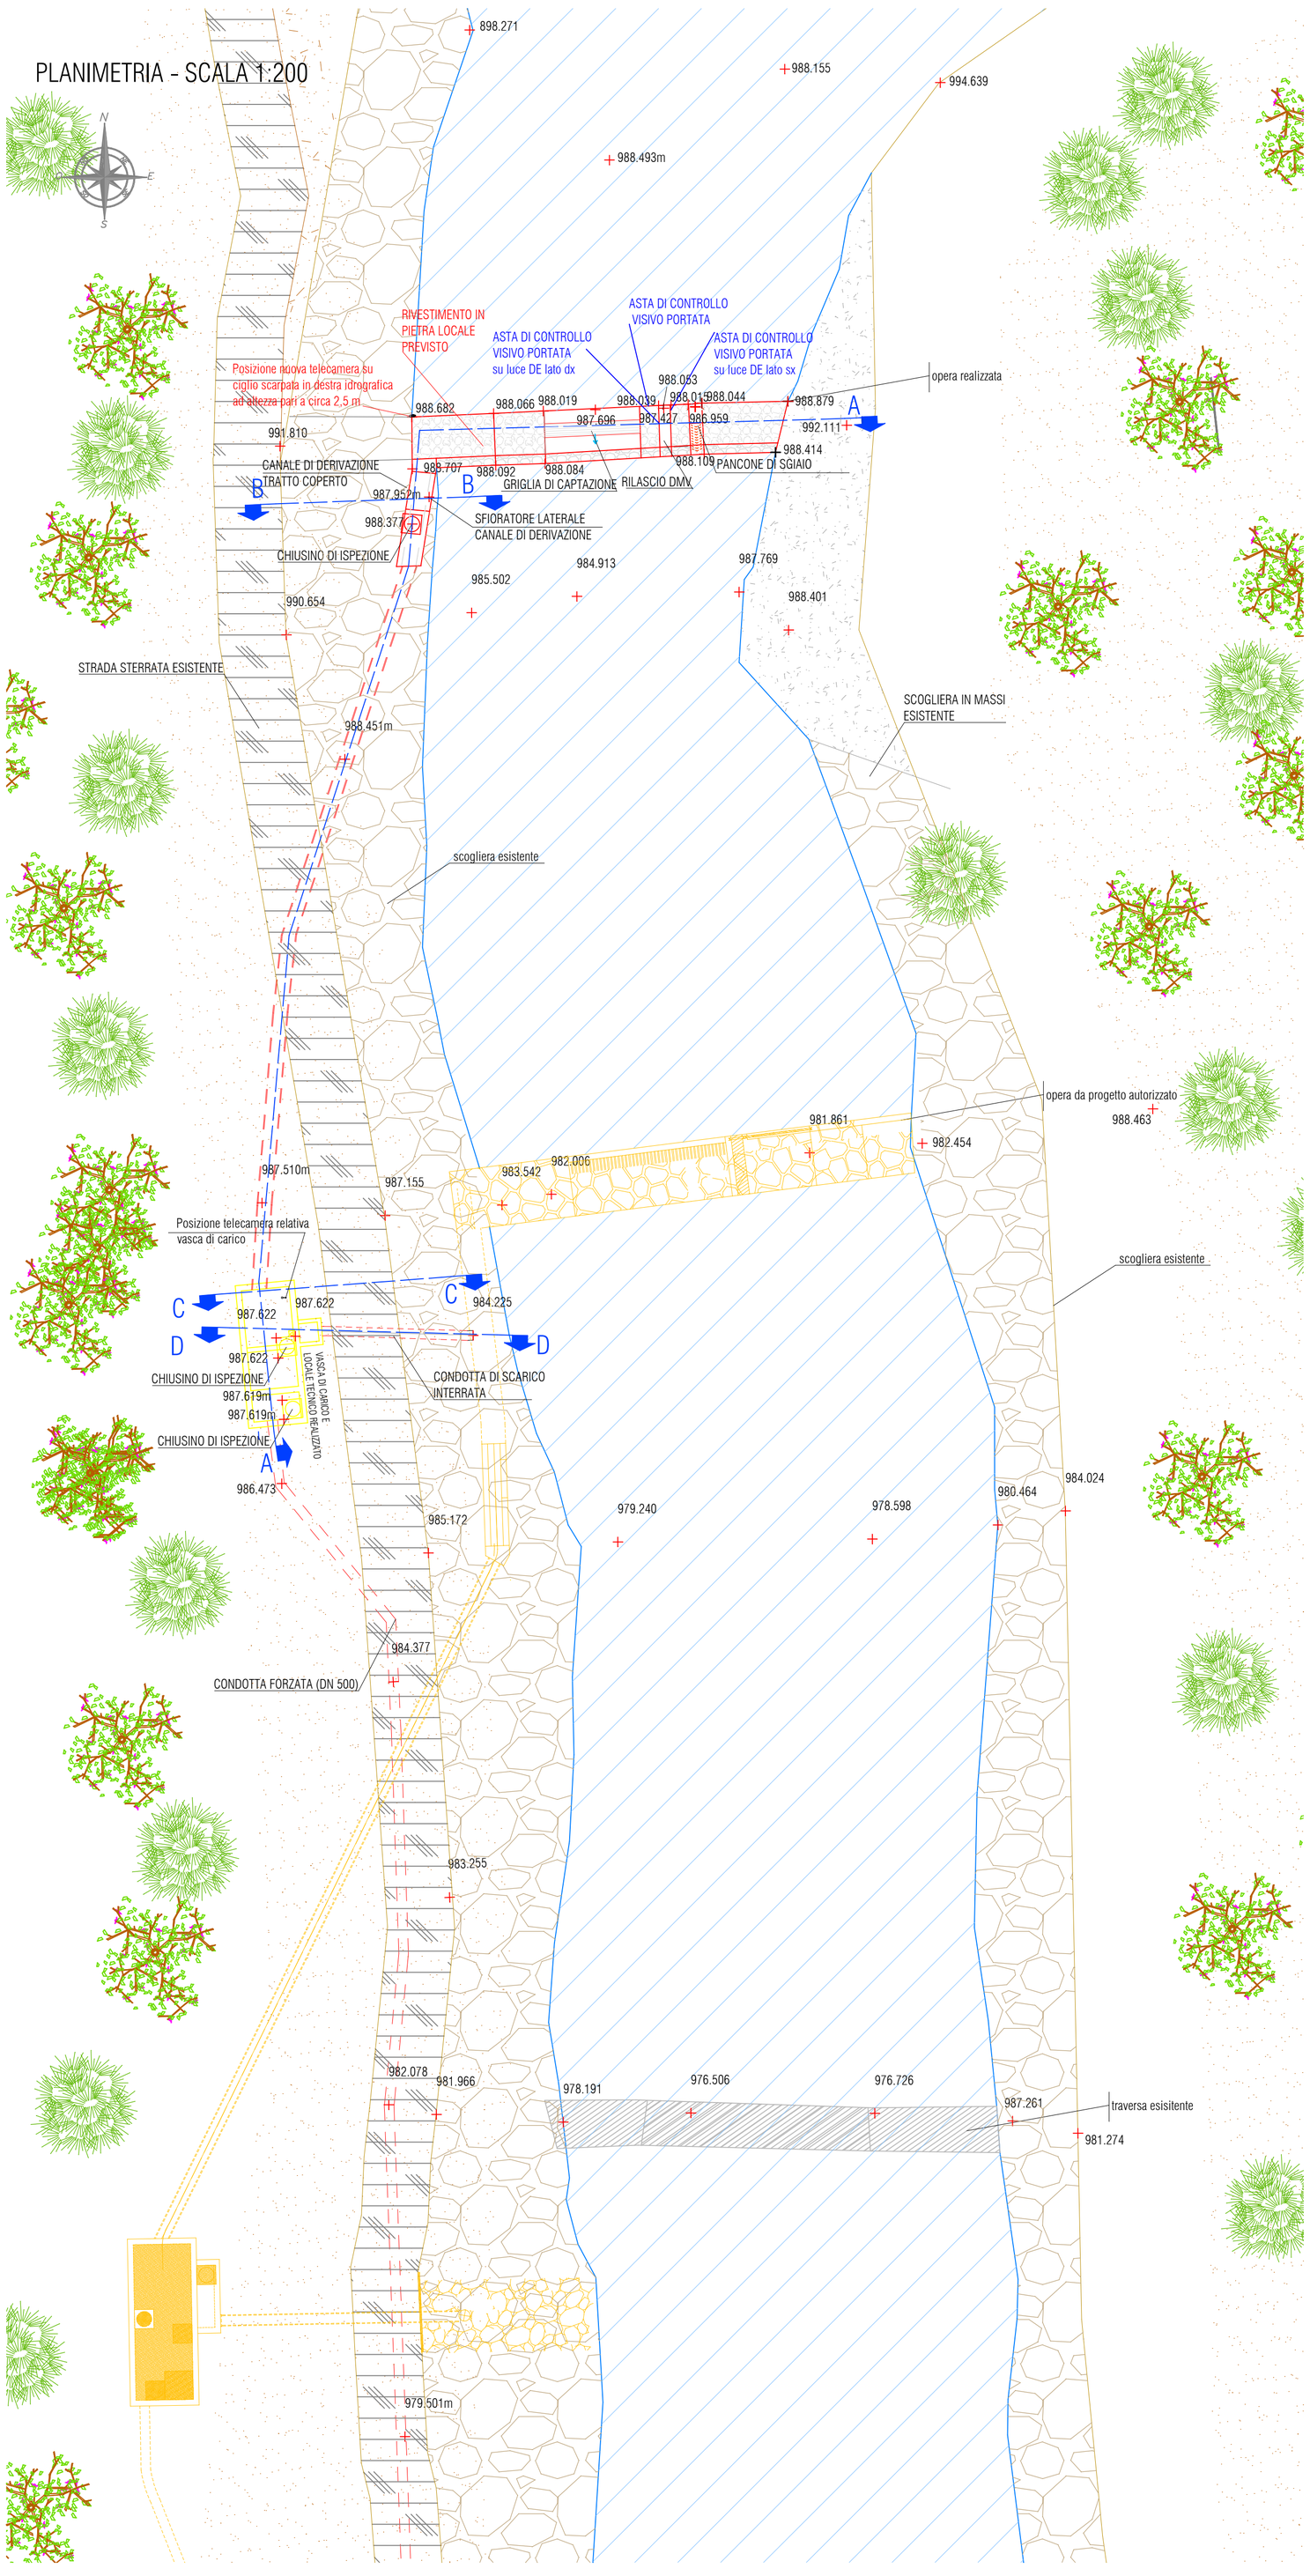

Traversa realizza

Intervento di rivestimento con pietre locali previsto

Posizione telecamera a monte traversa di altezza 2,5 m

Rivestimento con pietra locale

IMPIANTO IDROELETTRICO DI ROSAZZA

Oggetto:

DOMANDA DI VARIANTE IN SANATORIA

Regione Piemonte -- Provincia di Biella -- Comuni di Piedicavallo e Rosazza

Documentazione di progetto:

OPERA DI PRESA: planimetria confronto fra realizzato e autorizzato

Elaborato: **TT.02A**

Scala: **1:200**

EMISSIONE	PRESENTAZIONE		REVISIONE 1		REVISIONE 2	
COMMESSA	Rosazza_TT02A					
	Data	*Sigla*	*Data*	*Sigla*	*Data*	*Sigla*
Redazione	Marzo 2023	PG	Febbraio 2024	PG	Maggio 2024	PG
Verifica	Marzo 2023	AM	Febbraio 2024	AM	Maggio 2024	AM
Controllo	Marzo 2023	SC	Febbraio 2024	SC	Maggio 2024	SC

Timbro e firma dei professionisti responsabili:

OVADAPROGETTI s.a.s.
ing. SERGIO COLOMBO
VIA VITTORIO VENETO 11 - 15076 OVADA (ALESSANDRIA)
tel/fax +39-0143-81293 - email sergio.colombo@ovadaprogetti.it

SIPEA srl