




DISSABBIATORE E VASCA DI CARICO - PIANTA  
SCALA 1:100

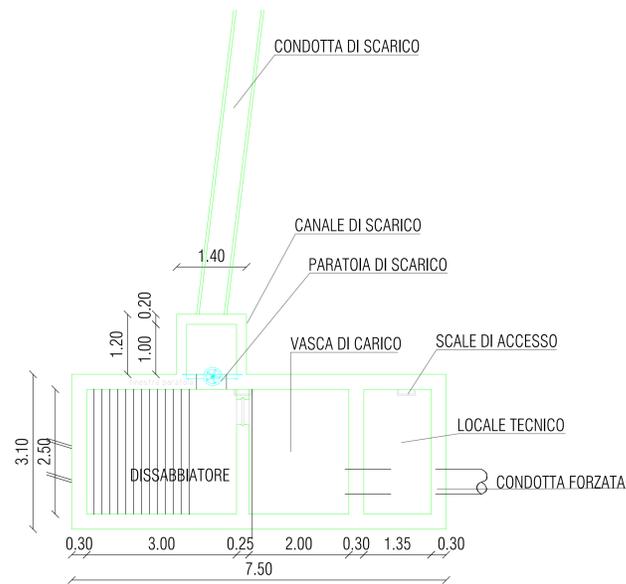


DISSABBIATORE E VASCA DI CARICO  
SEZIONE D-D SCALA 1:100

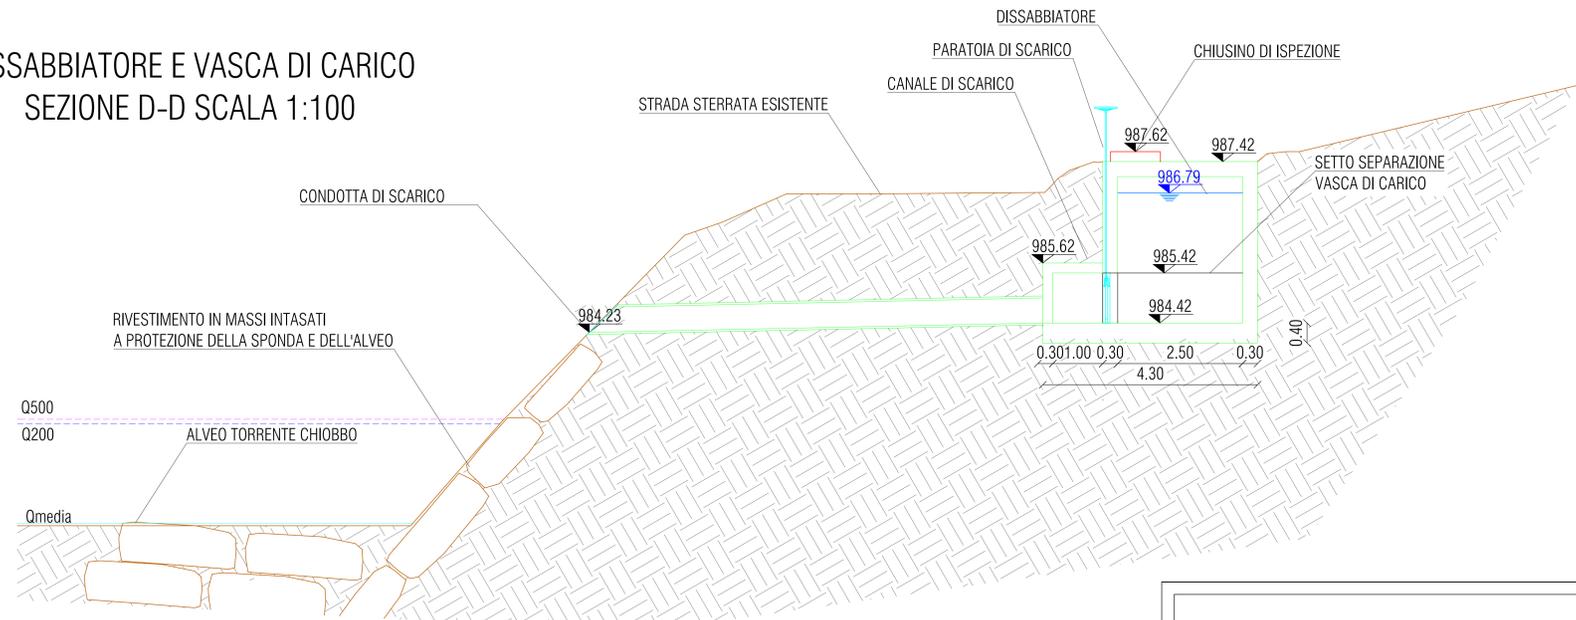

DISSABBIATORE E VASCA DI CARICO - SEZIONE C-C  
SCALA 1:100

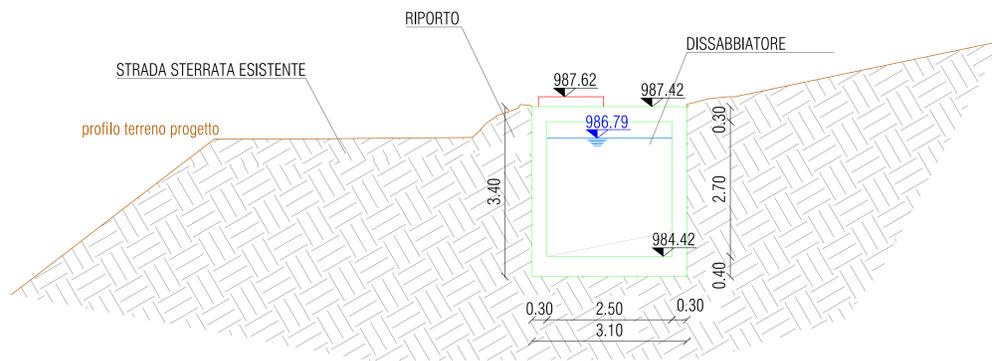

CANALE DI DERIVAZIONE  
SEZIONE B-B SCALA 1:100

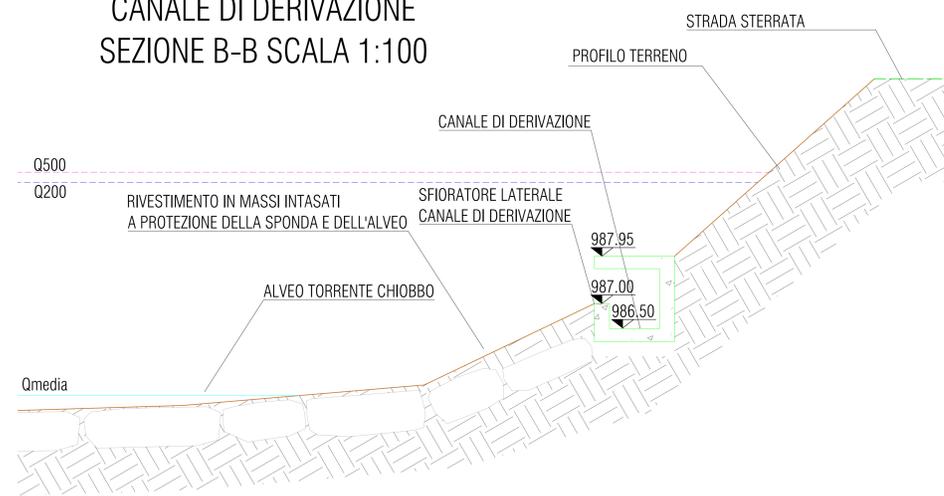

IMPIANTO IDROELETTRICO DI ROSAZZA

Oggetto: DOMANDA DI VARIANTE IN SANATORIA  
Regione Piemonte - Provincia di Biella - Comuni di Piedicavallo e Rosazza

Documentazione di progetto: OPERA DI PRESA: pianta e sezioni  
Elaborato: TT.02B  
Scala: 1:100

EMMISSIONE	PRESENTAZIONE		REVISIONE 1		REVISIONE 2	
	Data	Scala	Data	Scala	Data	Scala
Redazione	Marzo 2023	PG	Febbraio 2024	PG	Maggio 2024	PG
Verifica	Marzo 2023	AM	Febbraio 2024	AM	Maggio 2024	AM
Controllo	Marzo 2023	SC	Febbraio 2024	SC	Maggio 2024	SC

Timbro e firma del professionista responsabile:  
OVADAPROGETTI s.a.s.  
Via Vittorio Veneto 11 - 10076 CIVITA' ALLESSANDRIA  
tel. +39 0114 61026 - email ovadaprogetti@ovadaprogetti.it



SIPEA srl