

IMPIANTO IDROELETTRICO DI ROSAZZA

REGIONE PIEMONTE – PROVINCIA DI BIELLA – COMUNI DI PIEDICAVALLO E ROSAZZA

Oggetto:

DOMANDA DI VARIANTE IN SANATORIA

Documentazione di progetto:

PIANO PARTICELLARE DI ESPROPRIO

Elaborato:

PPE_Tav1

EMISSIONE	PRESENTAZIONE		REVISIONE 1		REVISIONE 2	
COMMESSA	Rosazza_PPE		Rosazza_PPE		Rosazza_PPE	
	Data.	Sigla	Data	Sigla	Data	Sigla
Redazione	Luglio 2023	PG				
Verifica	Luglio 2023	AM				
Controllo	Luglio 2023	SC				

Timbro e firma dei professionisti

OVADAPROGETTI s.a.s.


ing. SERGIO COLOMBO
VIA VITTORIO VENETO 11 - 15076 OVADA (ALESSANDRIA)
tel/fax +39-0143-81293 - email sergio.colombo@ovadaprogetti.it



Sipea S.r.L.

PLANIMETRIA 1 DI 2
SCALA 1:500


LEGENDA

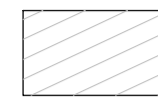


AREE OGGETTO DI ESOPRIO da progetto



AREE OGGETTO DI ASSERVIMENTO da progetto

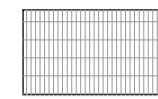

AREE OGGETTO DI ASSERVIMENTO opera realizzata

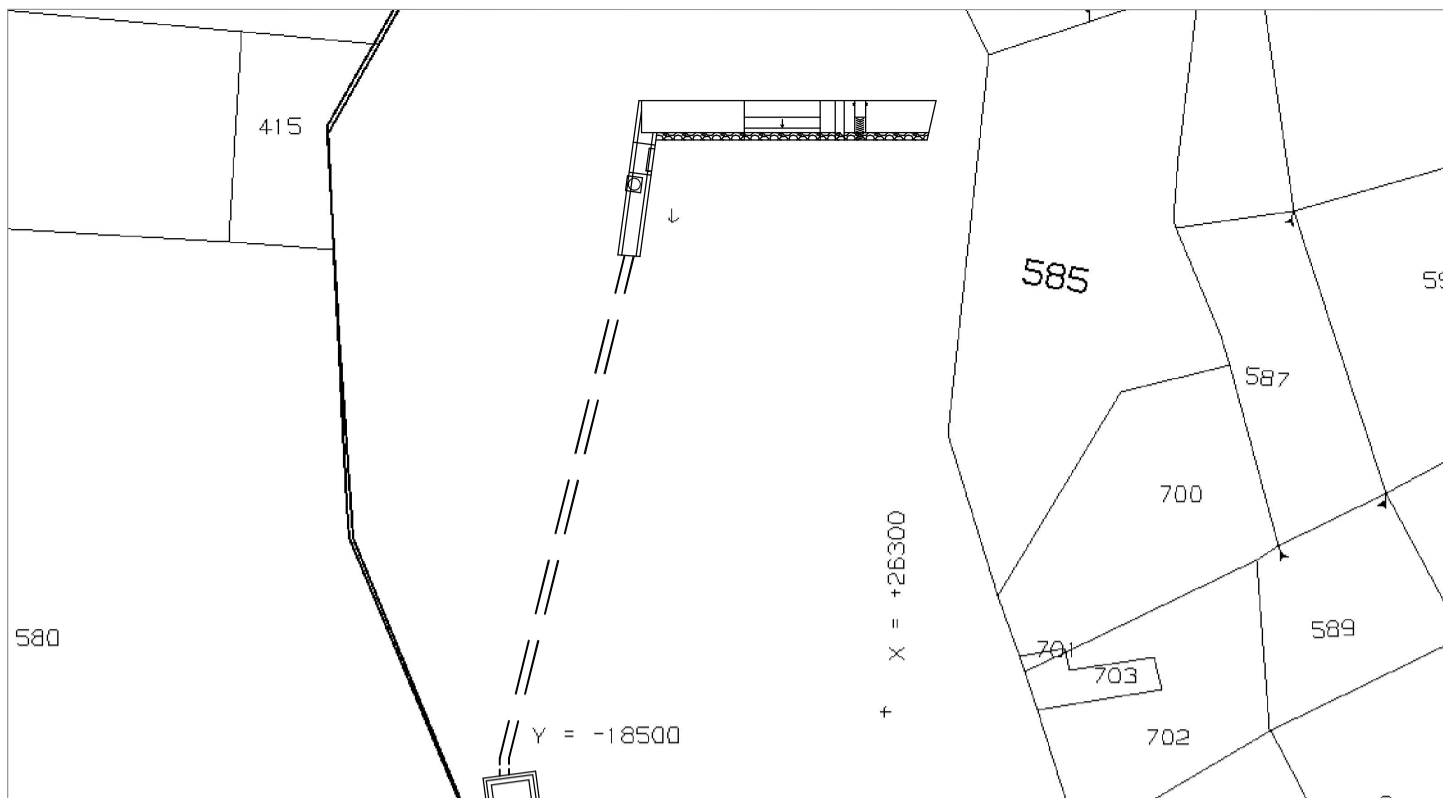

Ufficio Provinciale - Territorio Direttore DR. ALFONSO TORTENA


Vis. tel. (3.60 euro)



27-Apr-2021 22:27:47
Prot. n. T466230/2021

Scala originale: 1:500
Dimensione cornice: 133.500 x 94.500 metri

Comune: PIEDICAVALLLO
Foglio: 14

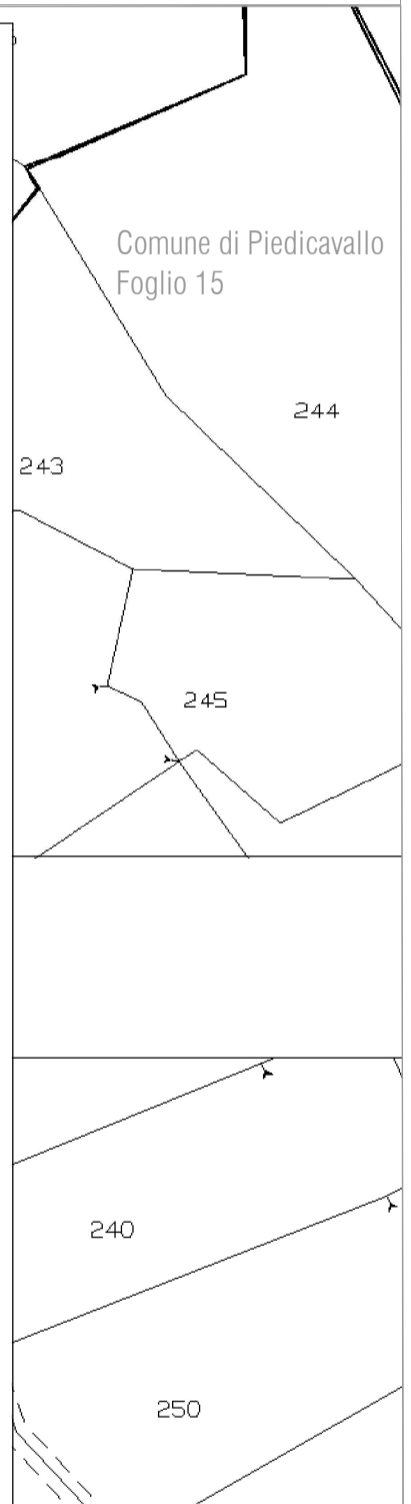

IMPIANTO IDROELETTRICO DI ROSAZZA

Planimetria	INTESTATARI CATASTALI	D A T I C A T A S T A L I			SUPERFICI di Esproprio/Asservimento indicata DA PROGETTO		SUPERFICIE DI ESPROPRIO/ASSERVIMENTO INTERESSATE DALLE OPERE REALIZZATE [mq]		INDENNITA' AGGIUNTIVA 0,35 euro al mq		
		DIRITTI	QUALITA'	Superficie intero mappale mq	SUPERFICIE DI ESPROPRIO [mq]	SUPERFICIE DI ASSERVIMENTO [mq]	SUPERFICIE DI ESPROPRIO [mq]	SUPERFICIE DI ASSERVIMENTO [mq]	INDENNITA' DI ESPROPRIO	INDENNITA' DI ASSERVIMENTO	
1	HEFTER CHRISTIANE HUGUETTE - C.F. HFTHTT30H70Z110F	piena proprietà 1/4	PRATO	180	82,00	113,00		35,57	0,00	1,60	
	VALZ GRIS CHRISTIANE - C.F. VLZCRS35C28Z110H	piena proprietà 2/4									
	VALZ GRIS CHRSTIANE PIERRE ANDRE' - C.F. VLZPRN50P13Z110B	piena proprietà 1/4									
1	BULLIO BERNARD - C.F. BLLBNR43C05Z110G	Proprietà 1/4	PRATO	160		52,00		28,50	0	0	
	BULLIO BERNARD SYLVAIN - C.F. BLLBNR43C05Z110G	Proprietà 1/4									
	BULLIO REGINA - C.F. BLLRGN26H6Z110W	Proprietà 1/4									
	BULLIO RICHARD - C.F. BLLRHR41D09Z110B	Proprietà 1/4									
1	VALZ MATTE FEDERICA - C.F. VLZFR69D42A859O	Nuda proprietà 1/1	PRATO	488	82,00	113,00		110,41	0,00	0,00	
	VALZ MATTE' FRANCO - C.F. VLZFCN42B27F776	Usufrutto 1/1									
1	POZZATO LUCA ORESTE - C.F. PZLRS71P23L872E	Proprietà 1/1	PRATO	198		2,00		38,00	36,32	0,00	0,00
1	GALLINA ANNA - C.F. GLLNNA54E44A859R	Proprietà 1000/1000	PRATO	680				119,00	122,54	0,00	1,24
1	CANOVA MARIA LETIZIA - C.F. CNVMLT27A43G594U	Proprietà 1/1	BOSCO CEDUO	54				49,00	31,12	0,00	0,00
1	CANOVA MARIA LETIZIA - C.F. CNVMLT27A43G594U	Proprietà 1/1	PRATO	390				11,00	25,09	0,00	4,93
1	MOSCA SIEZ LUCIANO - C.F. MSCLCN49H05G594Z	Proprietà 1/2	Ente urbano	81				32,00	16,20	0,00	0,00
	PARENTE ELMINA - C.F. PRNLMN56H45A859Y	Proprietà 1/2									
1	MOSCA SIEZ LUCIANO - C.F. MSCLCN49H05G594Z	Proprietà 1/2	BOSCO CEDUO	55				9,00	16,20	0,00	2,52
	PARENTE ELMINA - C.F. PRNLMN56H45A859Y	Proprietà 1/2									
2	ROSAZZA PRIN GIOVANNI BATTISTA - C.F. RSZGNN60H10A326Q	Proprietà 1/1	BOSCO CEDUO	2230				483,00	279,75	0,00	0,00
2	VALZ MATTE FEDERICA - C.F. VLZFR69D42A859O	Nuda proprietà 1/1	PRATO	25				24	25,00	0,00	0,35
	VALZ MATTE' FRANCO - C.F. VLZFCN42B27F776P	Usufrutto 1/1									
2	ROSAZZA PISTOLET AUGUSTO - C.F. RSZGST50D04L750T	Proprietà 1000/1000	PRATO	24				25	24,00	0,00	0,00
2	GUIDON LIVIA - C.F. GDNLVI52T70E458L	Proprietà 1/2	BOSCO CEDUO	35				33	8,34	0,00	0,00
	ROSAZZA BURO CESARE - C.F. RSZCSR47S06D208U	Proprietà 1/2									
2	ROSAZZA PRIN GIOVANNI BATTISTA - C.F. RSZGNN60H10A326Q	Proprietà 1/1	PRATO	260				70	53,00	0,00	0,00
2	MOSCA SIEZ GUALTIERO - C.F. MSCGTR48M15H662E	Proprietà 18/36	BOSCO CEDUO	740				79,00	124,00	0,00	15,75
	MOSCA SIEZ Federico - C.F. MSCFRC74T21A859	Proprietà 2/36									
	MOSCA SIEZ Filippo - C.F. MSCFPP78E03A859U	Proprietà 2/36									
	MOSCA SIEZ Maria Letizia - C.F. MSCMLT77L56A859N	Proprietà 6/36									
	MOSCA SIEZ Riccardo - C.F. MSCRCR82P19A859P	Proprietà 2/36									
	MAGNANI GHISO' Pier Giorgio - C.F. MGNPGR83E08A859E	Proprietà /36									
MAGNANI GHISO' Silvia - C.F. MGNSLV79E61A859R	Proprietà /36										
2	BERTAGNOLIO ANGELA - C.F. BRTNGL43D57A280V	Proprietà 1/4	PRATO	340				173	7,00	0,00	0,00
	BERTAGNOLIO ANGELA - C.F. BRTNGL43D57A280V -	Proprietà 5/8									
	IMASSI MATTEO - C.F. MSSMTT73T21A859S	Proprietà 250/2000									
2	ROSAZZA GIANIN GUIDO - C.F. RSZGDU61M14A859P	3/3 in regime di separazione	PRATO	260				41	43,00	0,00	0,70
2	MOZZATI JENNY MABEL - C.F. MZZJNY66P70Z600K	Proprietà 1/2	PRATO	480				50,00	81,00	0,00	10,85
	MOZZATI SONIA AIDA - C.F. MZZSND59H58Z600D	Proprietà 1/2									
2	GILARDI DANIELE - C.F. GLRDLN50T02A859	Proprietà 1/1	BOSCO CEDUO	1120				142,00	176,04	0,00	11,91
2	NORZA ROS Stefano - C.F. NRZSFN64D25Z335L	Proprietà 1000/1000	BOSCO CEDUO	105				33,90	43,39	0,00	3,32