

IMPIANTO IDROELETTRICO DI ROSAZZA

REGIONE PIEMONTE – PROVINCIA DI BIELLA – COMUNI DI PIEDICAVALLO E ROSAZZA

Oggetto:

DOMANDA DI VARIANTE IN SANATORIA

Documentazione di progetto:

**PIANO PARTICELLARE DI ESPROPRIO _particelle
senza titolo**

Elaborato:

PPE_Tav2

EMISSIONE	PRESENTAZIONE		REVISIONE 1		REVISIONE 2	
COMMESSA	Rosazza_PPE		Rosazza_PPE		Rosazza_PPE	
	Data.	Sigla	Data	Sigla	Data	Sigla
Redazione	Luglio 2023	PG				
Verifica	Luglio 2023	AM				
Controllo	Luglio 2023	SC				

Timbro e firma dei professionisti

OVADAPROGETTI s.a.s.

ing. SERGIO COLOMBO
VIA VITTORIO VENETO 11 - 15076 OVADA (ALESSANDRIA)
tel/fax +39-0143-81293 - email sergio.colombo@ovadaprogetti.it





Sipea S.r.L.

Tavola 7.2
PLANIMETRIA 1 DI 1
SCALA 1:500
LEGENDA



AREE OGGETTO DI
ASSERVIMENTO senza titolo

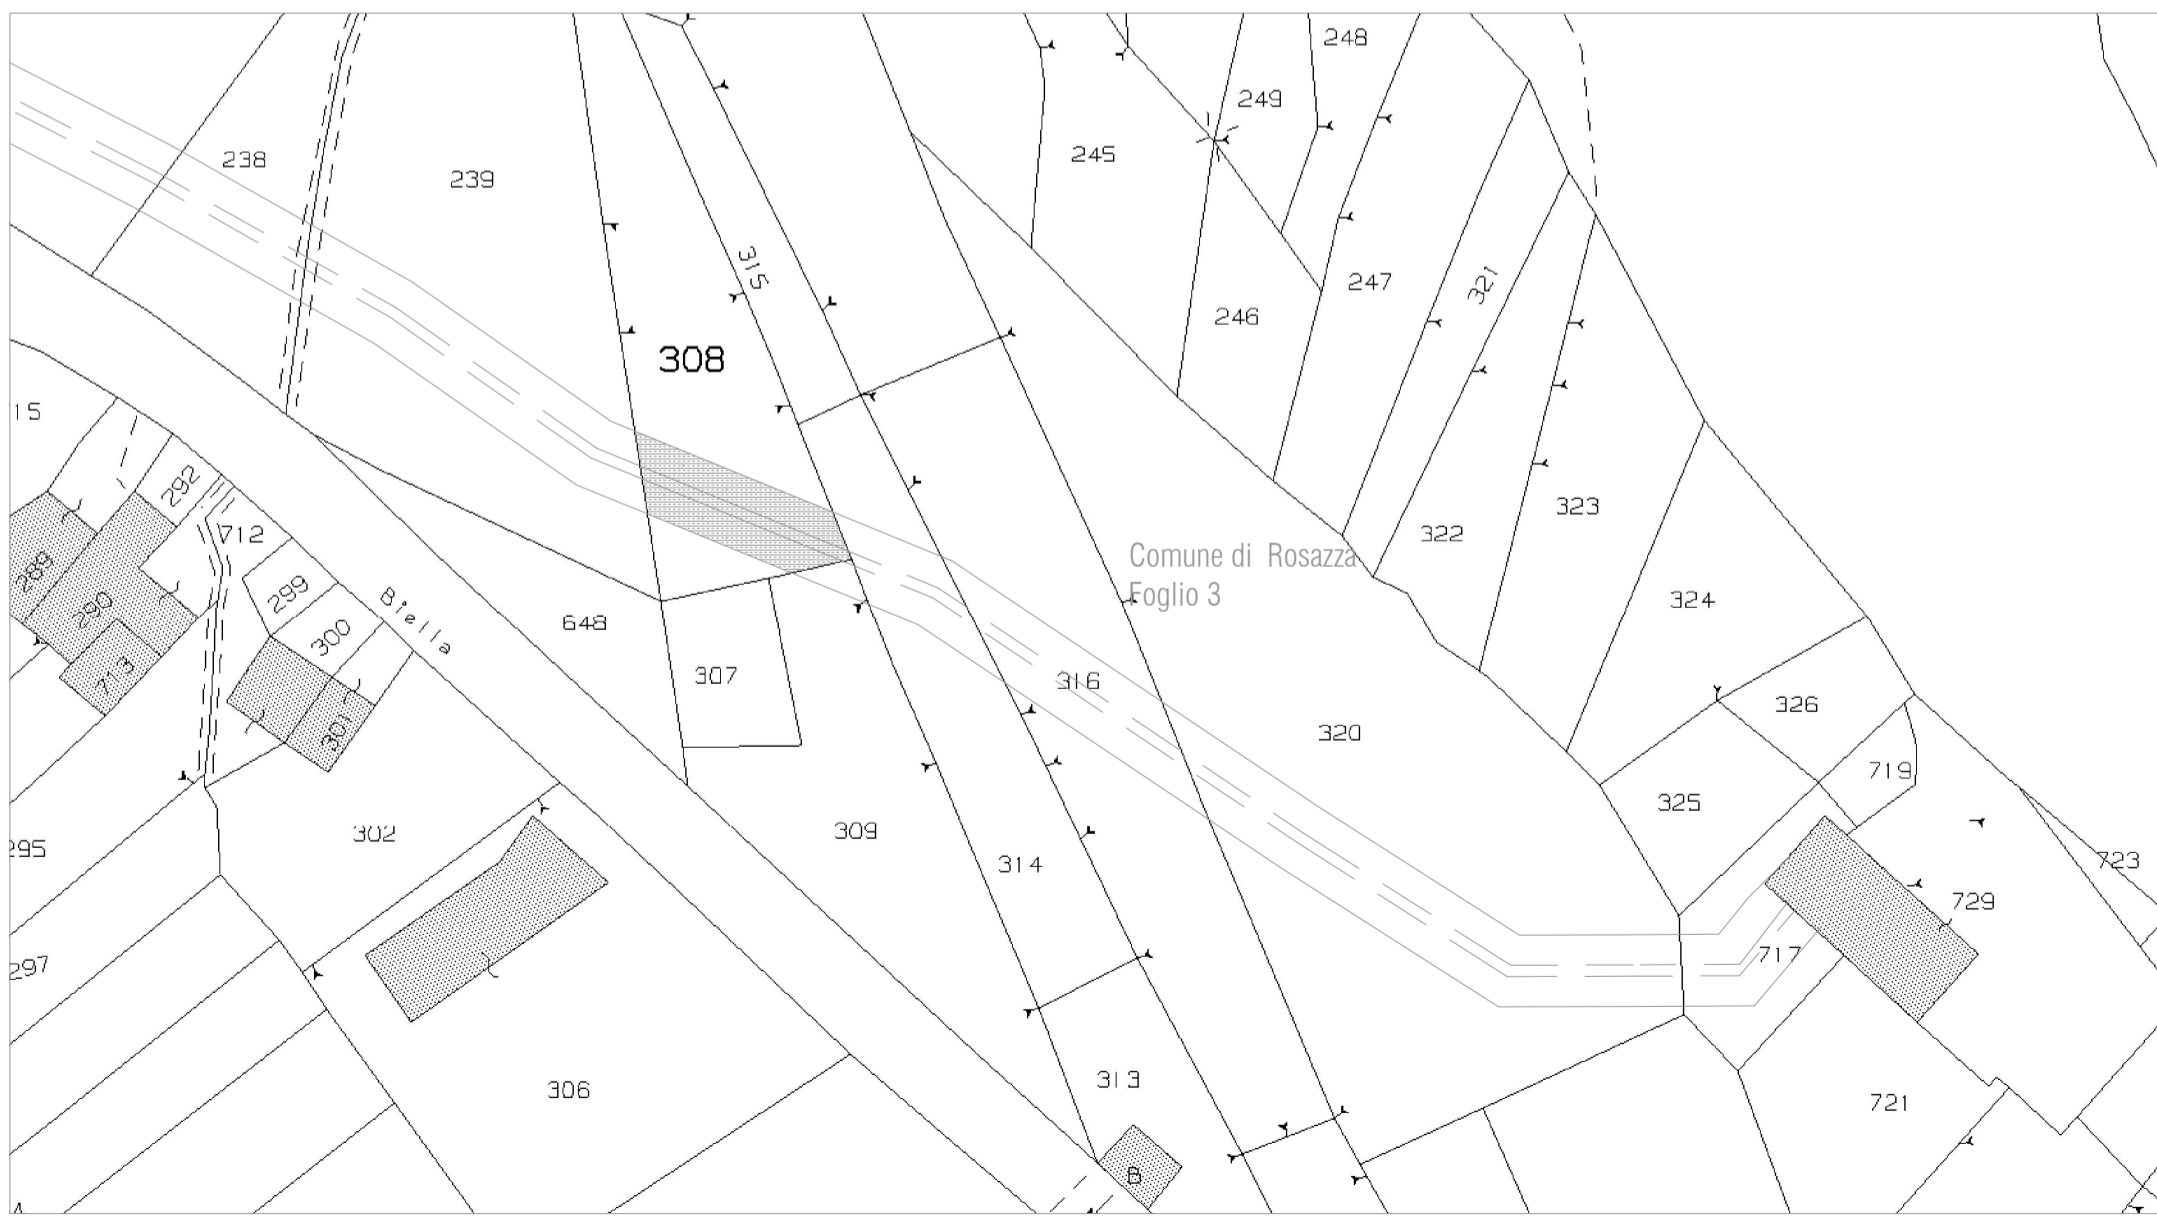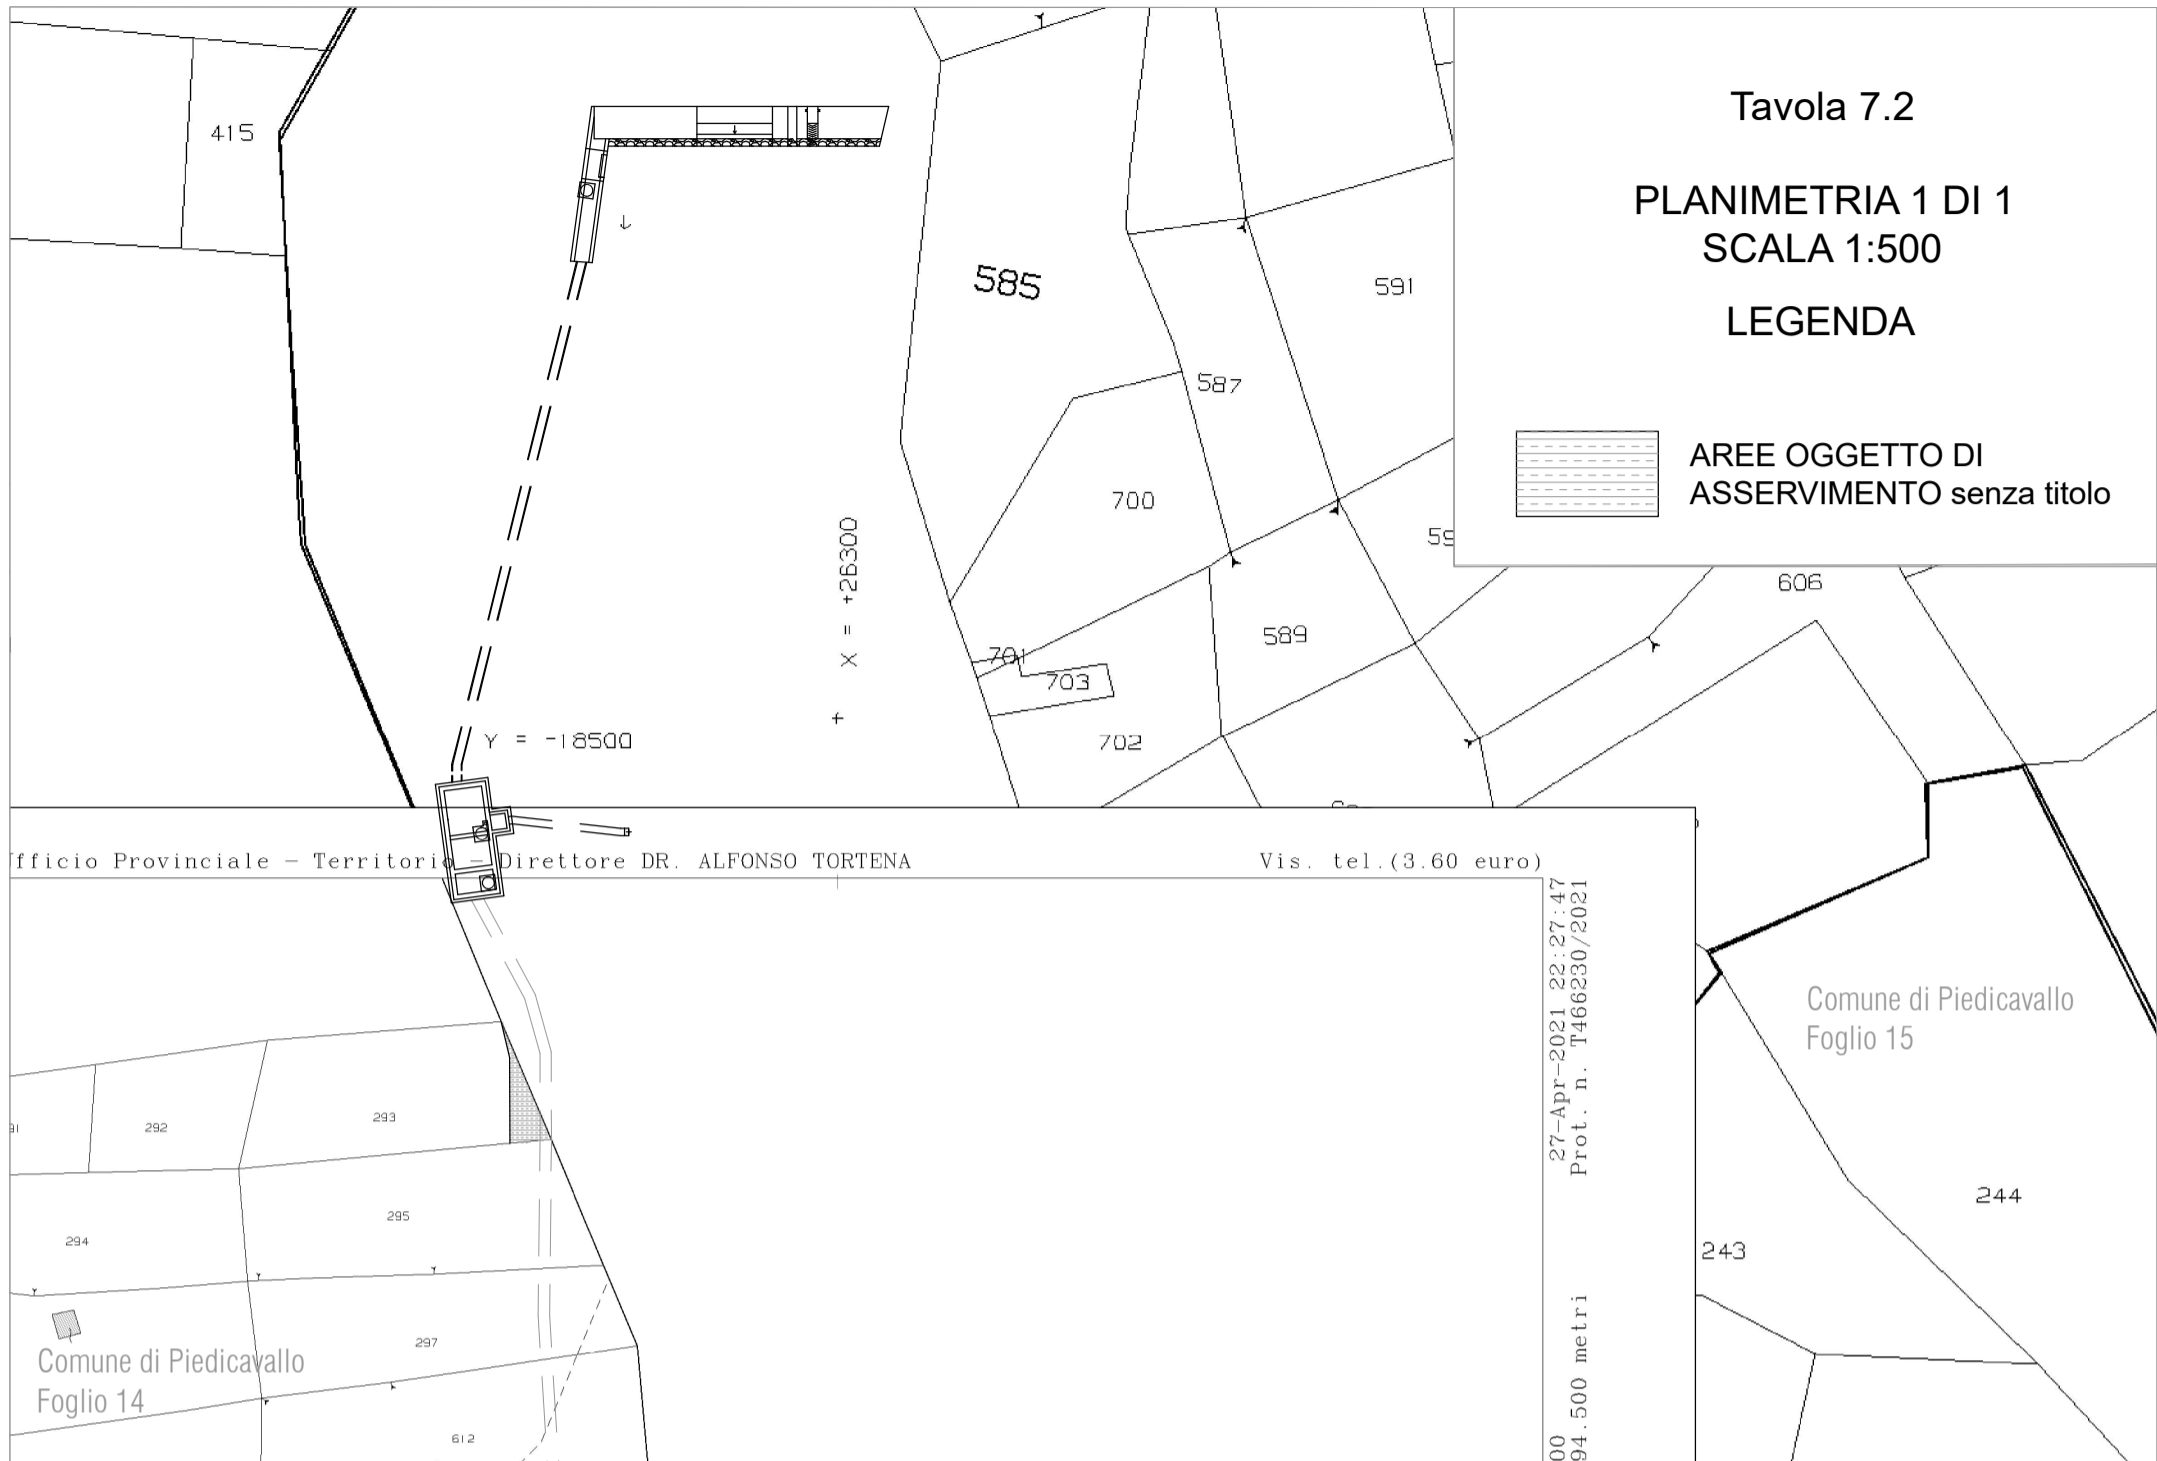

IMPIANTO IDROELETTRICO DI ROSAZZA

COMUNE CENSUARIO	Foglio NTC	mappale NCT	planimetria	INTESTATARI CATASTALI	D A T I		C A T A S T A L I		SUPERFICIE DI ASSERVIMENTO [mq]	INDENNITTA' AGGIUTNIVA 0,35 euro al mq
					DIRITTI E ONERI REALI	QUALITA'	Superficie intero mappale mq	INDENNITTA' DI ASSERVIMENTO		
PIEDICAVALLO (BI)	14	293	1	VALZ MATTE FEDERICA - C.F. VLZFR69D42A859O	Nuda proprietà 1000/1000	PRATO	150	10,00	3,5	
				VALZ MATTE FRANCO - C.F. VLZFN42B27F776P	Usufrutto 1000/1000					
ROSAZZA (BI)	3	308	1	BERTAGNOLIO ANGELA - C.F. BRTNGL43D57A280V	Proprietà 1/4	BOSCO CEDUO	330	64,00	22,4	
				BERTAGNOLIO ANGELA - C.F. BRTNGL43D57A280V -	Proprietà 5/8					
				IMASSI MATTEO - C.F. MSSMTT73T21A859S	Proprietà 250/2000					