


PLANIMETRIA - SCALA 1:200

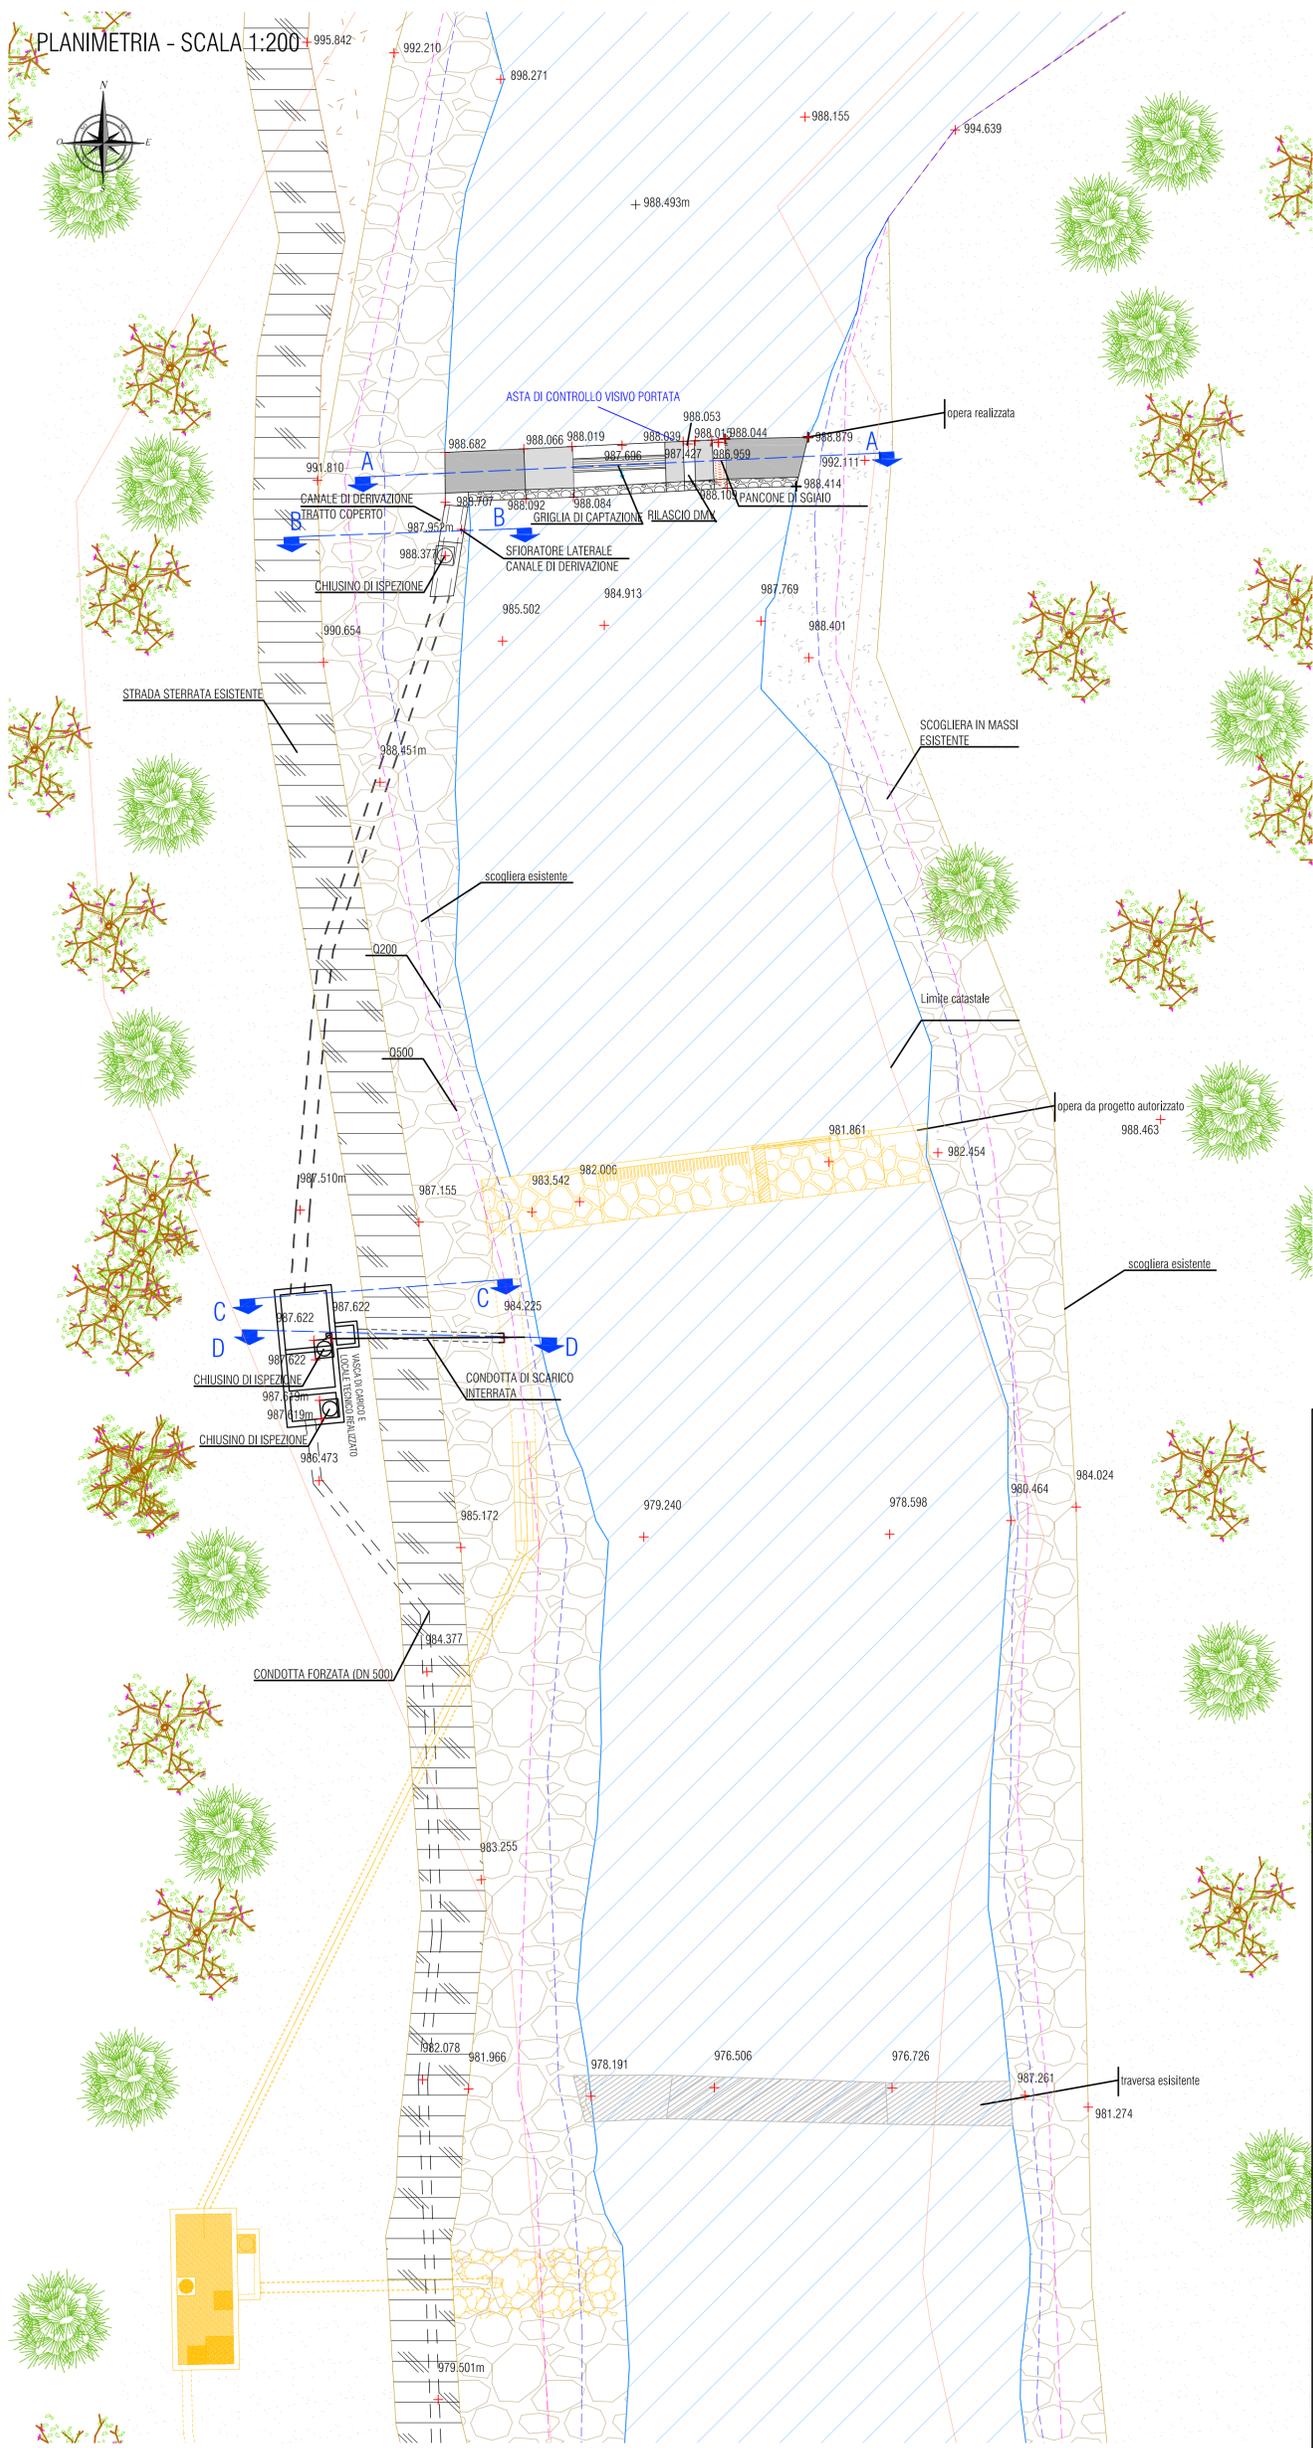

IMPIANTO IDROELETTRICO DI ROSAZZA

Oggetto:
DOMANDA DI VARIANTE IN SANATORIA
 Regione Piemonte -- Provincia di Biella -- Comuni di Piedicavallo e Rosazza

Documentazione di progetto:
**OPERA DI PRESA: planimetria
 confronto fra realizzato e autorizzato**

Elaborato:
TT.02A

Scala:
1:200

EMISSIONE	PRESENTAZIONE		REVISIONE 1		REVISIONE 2	
COMMESSA	Rosazza TT02A					
	Data	Sigla	Data	Sigla	Data	Sigla
Redazione	Marzo 2023	PG	Luglio 2023	PG		
Verifica	Marzo 2023	AM	Luglio 2023	AM		
Controllo	Marzo 2023	SC	Luglio 2023	SC		

Timbro e firma dei professionisti responsabili:

OVADAPROGETTI s.a.s.
 Ing. SERGIO COLOMBO
 VIA VITTORIO VENETO 11 - 15076 OVADA (ALESSANDRIA)
 tel/fax +39-0143-61293 - email sergio.colombo@ovadaprogetti.it

SIPEA srl